

Limite de propriété - Grillage hauteur 1m

Rez-de-chaussée
1:100

mp.
architecte

Maitrise d'oeuvre
Marie PRESANI
23 rue Masséna
32000 AUCH
Tèl 06.14.98.81.97
Fax 05.62.63.15.06

Maitrise d'ouvrage
Mr et Mme PARE
Lieu dit " Le Capé"
32300 L'Isle de Noé

Projet
Création d'une extension
aux normes
handicapées

Signature



Plan

ETAT DES LIEUX
Plan REZ
de CHAUSSEE

AVANT
PROJET
DETAILLE

Phase
APD
Affaire
1216
Indice A
08-11-12

02

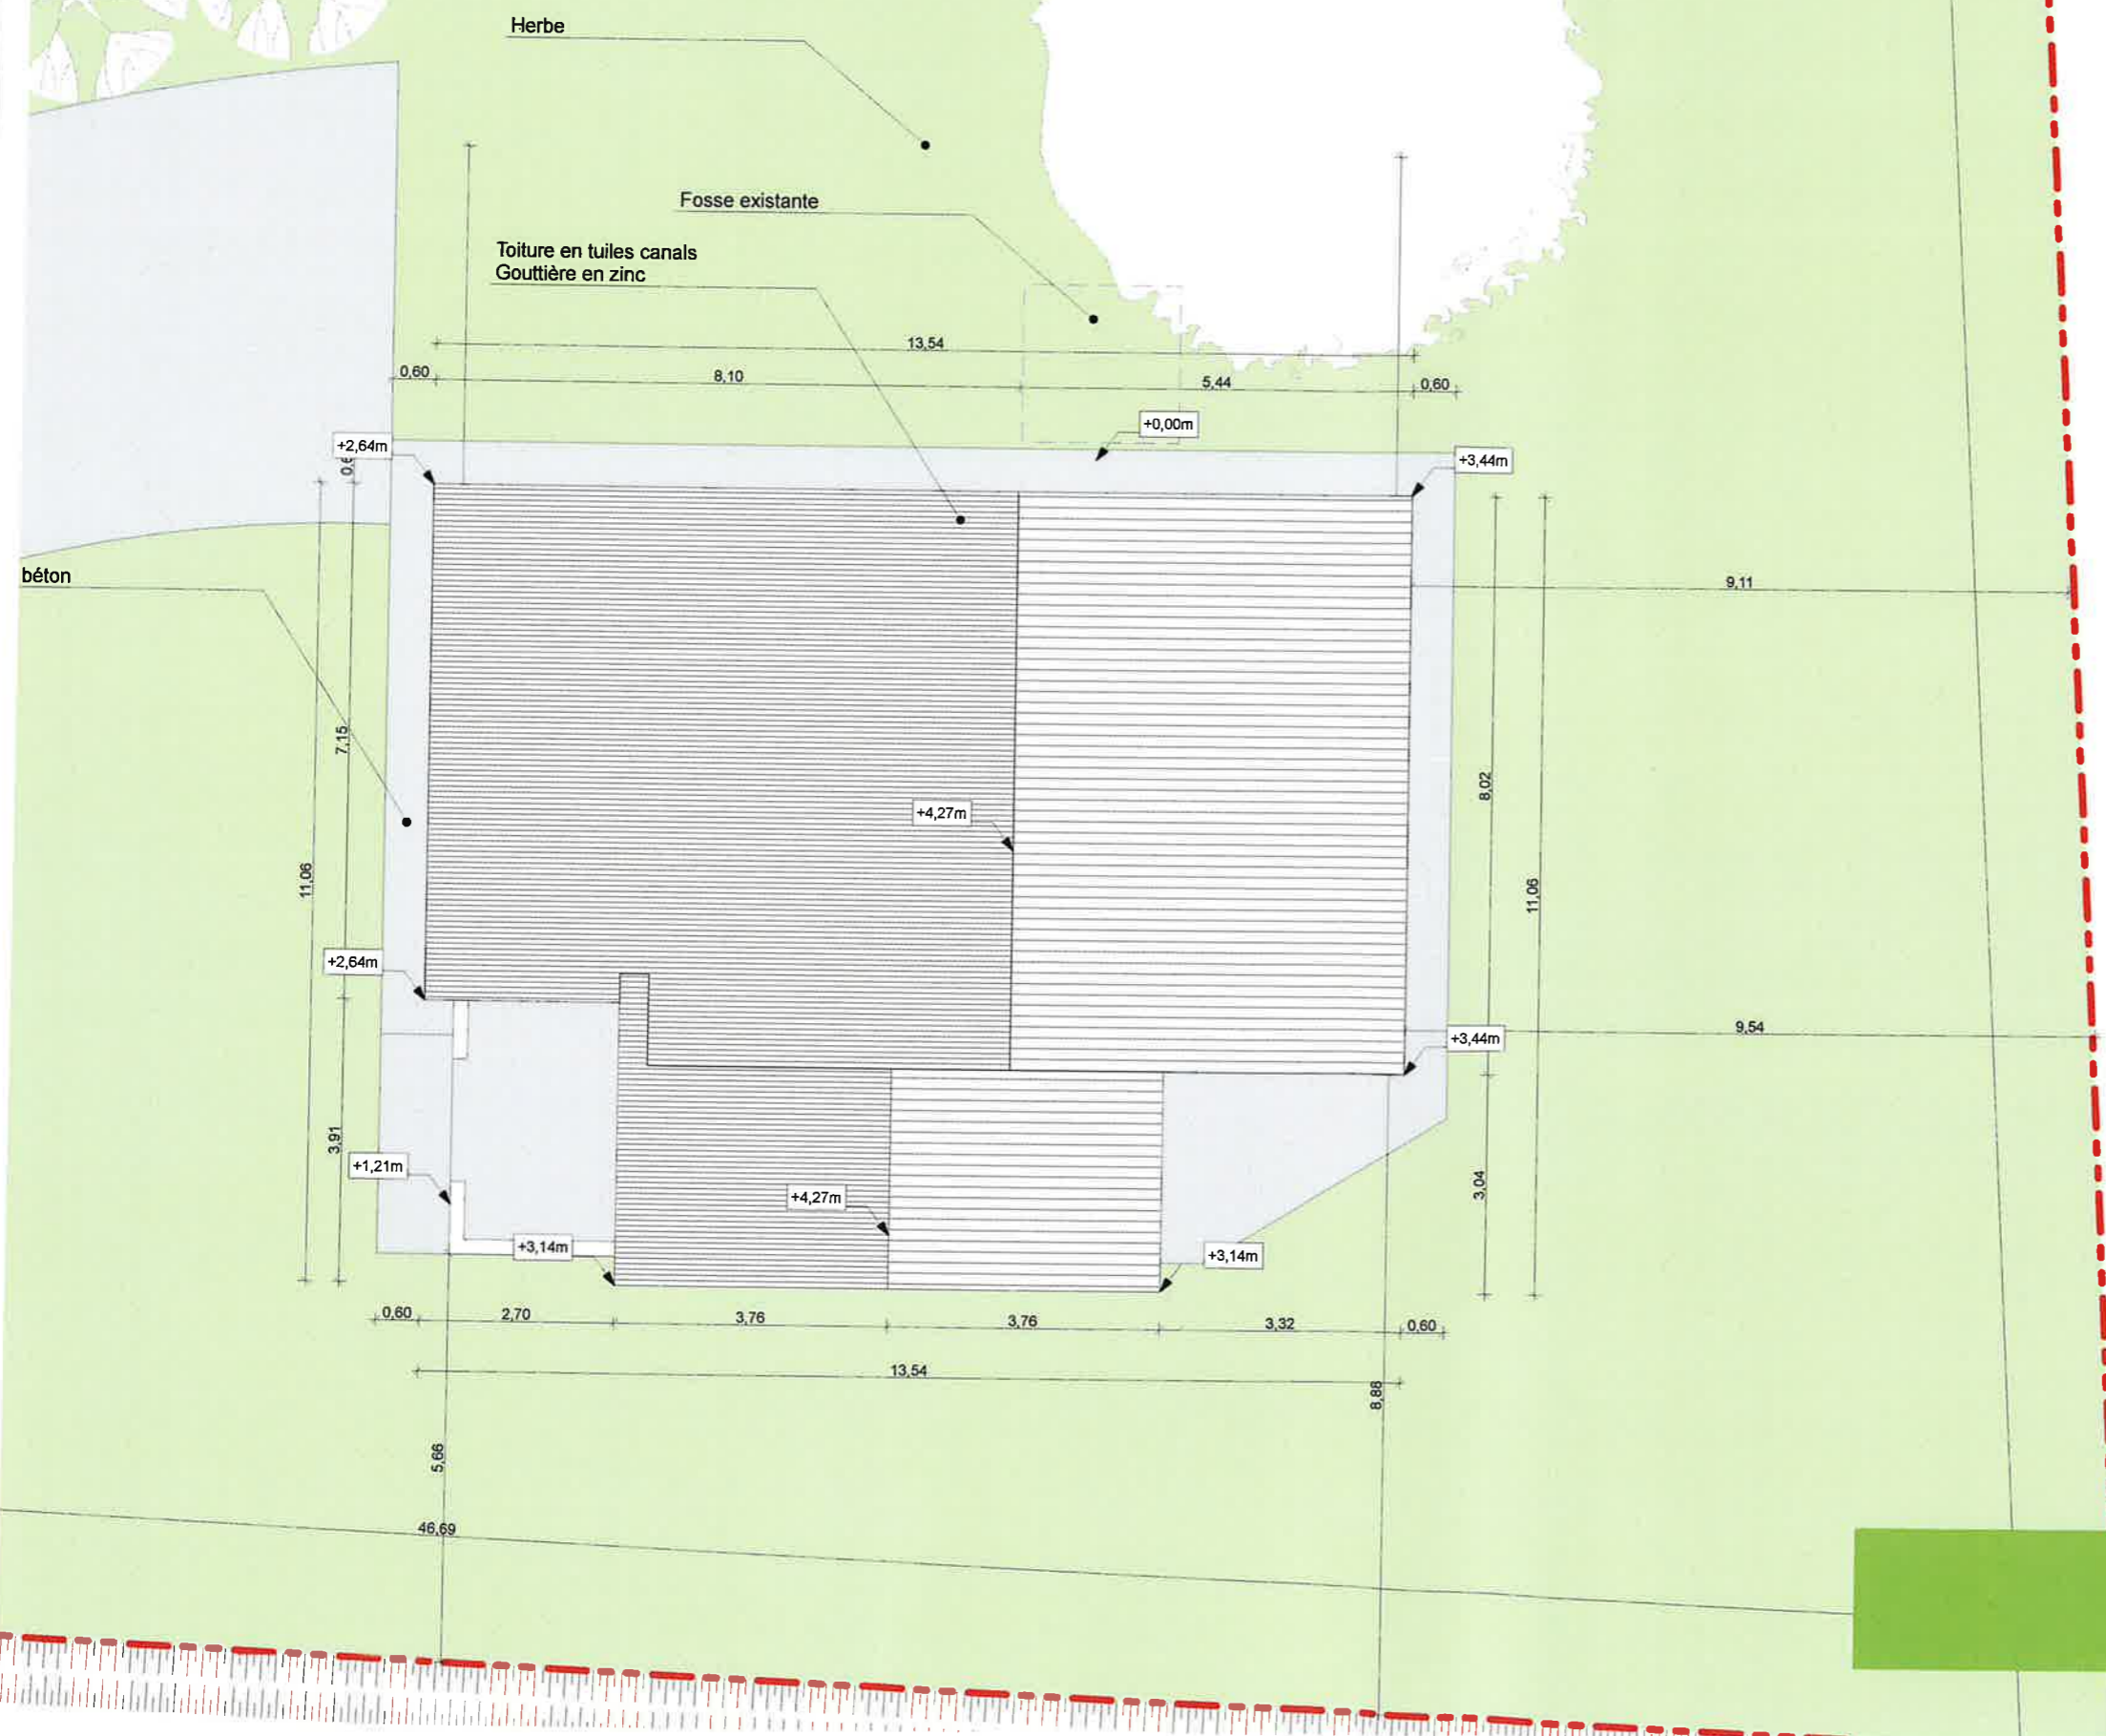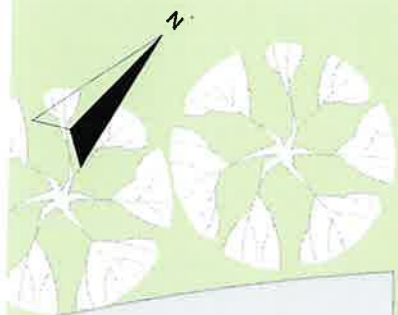

Plan Toiture
1:100

Maîtrise d'oeuvre

Marie PRESANI
23 rue Masséna
32000 AUCH
Tél 06.14.98.81.97
Fax 05.62.63.15.06

Maîtrise d'ouvrage

Mr et Mme PARE
Lieu dit " Le Capé"
32300 L'Isle de Noé

Projet

Création d'une extension
aux normes
handicapées

Signature

Plan

ETAT DES LIEUX
Plan TOITURE


AVANT
PROJET
DETAILLE

Phase
APD
Affaire
1216
Indice A
08-11-12



03



Façade Ouest
1:100

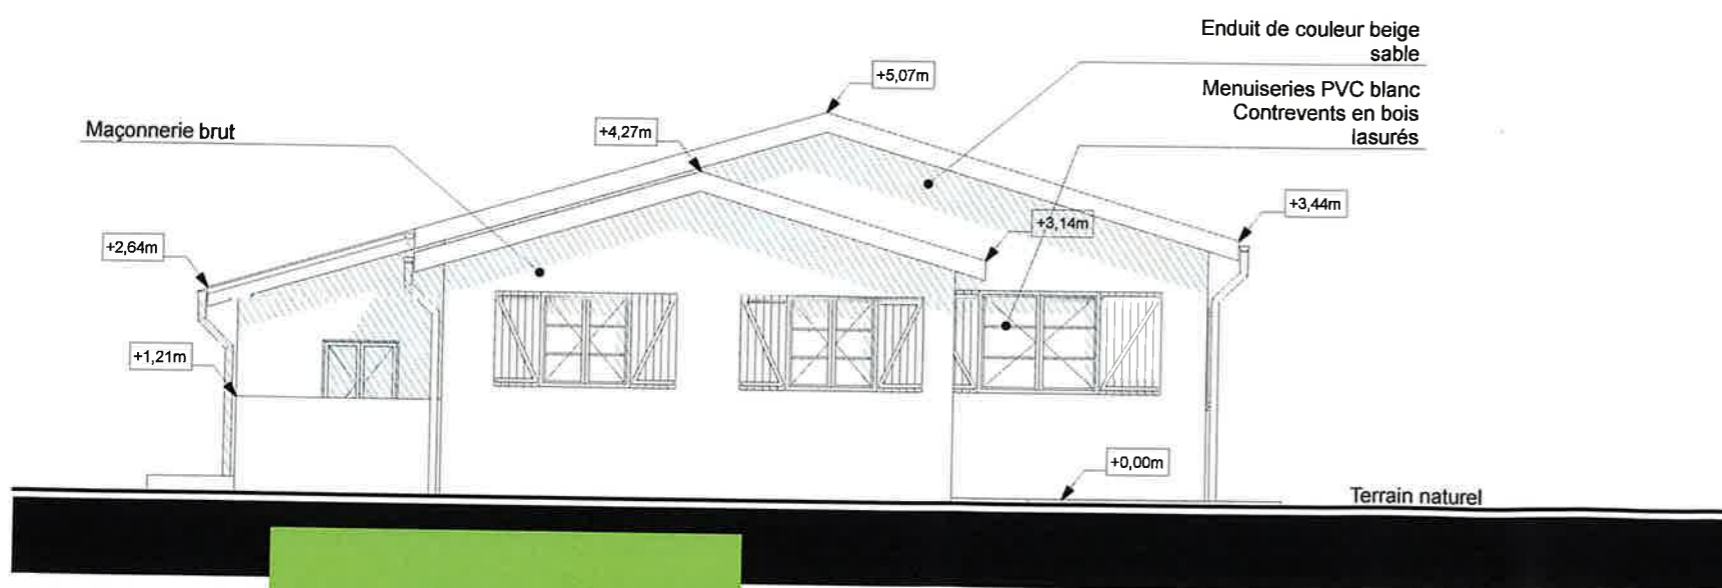


Façade Sud
1:100

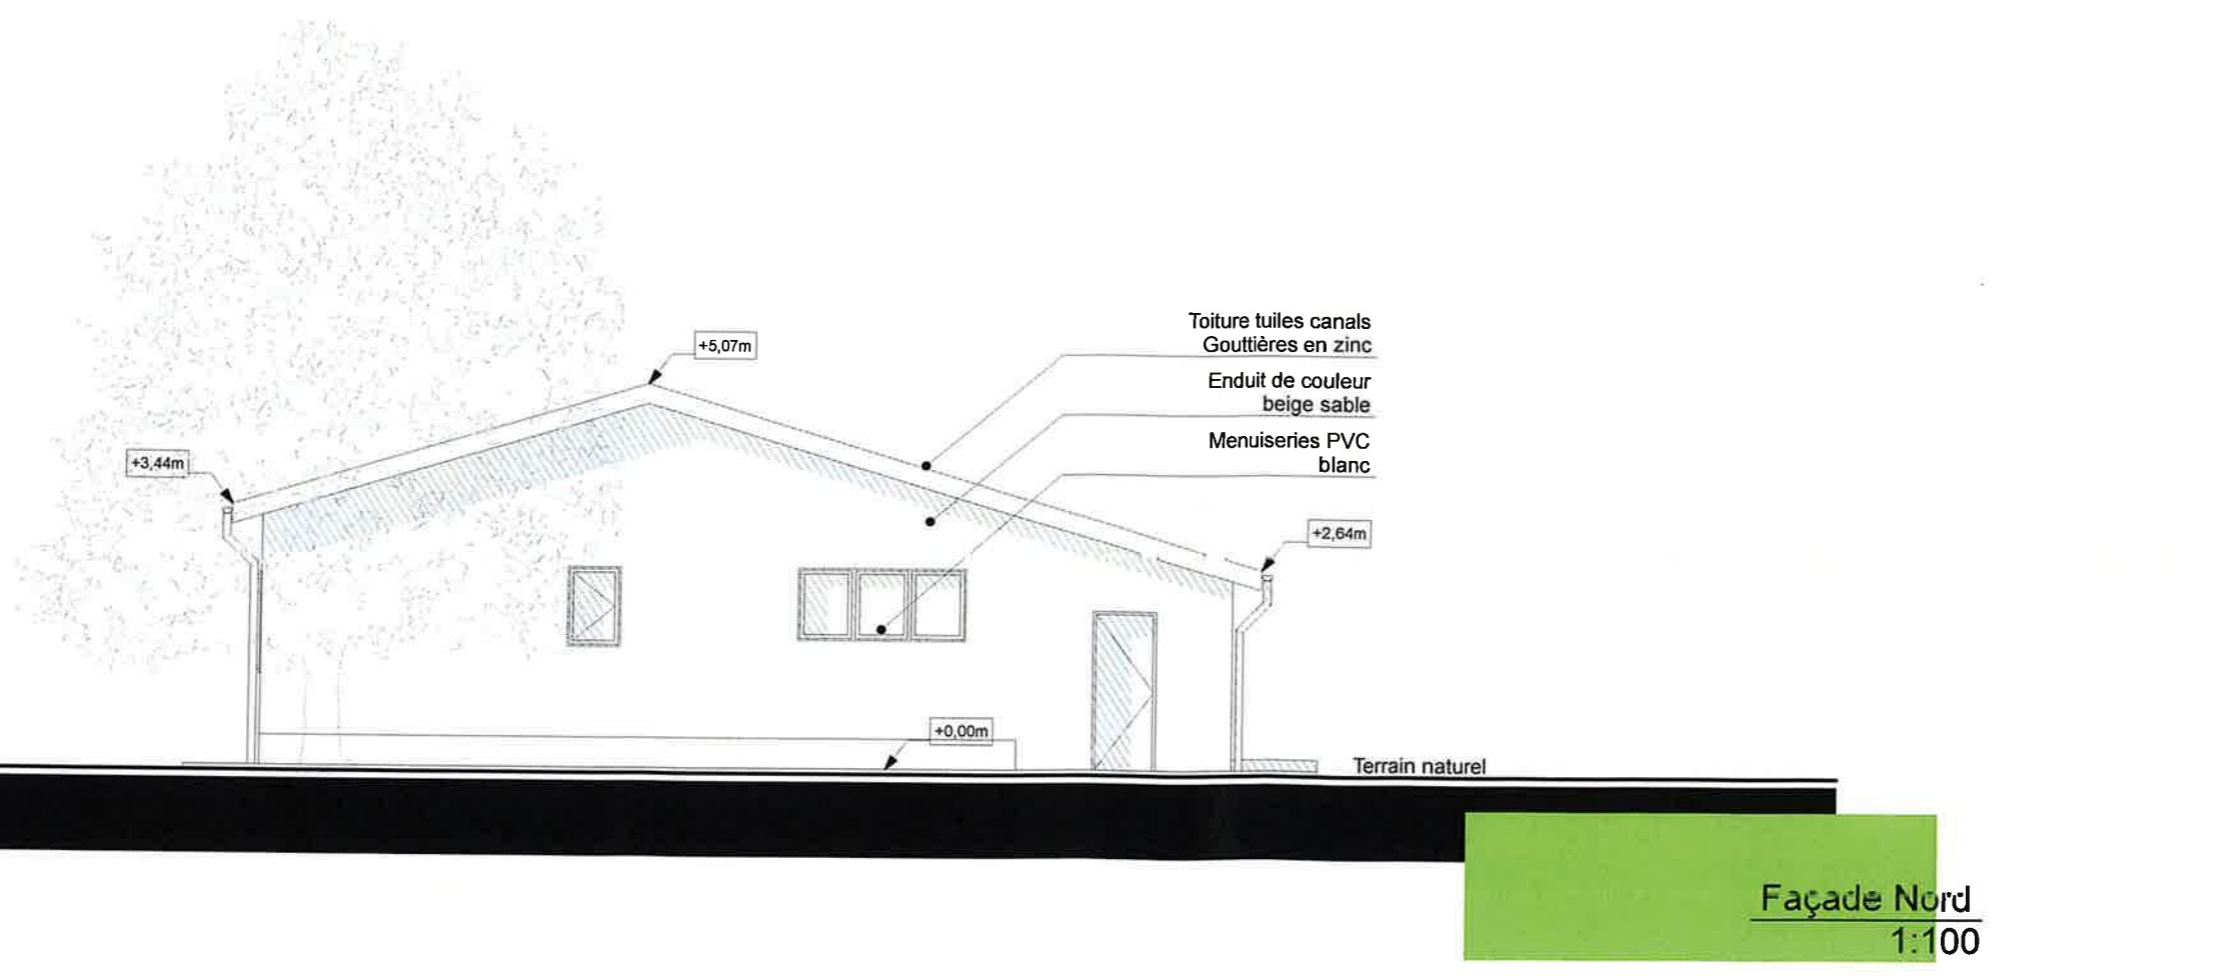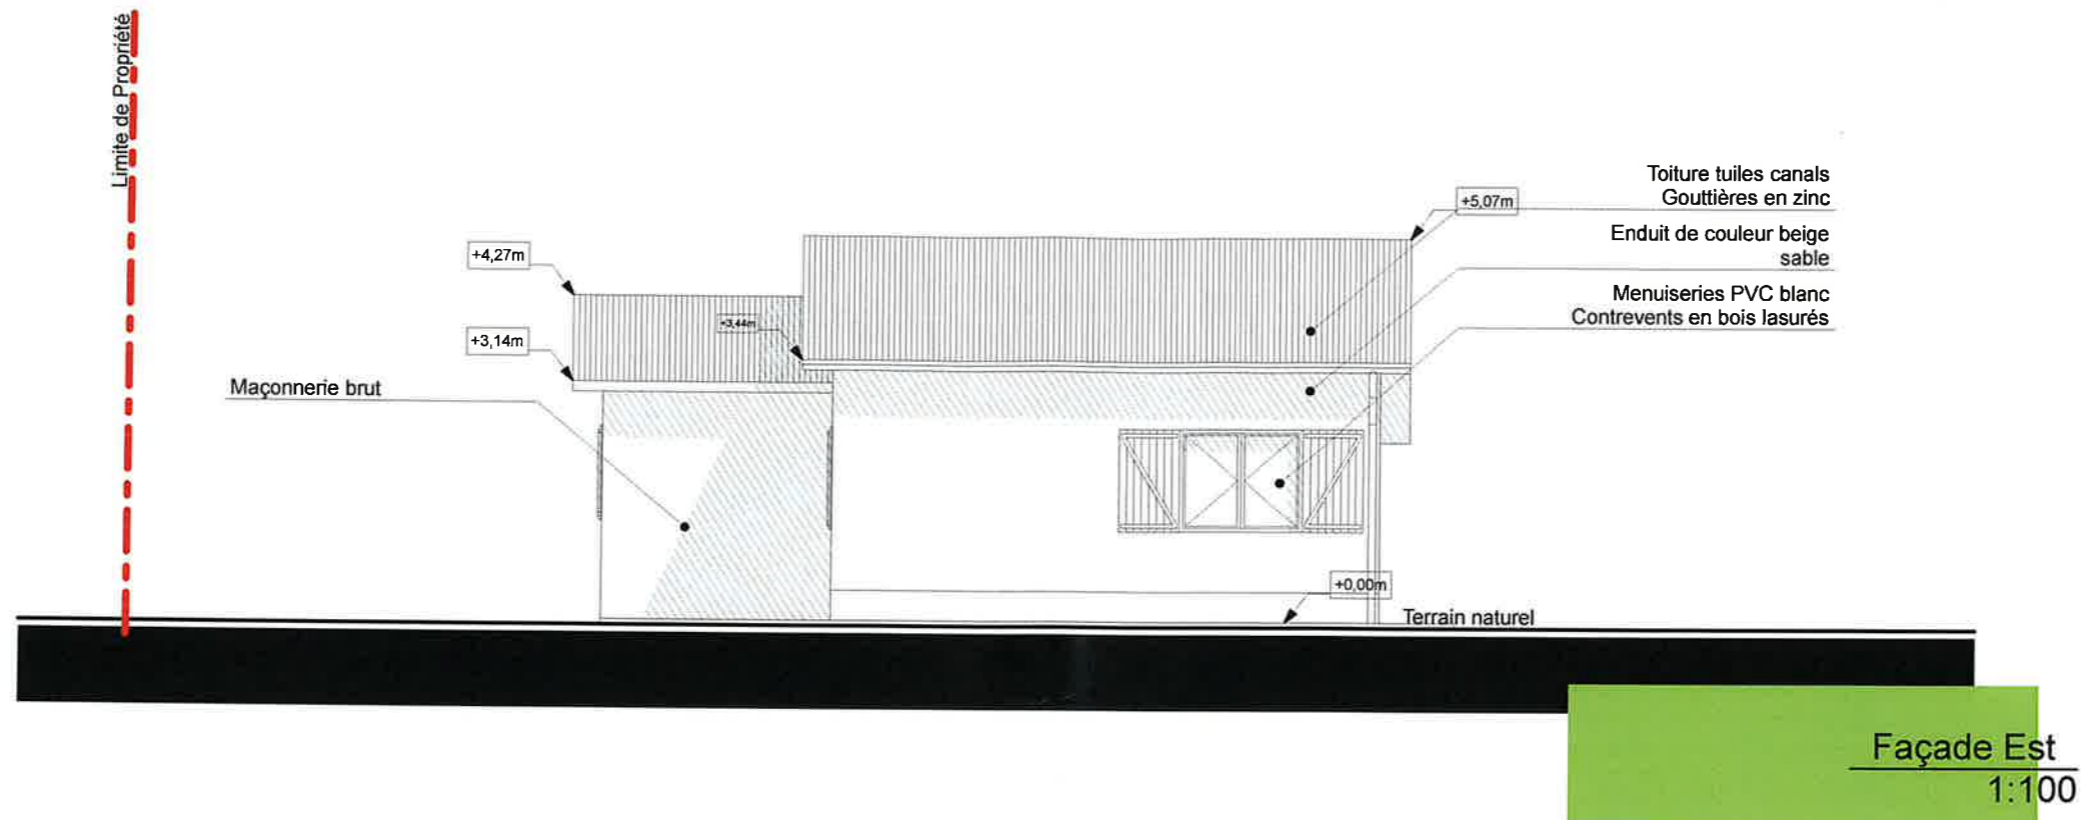



Rez-de-chaussée
1:100

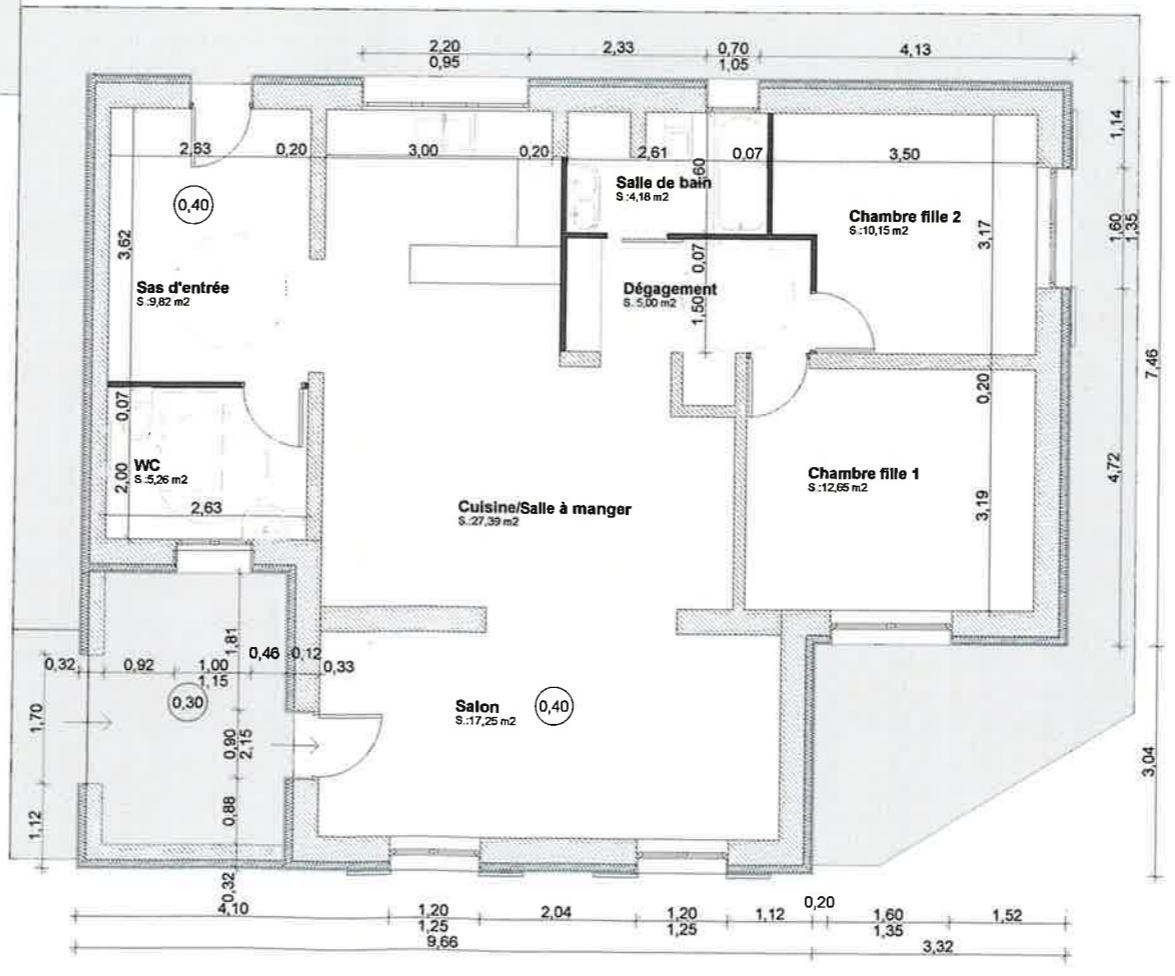

m.p.
architecte

Maîtrise d'oeuvre
Marie PRESANI
23 rue Masséna
32000 AUCH
Tèl 06.14.98.81.97
Fax 05.62.63.15.06

Maîtrise d'ouvrage
Mr et Mme PARE
Lieu dit " Le Capé"
32300 L'Isle de Noé

Projet
Création d'une extension
aux normes
handicapées



Signature

Plan

PROJET Existant
Plan REZ
de CHAUSSEE

AVANT
PROJET
DETAILLE

Phase APD	06
Affaire 1216	
Indice A	
08-11-12	

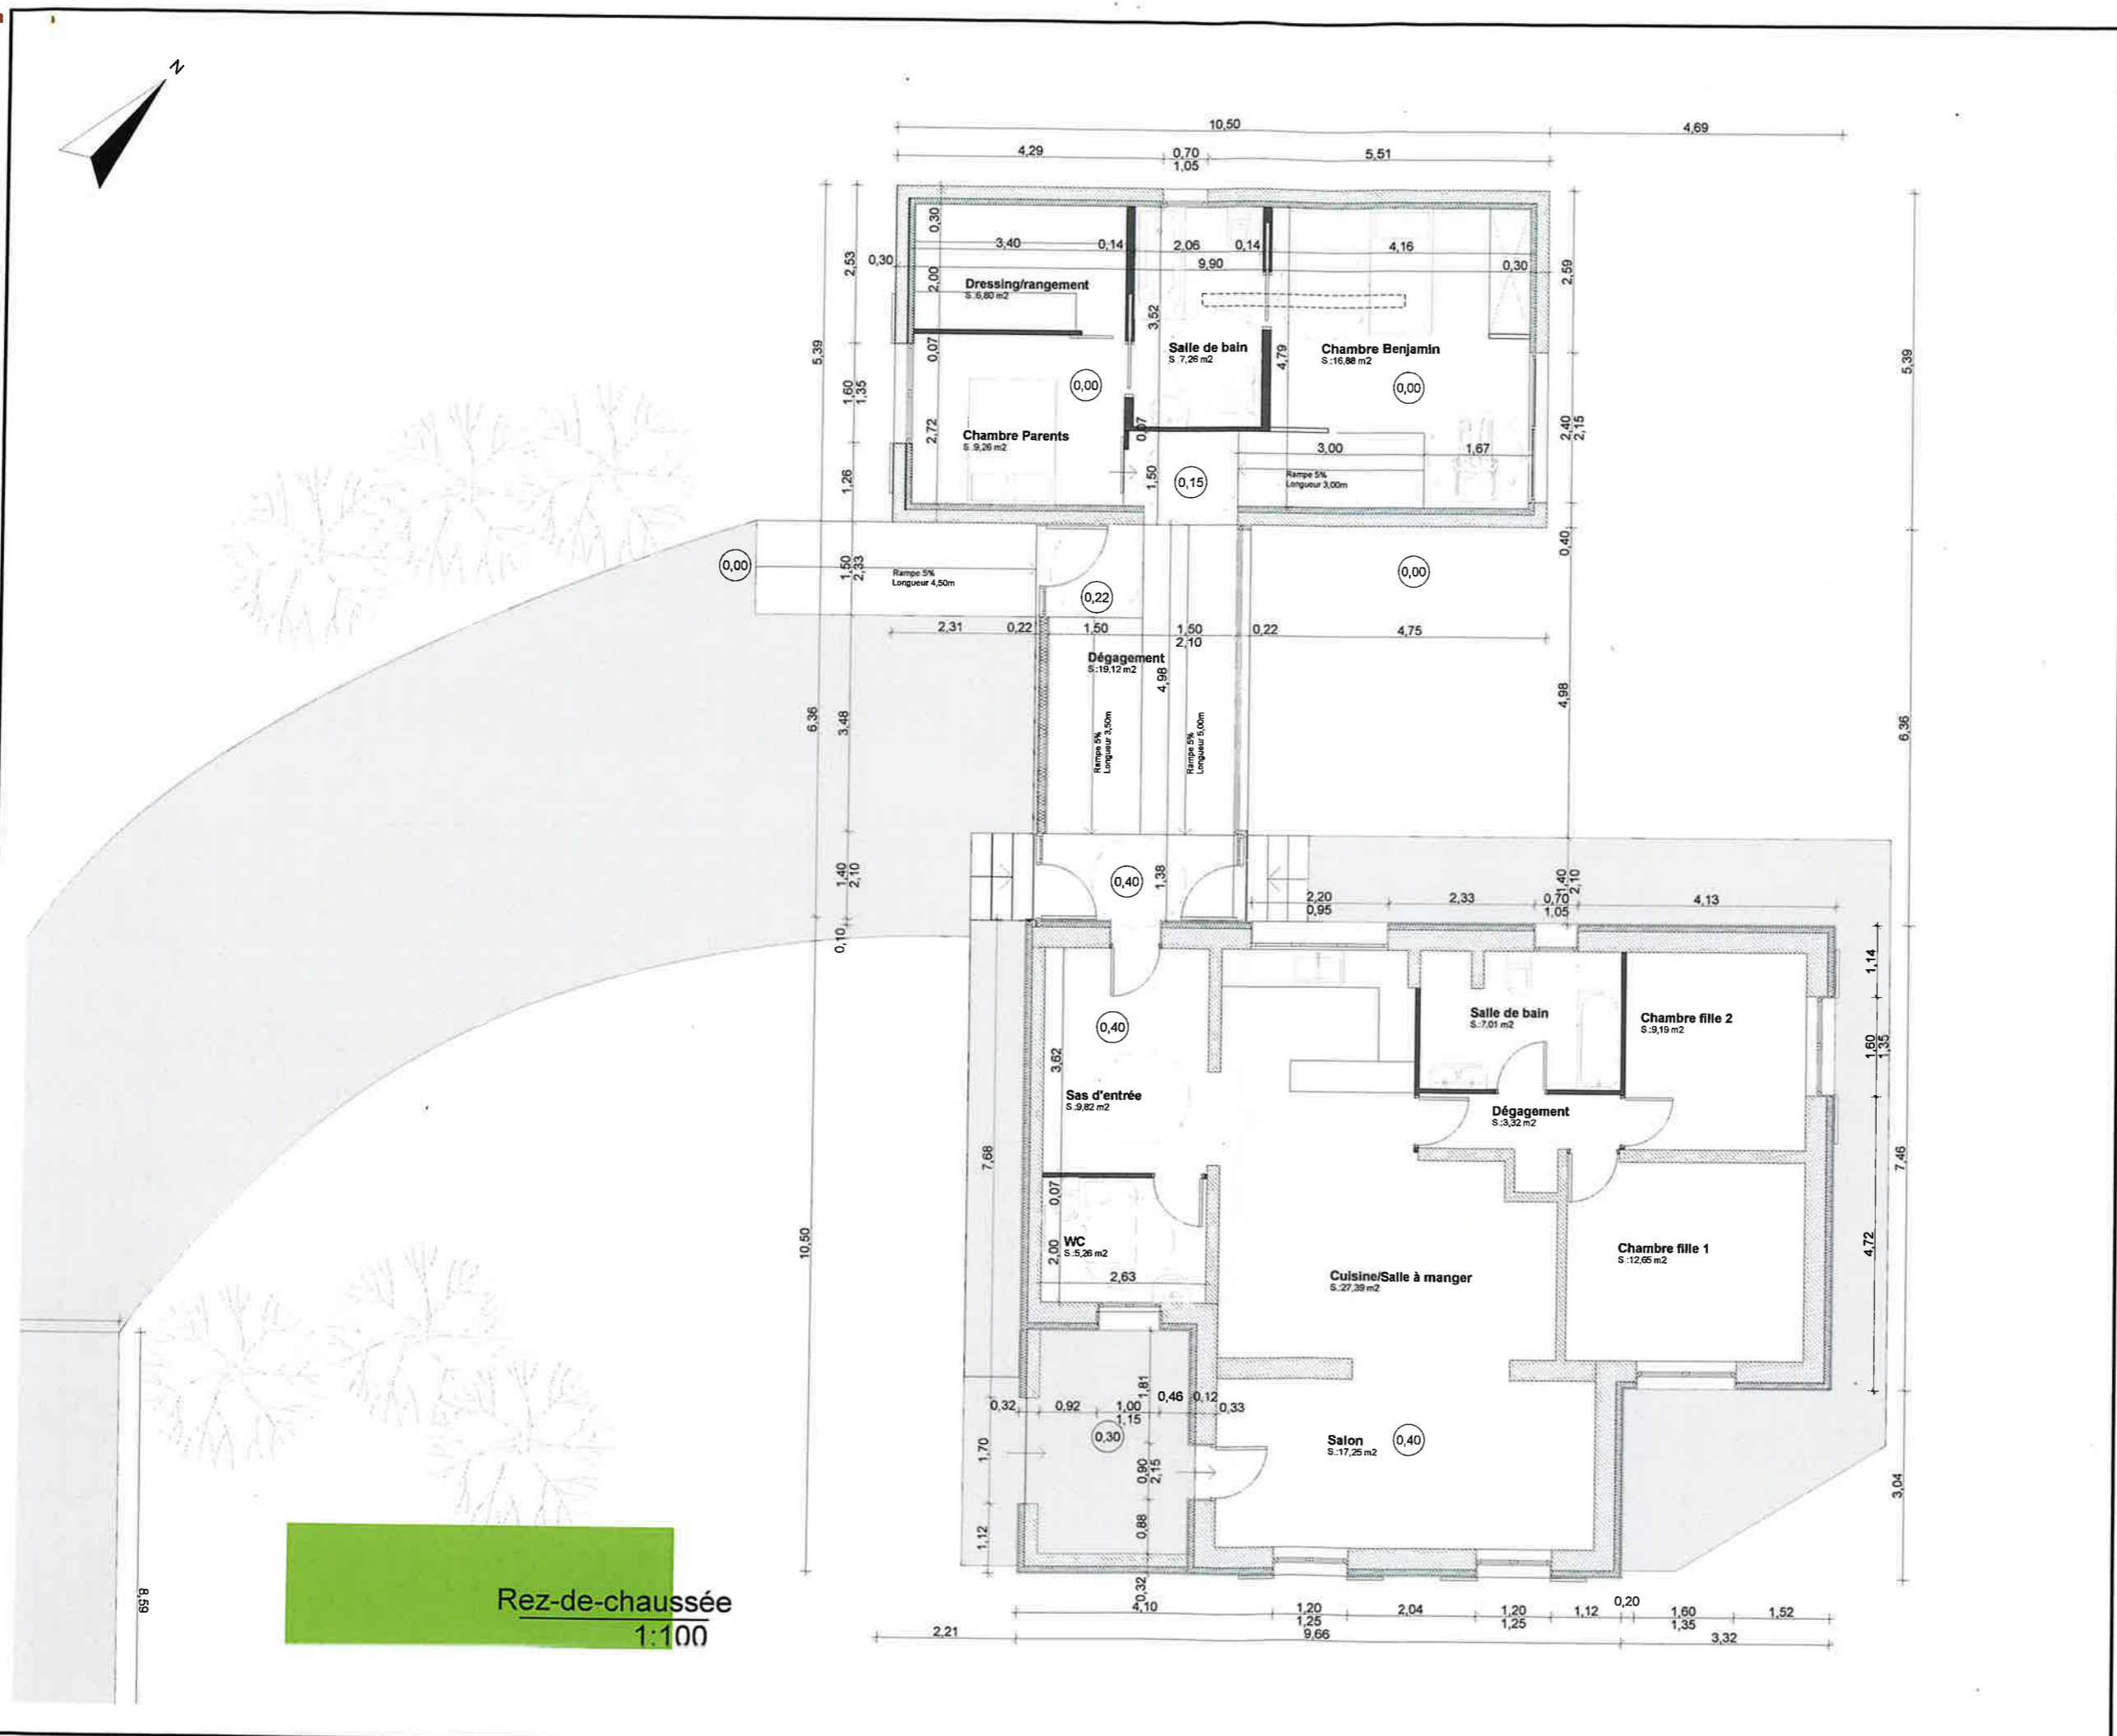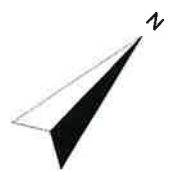

Maîtrise d'oeuvre

Marie PRESANI
23 rue Masséna
32000 AUCH
Tèl 06.14.98.81.97
Fax 05.62.63.15.06

Maîtrise d'ouvrage

Mr et Mme PARE
Lieu dit " Le Capé"
32300 L'Isle de Noé

Projet

Création d'une extension
aux normes
handicapées

Signature

Plan

PROJET Extens.
Plan REZ
de CHAUSSEE

AVANT
PROJET
DETAILLE

Phase
APD
Affaire
1216
Indice A
08-11-12

08



Toiture en tuiles canals
Gouttière en zinc

11,30

4,57

Arbre existant conservé et retz
Pose d'une film anti-racin

Rampe d'accès en bois

6,19

5,79

6,19

Allée engravillonnée

1,50

Toiture bac acier + étanchéité

5,68

3,48

Escalier en béton

1,40

5,68

Signature

7,15

8,02

3,91

3,04

Trottoir béton

2,33

2,70

1,52

3,32

Vers fossé existant

Plan Toiture
1:100

mp.
architecte

Maîtrise d'oeuvre

Marie PRESANI
23 rue Masséna
32000 AUCH
Tèl 06.14.98.81.97
Fax 05.62.63.15.06

Maîtrise d'ouvrage

Mr et Mme PARE
Lieu dit " Le Capé"
32300 L'Isle de Noé

Projet

Création d'une extension
aux normes
handicapées


Plan

PROJET
Plan TOITURE


AVANT
PROJET
DETAILLE

Phase
APD
Affaire
1216
Indice A
08-11-12

09

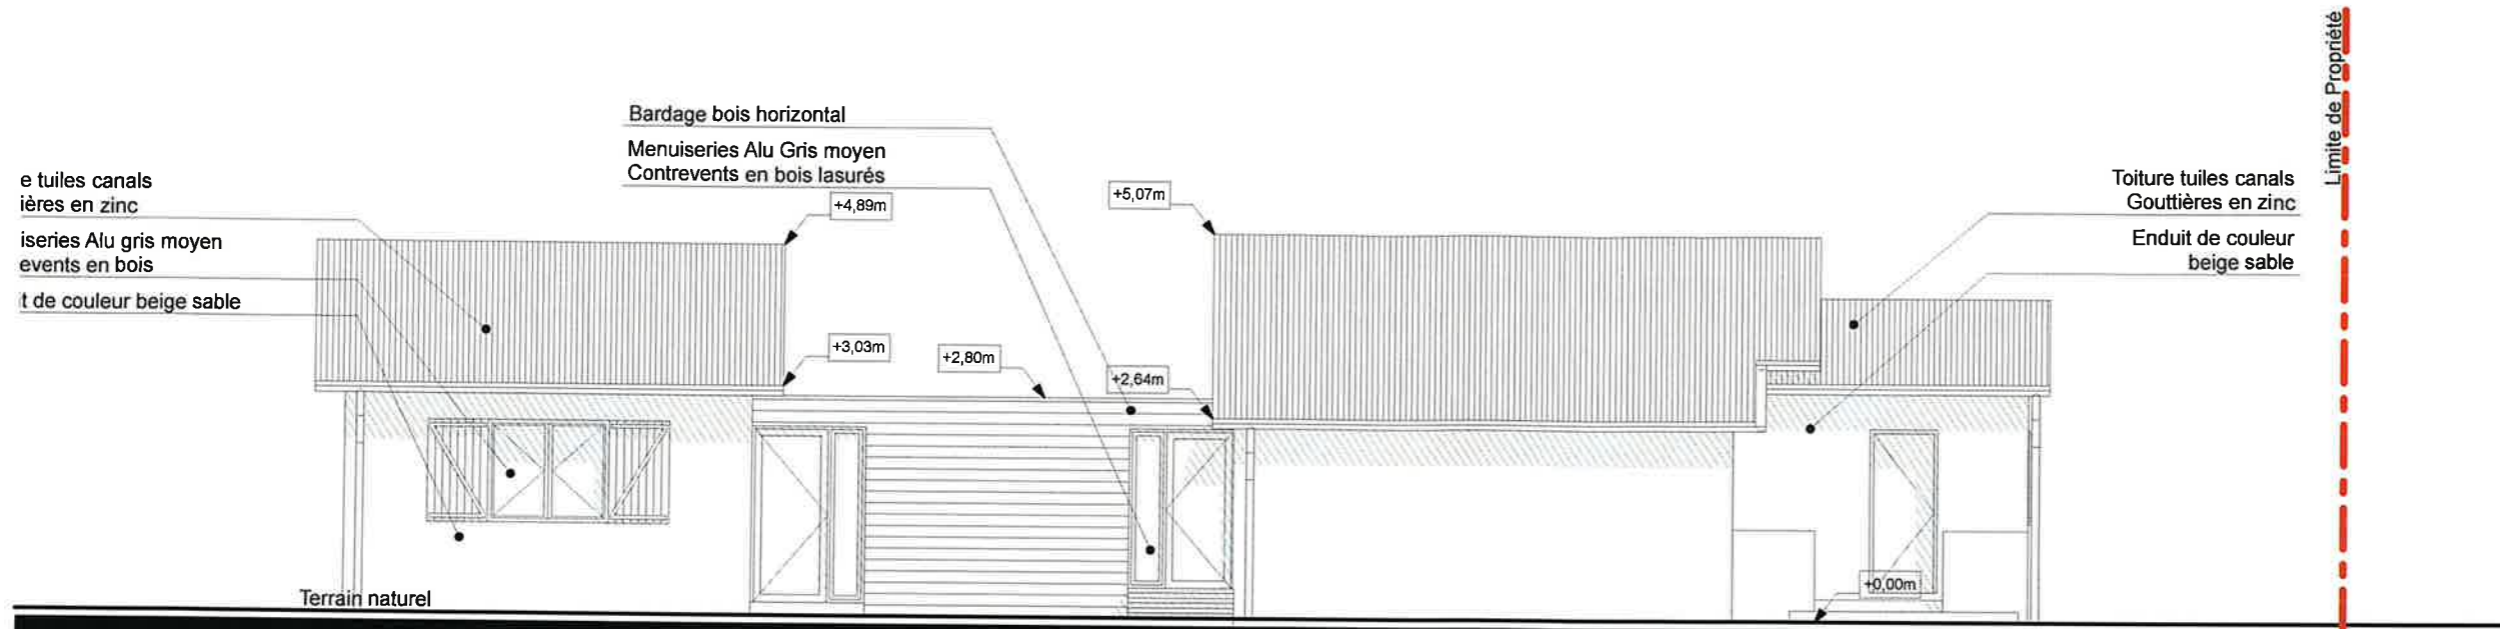

Façade Ouest
1:100

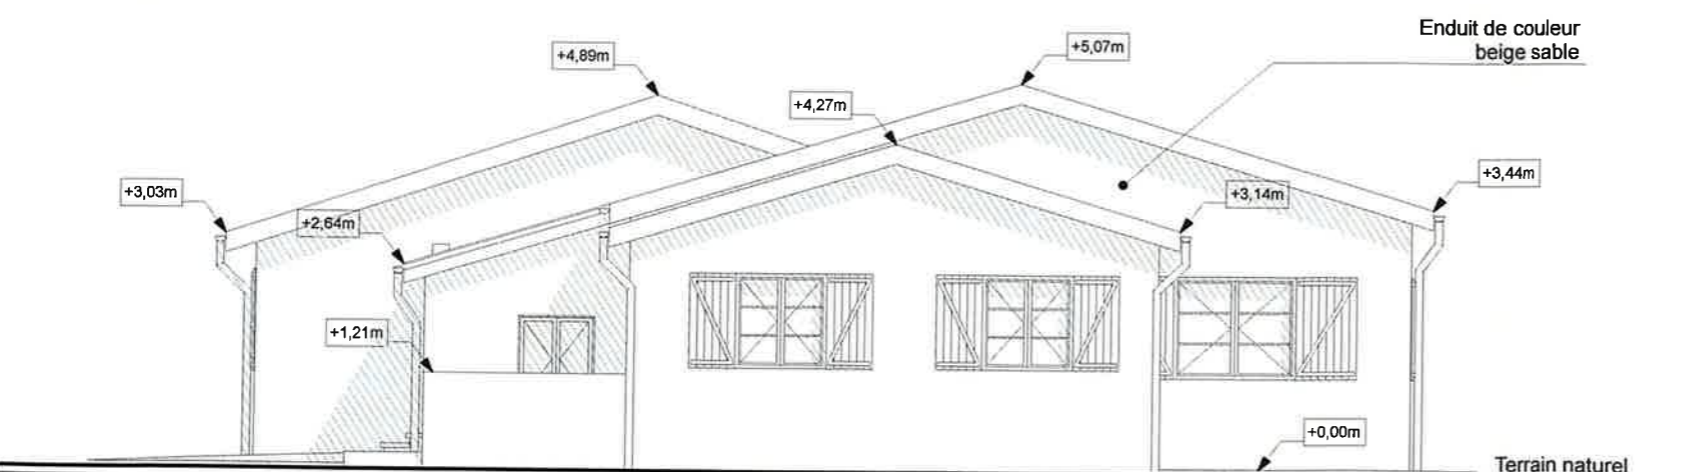

Façade Sud
1:100

Maîtrise d'oeuvre
 Marie PRESANI
 23 rue Masséna
 32000 AUCH
 Tél 06.14.98.81.97
 Fax 05.62.63.15.06



Maîtrise d'ouvrage
 Mr et Mme PARE
 Lieu dit " Le Capé"
 32300 L'Isle de Noé

Projet
 Création d'une extension
 aux normes
 handicapées

Signature

Plan
PROJET Extens.
Façades
OUEST et SUD

AVANT
PROJET
DETAILLE

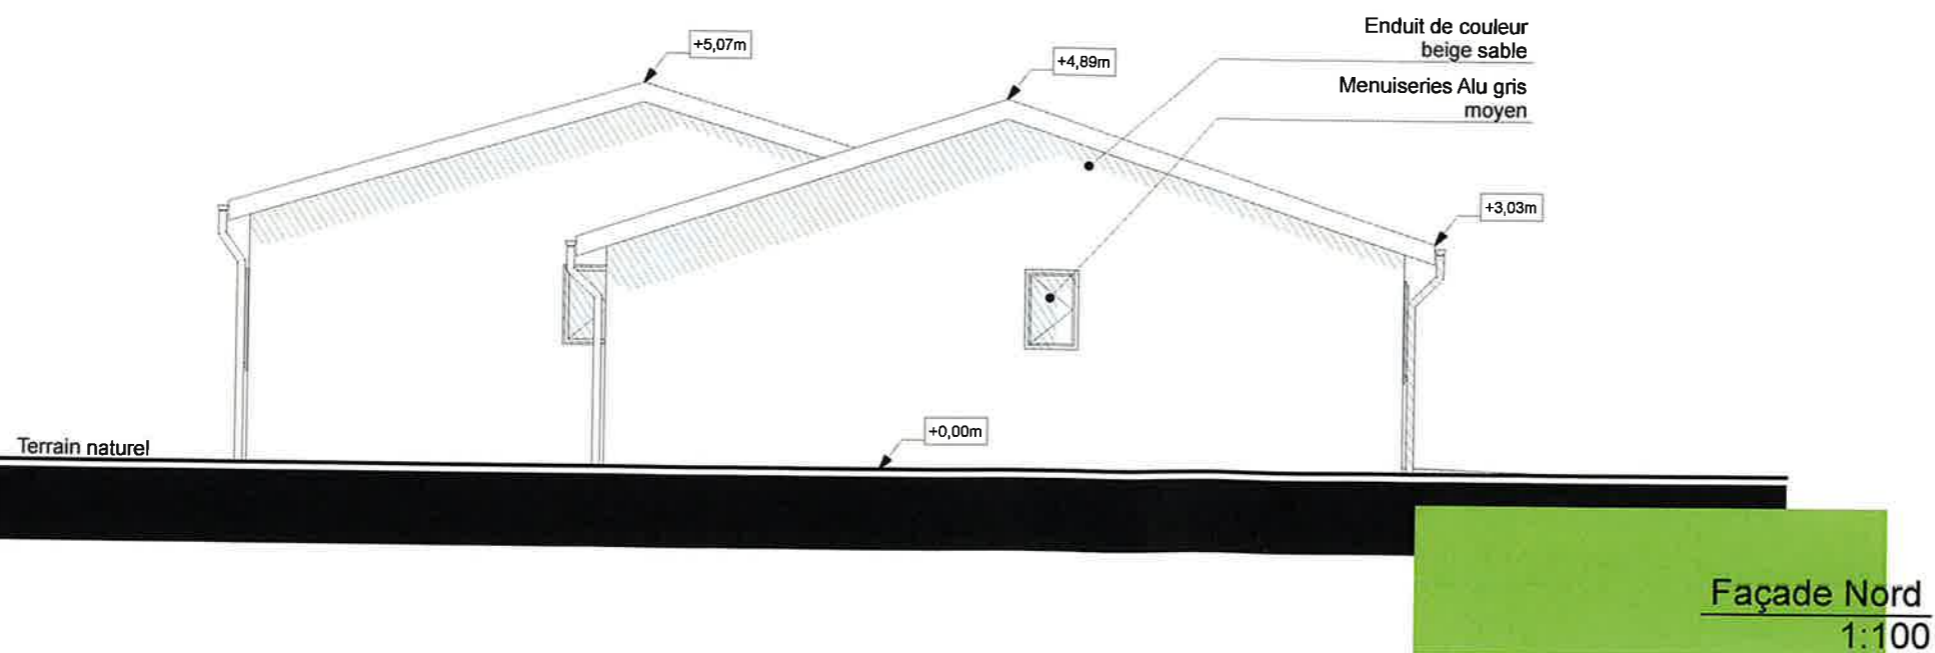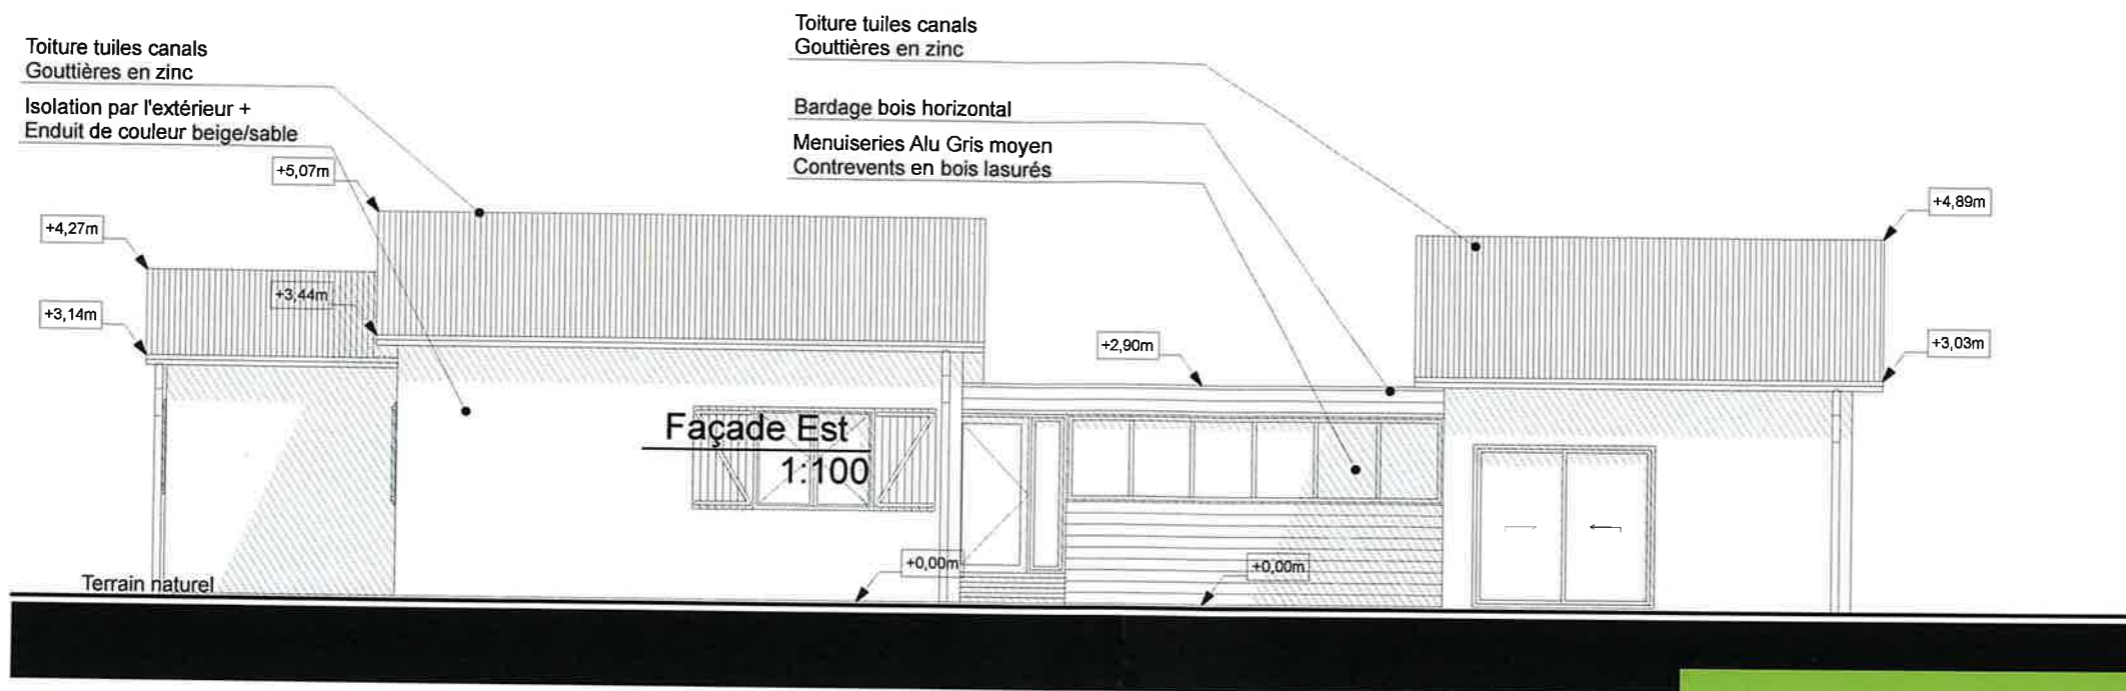

Maîtrise d'oeuvre

Marie PRESANI
23 rue Masséna
32000 AUCH
Tél 06.14.98.81.97
Fax 05.62.63.15.06

Maîtrise d'ouvrage

Mr et Mme PARE
Lieu dit " Le Capé"
32300 L'Isle de Noé

Projet

Création d'une extension
aux normes
handicapées

Signature

Plan

**PROJET Extens.
Coupes**

**AVANT
PROJET
DETAILLE**

Phase

APD


Affaire

1216


Indice A

08-11-12



12

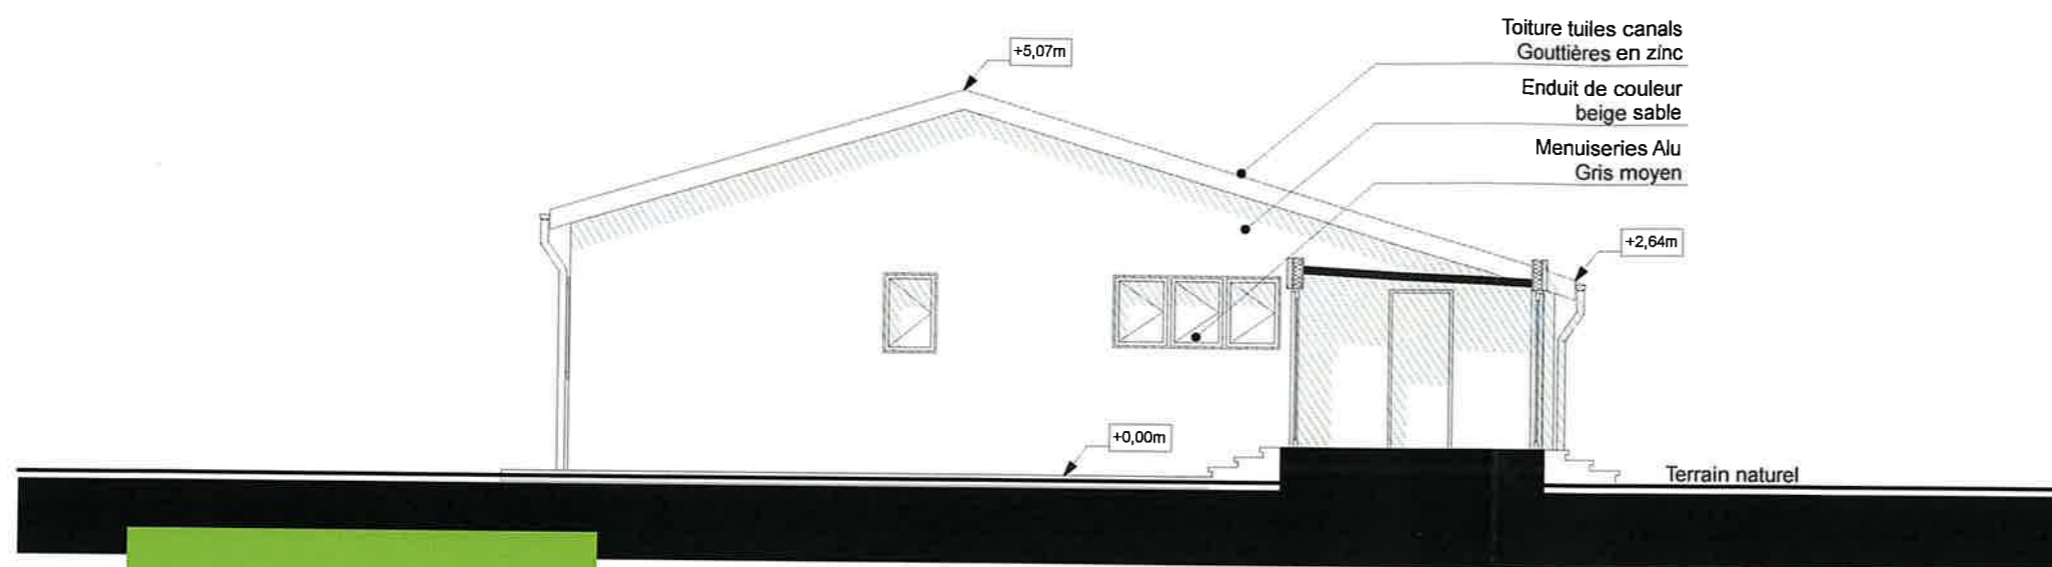

Coupe Facade Nord
1:100

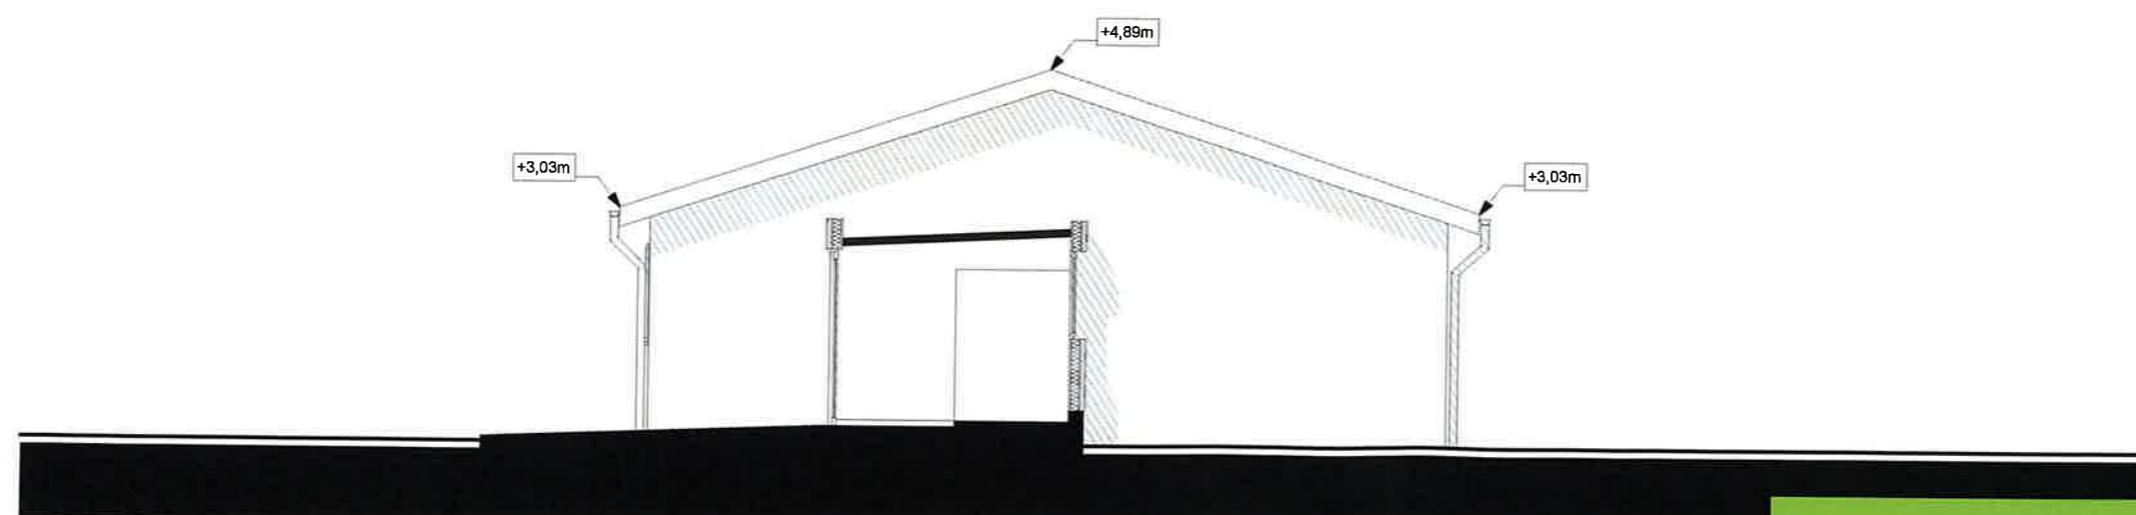

Coupe Facade Sud
1:100

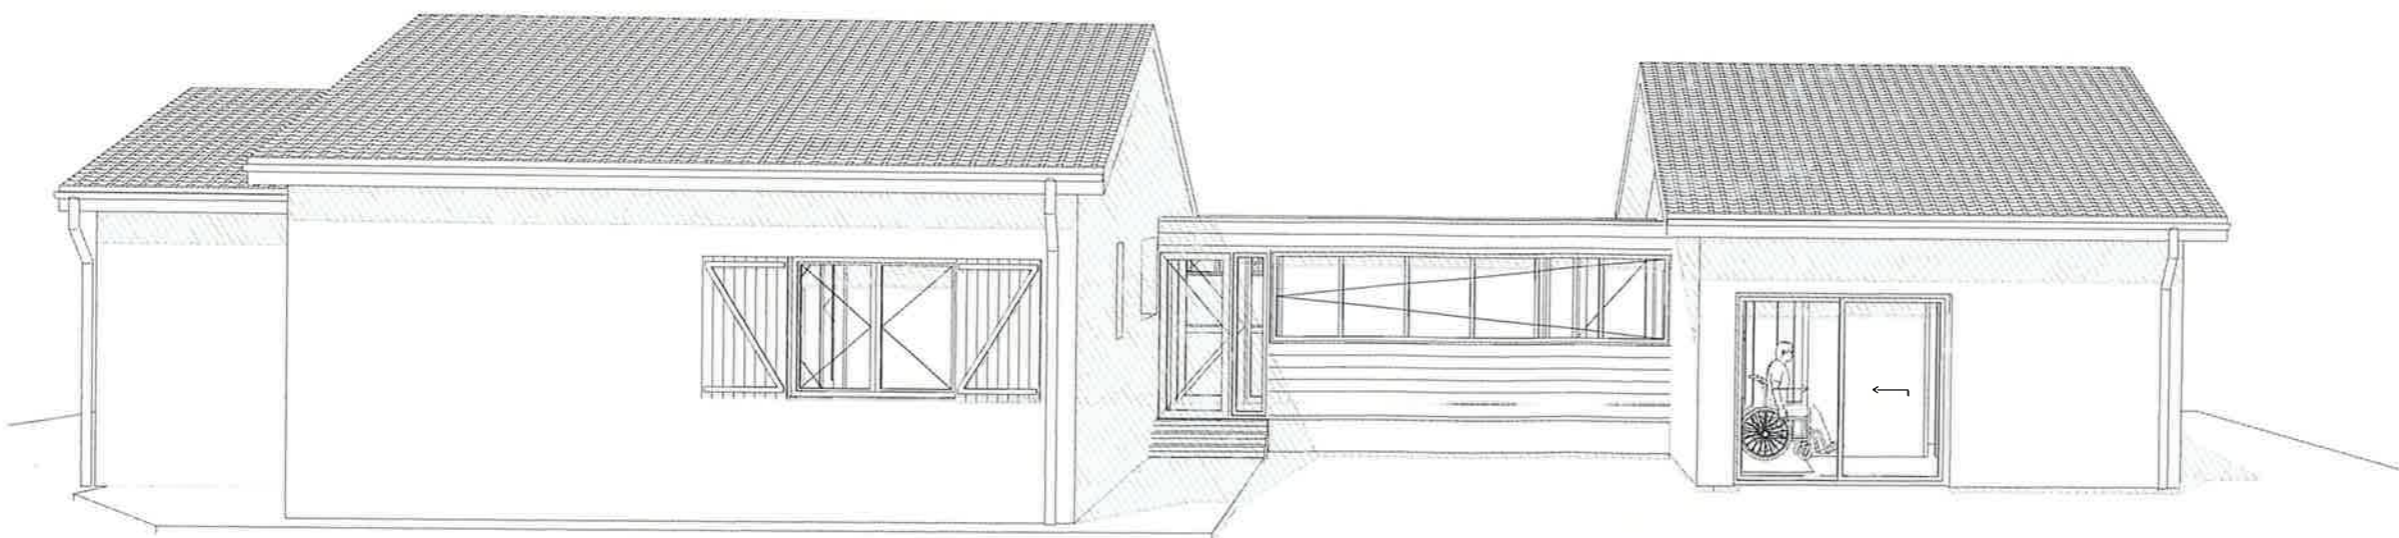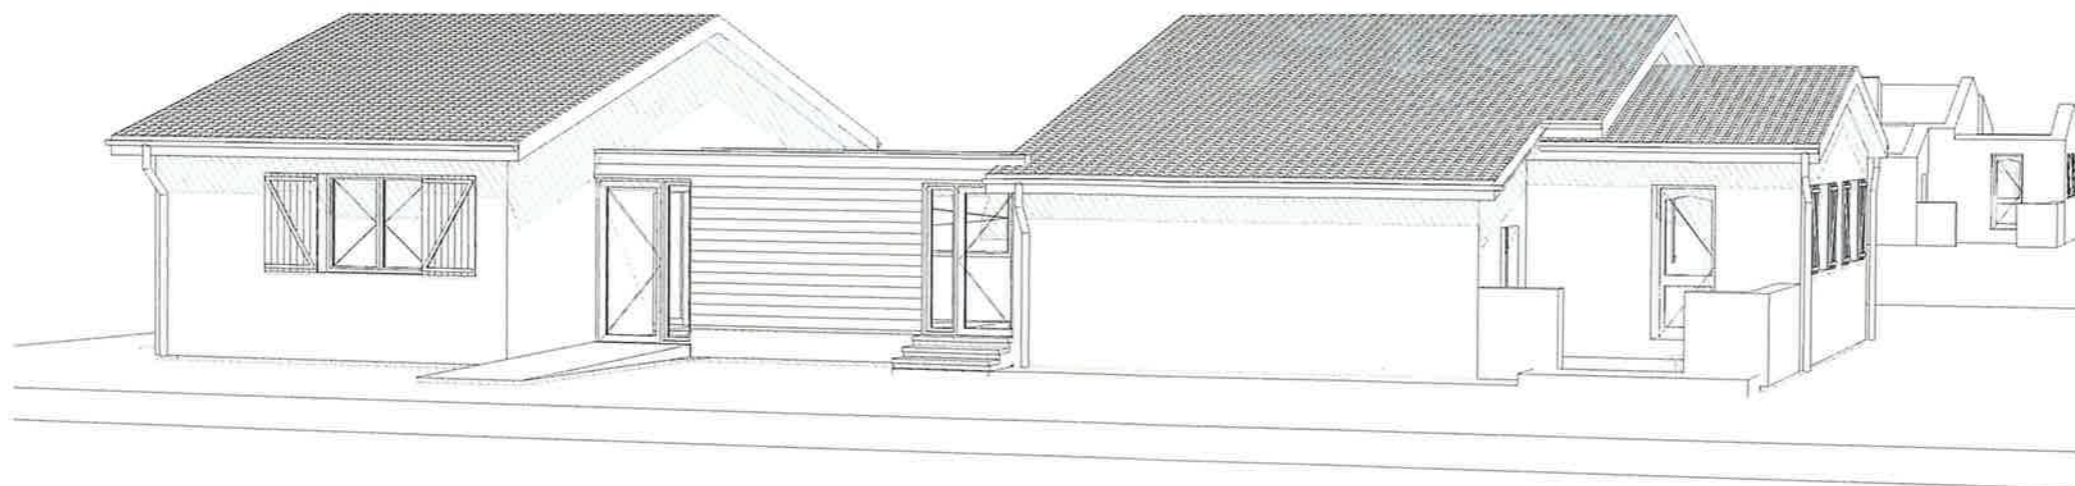

mp.
architecte

Maîtrise d'oeuvre

Marie PRESANI
23 rue Masséna
32000 AUCH
Tél 06.14.98.81.97
Fax 05.62.63.15.06

Maîtrise d'ouvrage

Mr et Mme PARE
Lieu dit " Le Capé"
32300 L'Isle de Noé

Projet

Création d'une extension
aux normes
handicapées

Signature

Plan

**PROJET Extens.
Perspectives**

**AVANT
PROJET
DETAILLE**

Phase
APD
Affaire
1216
Indice A
08-11-12

13