

DEMANDE DE PERMIS DE CONSTRUIRE

MAITRE D'OUVRAGE :

M. SOARES PEREIRA Oscar
54 rue du Limousin
Cité LAUBADERE
65000 TARBES

MAISON D'HABITATION

LIEU DES TRAVAUX :

LOT 3 - ~~Lotissement~~ les chardons Bleus
65800 AUREILHAN

SECTION AM
Parcelle 366
Surface: 452 m²

PLANS

Vu pour être annexé à mon arrêté
du
Le Maire,

Janvier 2010



DDEA 65 - STTM / ADS

26 FEV. 2010

ARRIVEE

17 JUIN 2010



Pour le Maire
l'Adjoint délégué
Louis CANDAU



Vu pour être annexé à mon arrêté
du

Le Maire,




17 JUIN 2010


Pour le Maire
l'Adjoint délégué
Louis CANDAU



PLAN DE SITUATION

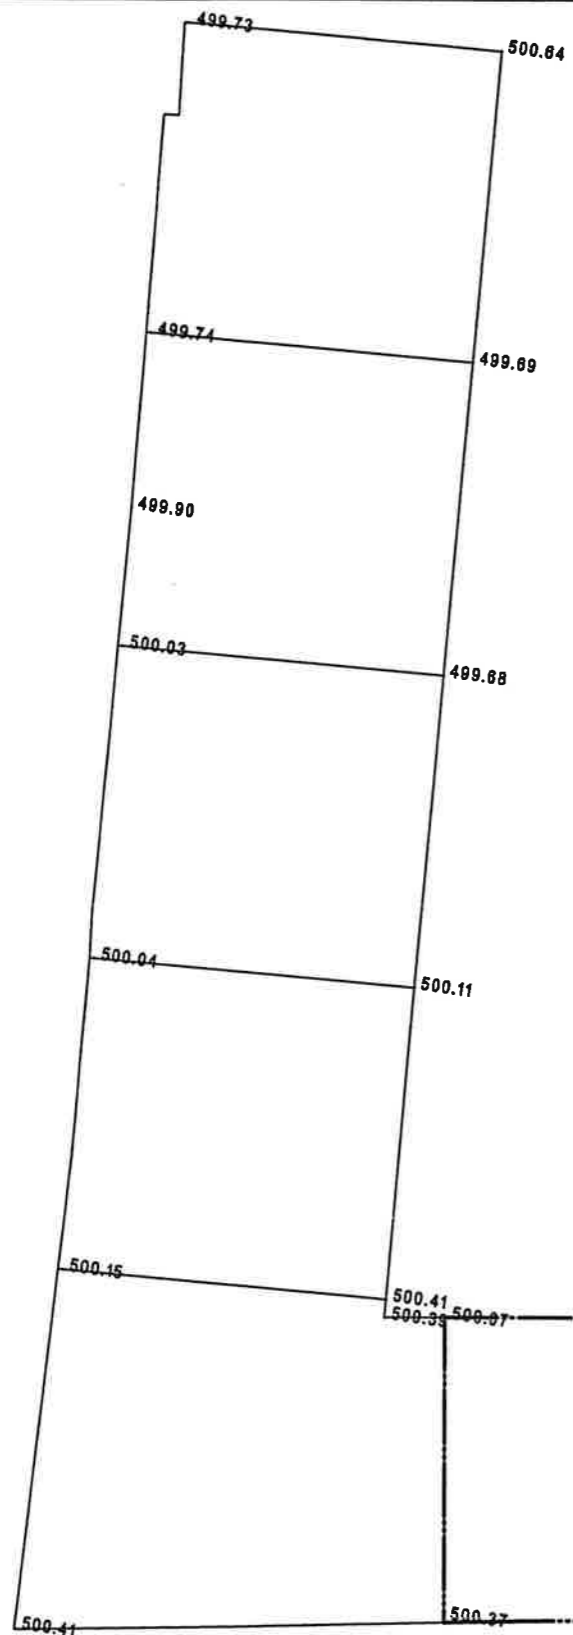

PLAN DE MASSE - 1/500°

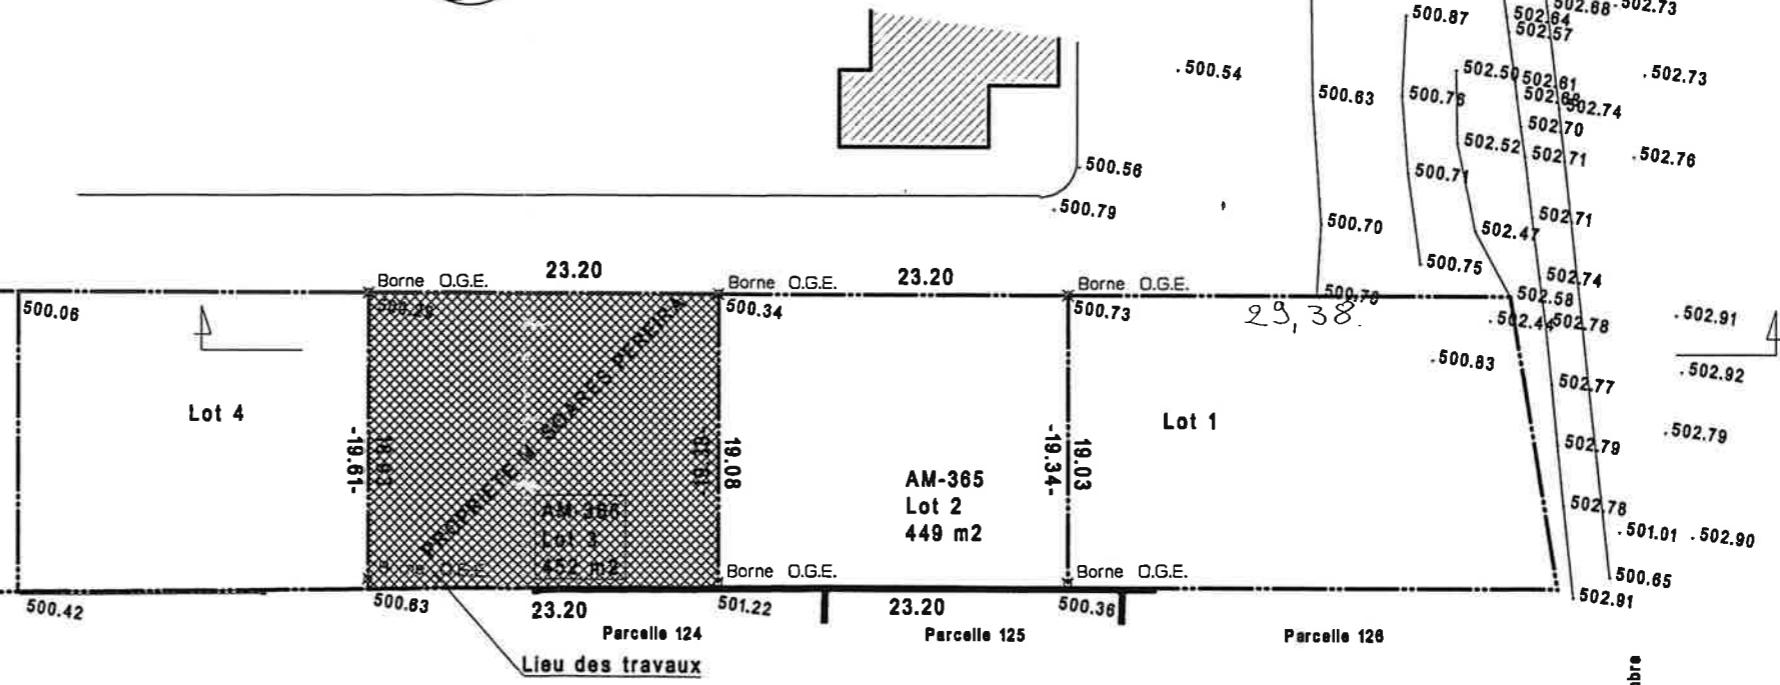

Coupe sur terrain

AM-366
PROPRIETE M. SOARES PEREIRA

AM-365

Vo pour être annexé à mon arrêté

du

Le Maire,

2

17 JUIN 2010


DDEA 65 - STTM / ADS

12 MAI 2010


ARRIVEE



Pour le Maire
l'Adjoint délégué
Louis CANDAU

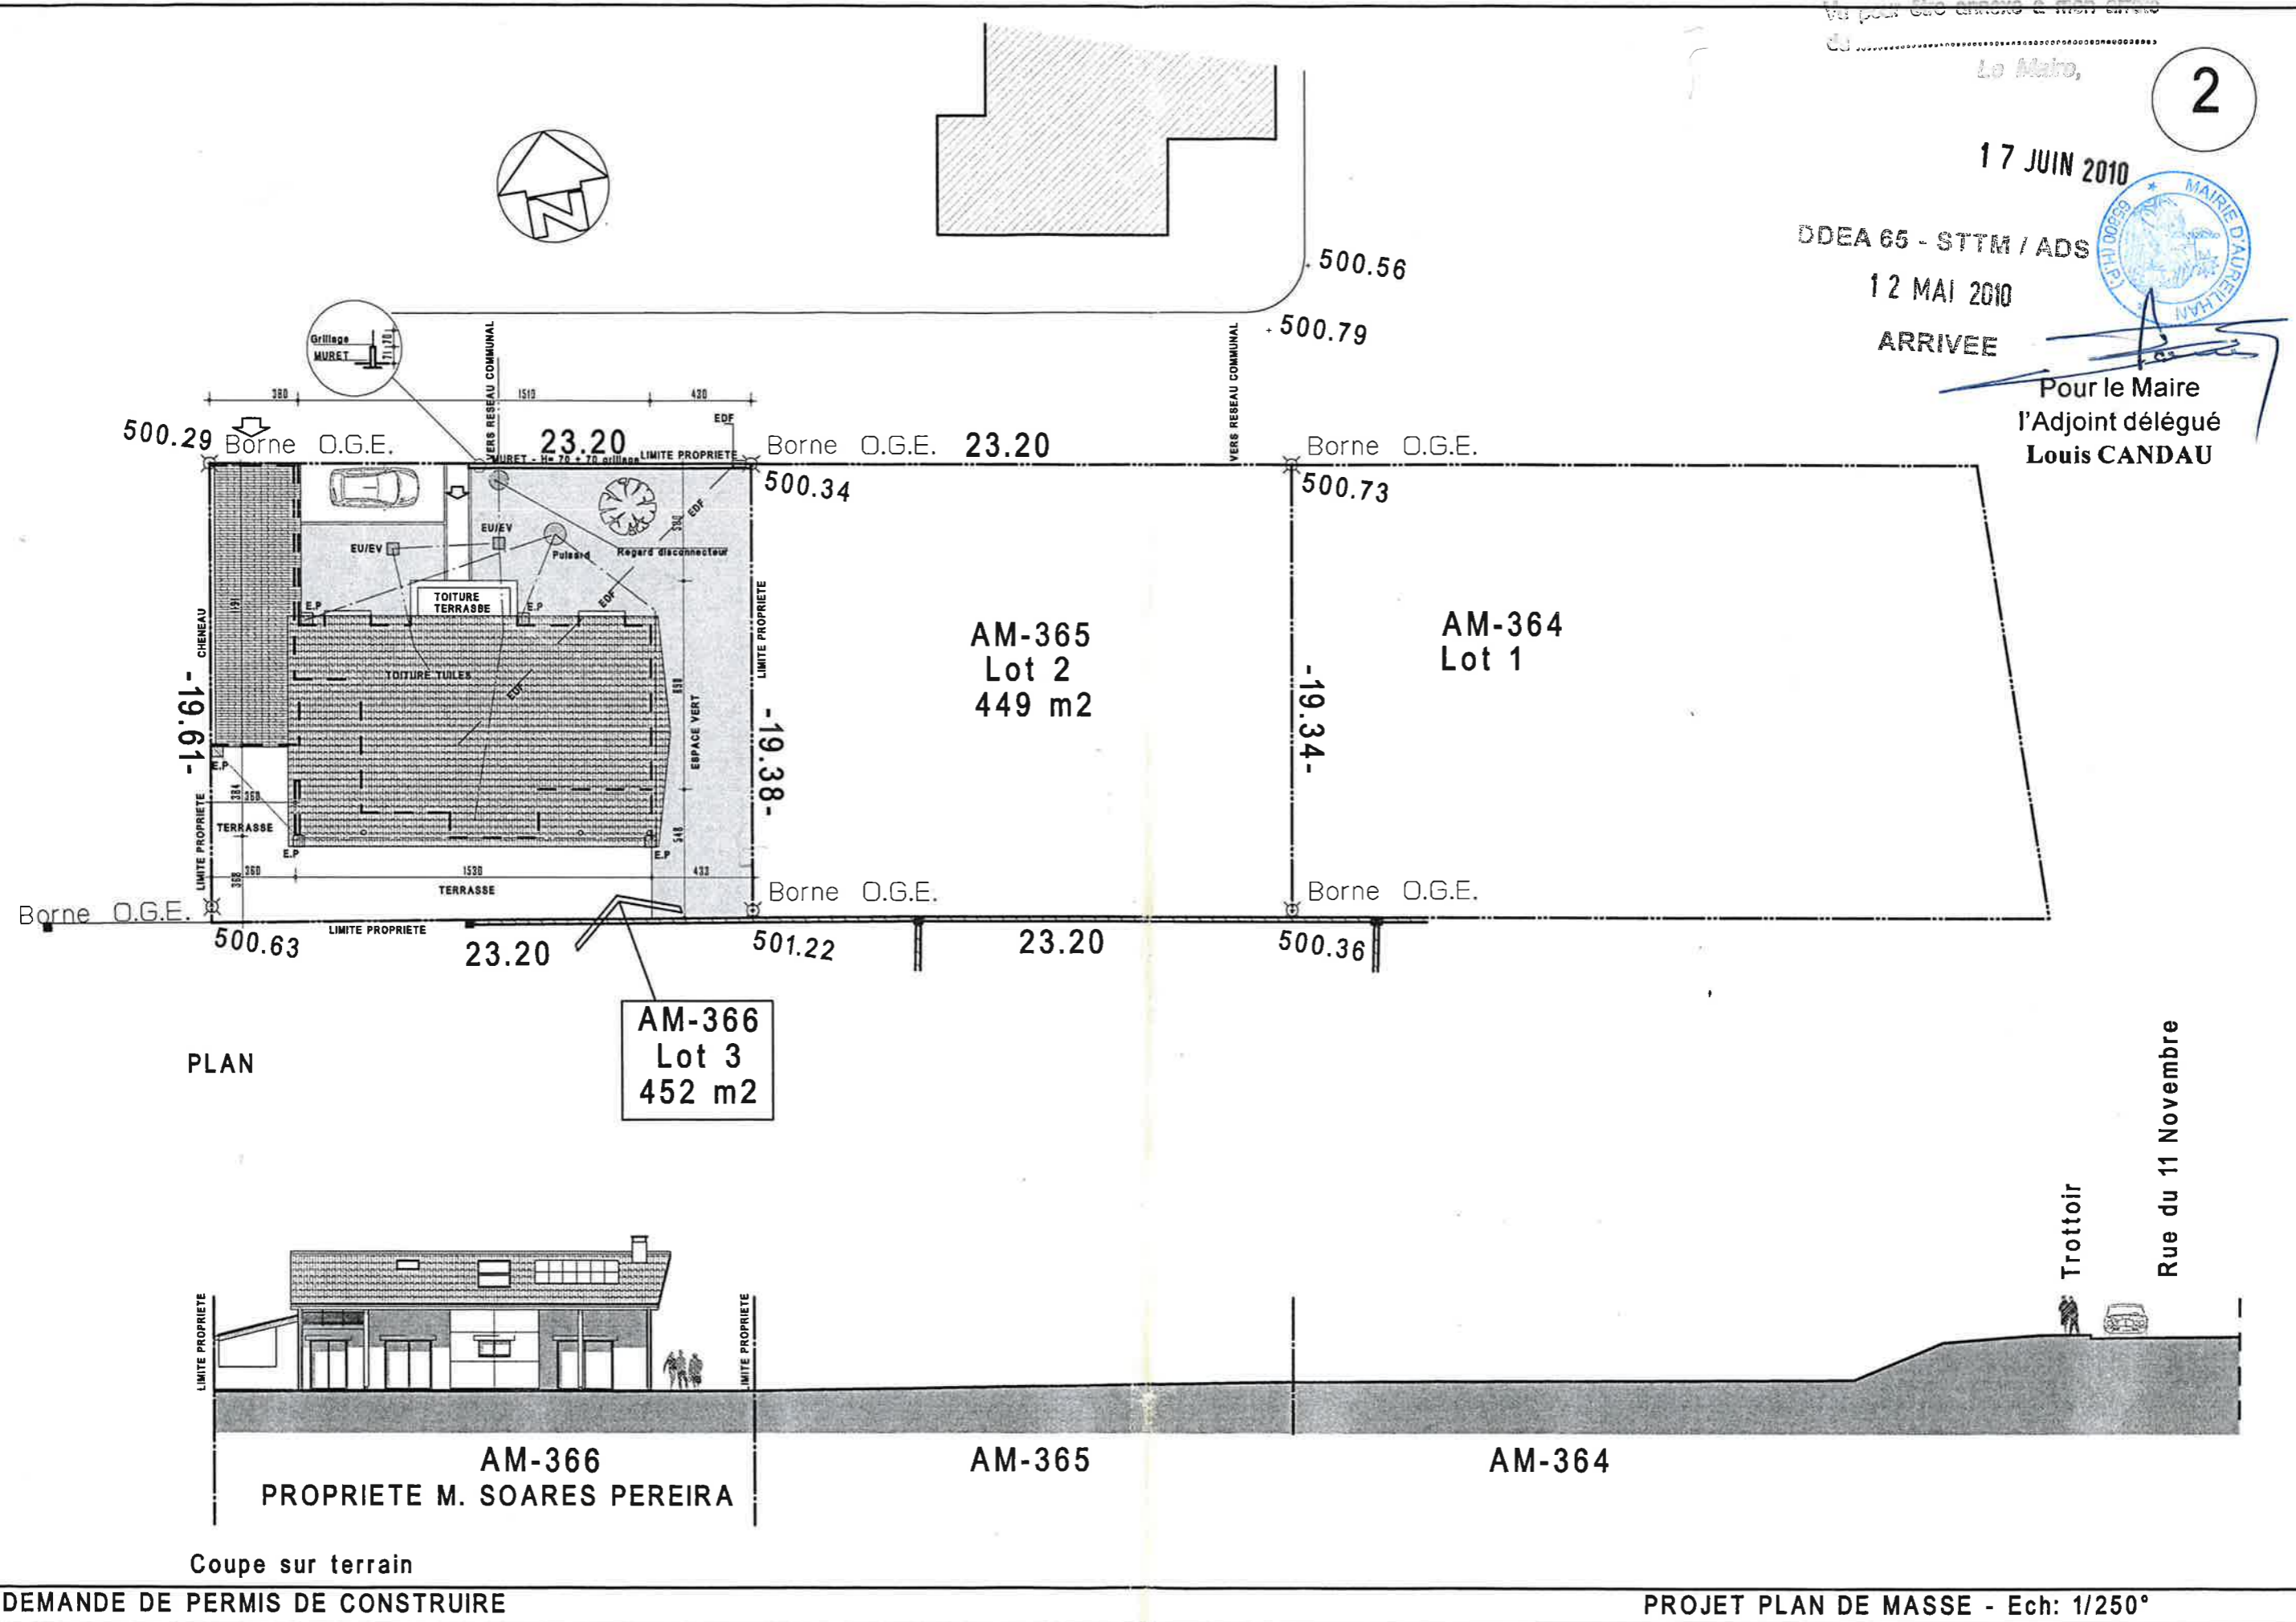

PLAN

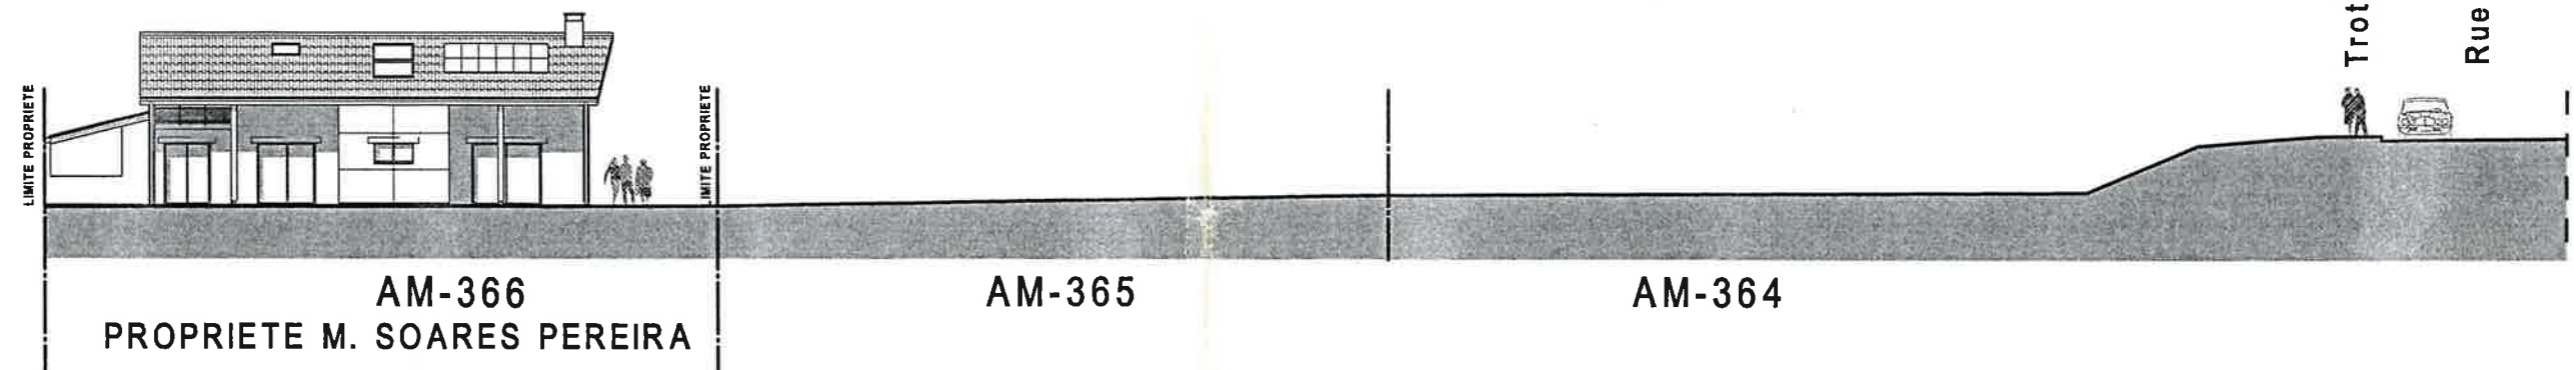

Coupe sur terrain

DEMANDE DE PERMIS DE CONSTRUIRE

PROJET PLAN DE MASSE - Ech: 1/250°




Vu pour être annexé à mon arrêté


Le Maire,

17 JUN 2010


Pour le Maire
l'Adjoint délégué
Louis CANDAU

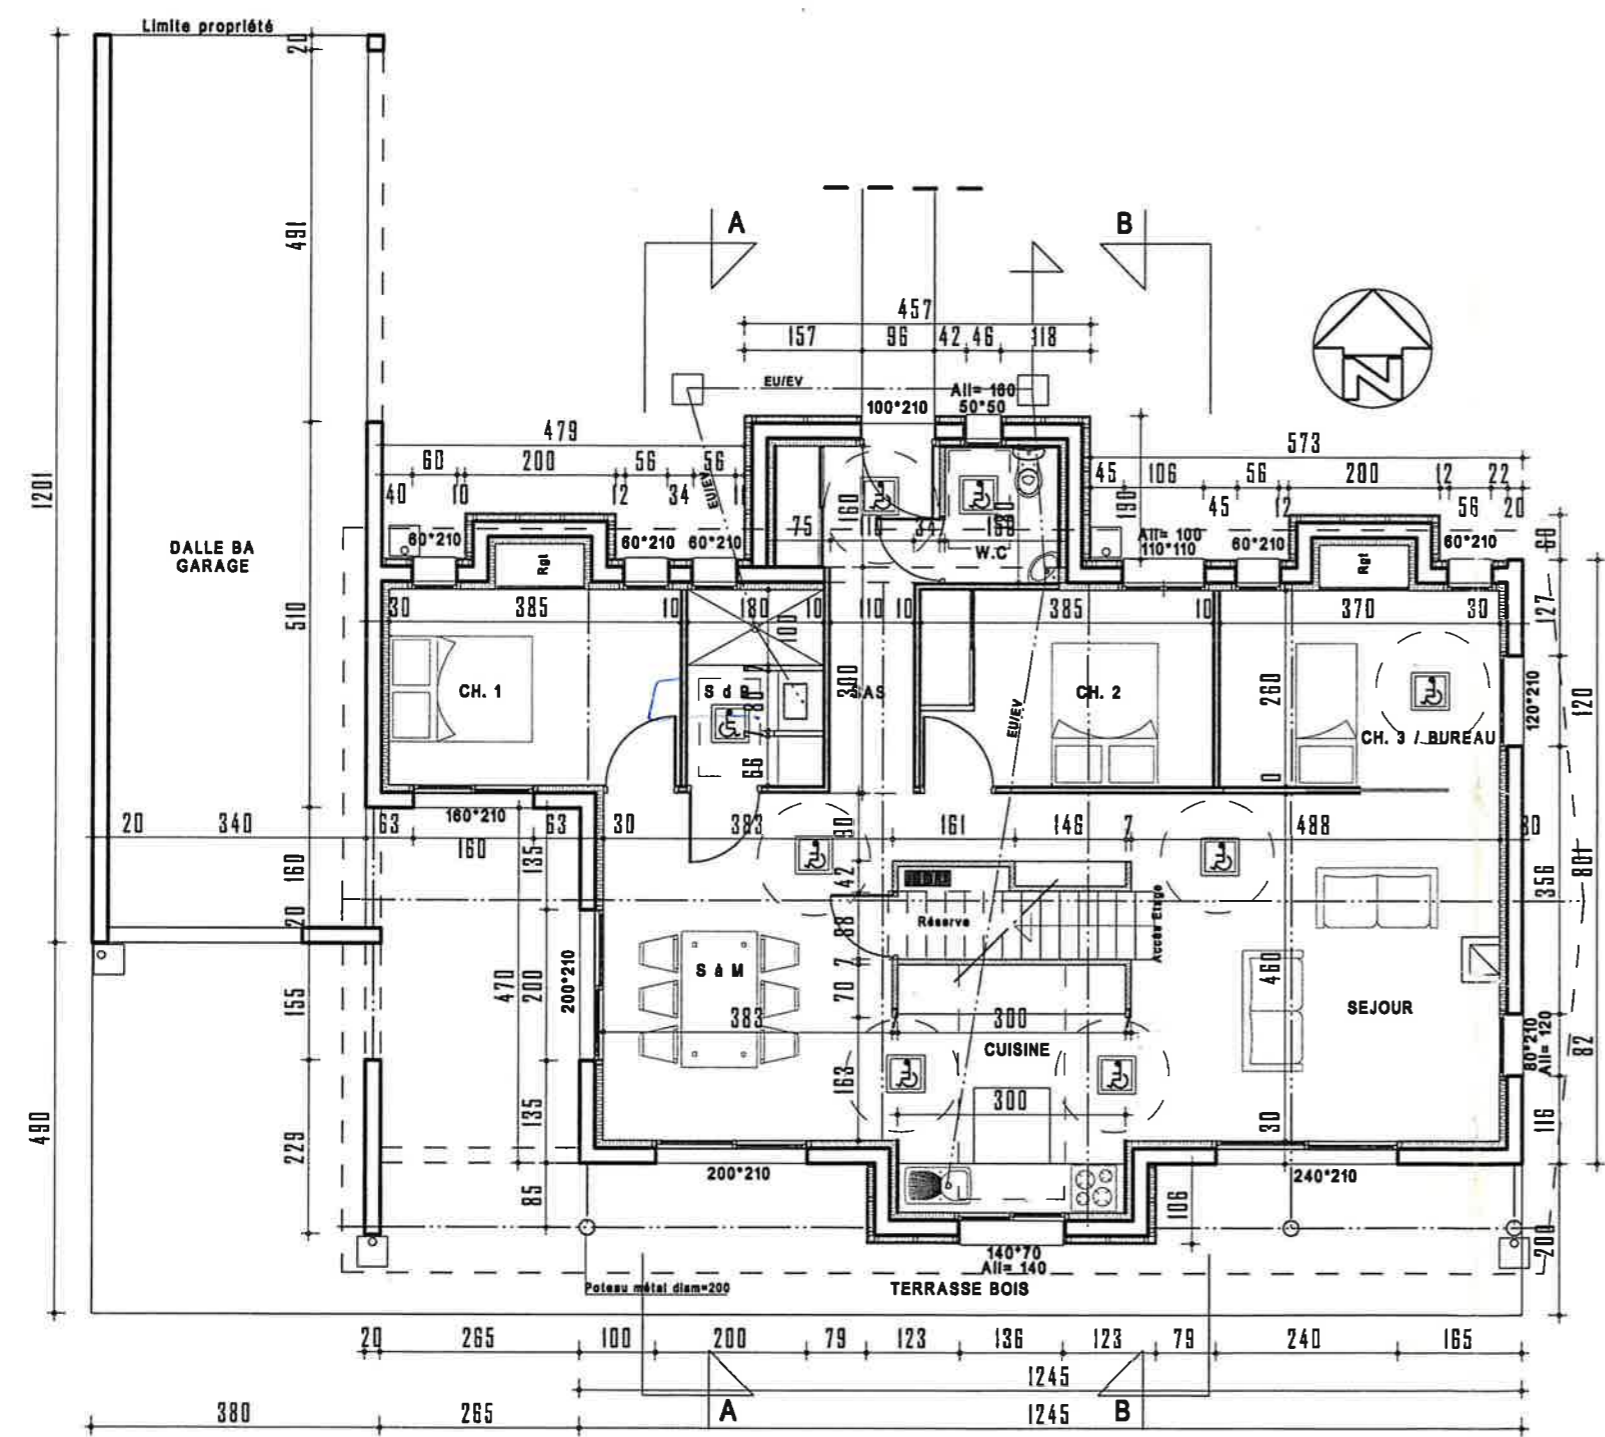


PLAN RDC

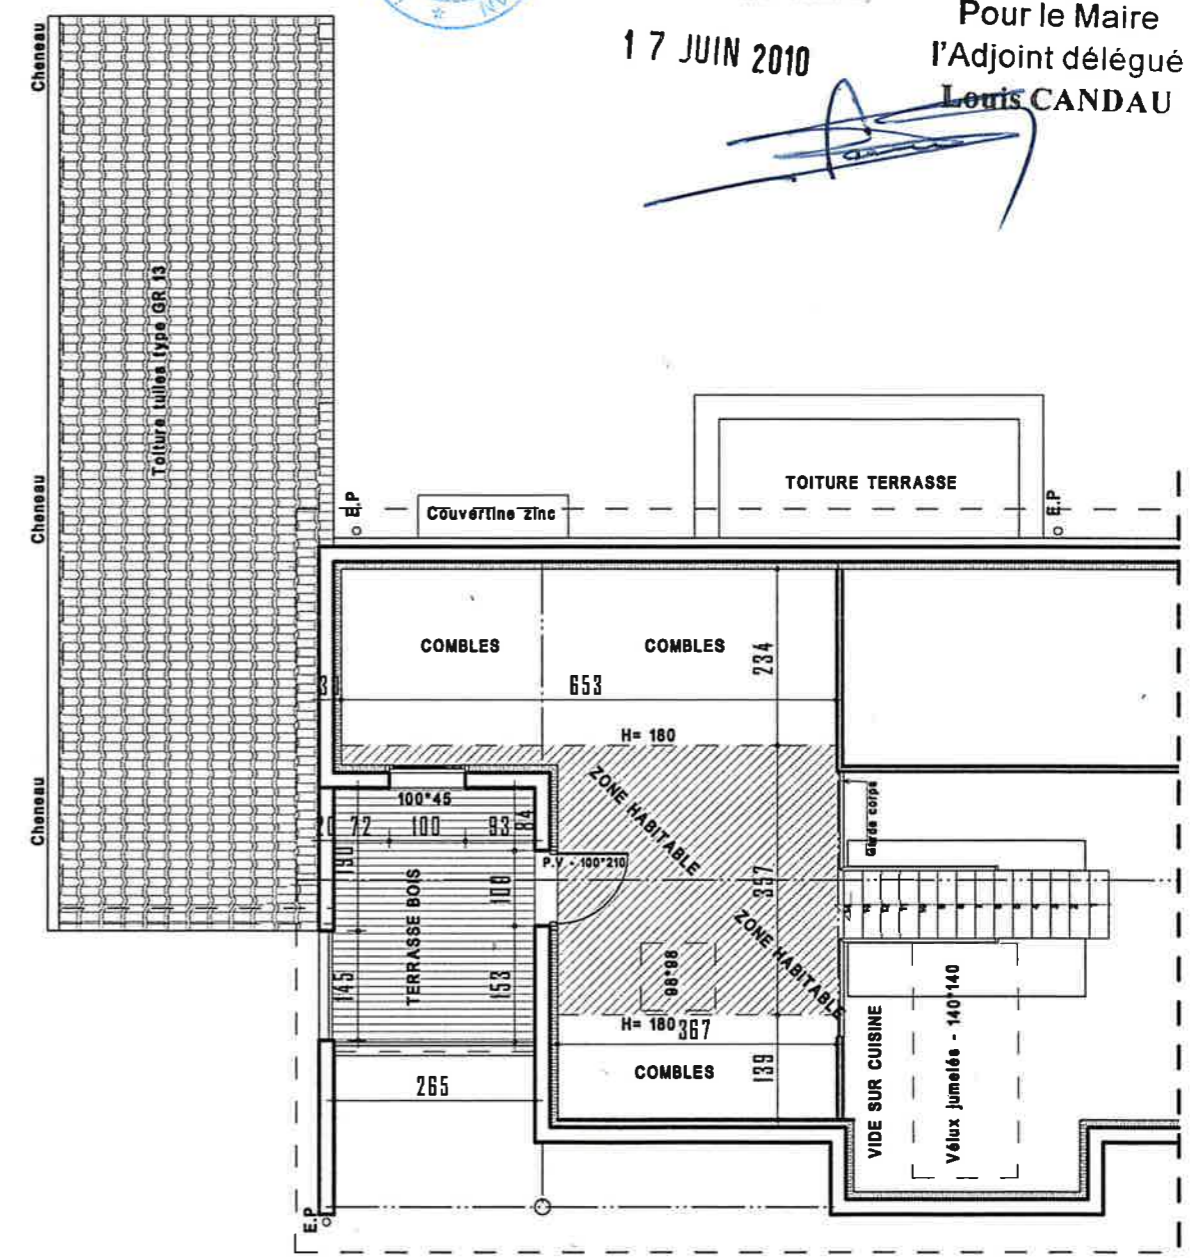

PLAN ETAGE

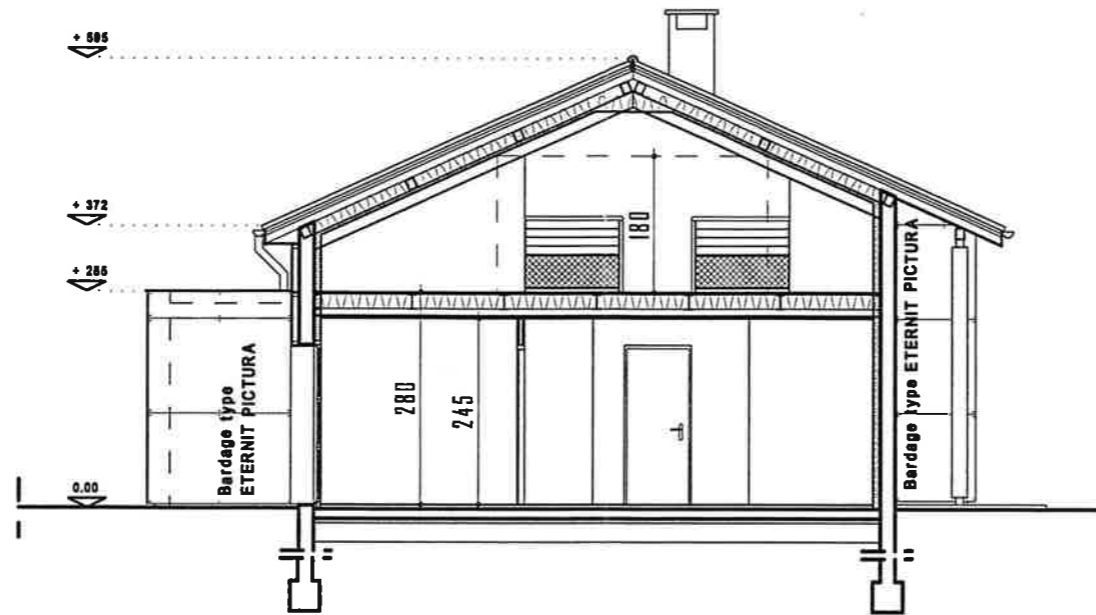

COUPE AA

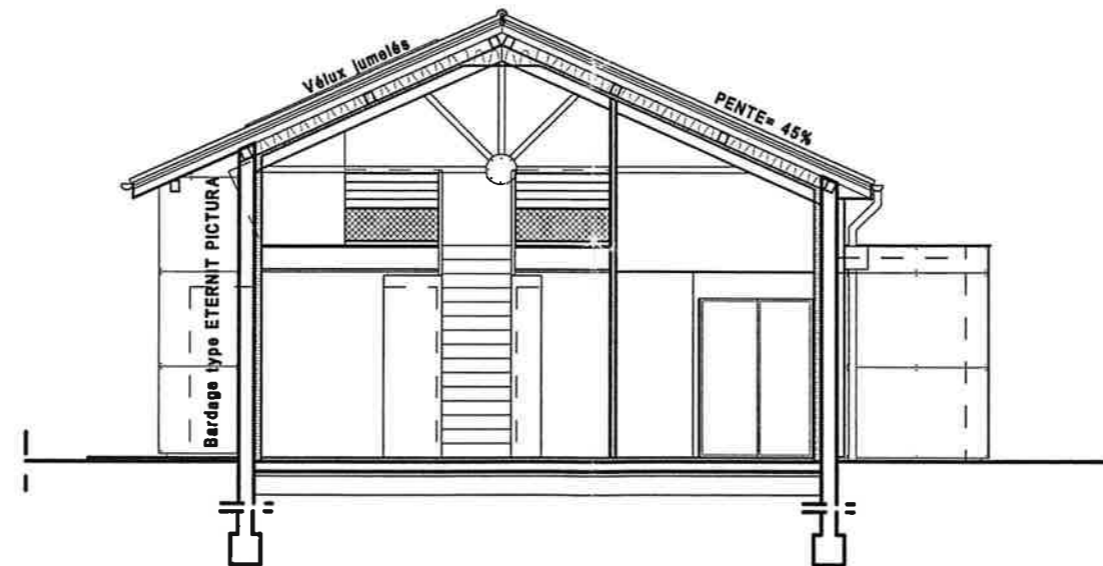

COUPE BB


Vu pour être annexé à mon arrêté
du
Le Maire,
17 JUIN 2010



[Signature]

Pour le Maire
l'Adjoint délégué
Louis CANDAU


[Signature]

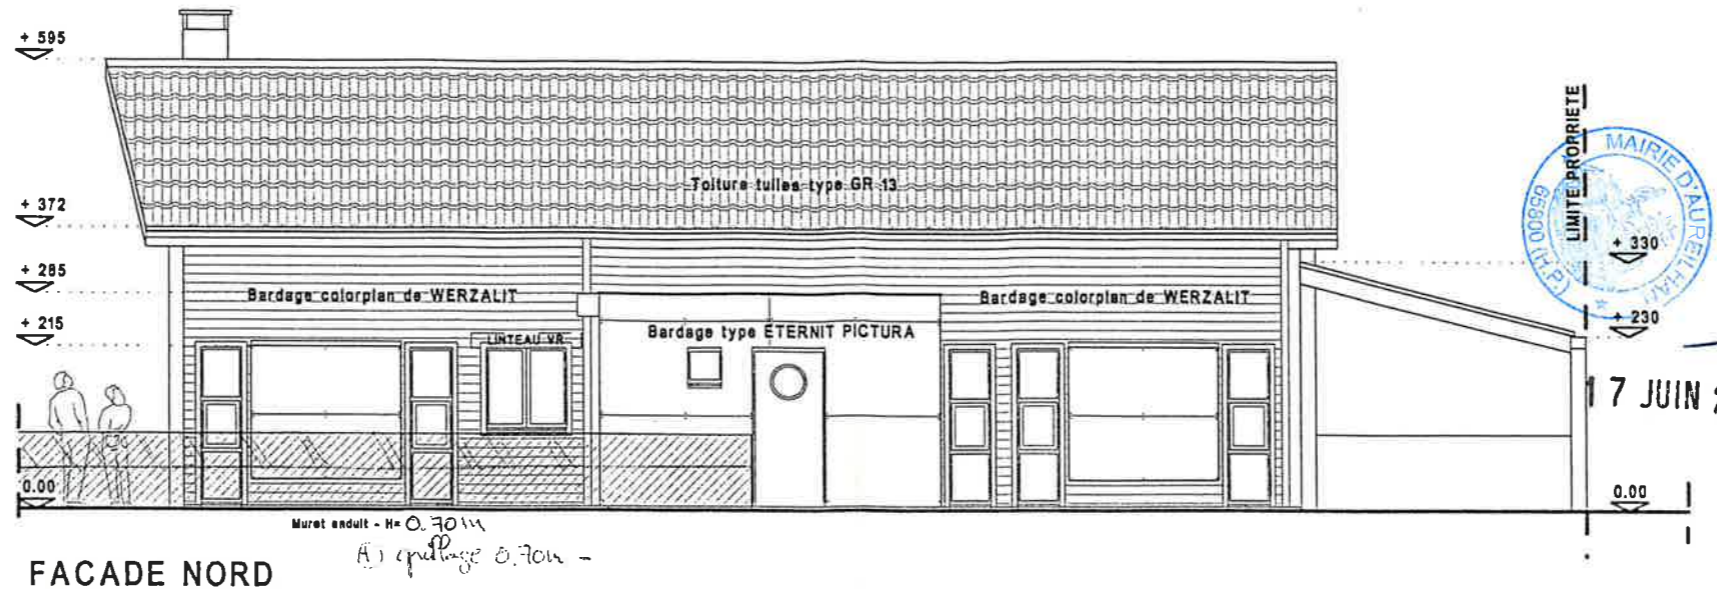


Vu pour être annexé à mon arrêté
du
Le Maire,
Pour le Maire
l'Adjoint délégué
Louis CANDAU

FACADE NORD


Muret enduit - H= 0.70m
A) épaisseur 0.70m -

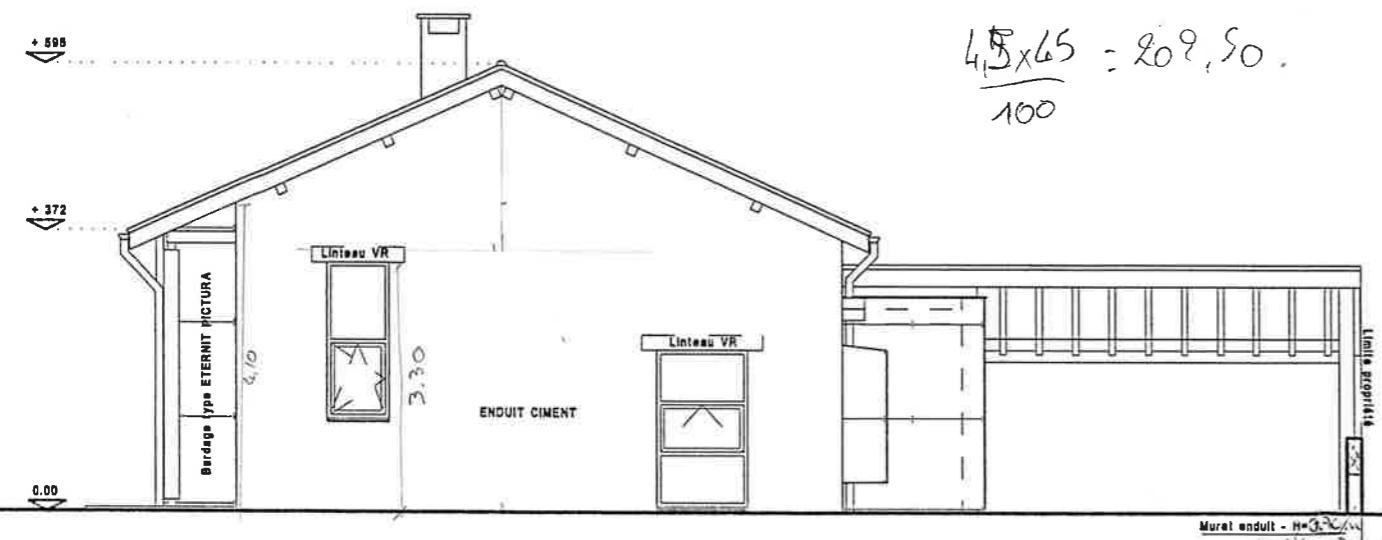


FACADE EST

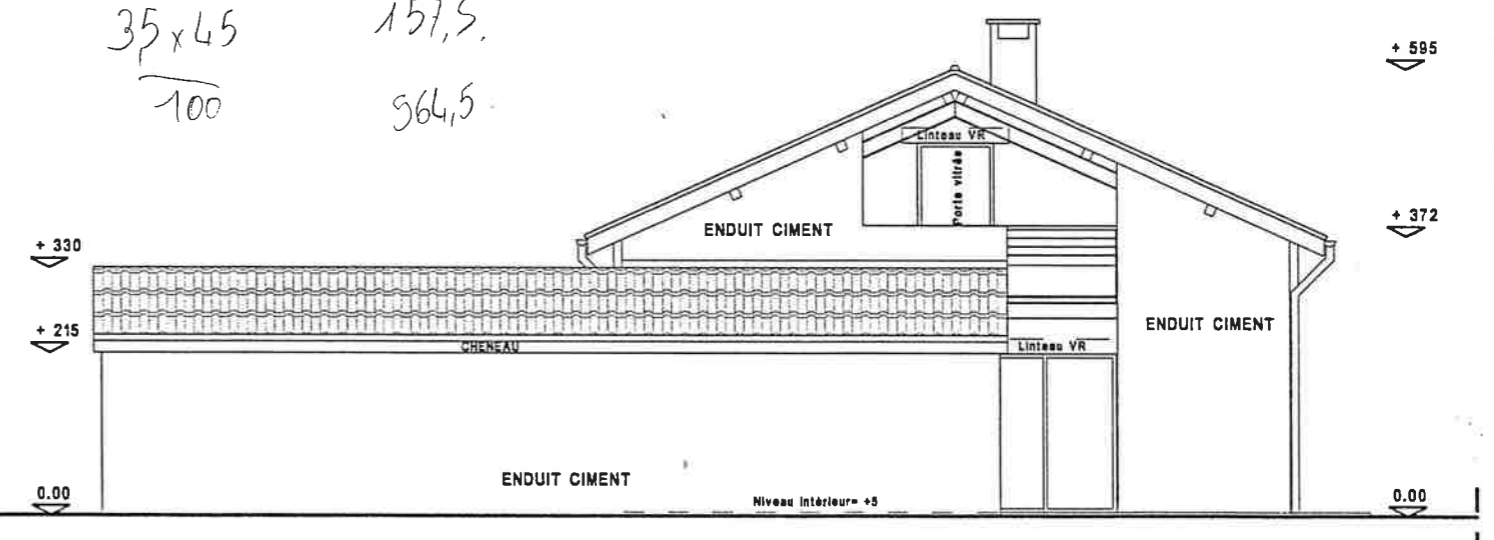

FACADE OUEST

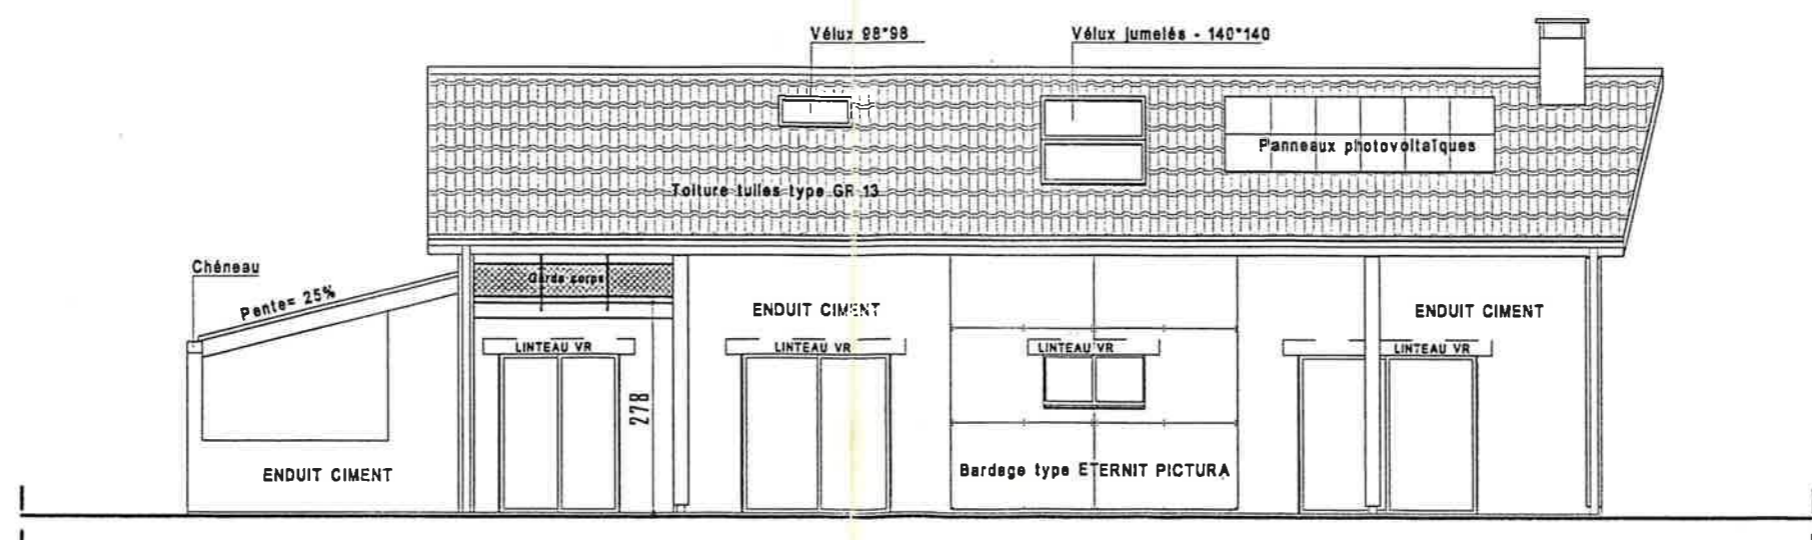

FACADE SUD

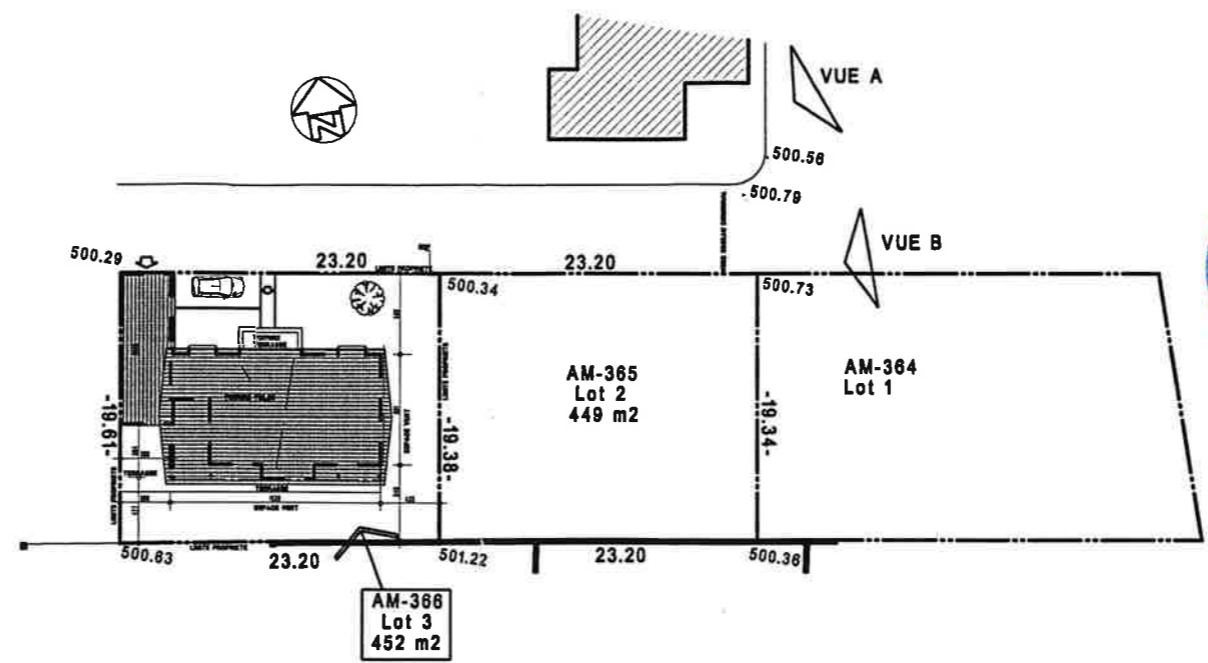


pour être annexé à mon arrêté


Le Maire,

17 JUIN 2010

Pour le Maire
l'Adjoint délégué
Louis CANDAU

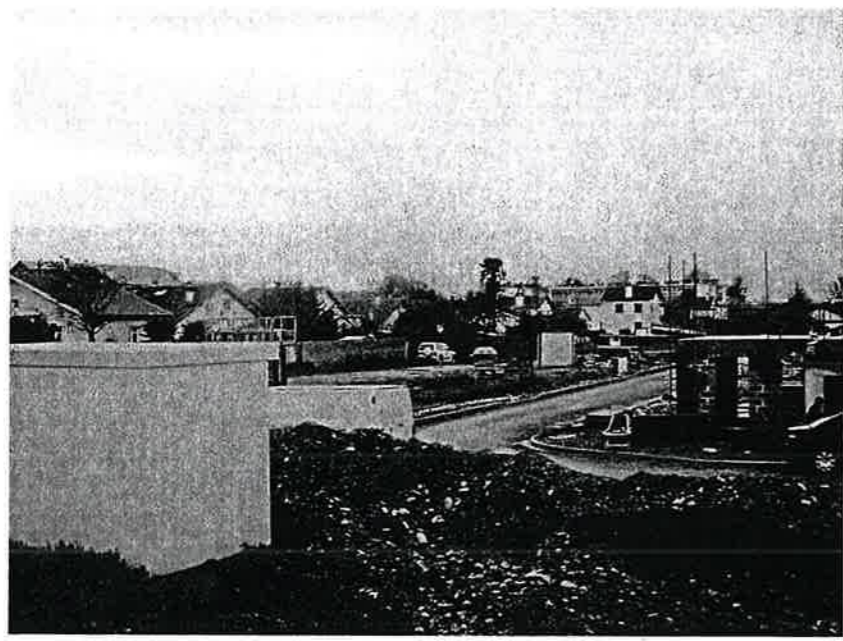

VUE A

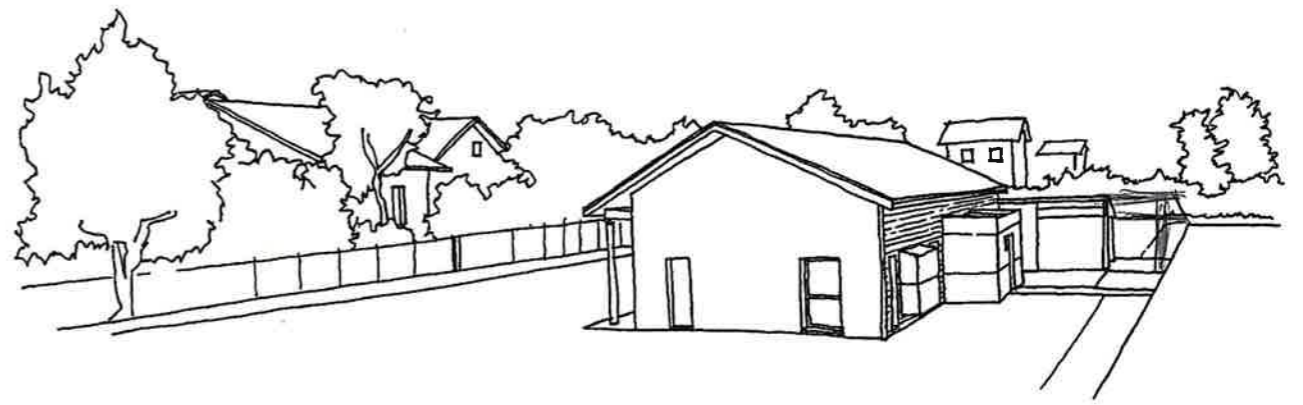

VUE B

[Handwritten signature]