



# Demande de Modification d'un permis délivré en cours de validité



N° 13411\*01

le 03 OCT. 2011

- \* Informations nécessaires à l'instruction du permis
- Informations nécessaires au calcul des impositions
- ◆ Informations nécessaires en application de l'article R. 431-34 du code de l'urbanisme

MAIRIE D'AUREILHAN  
REÇU

- Vous souhaitez modifier un permis qui vous a été délivré et qui est en cours de validité.

Un permis est valable deux ans à compter de sa délivrance. Passé ce délai, il devient caduc si les travaux n'ont pas commencé ou s'ils ont été interrompus pendant plus d'un an.

PC 06504710J0004M2  
PC ou PA    Dpt    Commune    Année    N° de dossier    N° modif.

La présente demande a été reçue à la mairie

le 03 10 2011

Cachet de la mairie et signature du receveur

- Dossier transmis :  à l'Architecte des Bâtiments de France  
 au Directeur du Parc National



### 1 - Désignation du permis

Autorisation délivrée :

- Permis de construire  
 Permis d'aménager

DDT06 - SUFL/ADS-TVA

N° permis : PC 06504710J0004

- 8 OCT. 2011

Date de délivrance du permis : 17 06 2010

ARRIVEE

### 2 - Identité du ou des demandeurs

Le demandeur indiqué dans le cadre ci-dessous sera le titulaire de la future autorisation et le redevable des taxes d'urbanisme. Si la demande est présentée par plusieurs personnes, indiquez leurs coordonnées sur la fiche complémentaire. Les décisions prises par l'administration seront notifiées au demandeur indiqué ci-dessous. Une copie sera adressée aux autres demandeurs, qui seront co-titulaires de l'autorisation et solidairement responsables du paiement des taxes.

Vous êtes un particulier

Madame  Monsieur

Nom : SOARES PEREIRA Prénom : GUY

Vous êtes une personne morale

Dénomination :

Raison sociale :

N° SIRET :

Catégorie juridique :

Représentant de la personne morale : Madame  Monsieur

Nom :

Prénom :

### 3 - Coordonnées du demandeur

Ne remplir que si les coordonnées du demandeur sont modifiées

Adresse : Numéro : 54 Voie : rue du Limousin

Lieu-dit : CÔTE LAUBADERE Localité : TARBES

Code postal : 65000 BP : Cedex :

Si le demandeur habite à l'étranger : Pays :

Division territoriale :

Si vous souhaitez que les courriers de l'administration (autres que les décisions) soient adressés à une autre personne, veuillez préciser son nom et ses coordonnées : Madame  Monsieur  Personne morale

Nom : \_\_\_\_\_ Prénom : \_\_\_\_\_

OU raison sociale : \_\_\_\_\_

Adresse : Numéro : \_\_\_\_\_ Voie : \_\_\_\_\_

Lieu-dit : \_\_\_\_\_ Localité : \_\_\_\_\_

Code postal : \_\_\_\_\_ BP : \_\_\_\_\_ Cedex : \_\_\_\_\_

Si le demandeur habite à l'étranger : Pays : \_\_\_\_\_ Division territoriale : \_\_\_\_\_

Téléphone : 06 76 11 31 54 \_\_\_\_\_ indiquez l'indicatif pour le pays étranger : \_\_\_\_\_

J'accepte de recevoir par courrier électronique les documents transmis en cours d'instruction par l'administration à l'adresse suivante : \_\_\_\_\_ @ \_\_\_\_\_

*J'ai pris bonne note que, dans un tel cas, la date de notification sera celle de la consultation du courrier électronique ou, au plus tard, celle de l'envoi de ce courrier électronique augmentée de huit jours.*

#### 4 - Le terrain

Ne remplir que si la demande de modification concerne ces informations

##### 4.1 - localisation du (ou des) terrain(s)

Les informations et plans (voir liste des pièces à joindre) que vous fournissez doivent permettre à l'administration de localiser précisément le (ou les) terrain(s) concerné(s) par votre projet

- Le terrain est constitué de l'ensemble des parcelles cadastrales d'un seul tenant appartenant à un même propriétaire
- Le projet de construction peut porter sur un ou plusieurs terrains
- Le projet d'aménagement porte sur la partie du ou des terrains à aménager

##### Adresse du (ou des) terrain(s)

Numéro : \_\_\_\_\_ Voie : \_\_\_\_\_

Lieu-dit : \_\_\_\_\_ Localité : \_\_\_\_\_

Code postal : \_\_\_\_\_ BP : \_\_\_\_\_ Cedex : \_\_\_\_\_

Références cadastrales : section et numéro<sup>1</sup> (si votre projet porte sur plusieurs parcelles cadastrales, veuillez indiquer les premières ci-dessous et les suivantes sur une feuille séparée) : \_\_\_\_\_

Superficie du (ou des) terrain(s) (en m<sup>2</sup>) : \_\_\_\_\_

#### 5 - Architecte

\*Vous avez eu recours à un architecte : Oui  Non

Si oui, vous devez lui faire compléter les rubriques ci-dessous et lui faire apposer son cachet

Nom de l'architecte : \_\_\_\_\_ Prénom : \_\_\_\_\_

Numéro : \_\_\_\_\_ Voie : \_\_\_\_\_

Lieu-dit : \_\_\_\_\_ Localité : \_\_\_\_\_

Code postal : \_\_\_\_\_ BP : \_\_\_\_\_ Cedex : \_\_\_\_\_

N° d'inscription sur le tableau de l'ordre : \_\_\_\_\_

Conseil Régional de : \_\_\_\_\_

Téléphone : \_\_\_\_\_ ou Télécopie : \_\_\_\_\_ ou \_\_\_\_\_

Adresse électronique : \_\_\_\_\_ @ \_\_\_\_\_

En application de l'article R. 431-2 du code de l'urbanisme, j'ai pris connaissance des règles générales de construction prévues par le chapitre premier du titre premier du livre premier du code de la construction et de l'habitation et notamment, lorsque la construction y est soumise, les règles d'accessibilité fixées en application de l'article L. 111-7 de ce code.

Signature de l'architecte : \_\_\_\_\_

Cachet de l'architecte : \_\_\_\_\_

Si vous n'avez pas eu recours à un architecte (ou un agréé en architecture), veuillez cocher la case ci-dessous :

Je déclare sur l'honneur que mon projet entre dans l'une des situations pour lesquelles le recours à l'architecte n'est pas obligatoire.

1 Si vous ne connaissez pas ces références, vous pouvez contacter la mairie.

2 Vous pouvez vous dispenser du recours à un architecte (ou un agréé en architecture) si vous êtes un particulier ou une exploitation agricole à responsabilité limitée à associé unique et que vous déclarez vouloir édifier ou modifier pour vous-même :

- Une construction à usage autre qu'agricole dont la surface de plancher hors œuvre nette n'excède pas 170 m<sup>2</sup> ;

- Une construction à usage agricole dont la surface de plancher hors œuvre brute n'excède pas 800 m<sup>2</sup> ;

- Des serres de production dont le pied-droit a une hauteur inférieure à 4 m et dont la surface de plancher hors œuvre brute n'excède pas 2000 m<sup>2</sup>.

**6 - Objet de la modification**

\* Description des modifications apportées à votre projet :

Modification de l'implantation de l'abri voiture  
 5 m par rapport à la voie.  
 Les matériaux et la hauteur restent inchangés.

**7 - Superficies** (Ne remplir que si la demande de modification concerne ces informations. Elles annulent et remplacent les informations données à l'occasion de l'autorisation antérieure)Superficie totale du (ou des) terrain(s) (en m<sup>2</sup>) : \_\_\_\_\_Superficie du (ou des) terrain(s) à aménager (en m<sup>2</sup>) : \_\_\_\_\_**8 - Surface hors œuvre brute (SHOB)** (Ne remplir que si la demande de modification concerne ces informations. Elles annulent et remplacent les informations données à l'occasion de l'autorisation antérieure)

Si votre projet de construction se situe dans une commune non dotée de plan local d'urbanisme (PLU) ou d'un document en tenant lieu (plan d'occupation des sols, plan de sauvegarde et de mise en valeur, plan d'aménagement de zone), indiquez la surface hors œuvre brute (SHOB) totale du projet

SHOB des travaux de construction (en m<sup>2</sup>) : \_\_\_\_\_**9 - Informations complémentaires** (Ne remplir que si la demande de modification concerne ces informations. Elles annulent et remplacent les informations données à l'occasion de l'autorisation antérieure)

• Nombre total de logements créés : \_\_\_\_\_ dont individuels : \_\_\_\_\_ dont collectifs : \_\_\_\_\_

• Répartition du nombre total de logement créés par type de financement :

Logement Locatif Social \_\_\_\_\_ Accession Sociale (hors prêt à taux zéro) \_\_\_\_\_ Prêt à taux zéro \_\_\_\_\_

Autres financements : \_\_\_\_\_

◆ Mode d'utilisation principale des logements :

Occupation personnelle (particulier) ou en compte propre (personne morale)  Vente  Location S'il s'agit d'une occupation personnelle, veuillez préciser : Résidence principale  Résidence secondaire Si le projet porte sur une annexe à l'habitation, veuillez préciser : Piscine  Garage  Véranda  Abri de jardin  Autres annexes à l'habitation : \_\_\_\_\_

• Si le projet est un foyer ou une résidence, à quel titre :

Résidence pour personnes âgées  Résidence pour étudiants  Résidence de tourisme Résidence hôtelière à vocation sociale  Résidence sociale  Résidence pour personnes handicapées  Autres, précisez : \_\_\_\_\_

◆ Nombre de chambres créées en foyer ou dans un hébergement d'un autre type : \_\_\_\_\_

◆ Répartition du nombre de logements créés selon le nombre de pièces :

1 pièce \_\_\_\_\_ 2 pièces \_\_\_\_\_ 3 pièces \_\_\_\_\_ 4 pièces \_\_\_\_\_ 5 pièces \_\_\_\_\_ 6 pièces et plus \_\_\_\_\_

• Nombre de niveaux du bâtiment le plus élevé : \_\_\_\_\_

• Indiquez si vos travaux comprennent notamment :

Extension  Surélévation  Création de niveaux supplémentaires

**10 - Destination des constructions et tableau des surfaces** (Ne remplir que si la demande de modification concerne ces informations. Dans ce cas, ce tableau doit être rempli intégralement. Il annule et remplace le précédent).

surfaces hors œuvre nettes<sup>3</sup> (SHON) en m<sup>2</sup>

Destinations	SHON existantes avant travaux (A)	SHON construites (B)	SHON créées par transformation de SHOB en SHON <sup>4</sup> (C)	SHON créées par changement de destination <sup>5</sup> (D)	SHON démolies ou transformées en SHOB <sup>6</sup> (E)	SHON supprimées par changement de destination <sup>5</sup> (F)	SHON totales = A+B+C+D-E-F
10.1 - Habitation							
10.2 - Hébergement hôtelier							
10.3 - Bureaux							
10.4 - Commerce							
10.5 - Artisanat <sup>7</sup>							
10.6 - Industrie							
10.7 - Exploitation agricole ou forestière							
10.8 - Entrepôt							
10.9 - Service public ou d'intérêt collectif							
10.10 - SHON Totales (m <sup>2</sup> )							

**11 - Information sur la destination des constructions futures en cas de réalisation au bénéfice d'un service public ou d'intérêt collectif :**

Transport  Enseignement et recherche  Action sociale  Ouvrage spécial  Santé   
 Culture et loisir

**12 - Stationnement** (Ne remplir que si la demande de modification concerne ces informations. Dans ce cas, ce tableau doit être rempli intégralement. Il annule et remplace le précédent).

Places de stationnement	Résultant de l'autorisation antérieure	Projetées suite à la modification demandée
Nombre de places de stationnement		
Surface hors œuvre brute des aires bâties de stationnement en m <sup>2</sup>		
Surface de l'emprise au sol des aires non bâties de stationnement en m <sup>2</sup>		

Places de stationnement affectées au projet, aménagées ou réservées en dehors du terrain sur lequel est situé le projet

Adresse(s) des aires de stationnement : \_\_\_\_\_

Nombre de places : \_\_\_\_\_

Surface totale affectée au stationnement : \_\_\_\_\_ m<sup>2</sup>, dont surface bâtie (SHOB) : \_\_\_\_\_ m<sup>2</sup>

<sup>3</sup> Vous pouvez vous aider de la fiche d'aide pour le calcul des surfaces.

La Surface Hors Œuvre Brute (SHOB) d'une construction est égale à la somme des surfaces de plancher de chaque niveau de la construction, calculée à partir du nu extérieur des murs de façade, y compris les combles et les sous-sols non aménageables, les balcons, les loggias, les toitures-terrasses accessibles. La Surface Hors Œuvre Nette (SHON) est obtenue après déduction de la surface des combles et sous-sols non aménageables, des surfaces non closes, des surfaces de stationnement, des surfaces des bâtiments agricoles, des serres de production (Article R.112-2 du Code de l'urbanisme).

<sup>4</sup> Par exemple la transformation d'un garage (qui constitue uniquement de la SHOB) en pièce habitable (qui constitue de la SHON).

<sup>5</sup> Le changement de destination consiste à transformer une surface existante de l'une des neuf destinations mentionnées dans le tableau vers une autre de ces destinations. Par exemple : la transformation de surfaces de bureaux (10.3) en hôtel (10.2) ou la transformation d'une habitation (10.1) en commerce (10.4).

<sup>6</sup> Par exemple la transformation d'une pièce habitable (qui constitue de la SHON) en garage (qui constitue uniquement de la SHOB).

<sup>7</sup> L'activité d'artisan est définie par la loi n°96 603 du 5 juillet 1996 dans ses articles 19 et suivants, « activités professionnelles indépendantes de production, de transformation, de réparation, ou prestation de service relevant de l'artisanat et figurant sur une liste annexée au décret N° 98-247 du 2 avril 1998 ».

**•13 - Fiscalité de l'urbanisme** (Ne remplir que si la demande de modification concerne ces informations. Dans ce cas, ce tableau doit être rempli intégralement. Il annule et remplace le précédent)

### 13.1 - Tableau des affectations

Surfaces hors œuvre nettes (SHON en m <sup>2</sup> )			
	Surface changeant de destination (création de SHON) (A)	Surface nouvelle hors œuvre nette construite (B)	Totale après travaux = A+B
<b>13.1.1 - Habitation :</b> - Locaux des exploitations agricoles à usage d'habitation des exploitants et du personnel			
- Locaux à usage de résidence principale			
- Locaux à usage de résidence secondaire			
<b>13.1.2 - Locaux à usage des particuliers non utilisables pour l'habitation, ni pour aucune activité économique<sup>8</sup></b>			
<b>13.1.3 - Locaux des exploitations ou des coopératives agricoles constitutifs de SHON intéressant la production agricole ou une activité annexe à cette production<sup>9</sup></b>			
<b>13.1.4 - Hôtellerie :</b> - Chambres et dégagements menant aux chambres			
- Autres locaux hôteliers non-affectés à l'hébergement (restaurants, etc...)			
- Habitations légères de loisir			
- Locaux des villages de vacances et des campings			
<b>13.1.5 - Constructions affectées à un service public ou d'utilité publique</b>			

**13.2 - Foires et salons** (Ne remplir que si la demande de modification concerne ces informations. Elles annulent et remplacent les informations données à l'occasion de l'autorisation antérieure)

Si votre projet consiste dans la réalisation de sites de foire ou de salons professionnels ou de palais des congrès, veuillez indiquer la surface hors œuvre nette (SHON) :

- des locaux d'exposition : \_\_\_\_\_ m<sup>2</sup> - des locaux servant à la tenue de réunions : \_\_\_\_\_ m<sup>2</sup>  
- des autres locaux (restaurants, bureaux,...) : \_\_\_\_\_ m<sup>2</sup>

**13.3 - Plafond légal de densité (PLD)** (Ne remplir que si la demande de modification concerne ces informations. Elles annulent et remplacent les informations données à l'occasion de l'autorisation antérieure)

Demandez à la mairie si un plafond légal de densité des constructions est institué dans la commune et si les constructions prévues sur votre terrain dépassent ce plafond. Si oui, indiquez ici la valeur du m<sup>2</sup> de terrain nu et libre : \_\_\_\_\_ €

Pour bénéficier le cas échéant de droits acquis, précisez si des constructions existant sur votre terrain avant le 1er avril 1976 ont été démolies : Oui  Non  si oui, indiquez ici la Surface Hors Oeuvre Nette (SHON) démolie (en m<sup>2</sup>) : \_\_\_\_\_

**13.4 - Participation pour voirie et réseaux** (Ne remplir que si la demande de modification concerne ces informations. Elles annulent et remplacent les informations données à l'occasion de l'autorisation antérieure)

Si votre projet se situe sur un terrain soumis à la participation pour voirie et réseaux (PVR), indiquez les coordonnées du propriétaire ou celles du bénéficiaire de la promesse de vente, s'il est différent du demandeur :

Madame  Monsieur  Personne morale

Nom : \_\_\_\_\_ Prénom : \_\_\_\_\_

OU raison sociale : \_\_\_\_\_

Adresse : Numéro : \_\_\_\_\_ Voie : \_\_\_\_\_

Lieu-dit : \_\_\_\_\_ Localité : \_\_\_\_\_

Code postal : \_\_\_\_\_ BP : \_\_\_\_\_ Cedex : \_\_\_\_\_

Si le demandeur habite à l'étranger : Pays : \_\_\_\_\_ Division territoriale : \_\_\_\_\_

<sup>8</sup> Il s'agit de locaux n'entrant pas dans la catégorie « usage principal d'habitation » (cellier en rez-de-chaussée, appentis, remise, bûcher, atelier familial, abri de jardin, abri et local technique de piscine...) et de locaux non agricoles, non annexés à l'habitation mais de même nature (accueils d'animaux hors élevage, box à chevaux, remise...)

<sup>9</sup> Exemple tel que local de vente des produits de l'exploitation situé dans les bâtiments de l'exploitation.

**14 - Engagement du (ou des) demandeurs**

J'atteste avoir qualité pour demander la présente autorisation.<sup>10</sup>

Je soussigné(e), auteur de la demande, certifie exacts les renseignements fournis.

J'ai pris connaissance des règles générales de construction prévues par le chapitre premier du titre premier du livre premier du code de la construction et de l'habitation et notamment, lorsque la construction y est soumise, les règles d'accessibilité fixées en application de l'article L. 111-7 de ce code.

Je suis informé(e) que les renseignements figurant dans cette demande serviront au calcul des impositions prévues par le Code de l'urbanisme.

À AUREILHAN  
Le : 03/10/2011



Signature du (des) demandeur(s)

**Votre demande doit être établie en quatre exemplaires et doit être déposée à la mairie du lieu du projet**

**Vous devrez produire :**

- un exemplaire supplémentaire, si votre projet se situe en périmètre protégé au titre des monuments historiques
- un exemplaire supplémentaire, si votre projet se situe dans un site classé, un site inscrit ou une réserve naturelle ;
- deux exemplaires supplémentaires, si votre projet se situe dans un cœur de parc national

Si vous êtes un particulier : la loi n° 78-17 du 6 janvier 1978 relative à l'informatique, aux fichiers et aux libertés s'applique aux réponses contenues dans ce formulaire pour les personnes physiques. Elle garantit un droit d'accès aux données nominatives les concernant et la possibilité de rectification. Ces droits peuvent être exercés à la mairie. Les données recueillies seront transmises aux services compétents pour l'instruction de votre demande. Si vous souhaitez vous opposer à ce que les informations nominatives comprises dans ce formulaire soient utilisées à des fins commerciales, cochez la case ci-contre :


<sup>10</sup> Vous pouvez déposer une demande si vous êtes dans un des quatre cas suivants :  
 - vous êtes propriétaire du terrain ou mandataire du ou des propriétaires ;  
 - vous avez l'autorisation du ou des propriétaires ;  
 - vous êtes co-indivisaire du terrain en indivision ou son mandataire ;  
 - vous avez qualité pour bénéficier de l'expropriation du terrain pour cause d'utilité publique.

MAIRIE D'AUREILHAN  
REÇU


le 03 OCT. 2011

A annexer à l'arrêté n°

PC 0650471010004-02

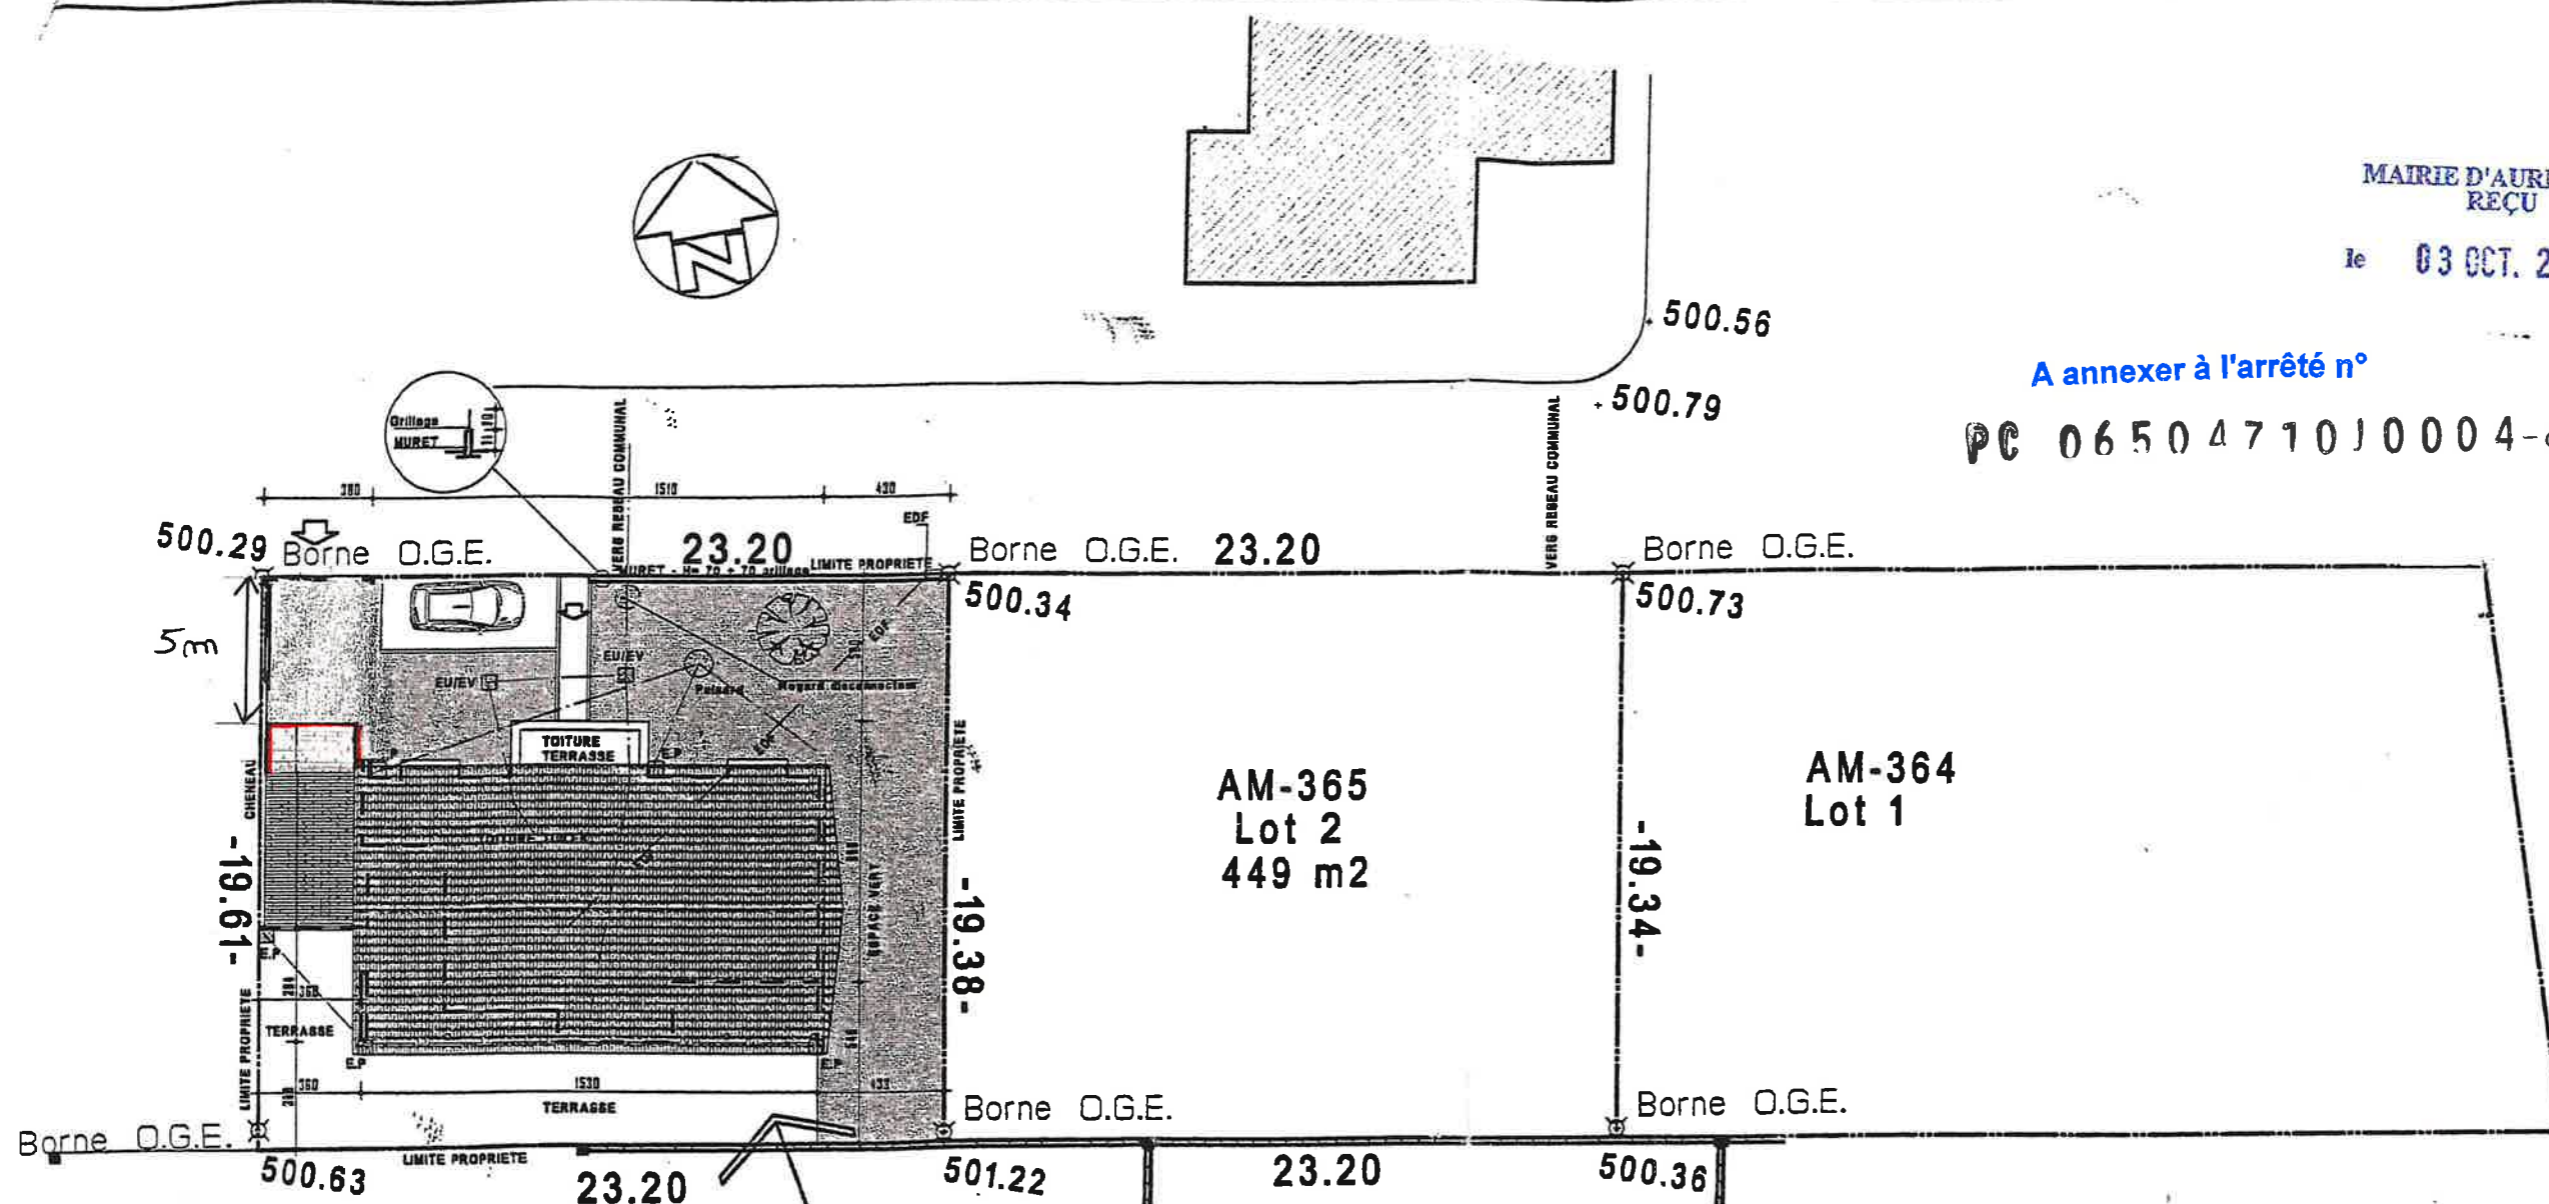

PLAN

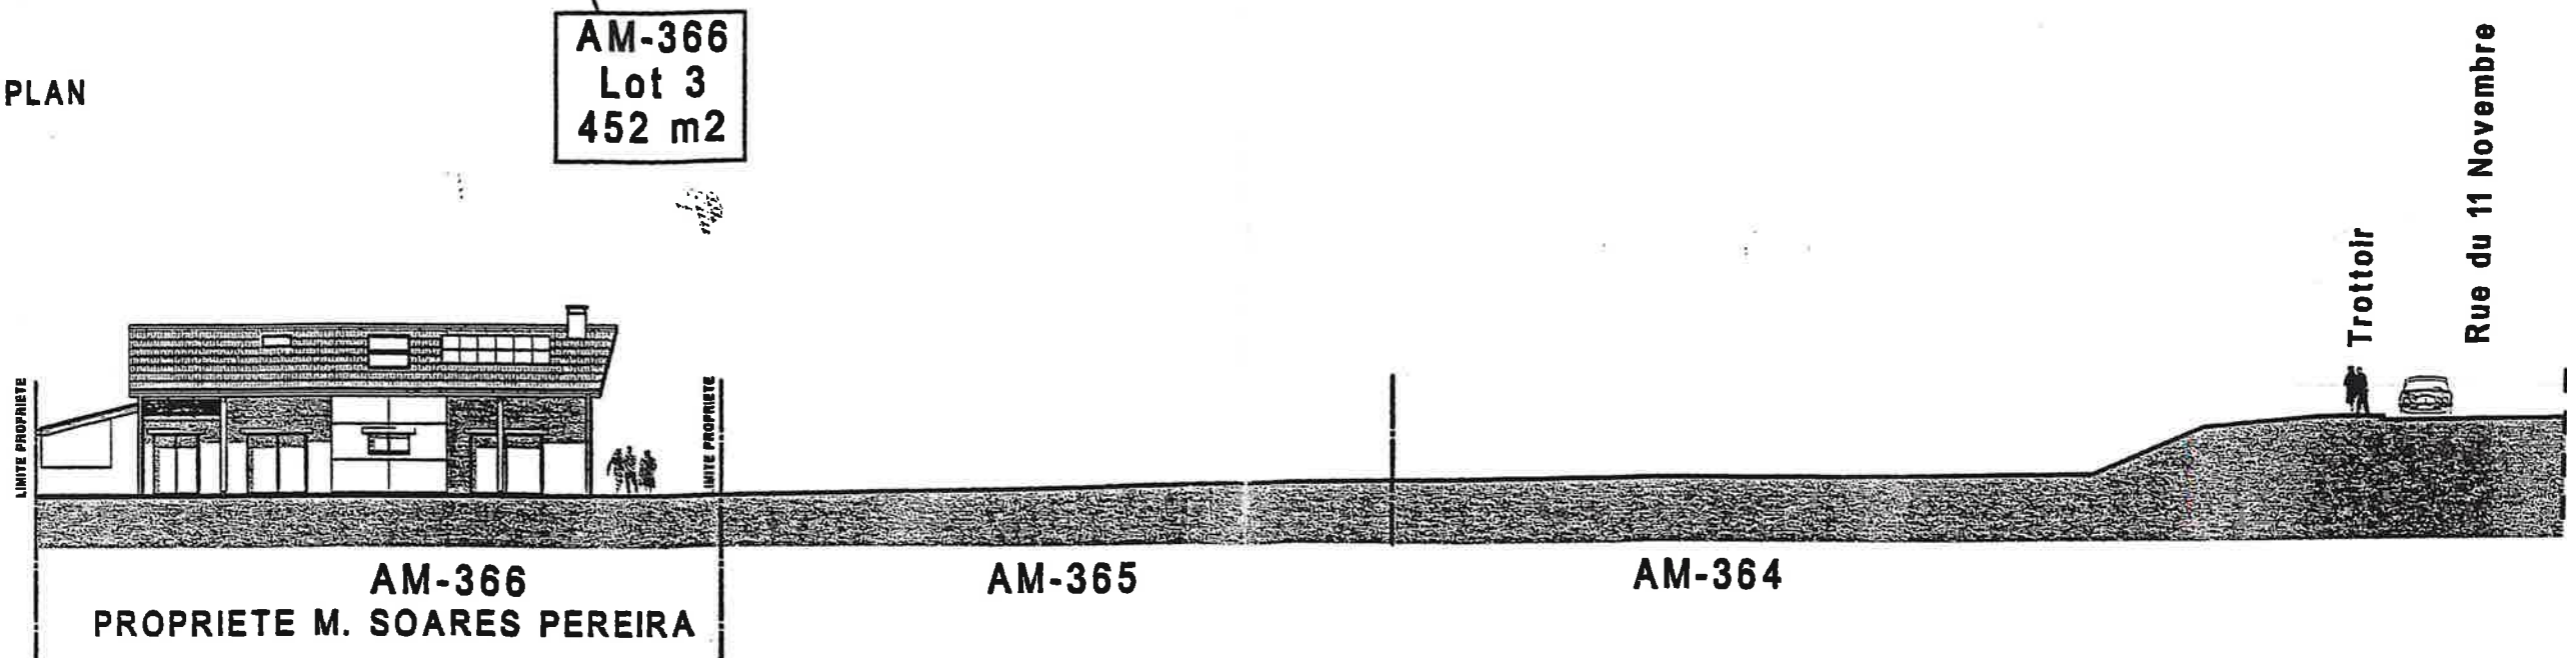


Coupe sur terrain

MAIRIE D'AURELHAN  
REÇU

le 03 OCT. 2011


A annexer à l'arrêté n°

PC 0650471010004-2

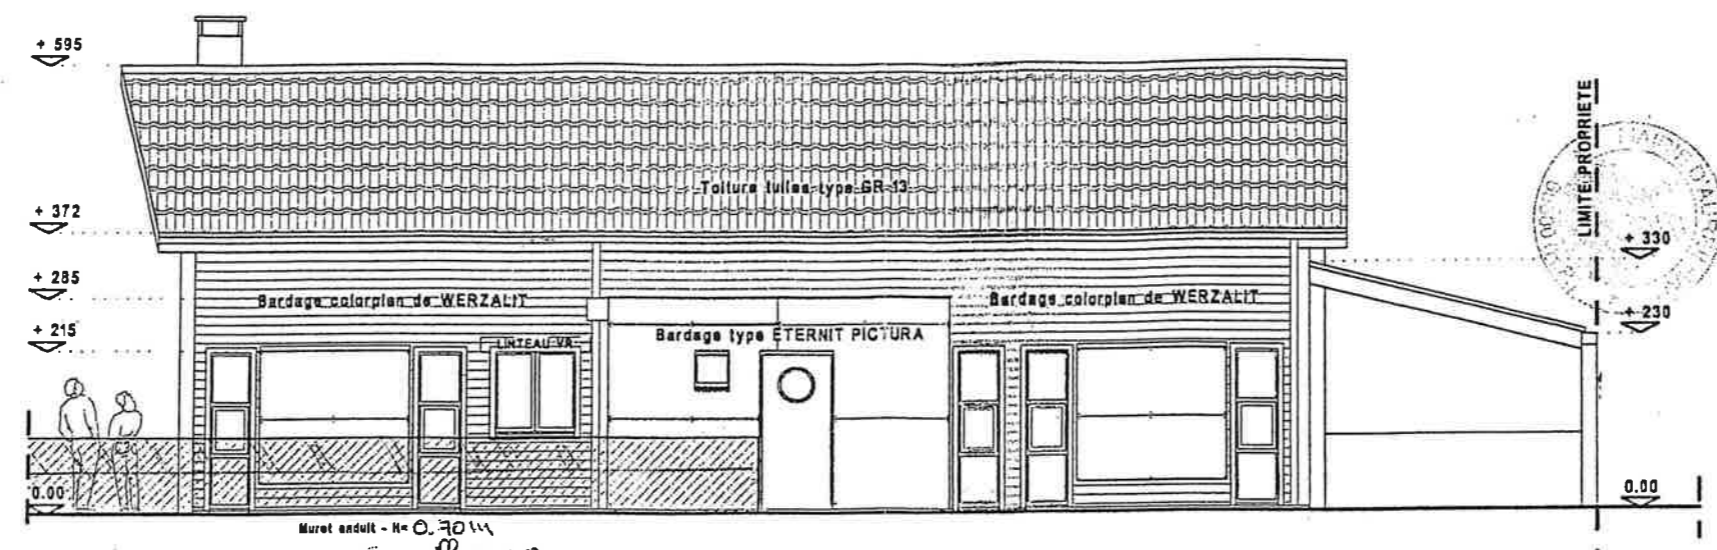


FACADE NORD

Muret enduit - H=0.70m  
A) grillage 0.70m -

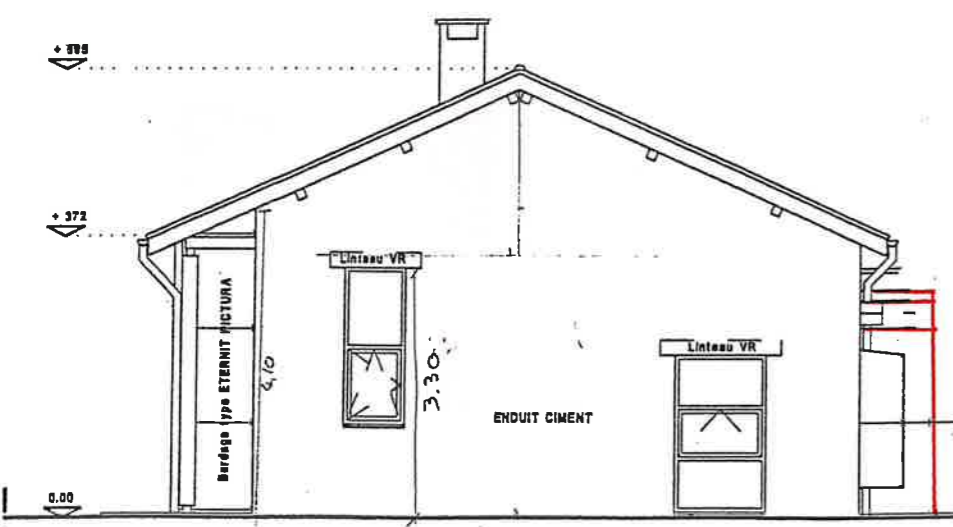


FACADE EST

$\frac{4.5 \times 65}{100} = 29.50$   
 $\frac{35 \times 45}{100} = 157.5$

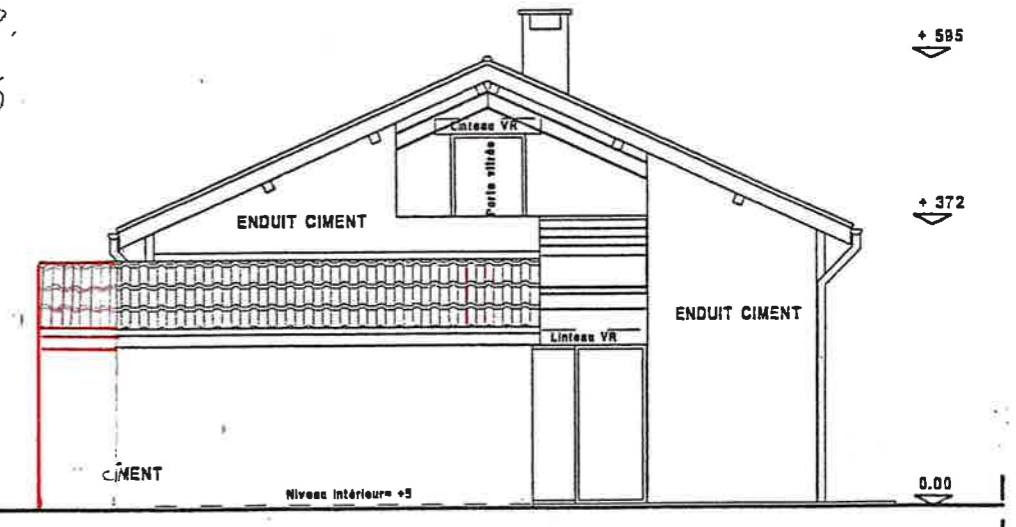

FACADE OUEST

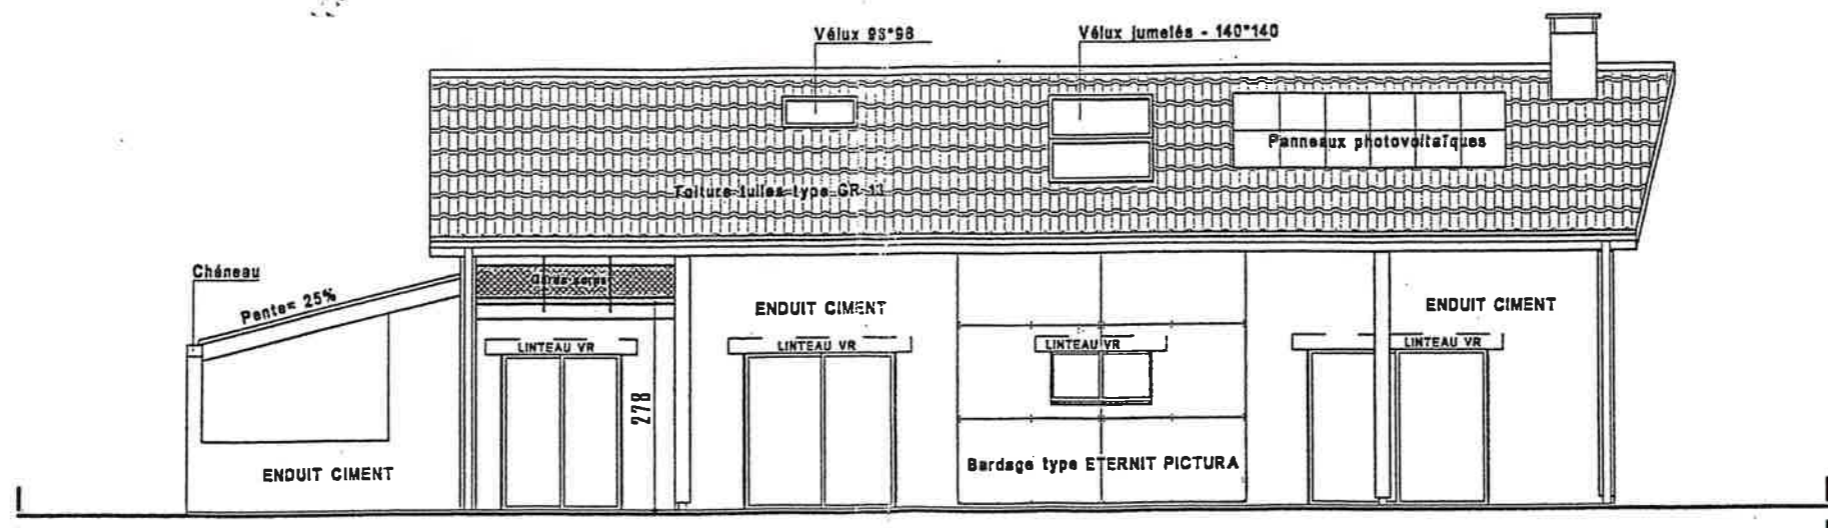

FACADE SUD