

DEPARTEMENT DES HAUTES PYRENEES
COMMUNE D'AUREILHAN

DEMANDE DE PERMIS DE CONSTRUIRE

MAITRE D'OUVRAGE :

**M. SOARES PEREIRA Oscar
54 rue du Limousin
Cité LAUBADERE
65000 TARBES**

MAISON D'HABITATION





LIEU DES TRAVAUX :

**LOT 3 – Lotissement les chardons Bleus
65800 AUREILHAN**

SECTION AM
Parcelle 366
Surface: 452 m²



PLANS

Novembre 2009

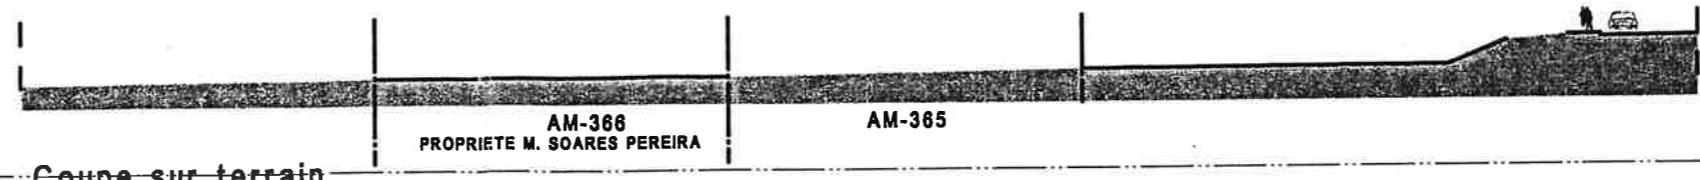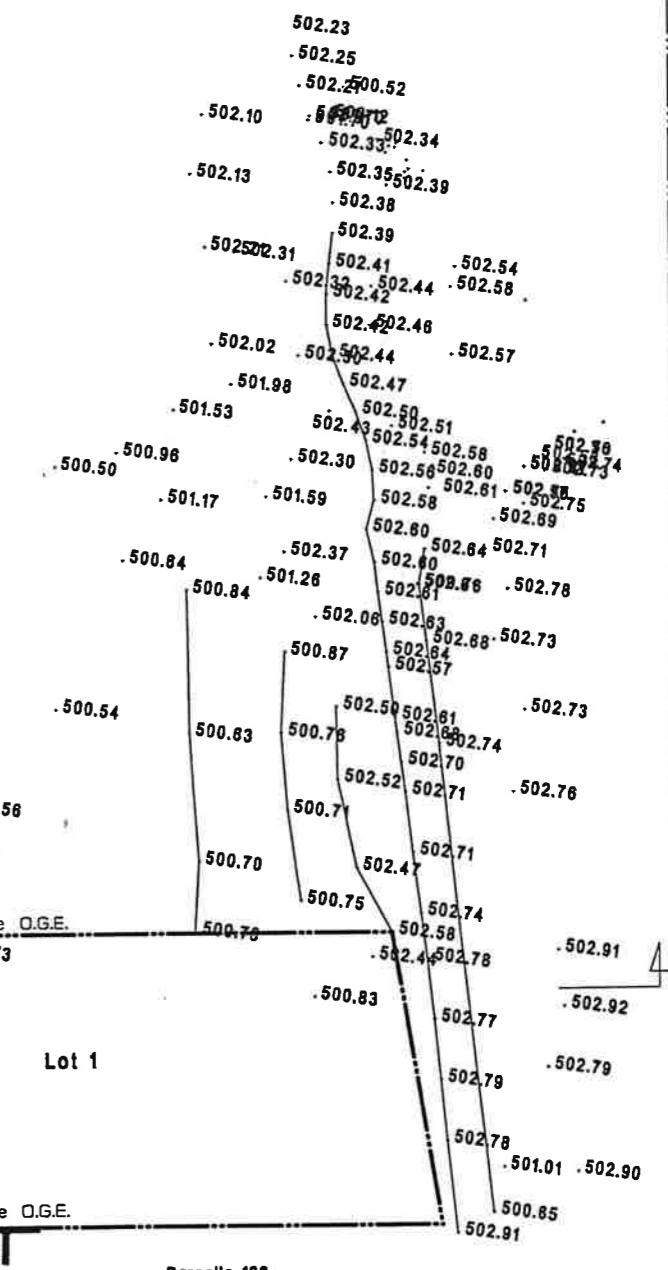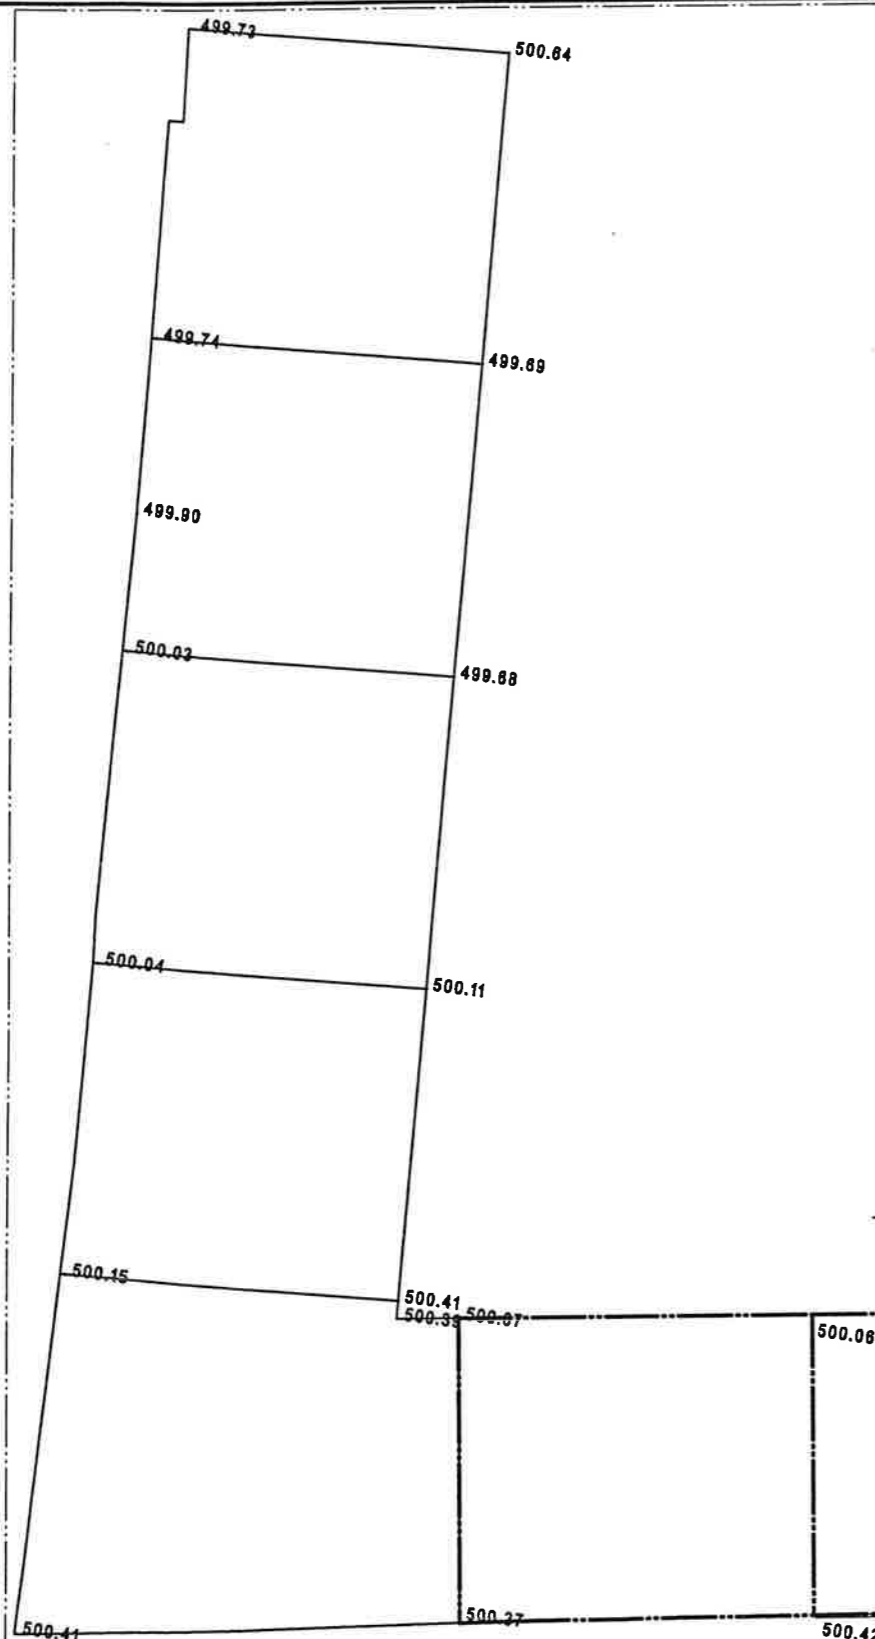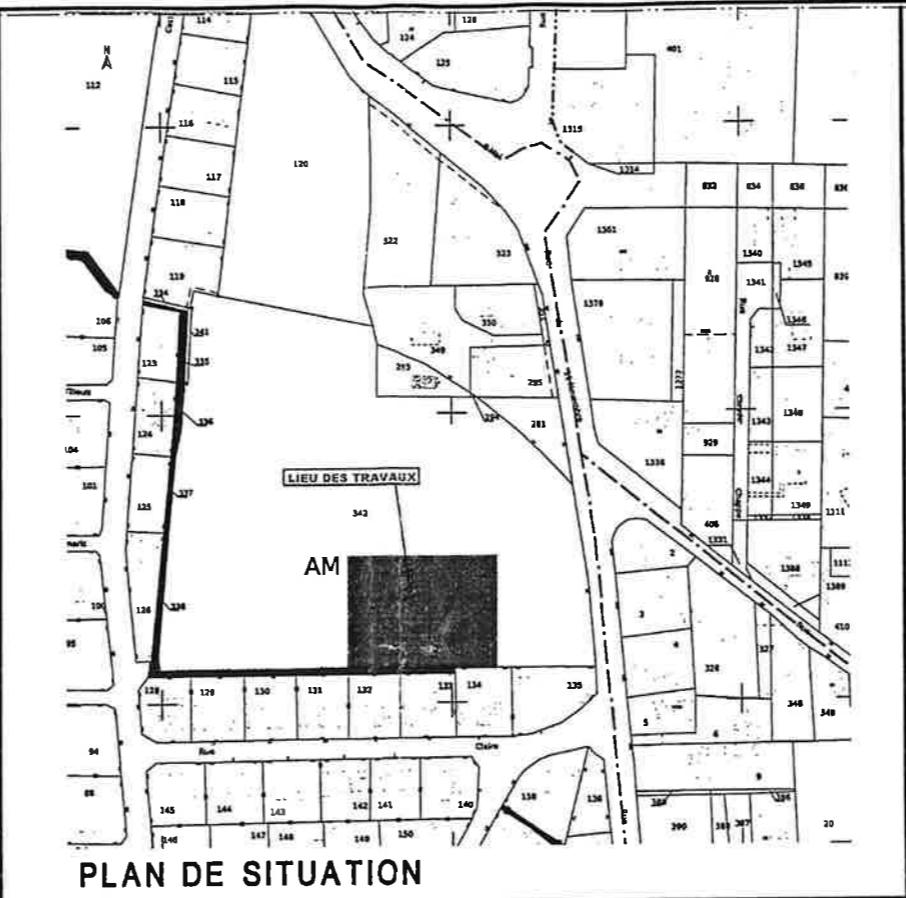


PLAN DE MASSE - 1/500°


PLAN DE SITUATION

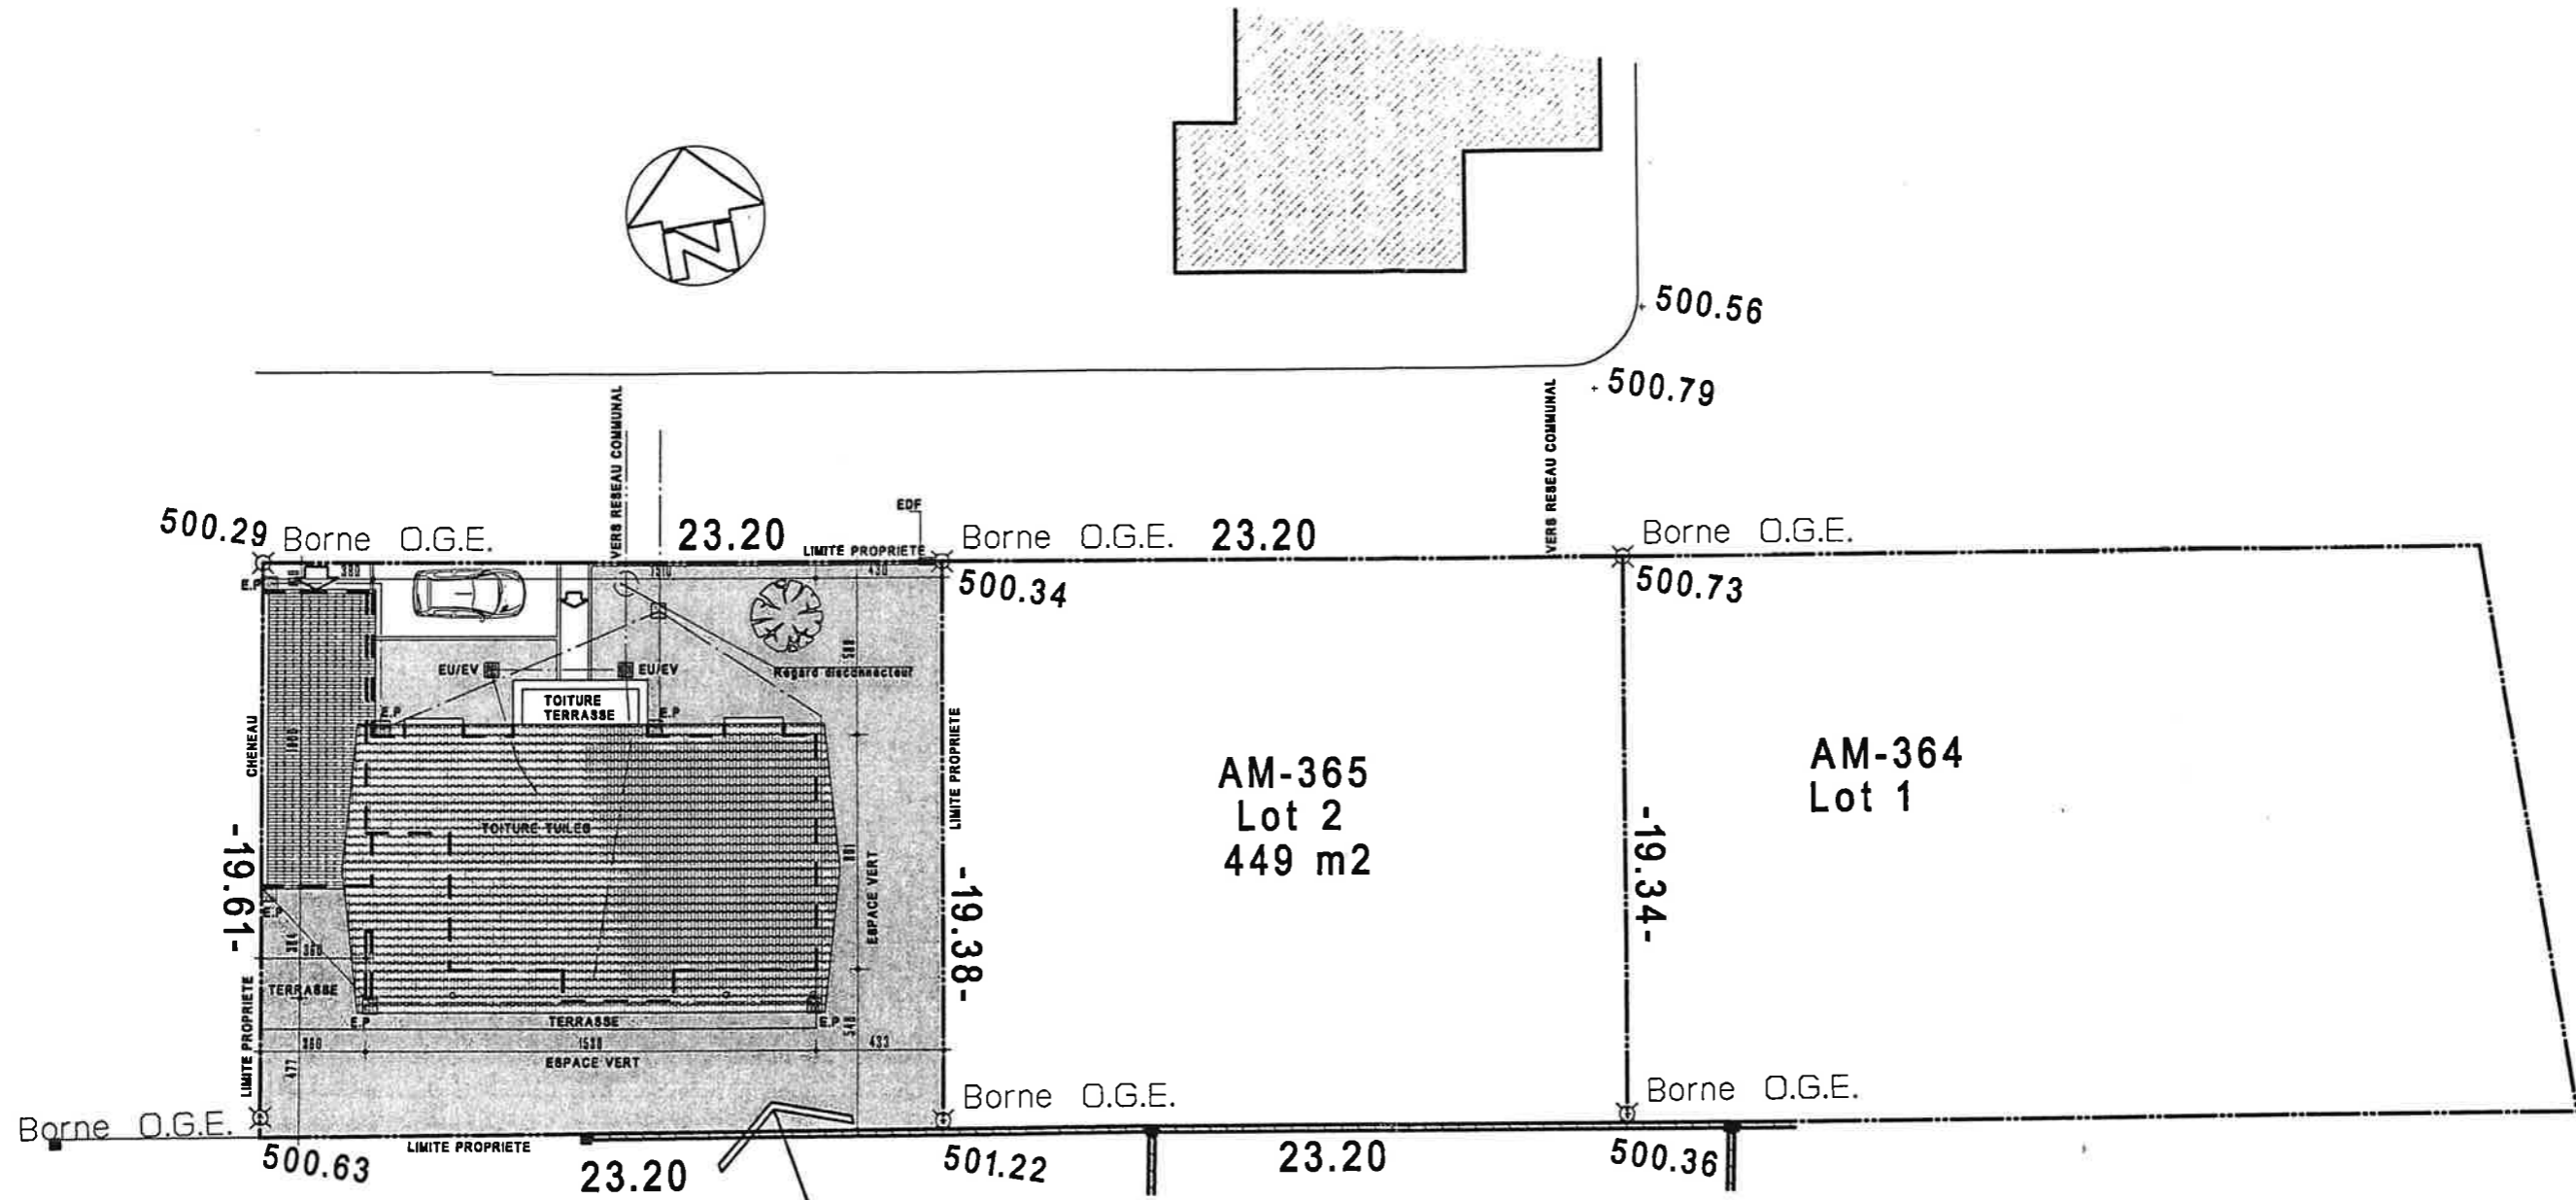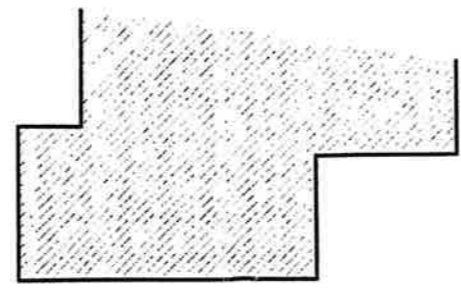


PLAN

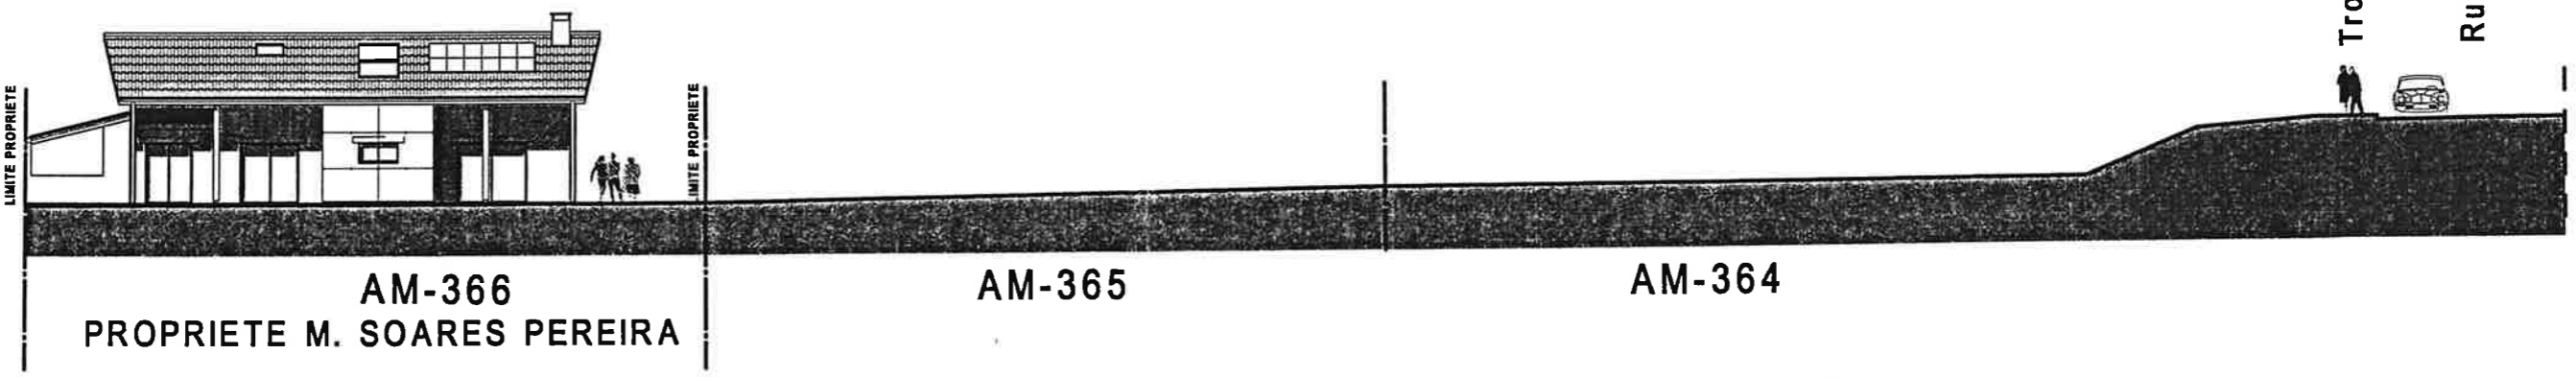


Coupe sur terrain

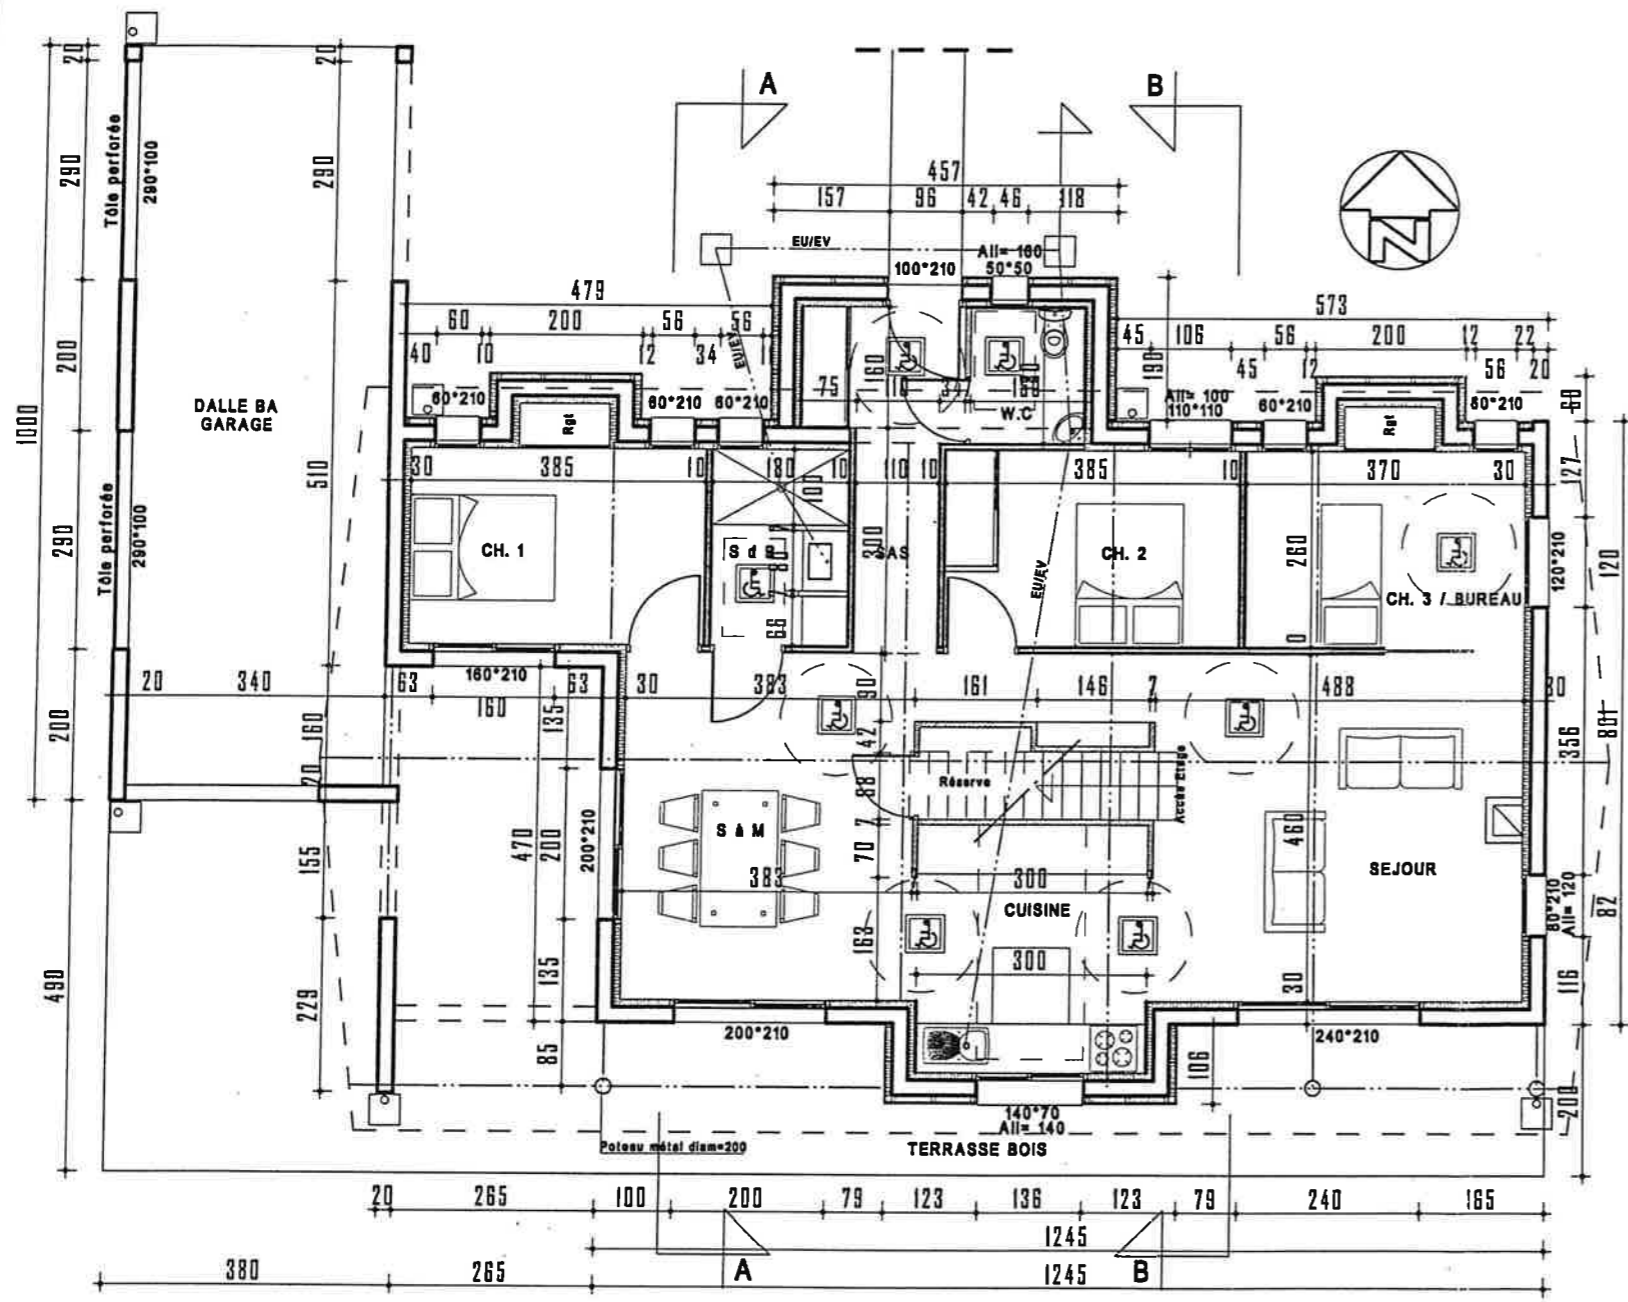


PLAN RDC

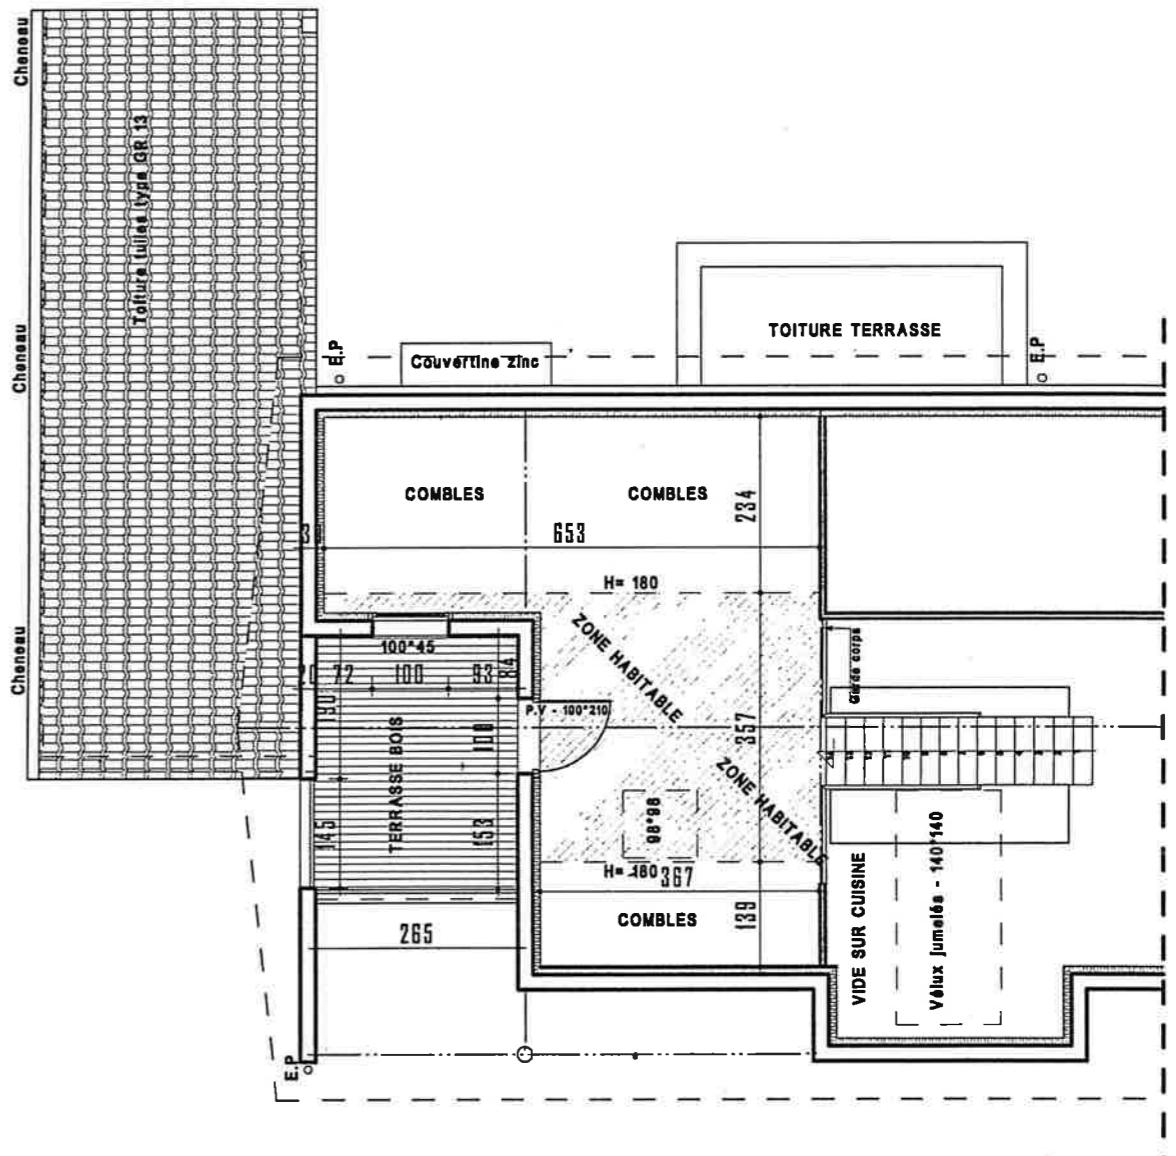


PLAN ETAGE

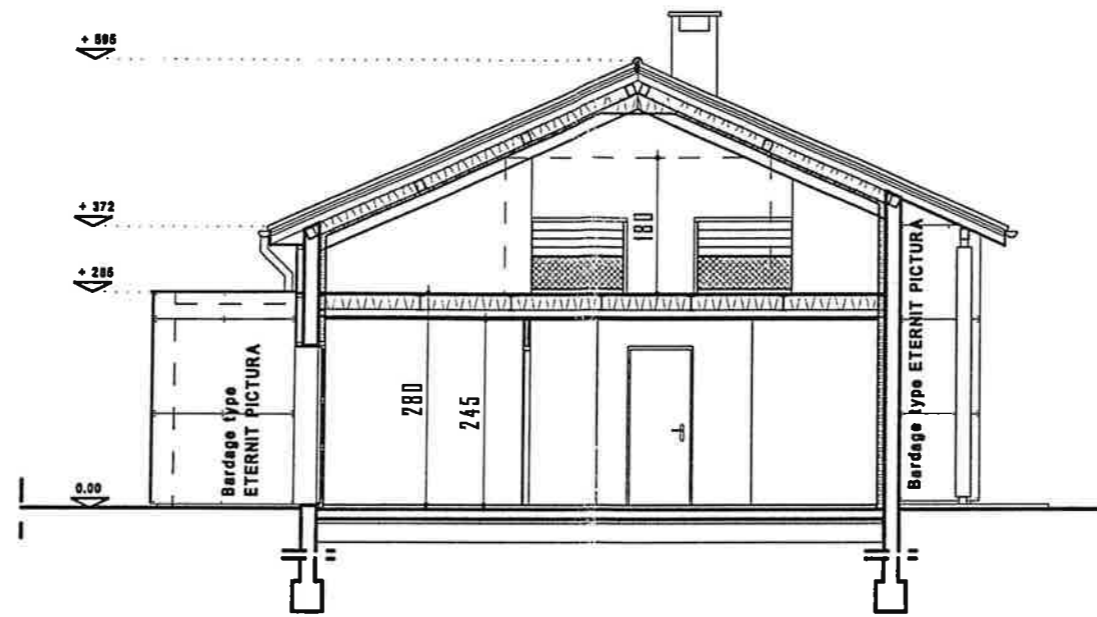


COUPE AA

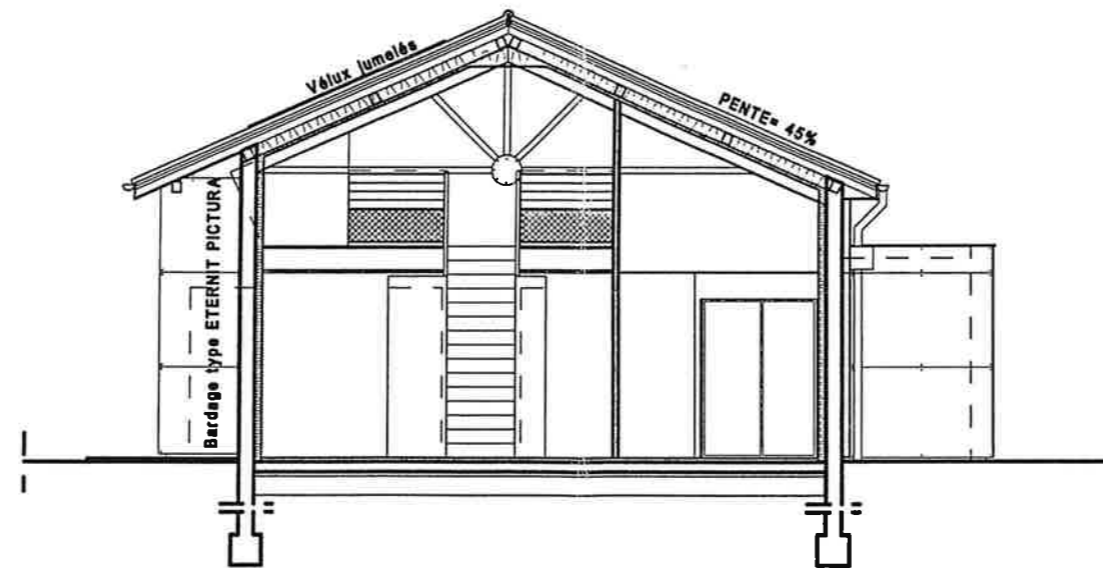


COUPE BB

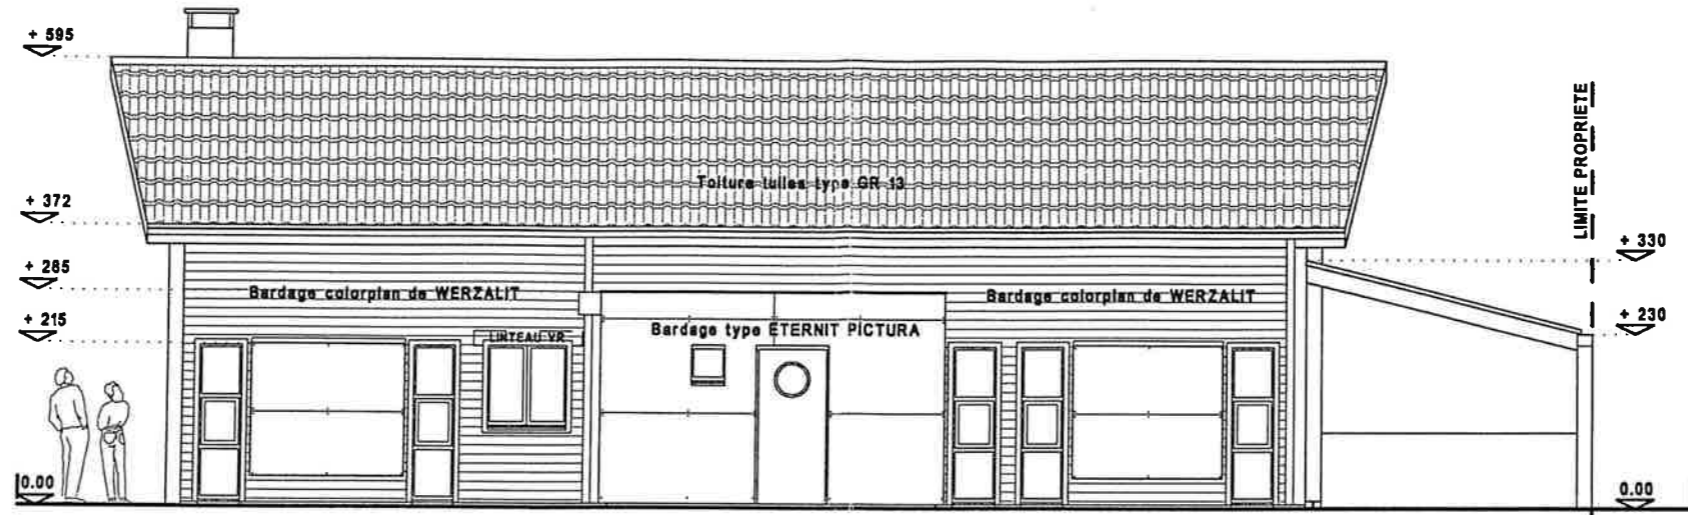


FACADE NORD

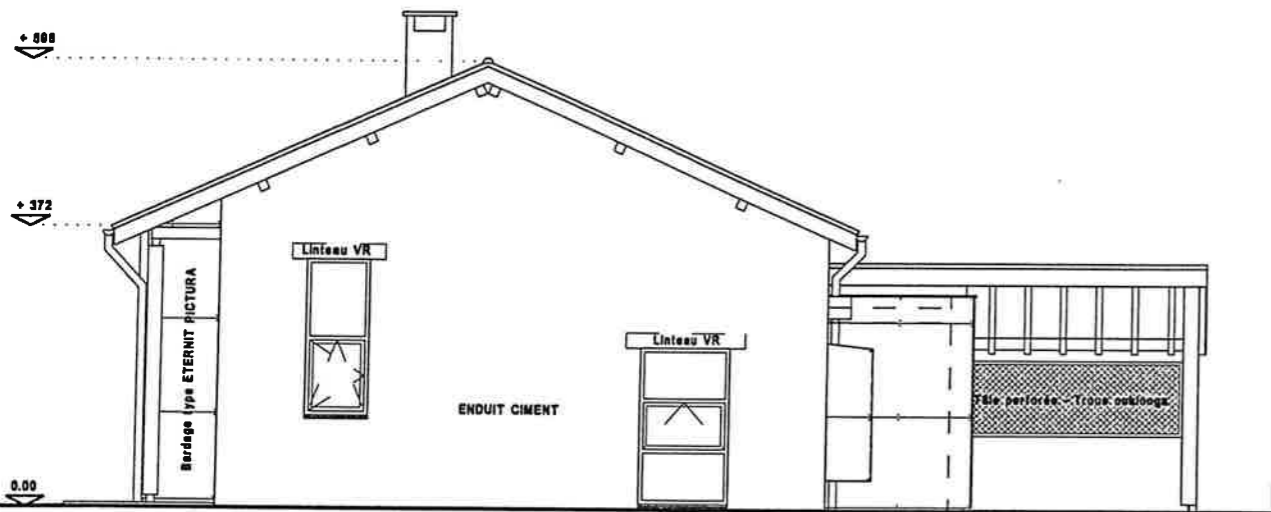


FACADE EST

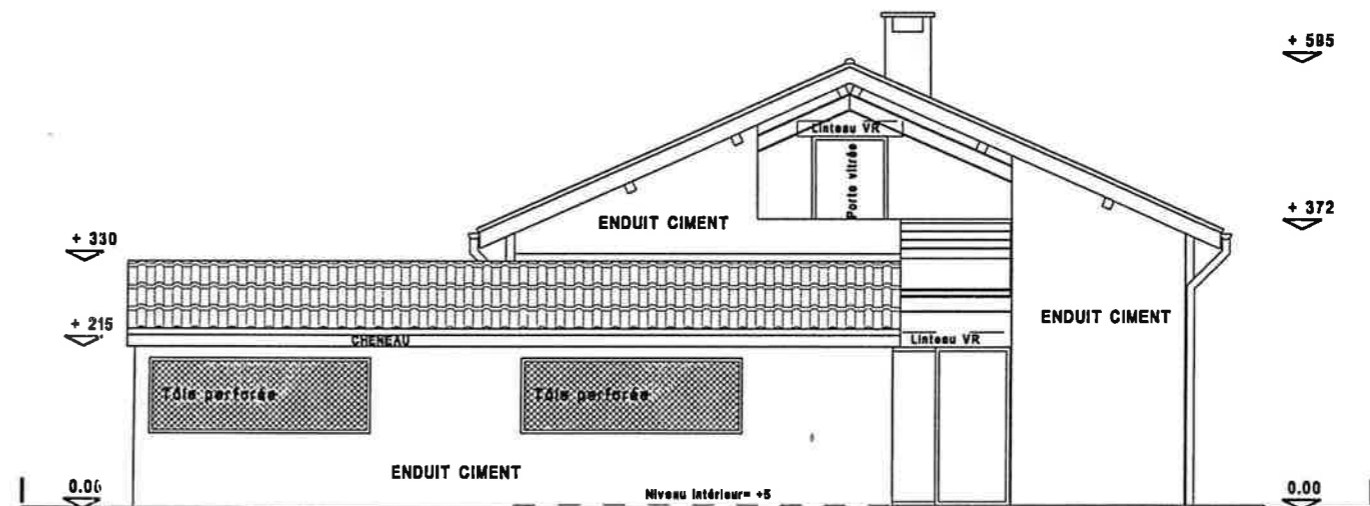


FACADE OUEST

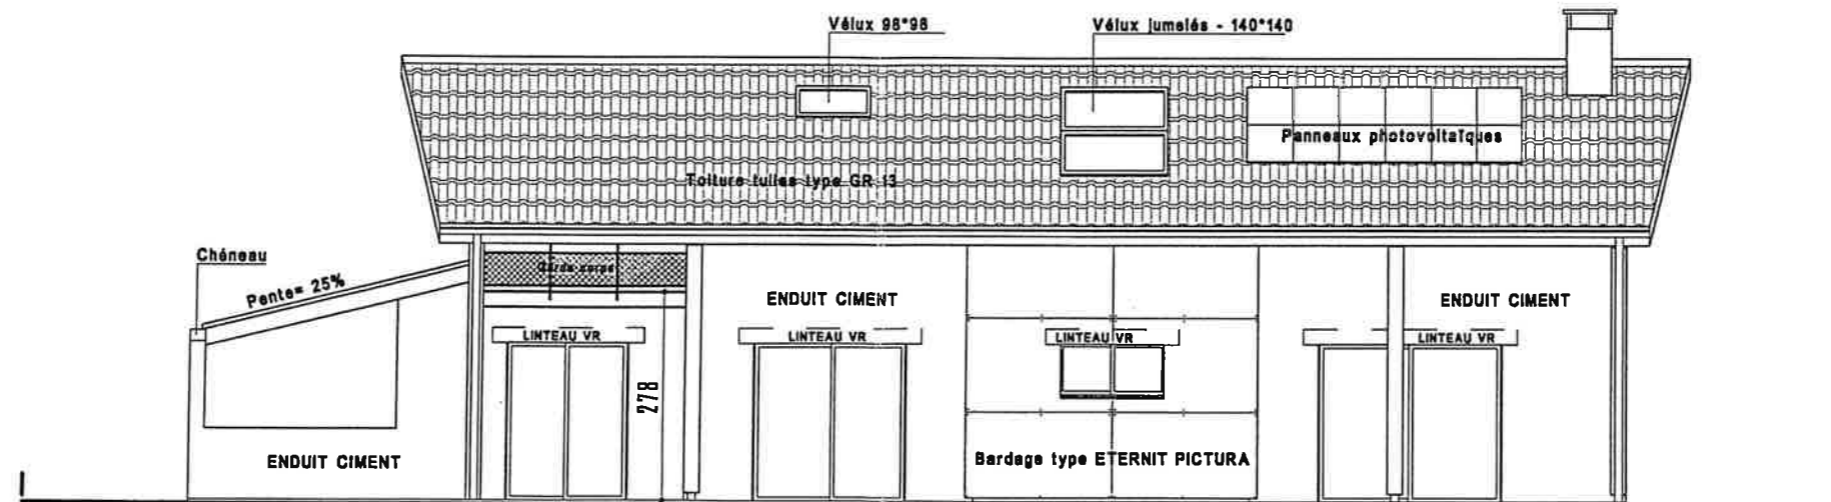

FACADE SUD

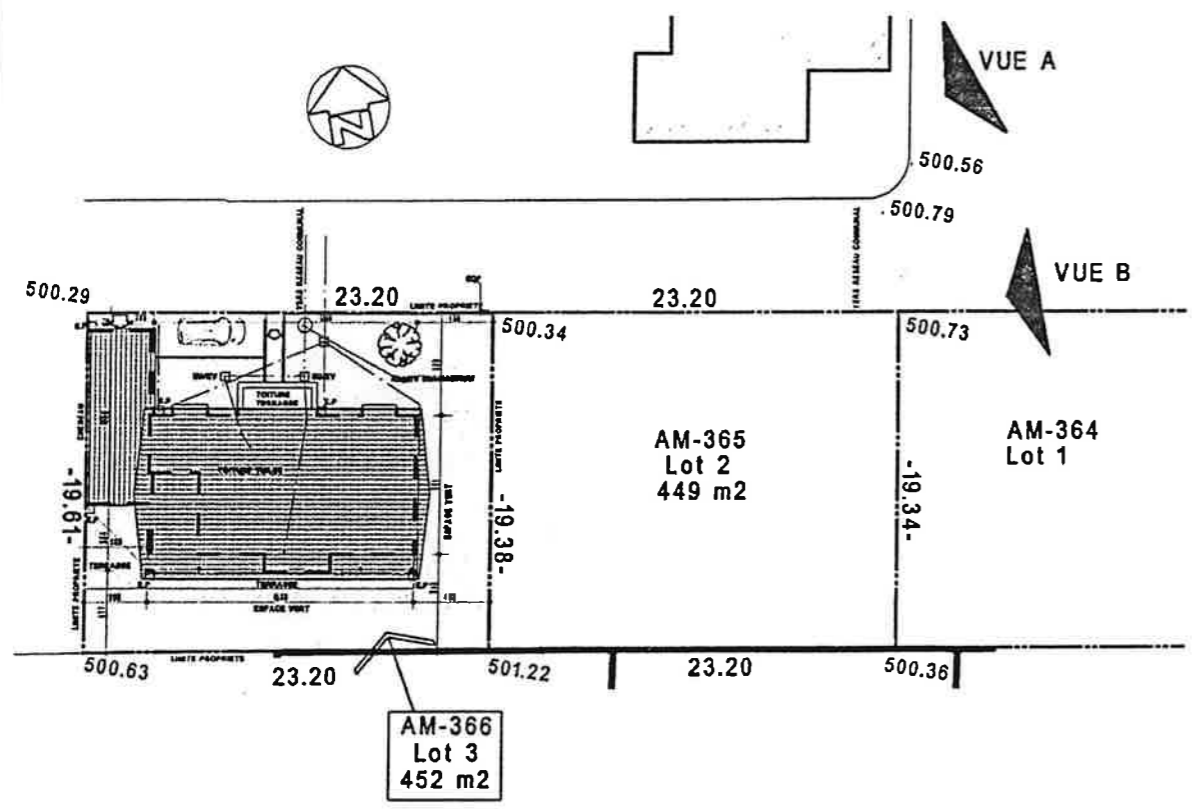

VUE A

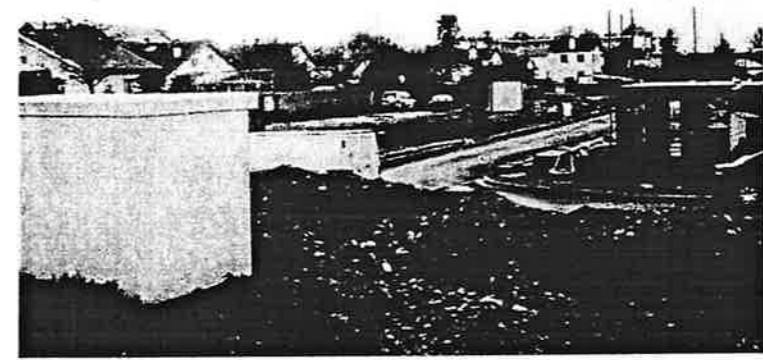

VUE B

