

SARIAC - MAGNOAC

RDC

AF 26030 - AF 26031

PLANCHE DE REPERAGE USUEL

Adresse de l'immeuble : 470 chemin de Vignaux
65230 SARIAC MAGNOAC


N° dossier : 2022-06-23736

N° planche : 1/3 Version : 1 Type : Croquis

Origine du plan : Cabinet de diagnostic

Bâtiment – Niveau : Maison principale - Rez de chaussée

Document sans échelle remis à titre indicatif

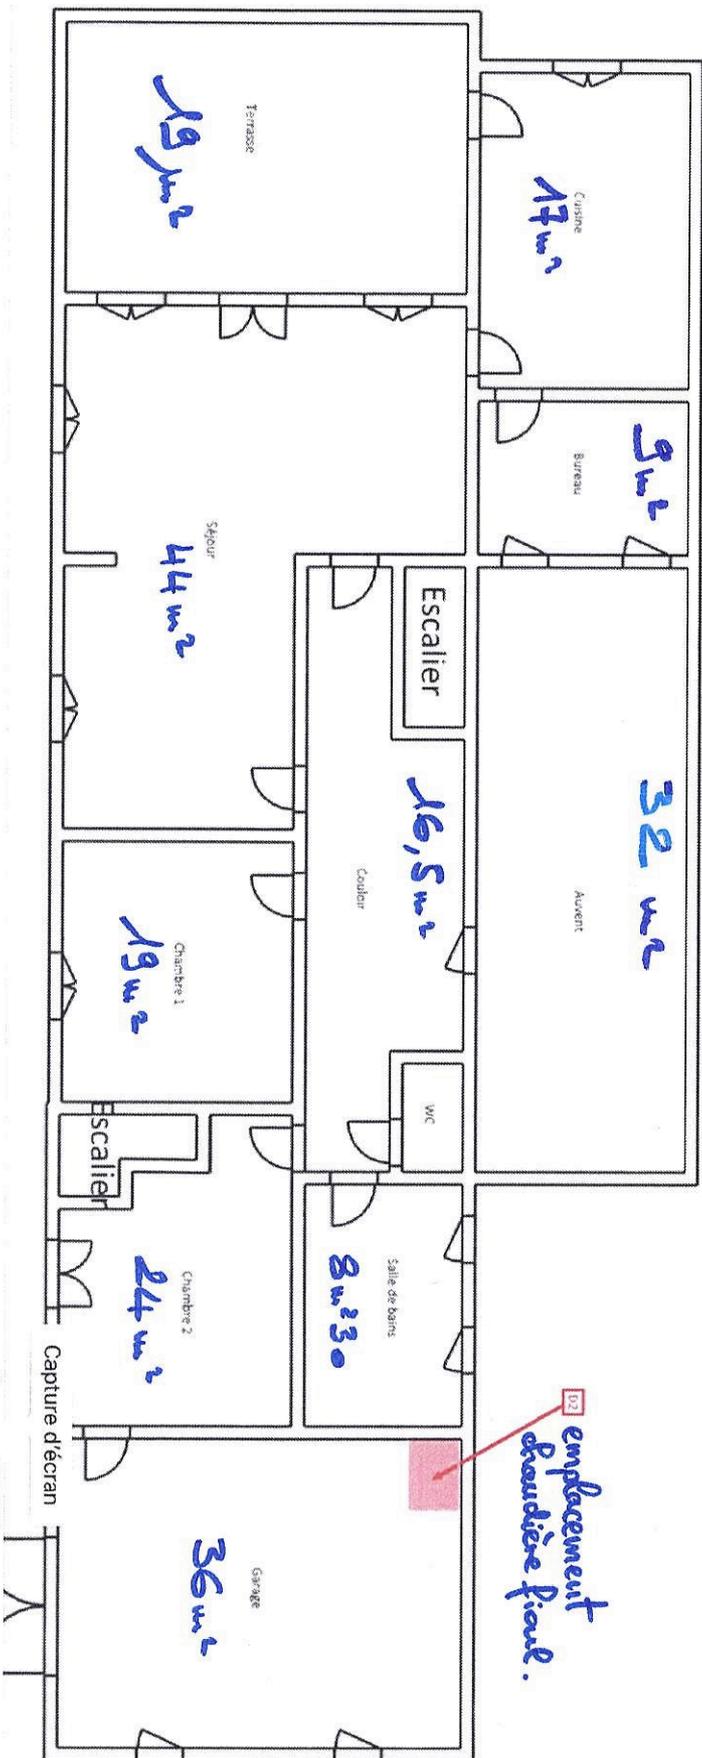

1er Etage

SARIAC - MAGNOAC

AF 2030 - AF 26031

PLANCHE DE REPERAGE USUEL			Adresse de l'immeuble :		470 chemin de Vignaux 65230 SARIAC MAGNOAC	
N° dossier :	2022-06-23736					
N° planche :	2/3	Version :	1	Type :	Croquis	
Origine du plan :	Cabinet de diagnostic				Bâtiment - Niveau :	Maison principale - 1er étage

Document sans échelle remis à titre indicatif

