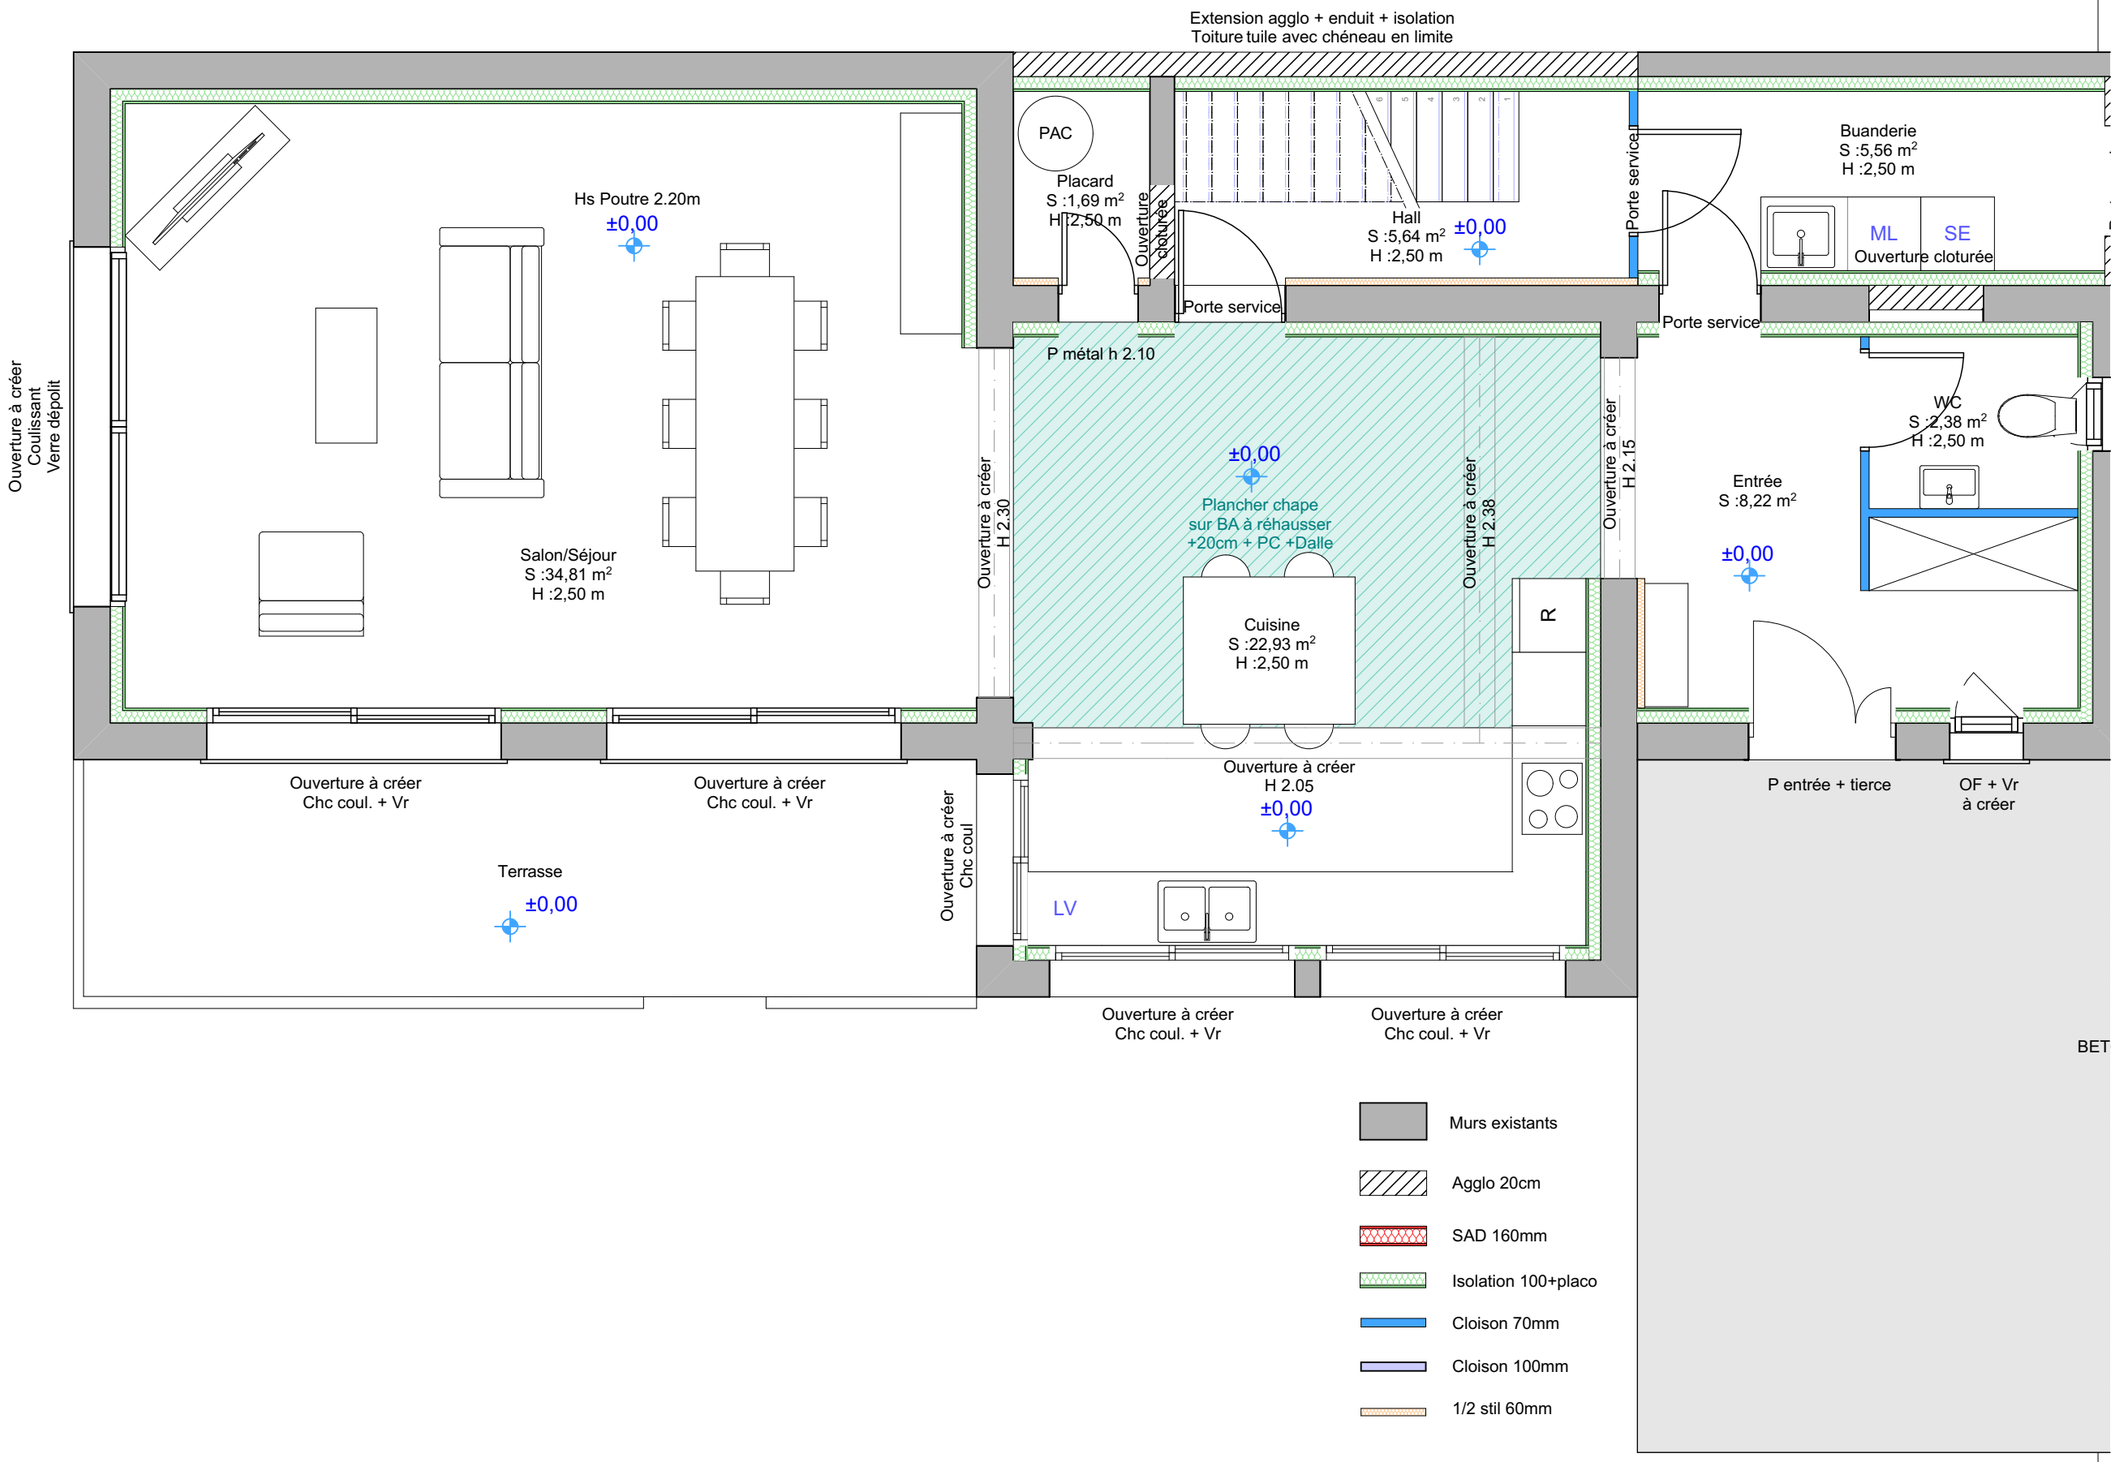

N	Ouvrage : Rénovation d'une maison 12 ch Clair, 65000 Tarbes	Section:	Maître d'oeuvre: IRD Conseils	Maître d'ouvrage: Mr COLLET Mme HOUNIEU CAPDEVIELLE			
N° de plan: 230410	Titre: Aménagement Rez de chaussée	Parcelle:		Echelle : 1:50	Format : A3	Version: 01	Date : 09/10/2023
		Surface:					