

EXTENSION ET RENOVATION D'UNE MAISON D'HABITATION



PLANS PROJET

12 Chemin Clair 65000 TARBES

- Dossier de plans projet
 - Indice E
 - - Plan projet
 - Rez de Chaussée
 - Etage
 - Coupes transversale


Maître d'œuvre : Vernet économie & construction




Plan de masse 1/200

Plans projets niveau esquisse Indice E du 27 Février 2023
 Plans projet pour réalisation des plans d'exécution, côtes et particularités techniques à vérifier sur place


EXTENSION ET RENOVATION D'UNE MAISON D'HABITATION
 12 Ch Clair 65000 TARBES

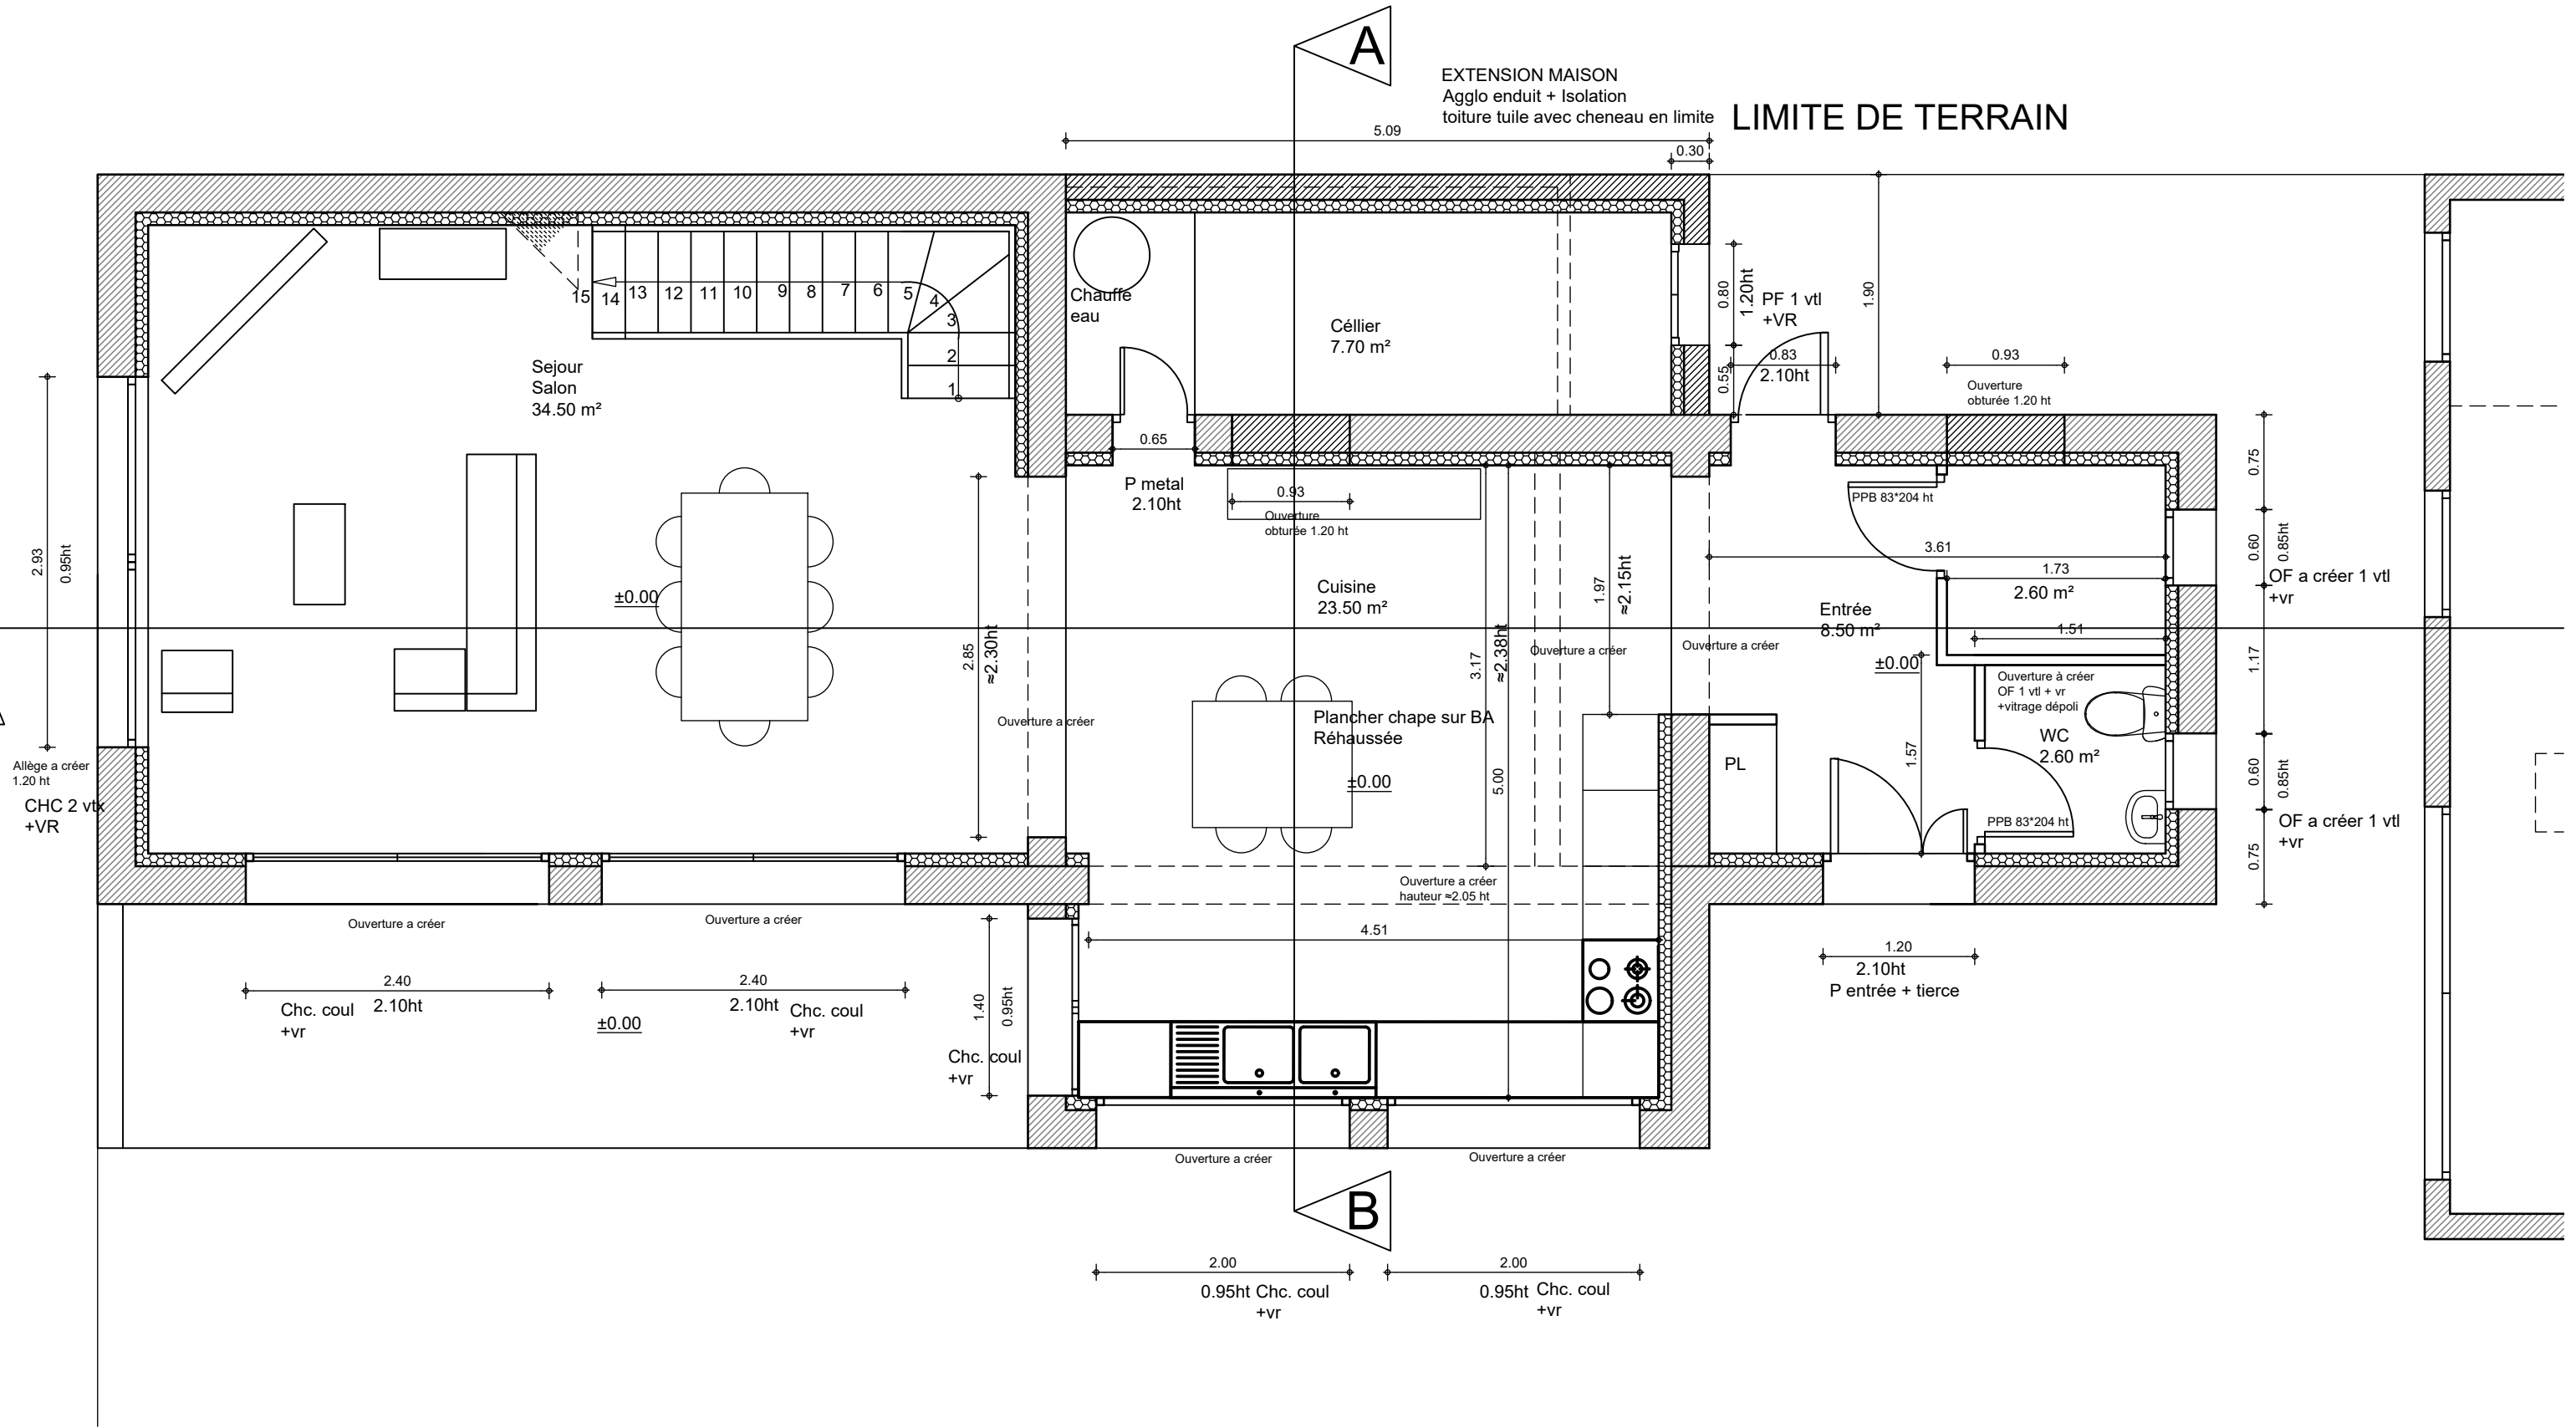


Plan du Rez de chaussée 1/50

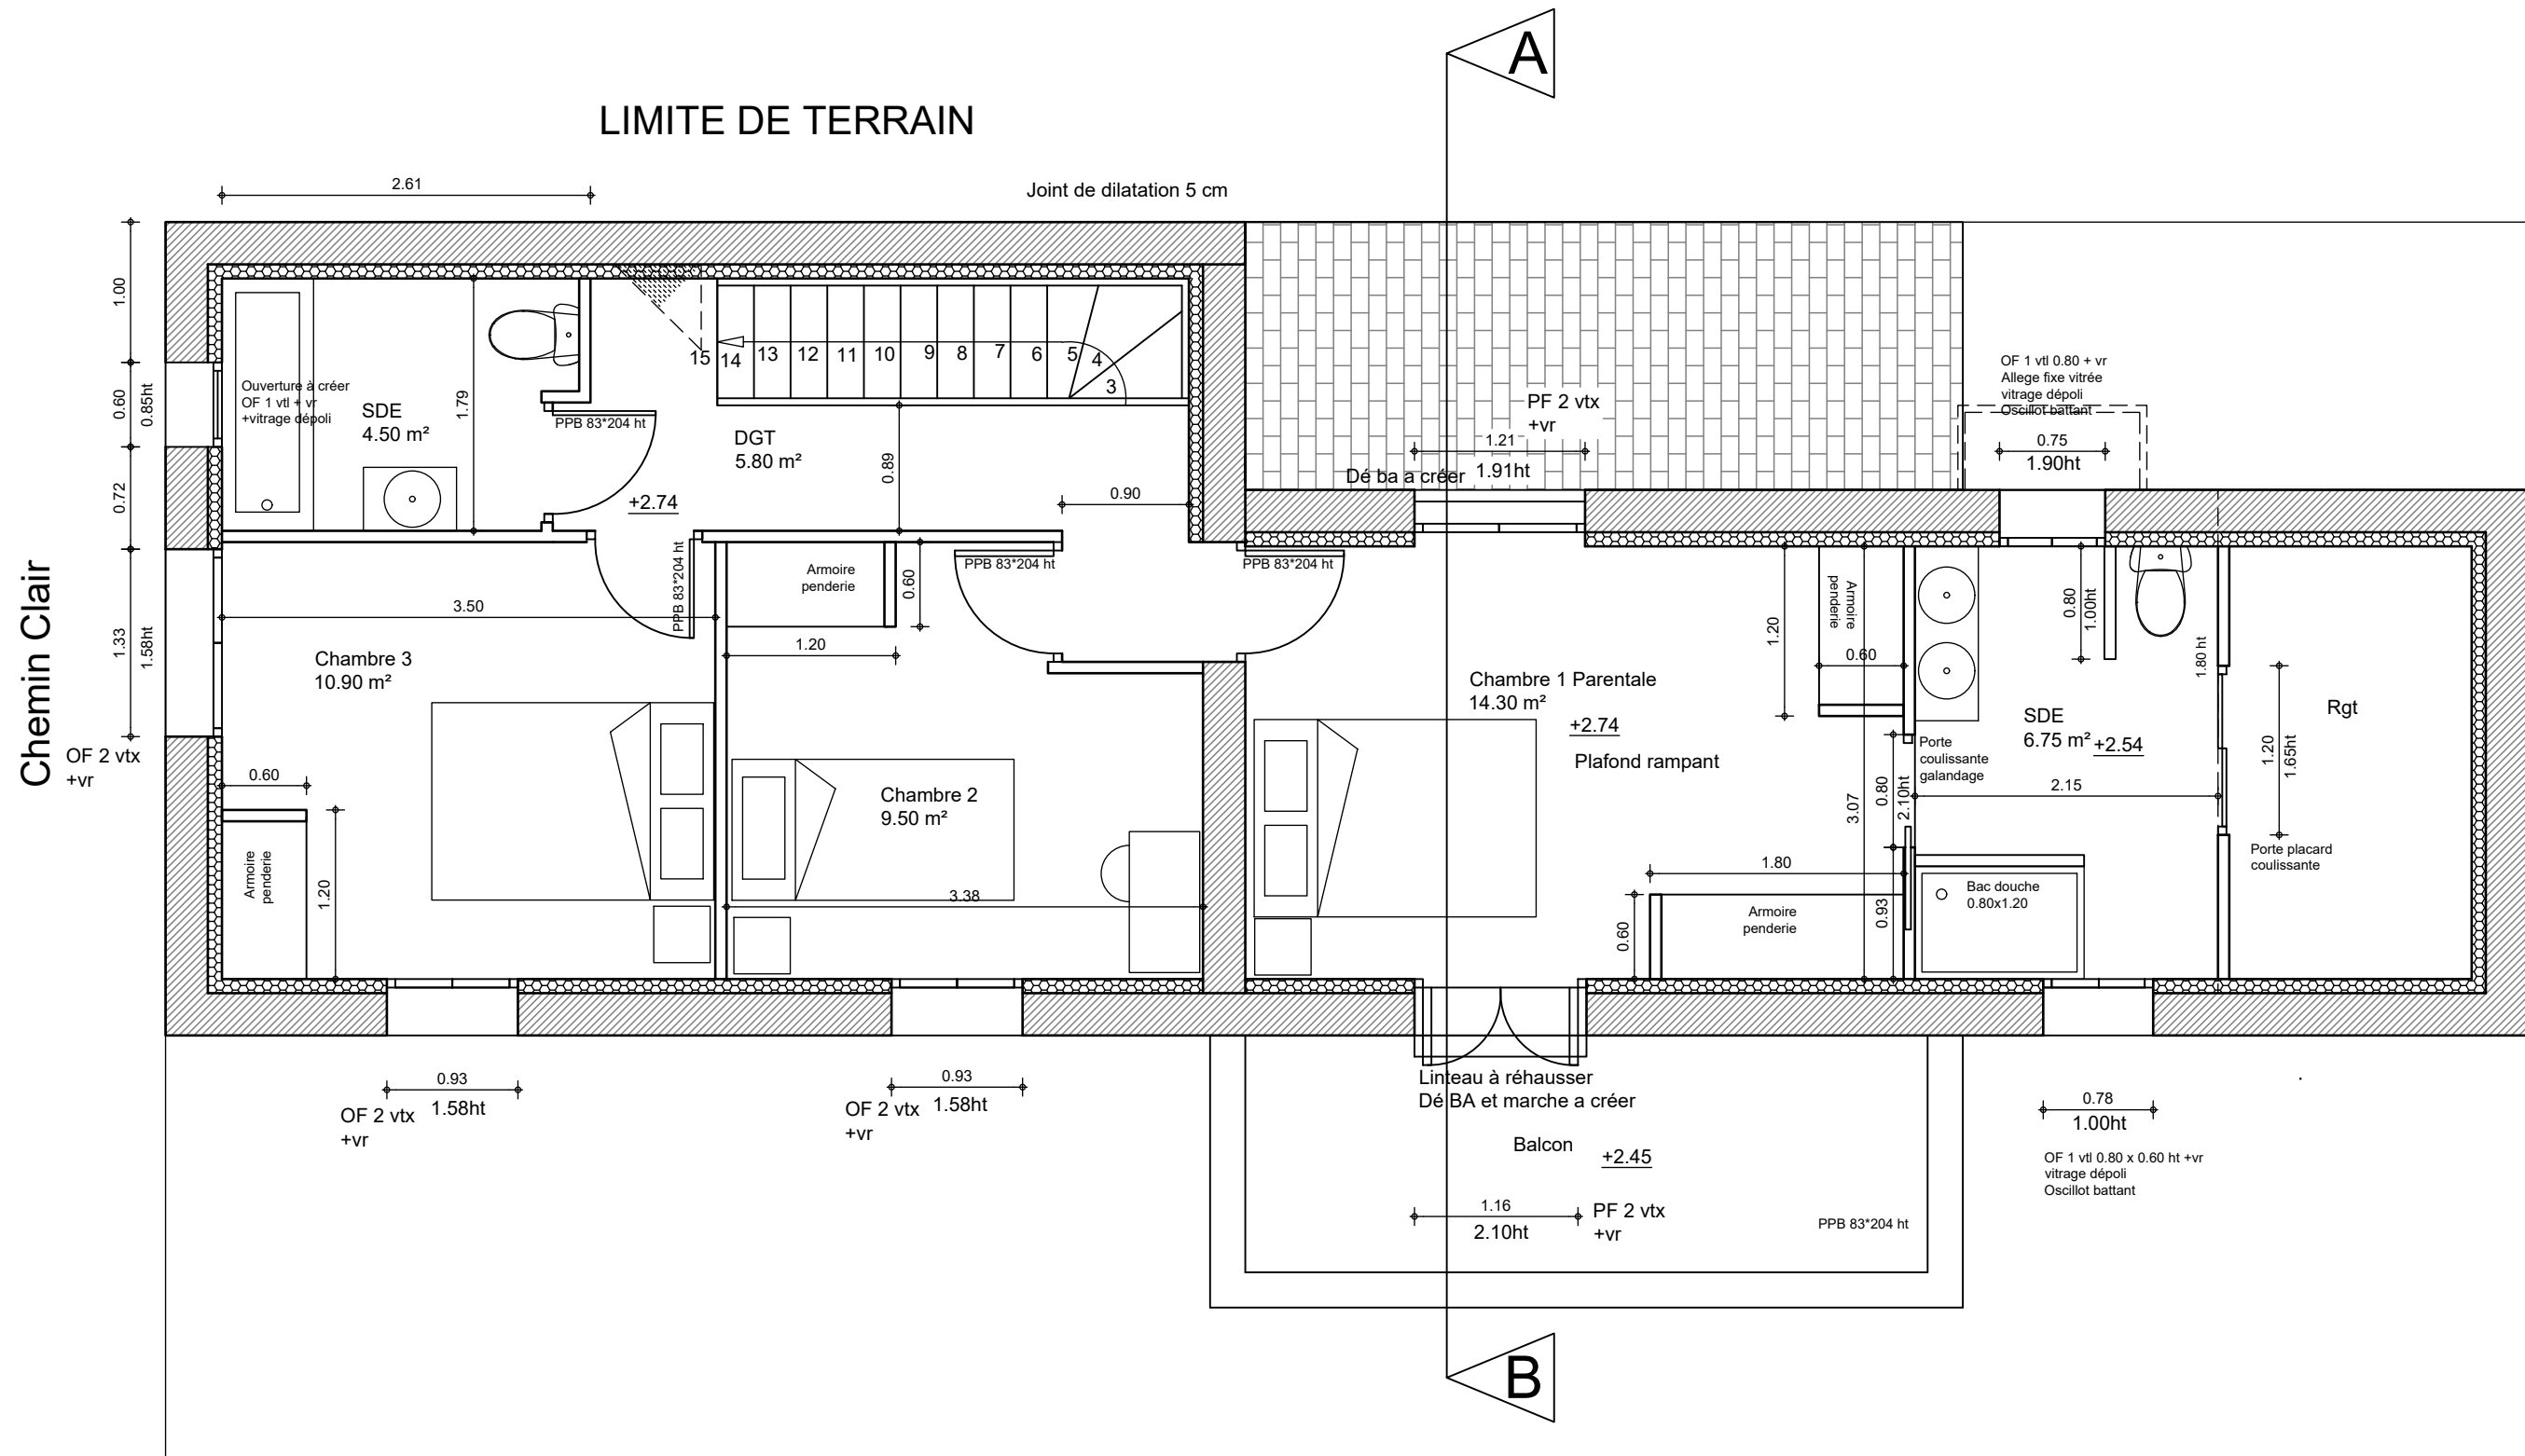


Plan de l'étage 1/50

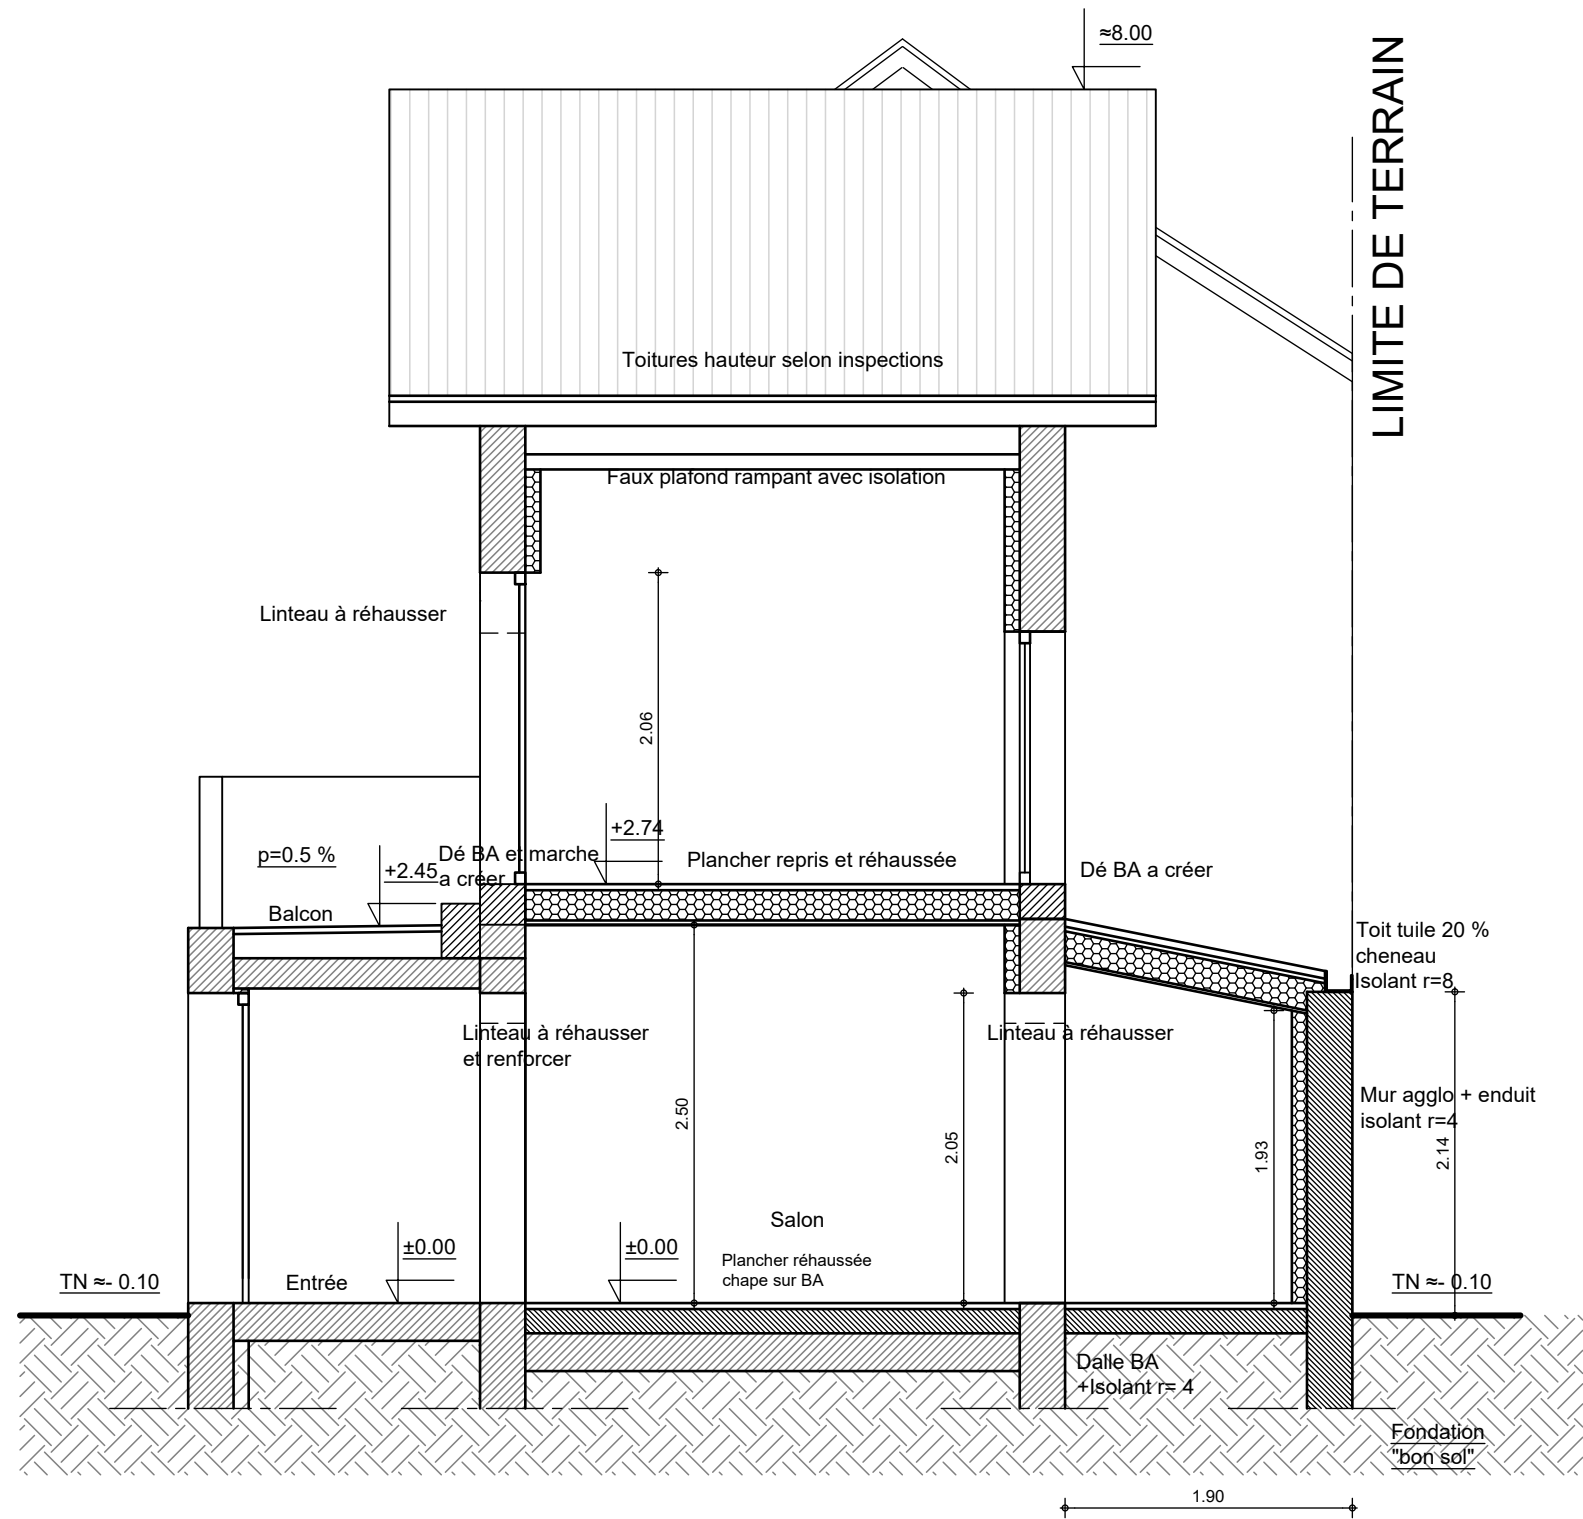


Coupe AB 1/50

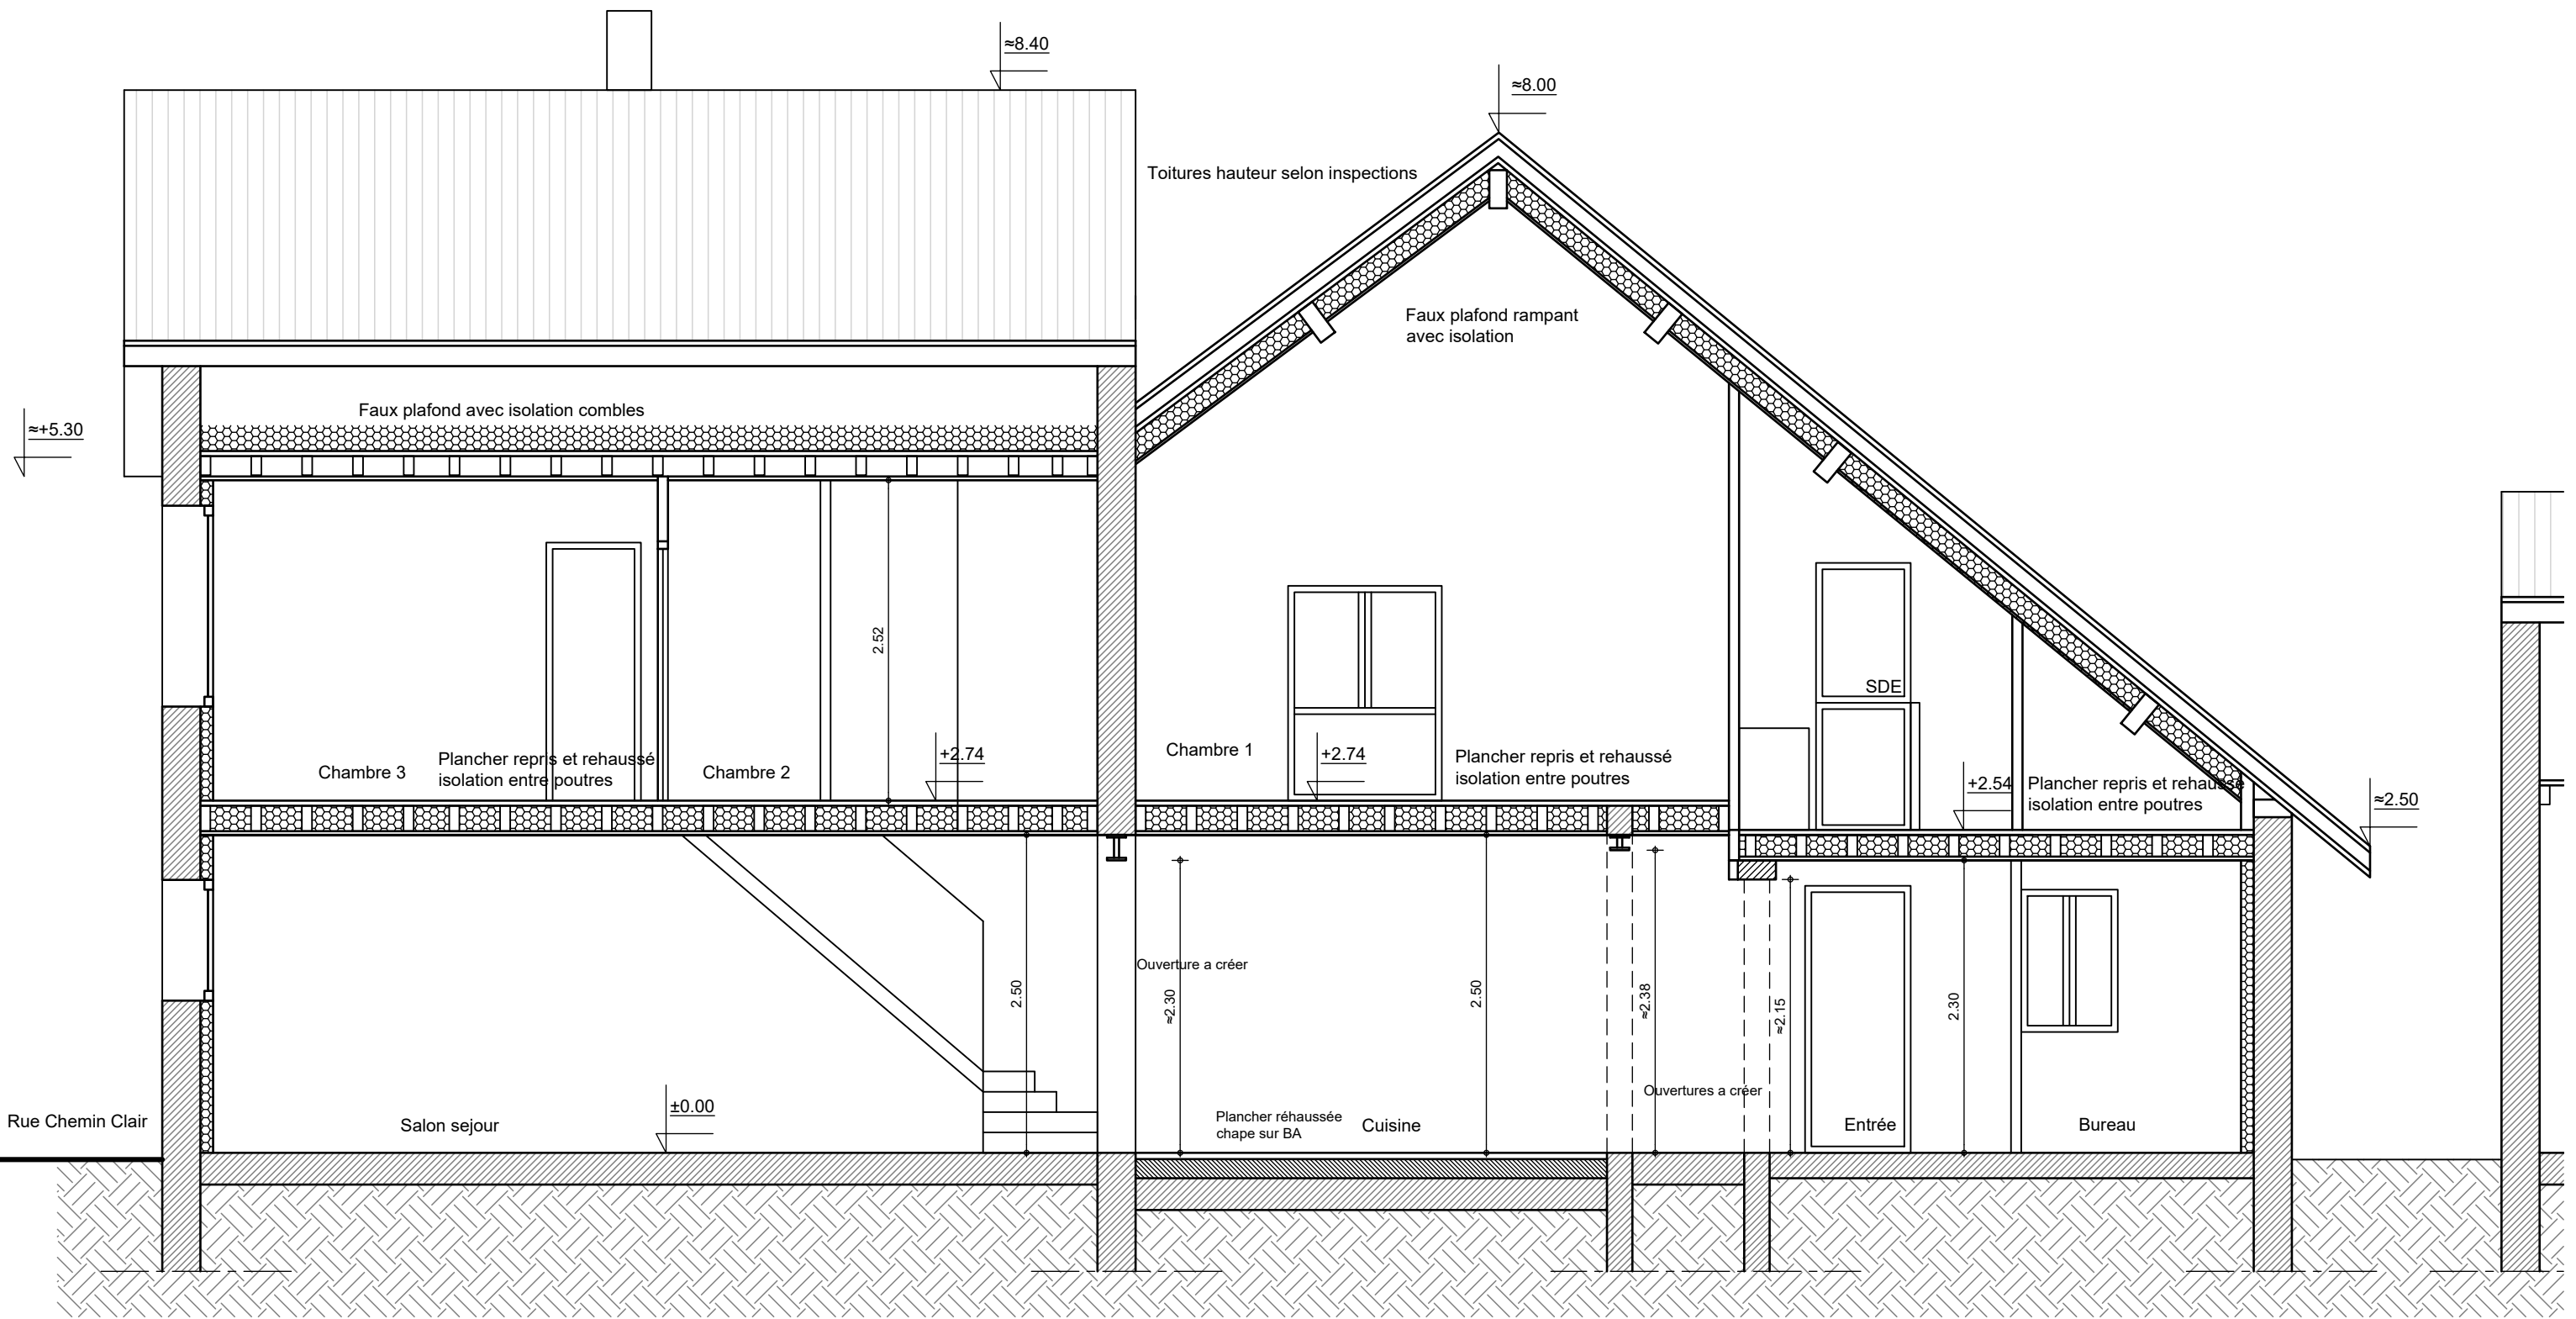


Coupe CD 1/50

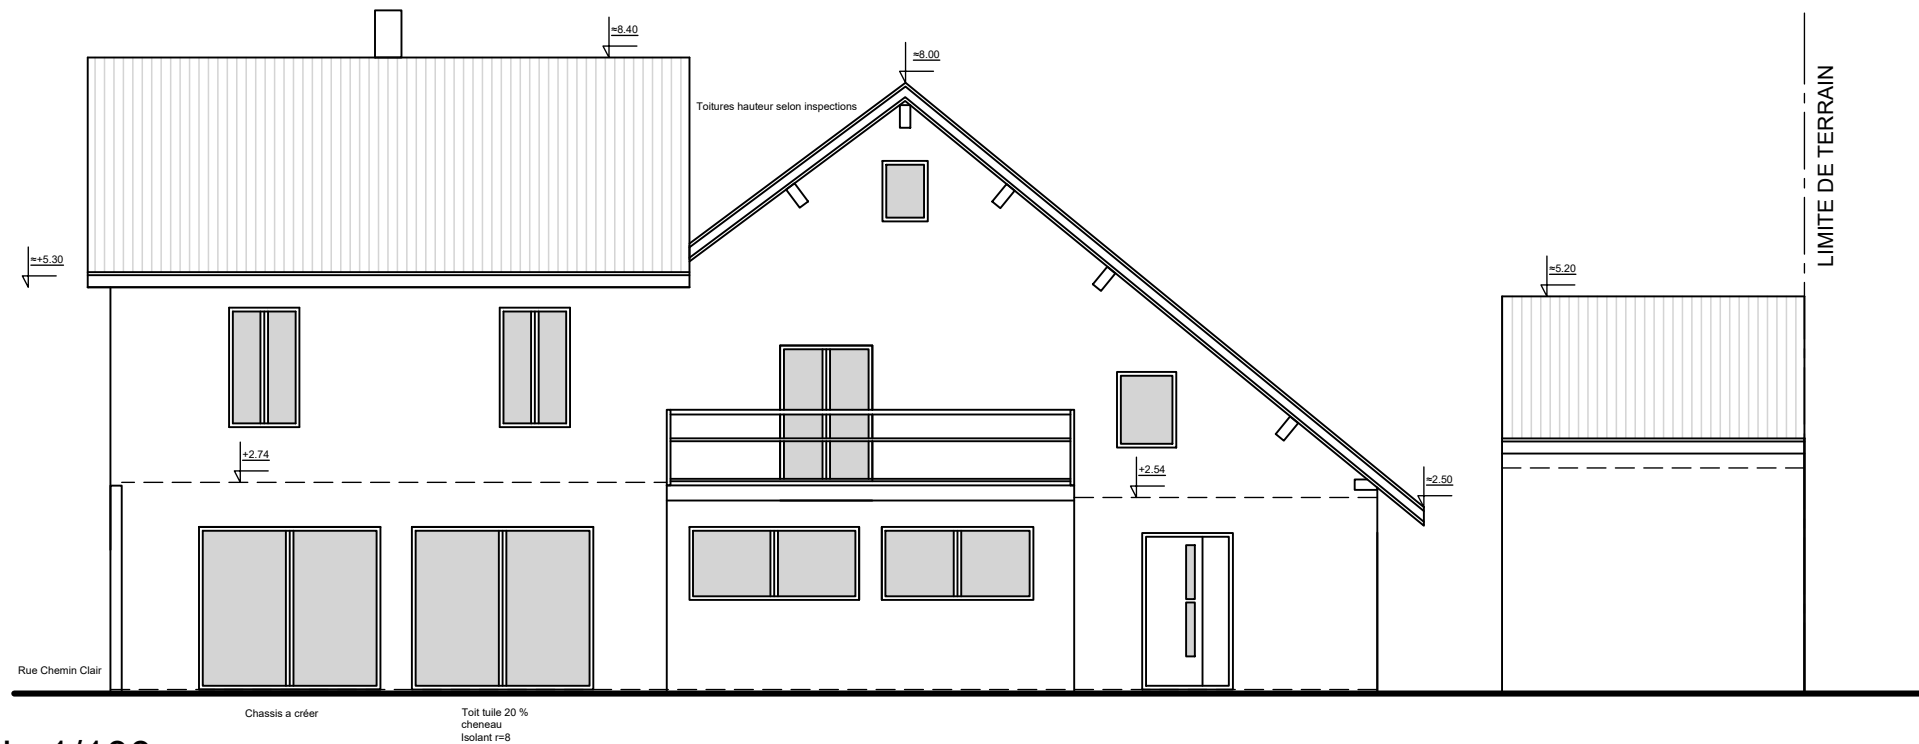


Façade Nord principale 1/100

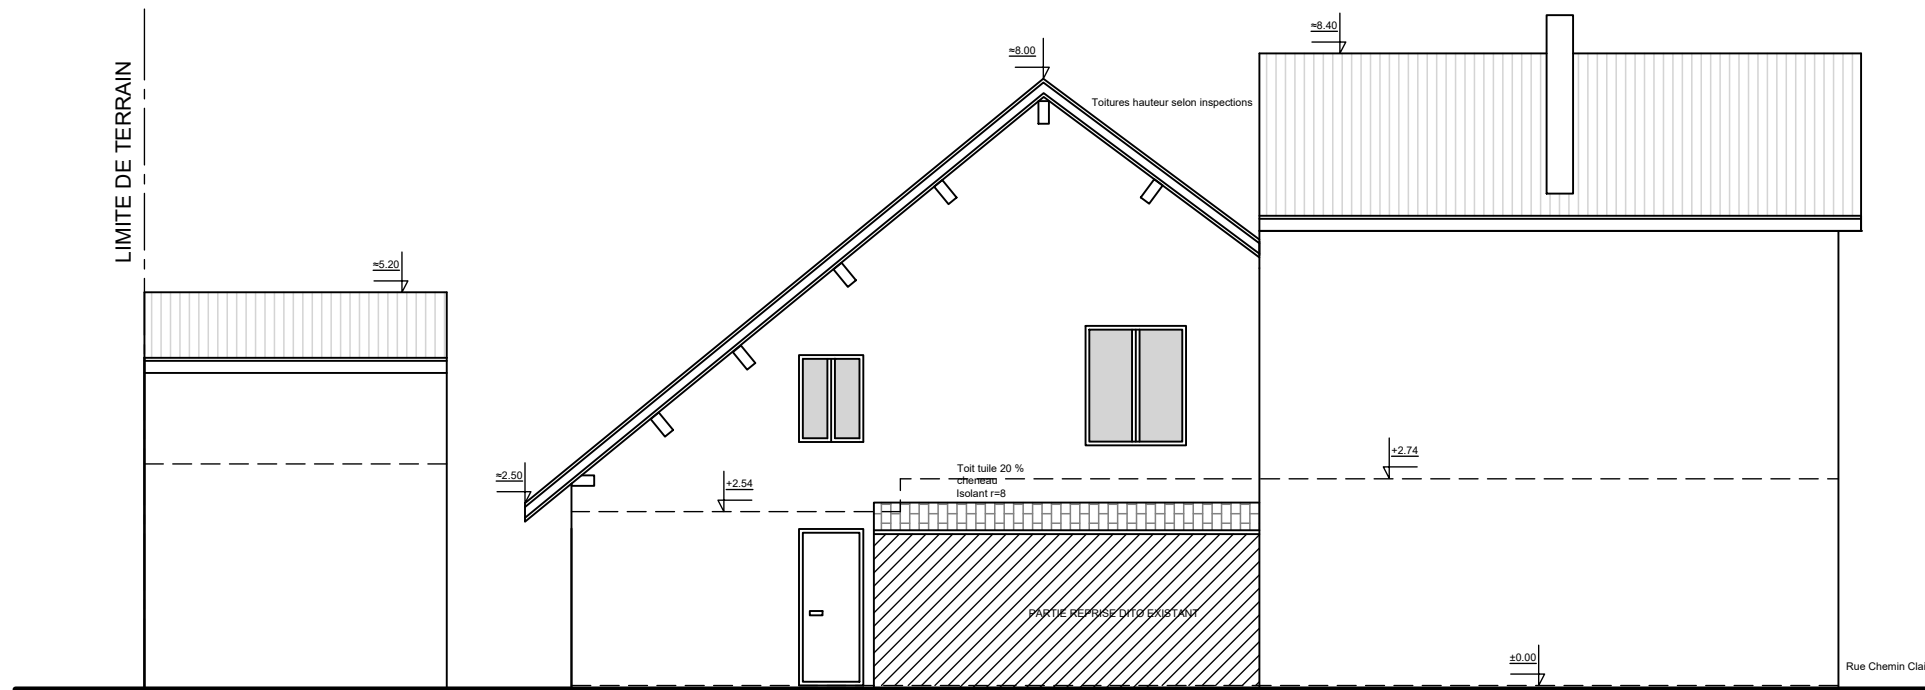

Façade Sud arrière 1/100

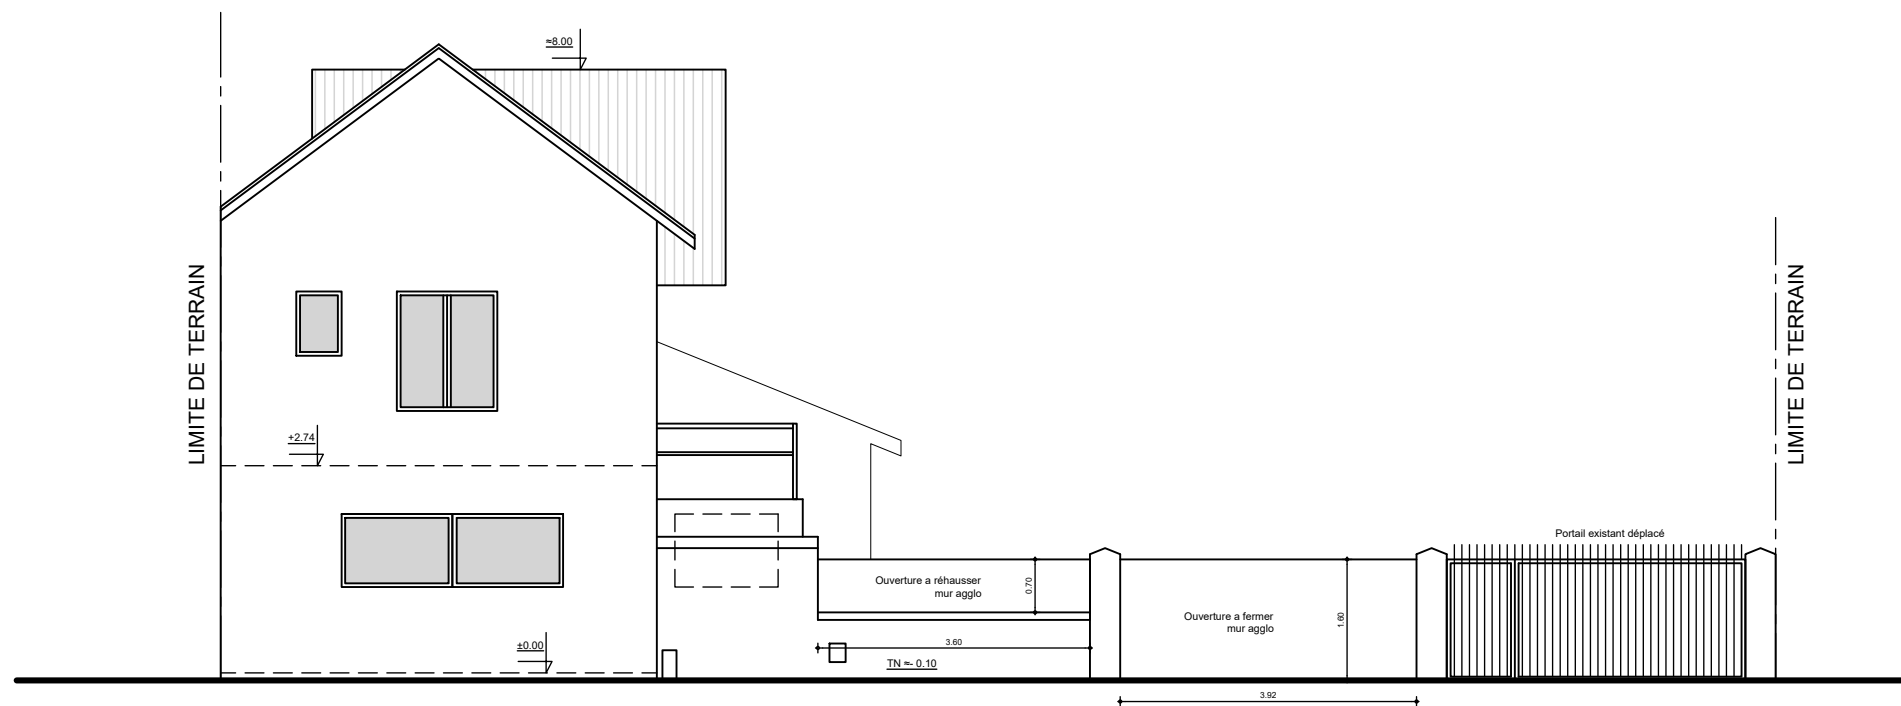

Pignon Est coté rue 1/100

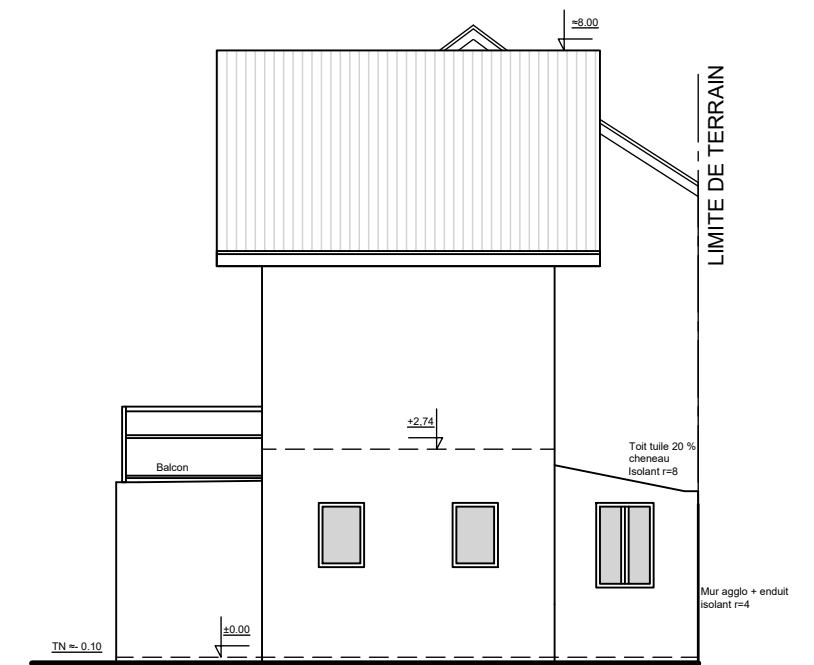

Pignon Ouest coté cours 1/100