


LEGENDE

	Bord chaussée
	Mur plein - mur avec grille
	Pilier béton
	Fossé crête / axe
	coffret GAZ / coffret EDF
	Regard AEP-EU-TEL
	Servitude de passage tous réseaux (EU, AEP, EP, GAZ, EDF, TEL/FIBRE) - Fond Dominant AL 23 b - Fond Servant AL23 a
	Servitude de passage tous réseaux (EU, AEP, EP, GAZ, EDF, TEL/FIBRE) - Fond Dominant AL 23 a - Fond Servant AL23 b
	Servitude de surplomb toiture - Fond Dominant AL 23 b - Fond Servant AL23 a
	Servitude de surplomb toiture et d'ancrage: - Fond Dominant AL 23 a - Fond Servant AL23 b
	Toiture habitation A
	Toiture habitation B
	Limite cadastrale
	Limite de division de parcelle

LISTING DE POINTS

Matricule	X insertion	Y insertion
14	1465248.64	2228927.10
15	1465238.00	2228930.26
16	1465233.12	2228929.86
17	1465231.12	2228929.65
18	1465231.05	2228930.13
20	1465227.21	2228932.96
29	1465242.77	2228935.12
30	1465243.15	2228931.52
36	1465238.83	2228920.81
41	1465243.32	2228929.85
43	1465243.59	2228926.63
66	1465233.83	2228920.02
70	1465244.30	2228919.28
84	1465233.45	2228925.57
85	1465228.61	2228925.15
86	1465228.95	2228920.97
87	1465233.91	2228920.36
88	1465233.82	2228921.38
92	1465229.20	2228917.93
95	1465229.23	2228924.86
96	1465233.48	2228925.21
97	1465237.48	2228918.68
200	1465227.90	2228929.85
201	1465228.29	2228925.13
202	1465228.94	2228921.06
203	1465233.82	2228921.47
204	1465238.78	2228921.32
205	1465240.39	2228921.46
206	1465240.94	2228922.07
207	1465243.95	2228922.40
208	1465189.74	2228914.73
209	1465188.36	2228926.68

DESCRIPTIF DE LA NOUVELLE LIMITE
 La nouvelle limite est définie par les segments de droites reliant:
 l'extrémité de l'axe du mur 207, les axes du mur 206, 205, l'extrémité de l'axe du mur 204, les angles du bâti 36 et 87, les extrémités de l'axe du mur 203 et 202, l'angle du bâti 85, les extrémités de l'axe du mur 201 et 200.

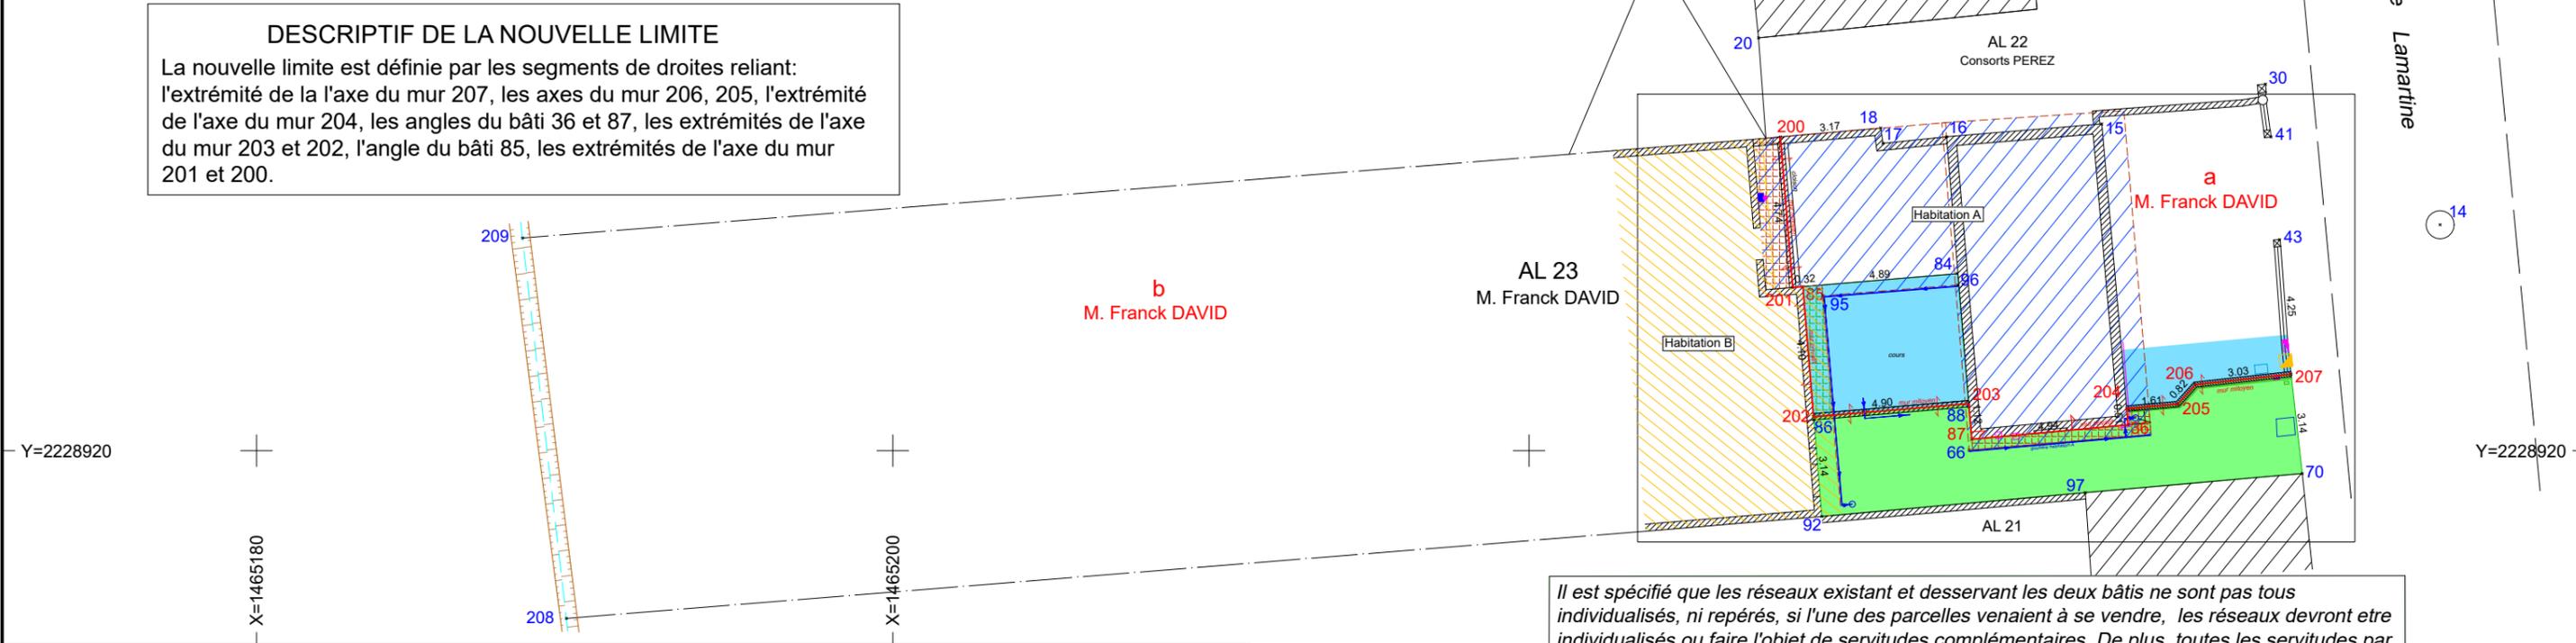

Il est spécifié que les réseaux existant et desservant les deux bâtis ne sont pas tous individualisés, ni repérés, si l'une des parcelles venaient à se vendre, les réseaux devront être individualisés ou faire l'objet de servitudes complémentaires. De plus, toutes les servitudes par destination du père de famille créées par la subdivision de la propriété DAVID ne pourront faire l'objet d'une renonciation que par écrit.

