



GEOMONTIS

★ GEOMETRE-EXPERT ★

Cabinet de Géomètres-Experts & Ingénieurs E.S.G.T.

Baptiste CUMOURA, Géomètre-Expert

(N° d'inscription à l'Ordre des Géomètres-Experts : 06338)

Eric MARGUINAL, Géomètre-Expert – Expert de justice près la Cour d'Appel de PAU

(N° d'inscription à l'Ordre des Géomètres-Experts : 05094)

Cabinet créé en 1965, détenteur des archives BORNUAT, MECHAIN et MARGUINAL

SELARL de Géomètre-Expert (capital : 30 002 €) / N° d'inscription à l'Ordre des Géomètres-Experts : 2018C200009

Siège Social : 7 Rue Alphonse CAZES 65200 BAGNERES-DE-BIGORRE / N° SIREN : 420 527 186 - R.C.S. TARDES / N° identifiant TVA : FR 55 420 527 186

Le 19/08/2021

Dossier : 21070

ETAT PARCELLAIRE

Département : HAUTES-PYRENEES

Commune : TOURNAY

Section : C

Objet : Division de la propriété de Mme Pierrette DIDIER

DMPC n° 663 H

SITUATION ANCIENNE

SITUATION NOUVELLE

Section	N° parcelle	Contenance	Propriétaires	Section	N° parcelle	Contenance	Attributaires
C	208	35a 95ca	Mme Pierrette DIDIER	C	237	16a 01ca	Mme Pierrette DIDIER
				C	238	21a 03ca	Mme Pierrette DIDIER
				Erreur	Cadastre	01a 09ca	

Nota : les informations précédentes résultent d'une part des données cadastrales et d'autre part des informations fournies à notre cabinet.

Réf : 21070-EtatParcellaire

Bureau principal (Services « Géomètre ») :

7 Rue Alphonse Cazes - 65200 BAGNERES-DE-BIGORRE

Tél. : 05.62.95.05.56

E-mail : contact@geomontis.fr



Bureau secondaire (Services « Immobilier ») :

20 Place de Strasbourg - 65200 BAGNERES-DE-BIGORRE

Tél. : 05.62.91.14.14

E-mail : immo@geomontis.fr



www.geomontis.fr



Commune : TOURNAY

Lieu dit : 'Tuco de la Motte'

Cadastrre : Section C n°208

DMPC : 663 H

PLAN DE BORNAGE DE LA NOUVELLE LIMITE


Echelle : 1/400

**DIVISION parcelle C-208
(Cession parcelle C-237)**

-  Nouvelle ligne divisoire
 -  Limite objet de procédure de bornage
 -  Alignement départemental sollicité
 -  Limite déjà définie
 -  Application cadastrale (Représentation fiscale)
-  C-237 : parcelle cédée par Mme Pierrette DIDIER
(Superficie réelle = 1601 m2)
 -  C-238 : parcelle conservée par Mme Pierrette DIDIER
(Superficie réelle = 2103 m2)

Servitude de passage de réseaux à constituer :
 - Fonds dominant : parcelle C-238
 - Fonds servant : parcelle C-237

GEOMONTIS
 Baptiste CLAUDIA
 Géomètre-Expert - Ingénieur
 N° Inscription O.G.E. : 06338
 7 rue CAZES - 65200 BACHERES DE BIGORRE
 Tél : 05.62.95.05.56 - E-mail : contact@geomontis.fr
 Dossier n° 20170 Réf plan 1 20170d1.v.b
 Dates d'interventions : 22/07/2021 + 12/08/2021

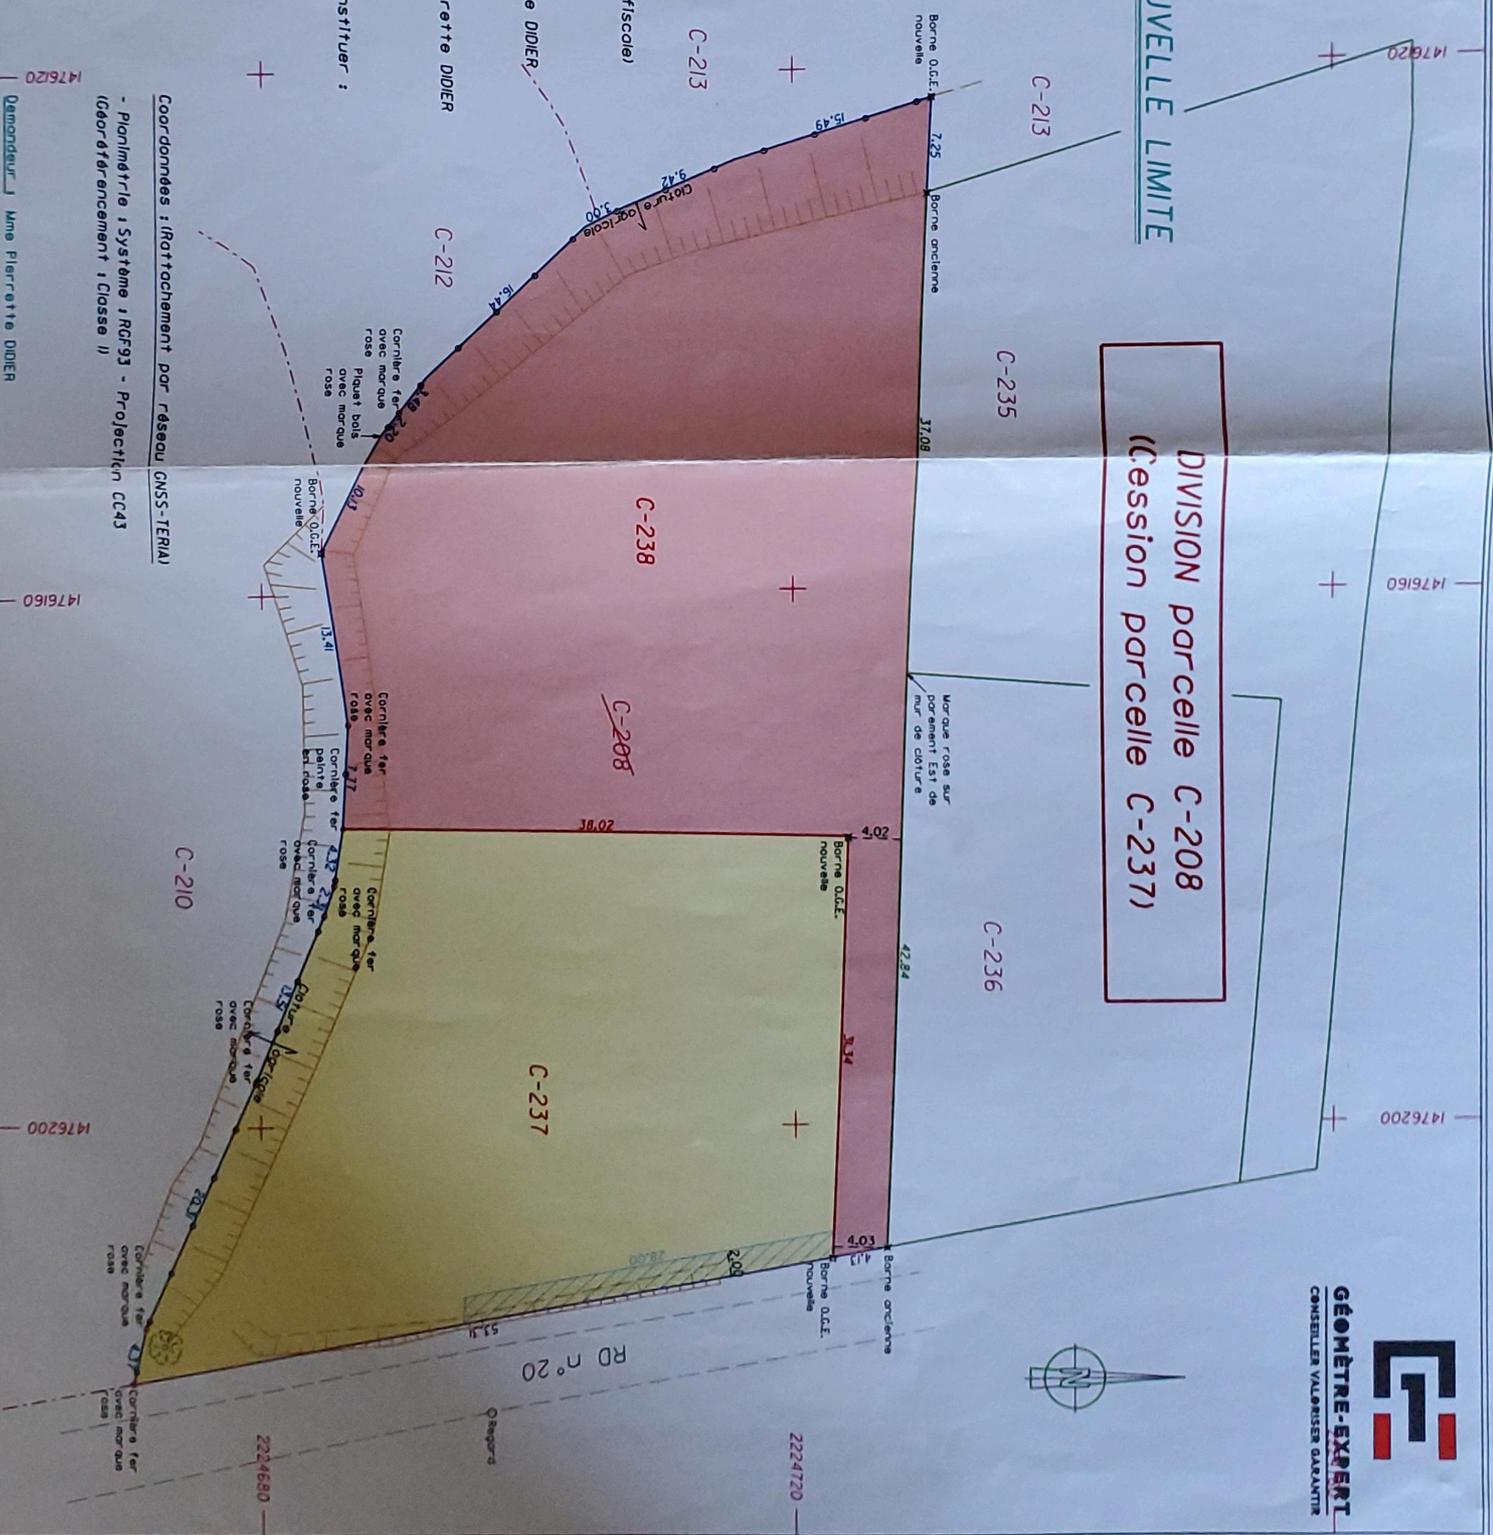

Coordonnées : (Rattachement par réseau GNSS-TERRIA)
 - Planimétrie : système I RGF93 - Projection CC43
 (ordonnée : Classe II)
 Demandeur : Mme Pierrette DIDIER

DIRECTION GENERALE DES FINANCES PUBLIQUES

EXTRAIT DU PLAN CADASTRAL

Section : C
Feuille(s) : 000 C 01
Qualité du plan : Plan non régulier

Echelle d'origine : 1/2500
Echelle d'édition : 1/1000
Date de l'édition : 19/08/2021
Support numérique :

D'après le document d'arpentage dressé
Par B. CUMOURA GEOMONTI (2)

Réf. : dossier 21070
Le 17/08/2021

CERTIFICATION
(Art. 25 du décret n° 55-471 du 30 avril 1955)

Le présent document d'arpentage, certifié par les propriétaires sous-signés (3) a été établi (1) :

- A - D'après les indications qu'ils ont fournies au bureau ;
- B - En conformité d'un piquetage : _____ effectué sur le terrain ;
- C - D'après un plan d'arpentage ou bornage, dont copie ci-jointe, dressé le _____ par _____ géomètre à _____.

Les propriétaires déclarent avoir pris connaissance des informations portées au dos de la présente 6463.

A _____, le _____

(1) Rayer les mentions inutiles. La formule A n'est applicable qu'en cas d'une esquisse (plan révisé par voie de mise à jour). Dans la formule B, les propriétaires peuvent avoir effectué eux-mêmes le piquetage.
 (2) Qualité de la personne agréée (géomètre expert, inspecteur, géomètre ou technicien retraité du cadastre, etc...)
 (3) Précisez les noms et qualité du signataire s'il est différent du propriétaire (mandataire, avoué, représentant qualifié de l'autorité esportant, etc...)

Modification selon les énonciations d'un acte public



Y (447)

no d'ordre du document
arpentage : 663 H

document vérifié et numéroté le 19/08/2021

SDIF TARBES
Par G. BORDE
géomètre
Signé

TARBES
1, boulevard du Maréchal Juin
BP 693

65000 TARBES
Téléphone : 05-62-44-40-40

sdif.hautes-pyrenees@dgif.finances.gouv.fr