


FACADE PRINCIPALE

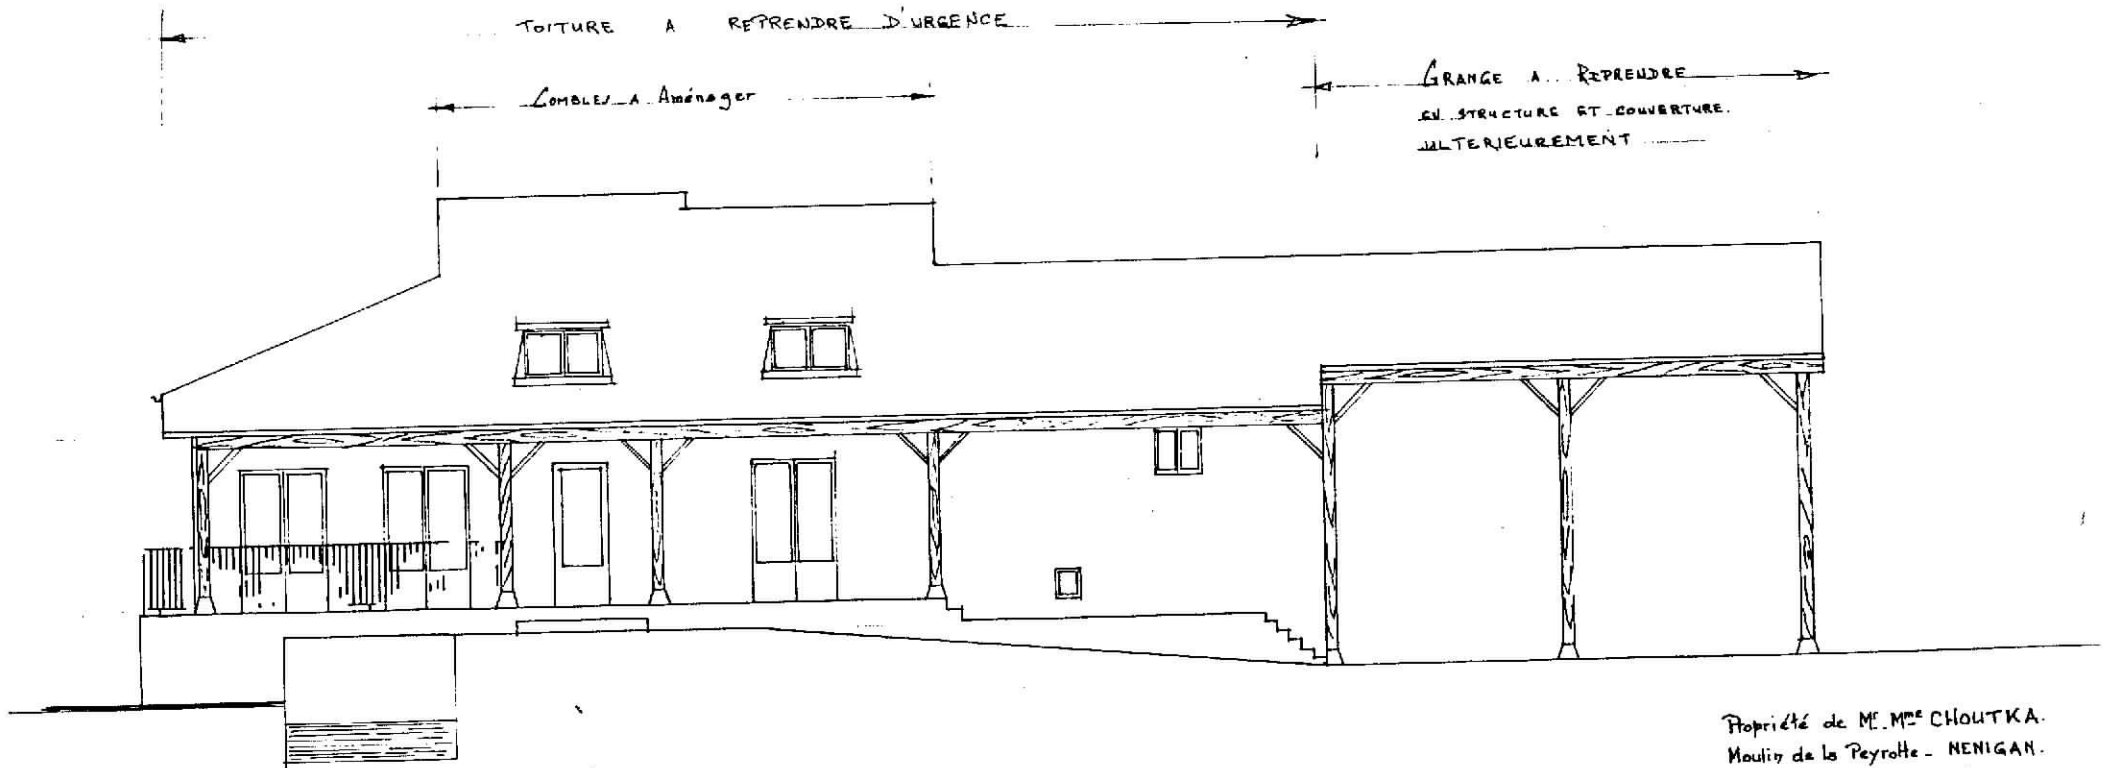

Propriété de M. M<sup>me</sup> CHOUTKA.  
Moulin de la Peyrotte - NENIGAN.  
31.350 BOULOGNE SUR MER

PROJET D'AMENAGEMENT  
DE COMBLES ET CONSTRUCTION  
D'UNE TERRASSE

Ech: 0.04 m