

SURFACES DES PIECES - MAISON DU CONCIERGE
8 bis, Avenue des Acacias VIC-BIGORRE

Rez-de-chaussée

Séjour 2	3,98 x 3,75 =	14,93 m ²
Séjour 1	4,74 x 2,90 =	13,75 m ²
Cuisine	2,47 x 3,38 =	8,35 m ²
W.C.	0,71 x 1,40 =	1,00 m ²
Rangement	1,40 x 1,50 =	2,10 m ²
Couloir	2,00 x 1,10 =	<u>2,20 m²</u>

42,33 m²


Etage

Chambre 1	4,74 x 2,90 =	13,75 m ²
Chambre 2	2,61 x 3,46 =	9,00 m ²
Salle de bain		3,90 m ²
Couloir		<u>4,00 m²</u>

30,65 m²

—————
 72,98 m²

TOITURE A REFAIRE

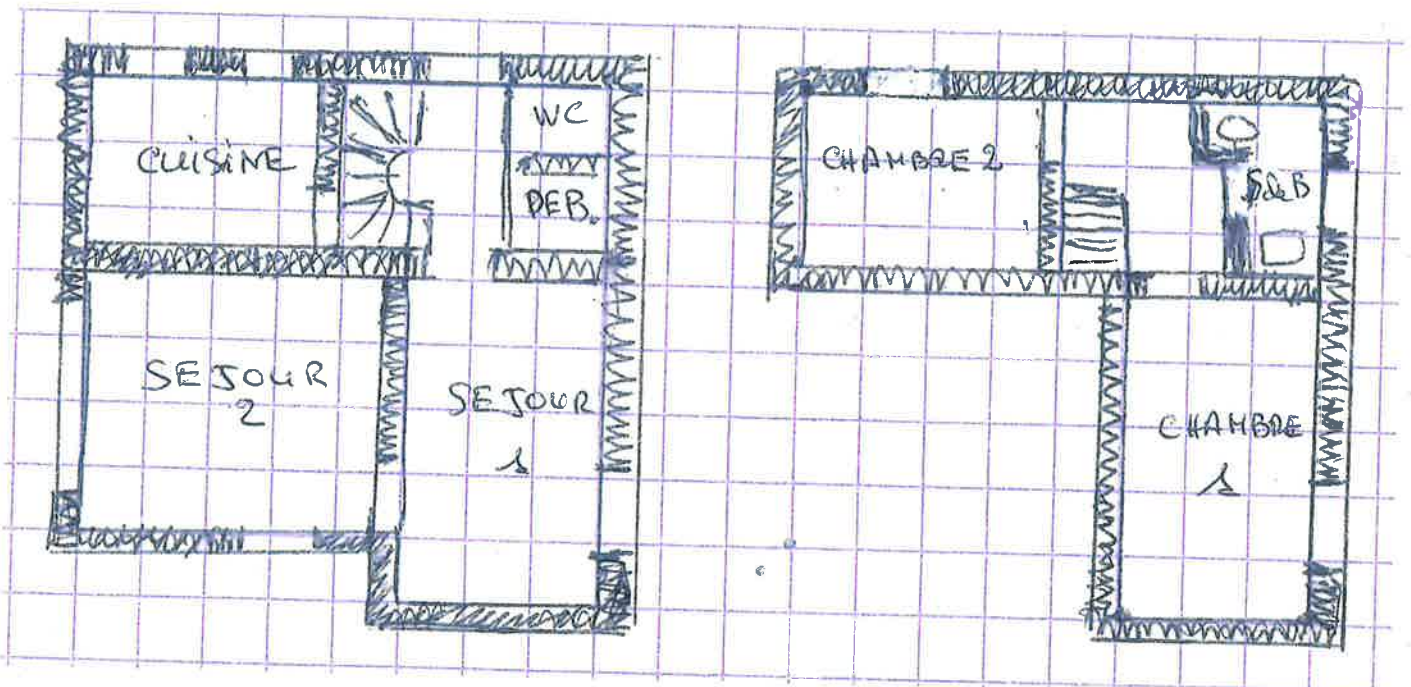

REZ de CHAUSSEE

ETAGE