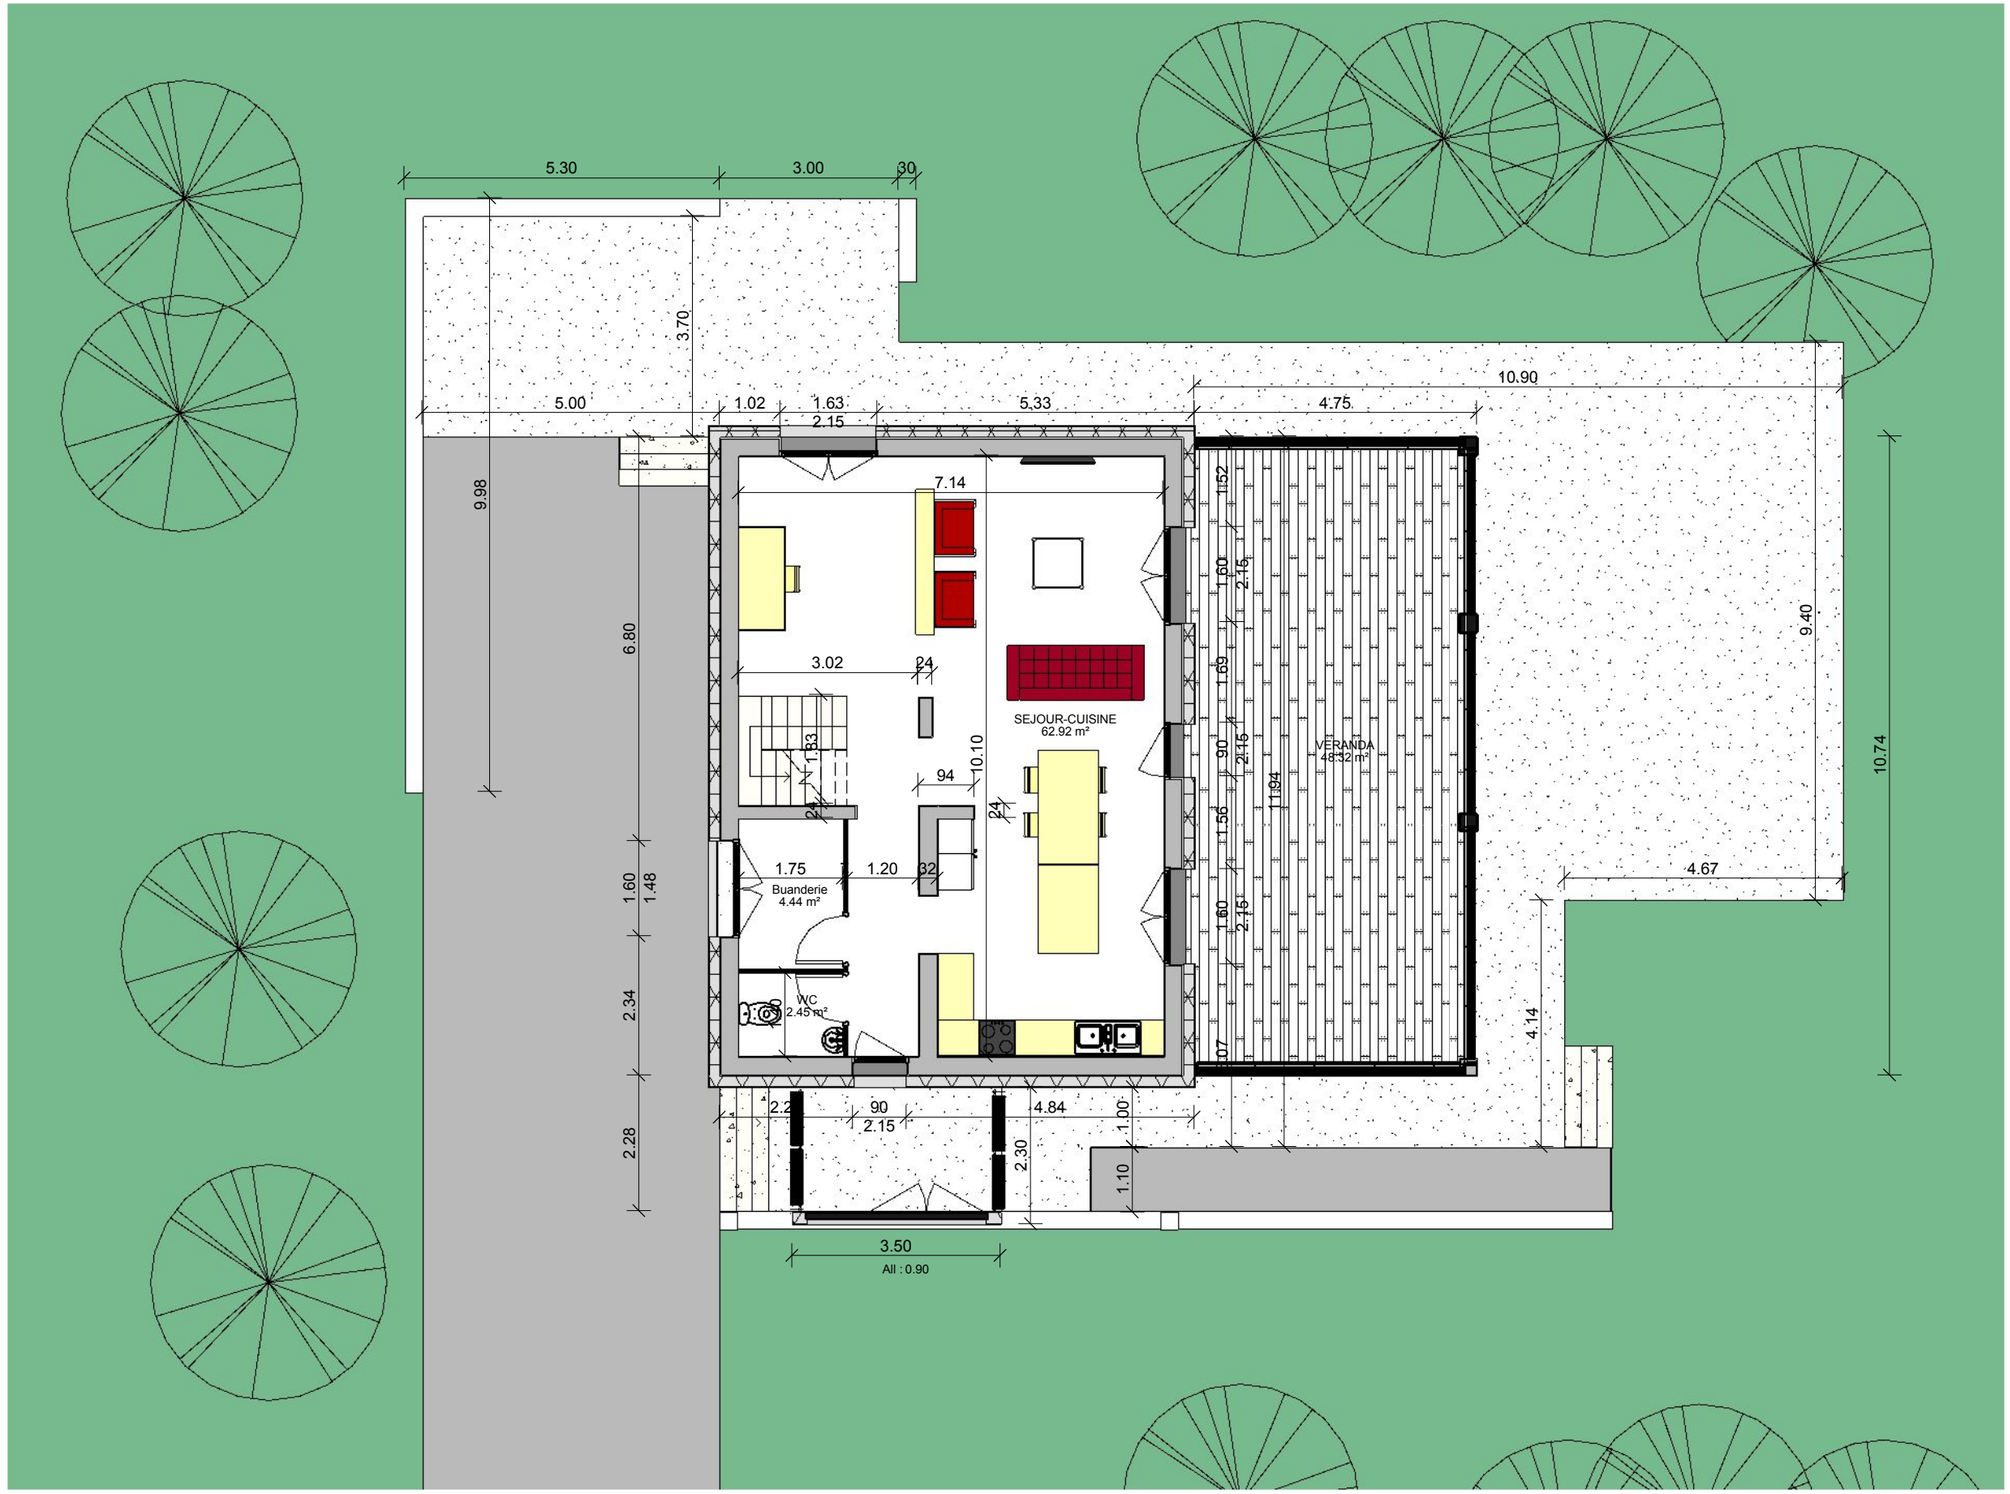

MAISON INDIVIDUELLE

LECUSSAN

Date :14-02-19	Auteur : DIAS	SOLSONA	ESQ	Echelle : 1 : 100	01