


REZ DE CHAUSSEE 1/100



Façade Sud

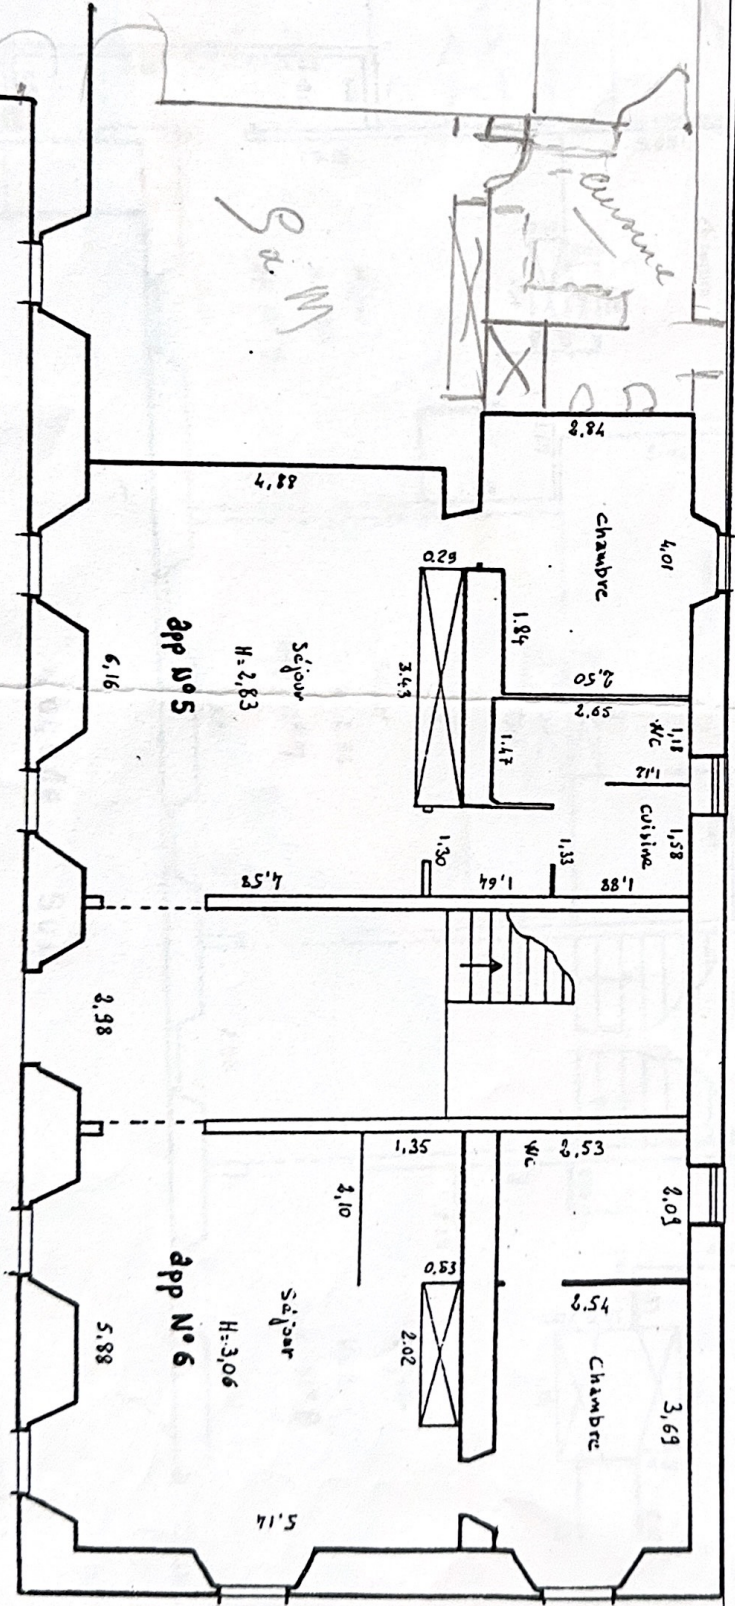

ETAGE 1/100

Façade Sud

III - EQUIVALENCE SUPERFICIELLE

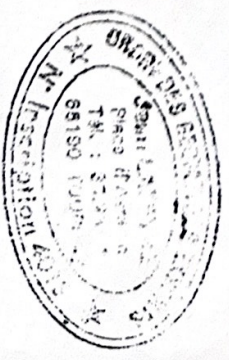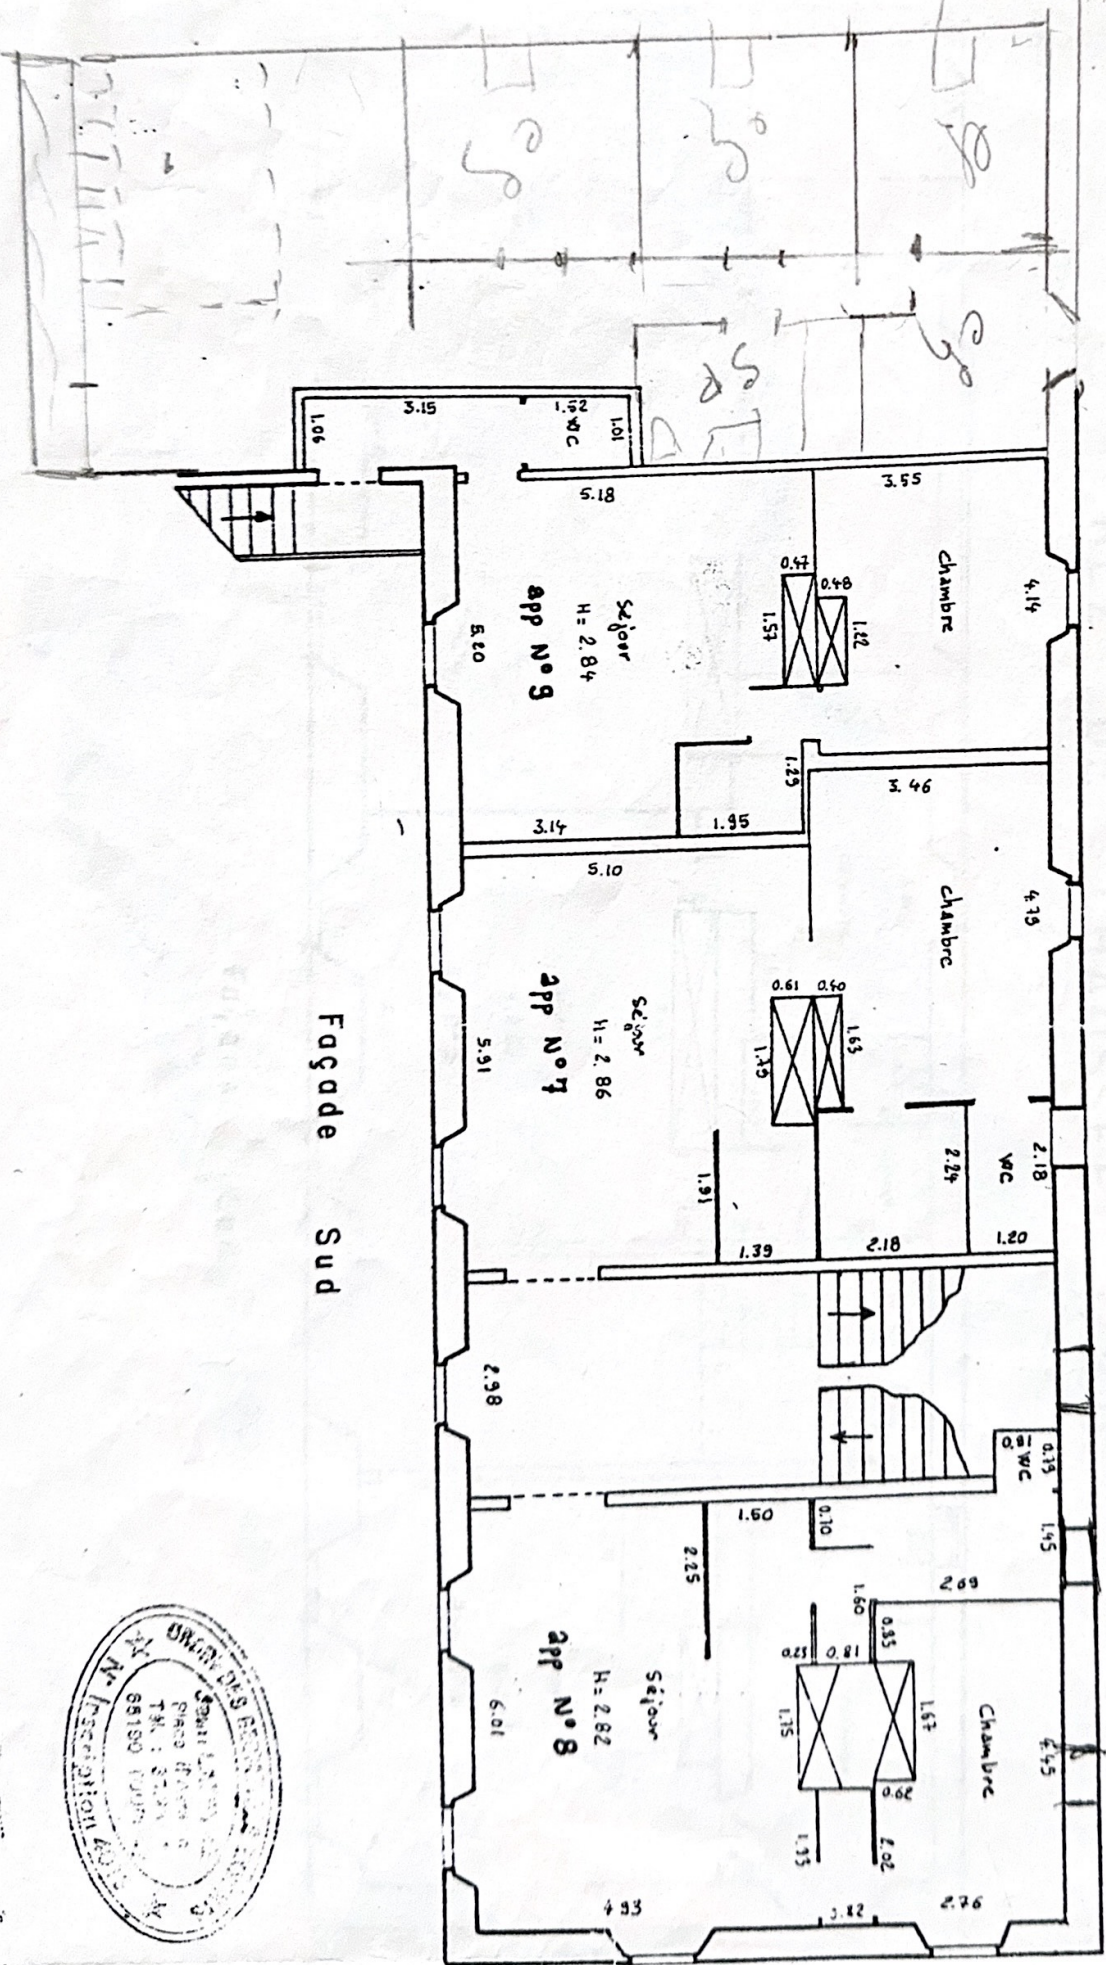

REZ DE CHAUSSEE 1/100

