


DOSTON Didier  
1 Rue des GAYDOUS  
65800  
ORLEIX

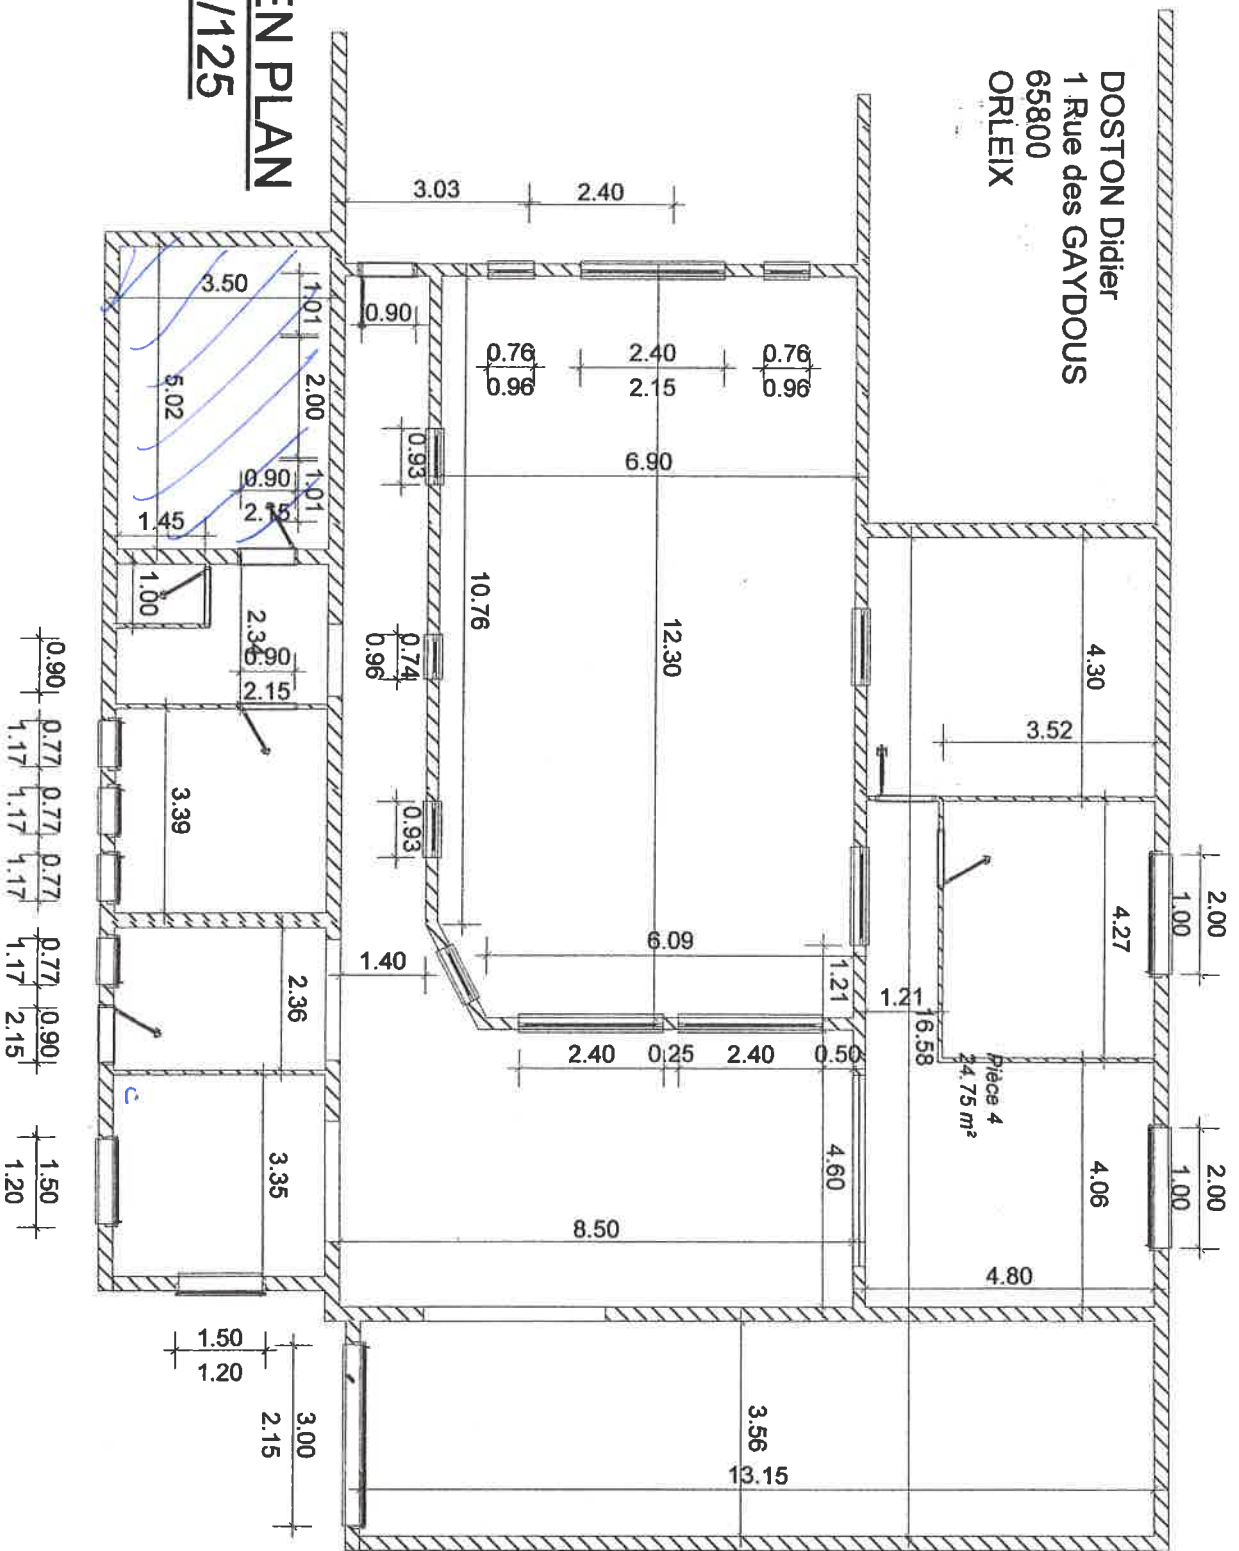

**VUE EN PLAN**  
**Ech: 1/125**