




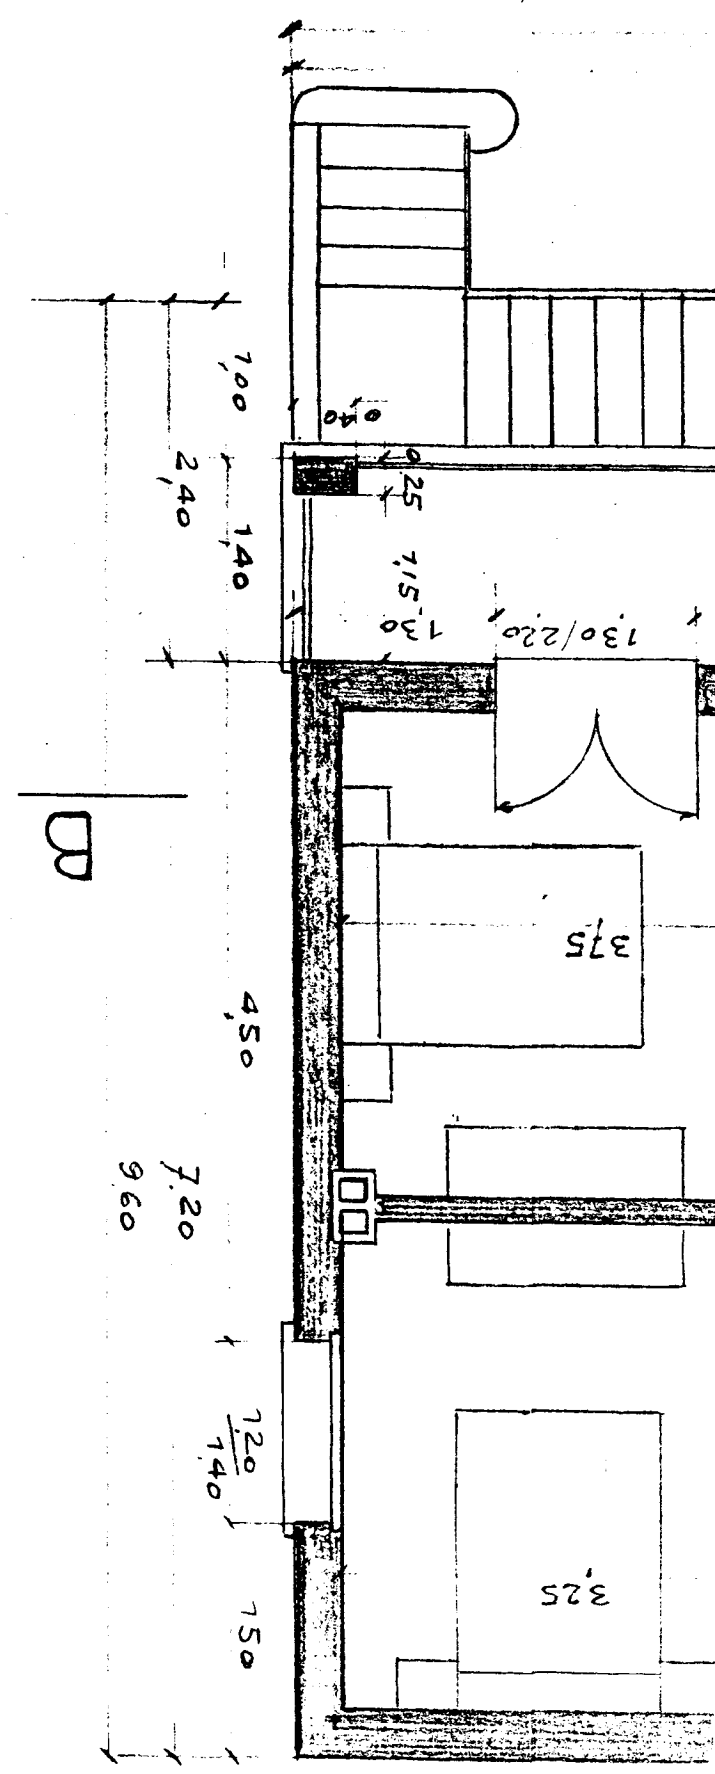


SOIL

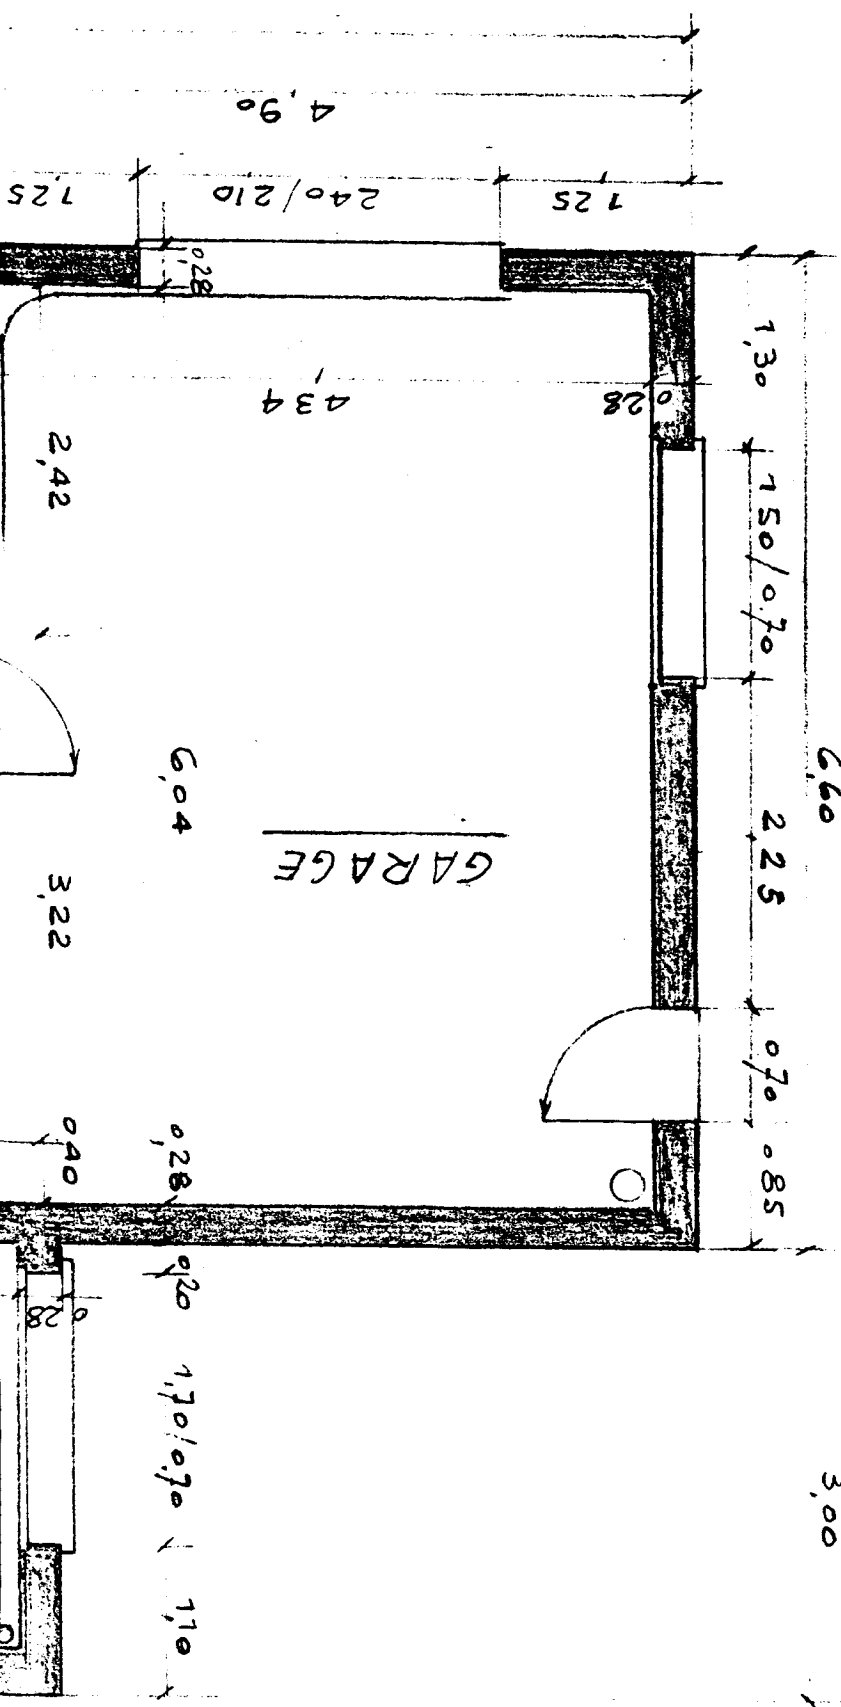

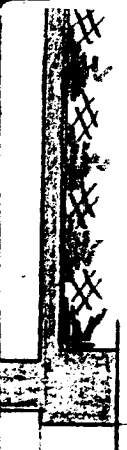


— FAÇADE O




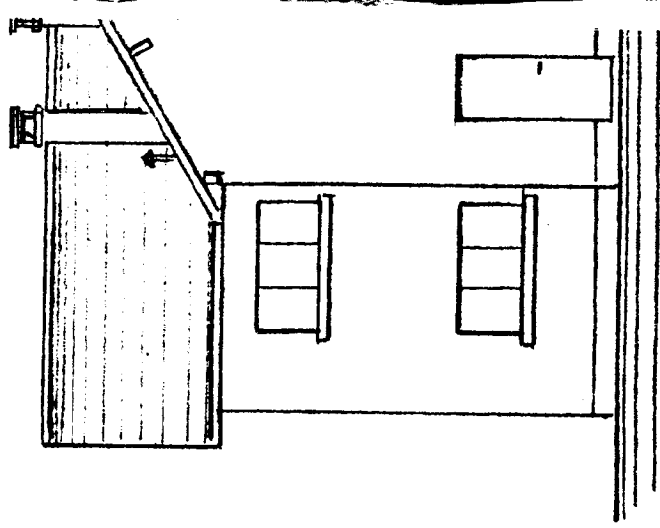



DÉTAIL DES SURFACES

SALLE DE SÉJOUR 15,05

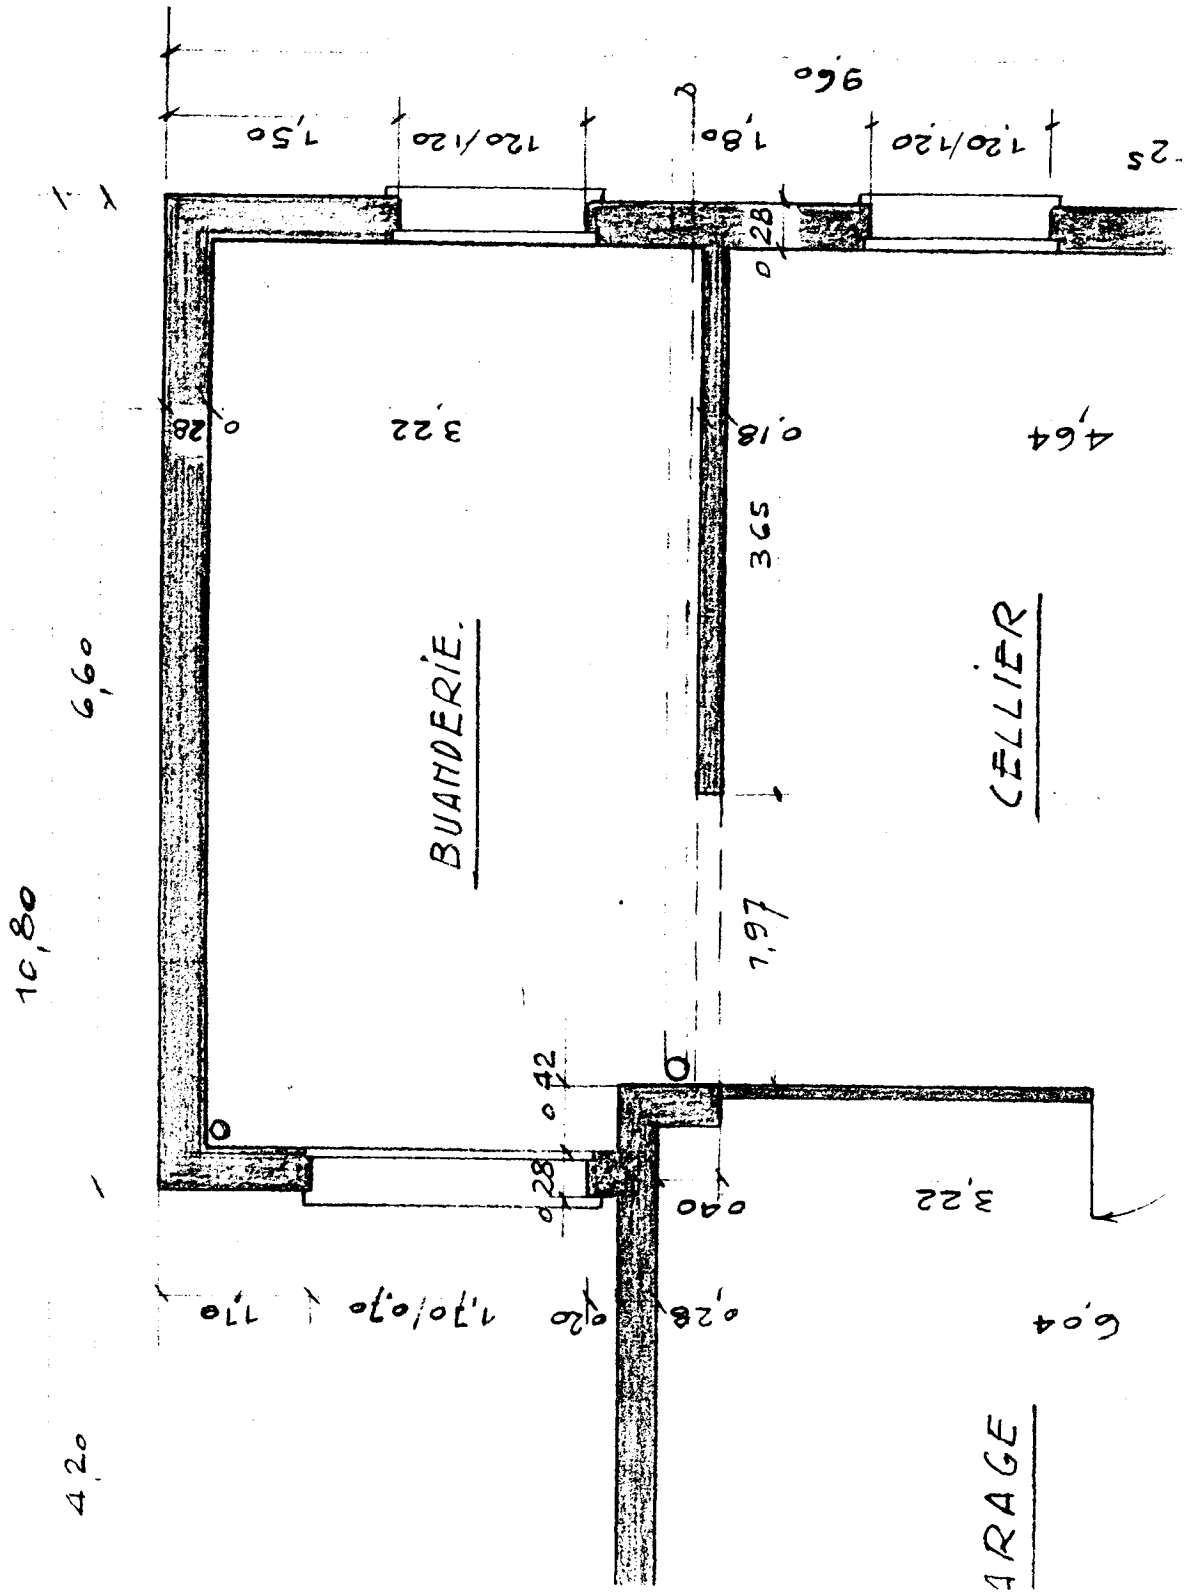


REZ DE CHAUSSEE

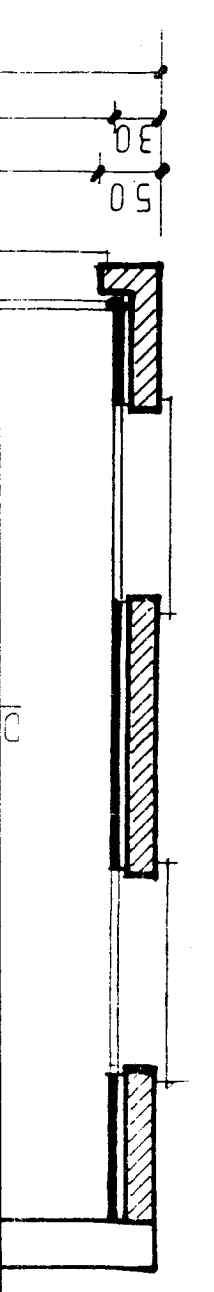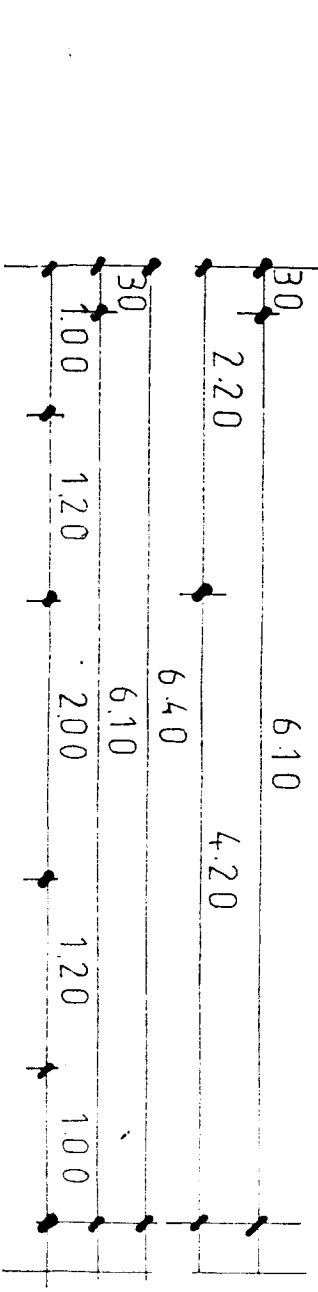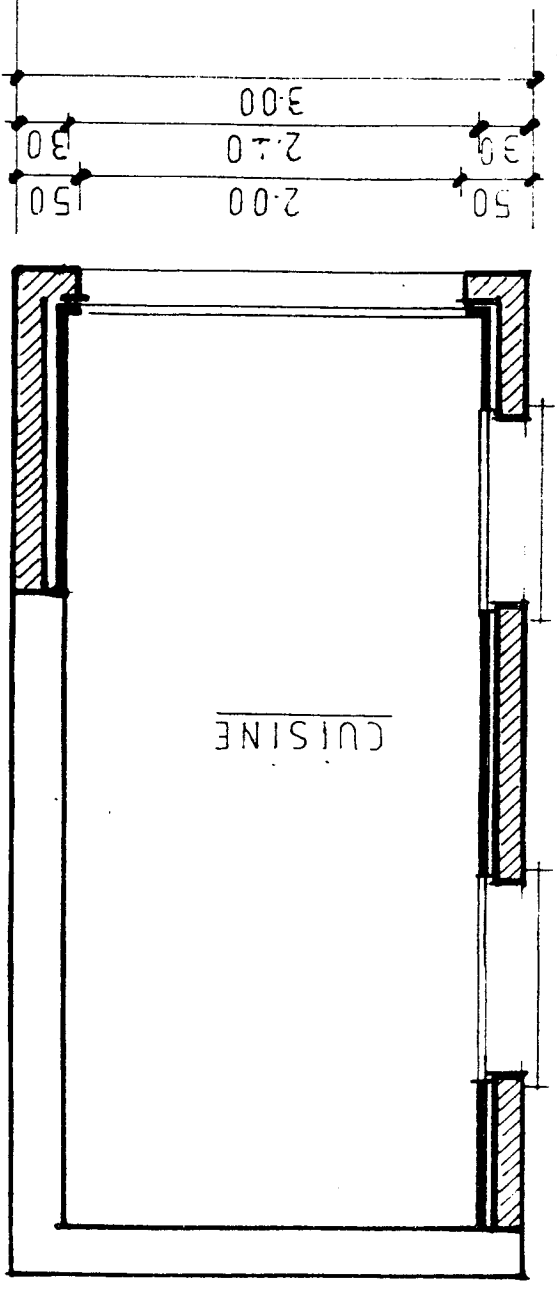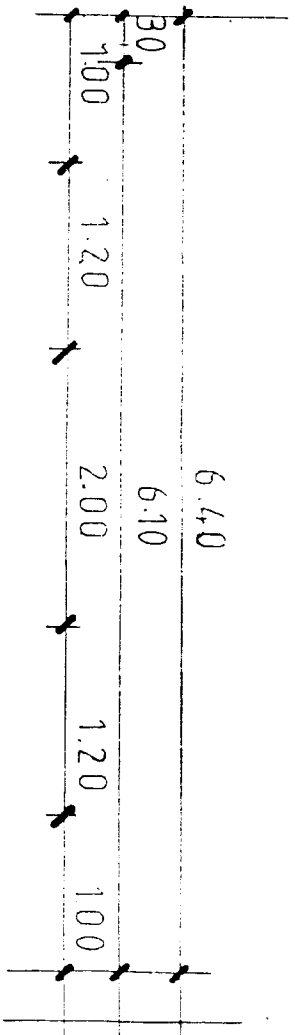

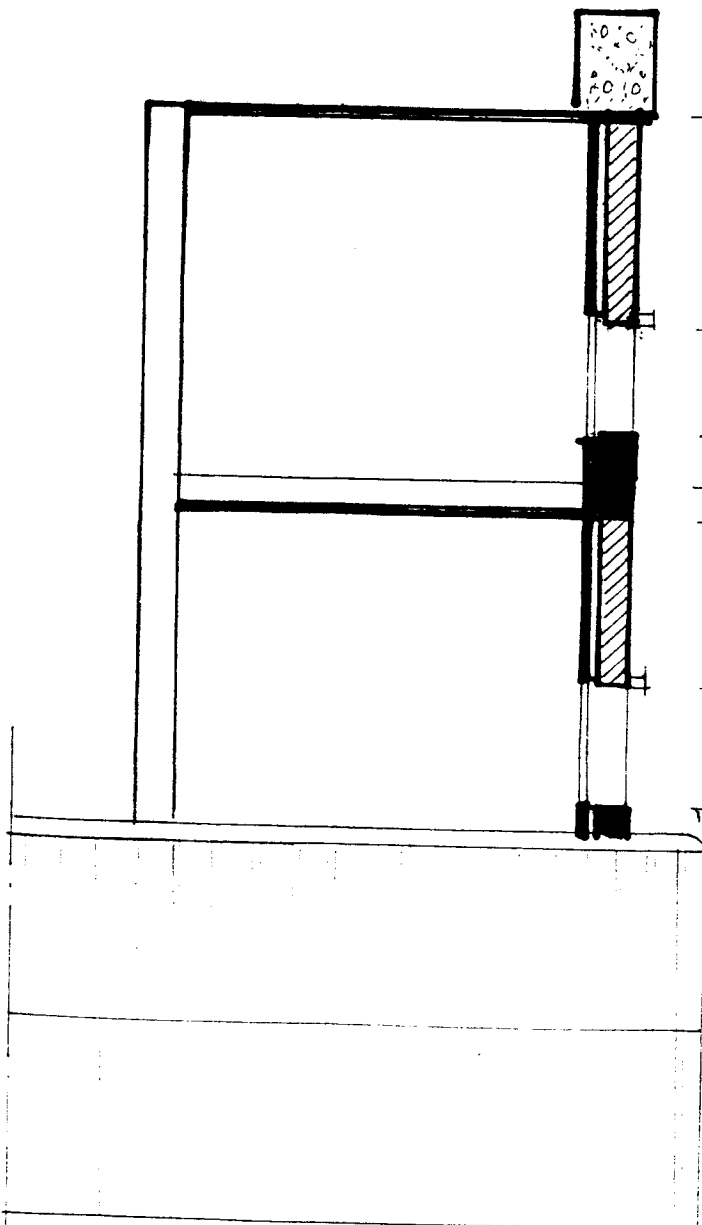

COUPE

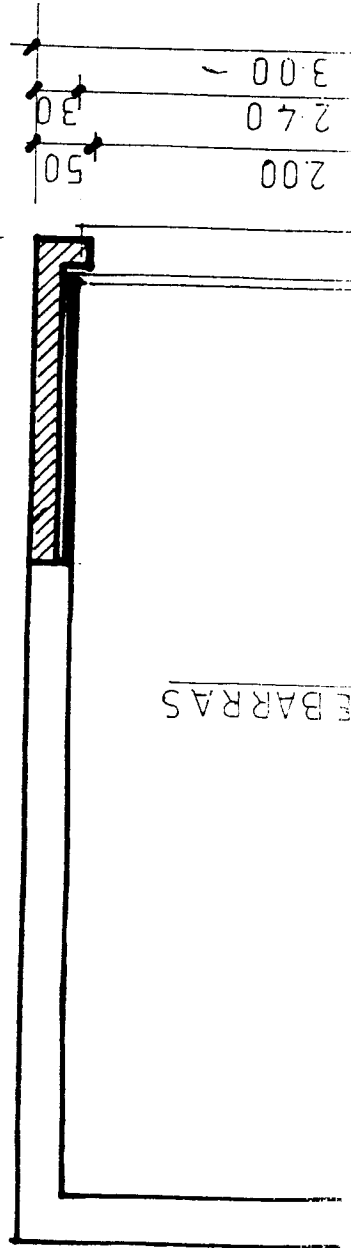


E BARRAS

AGE



# Sous Sol

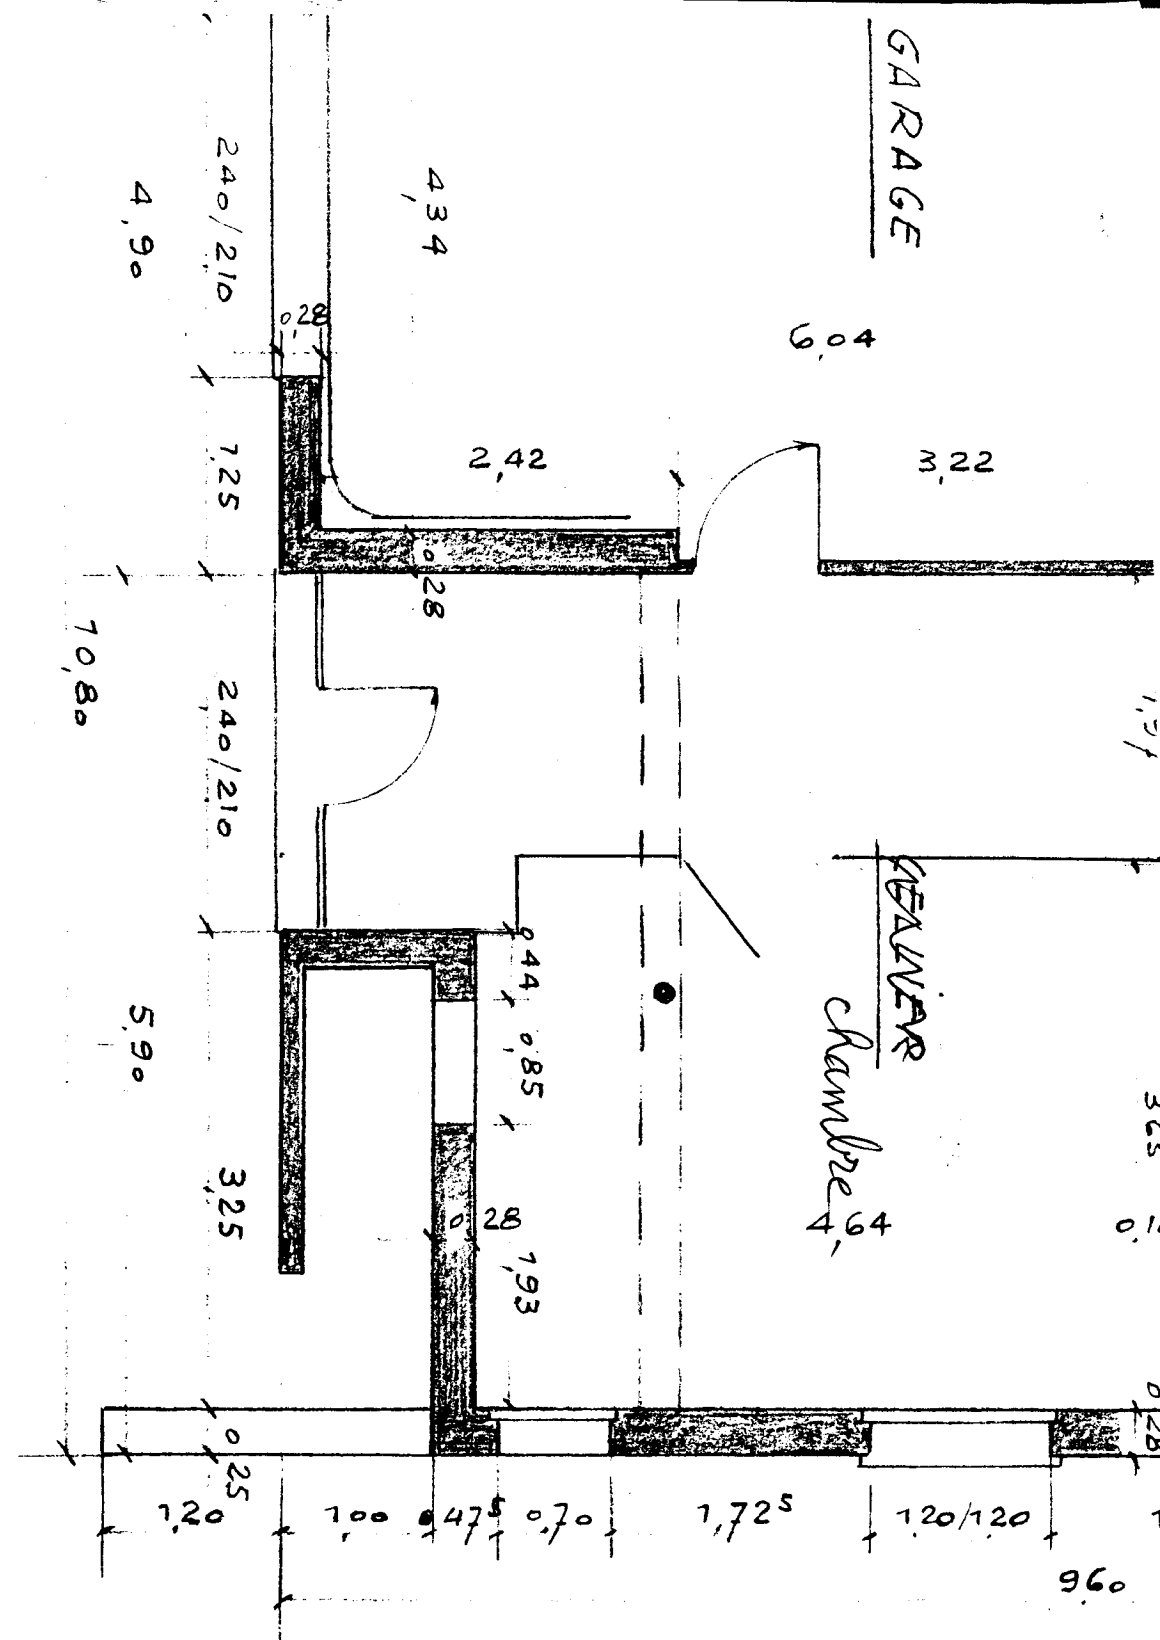

## DÉTAIL DES SURFACES

SALLE DE SÉJOUR	15,05
CUISINE	9,57
CHAMBRE	10,95
CHAMBRE	12,08
SALLE D'EAU	4,12
W.C.	1,50
DÉGAGEMENTS	6,19
RANGEMENTS	2,52
<b>SURFACE</b>	<b>61,98<sup>m</sup></b>

S de B

