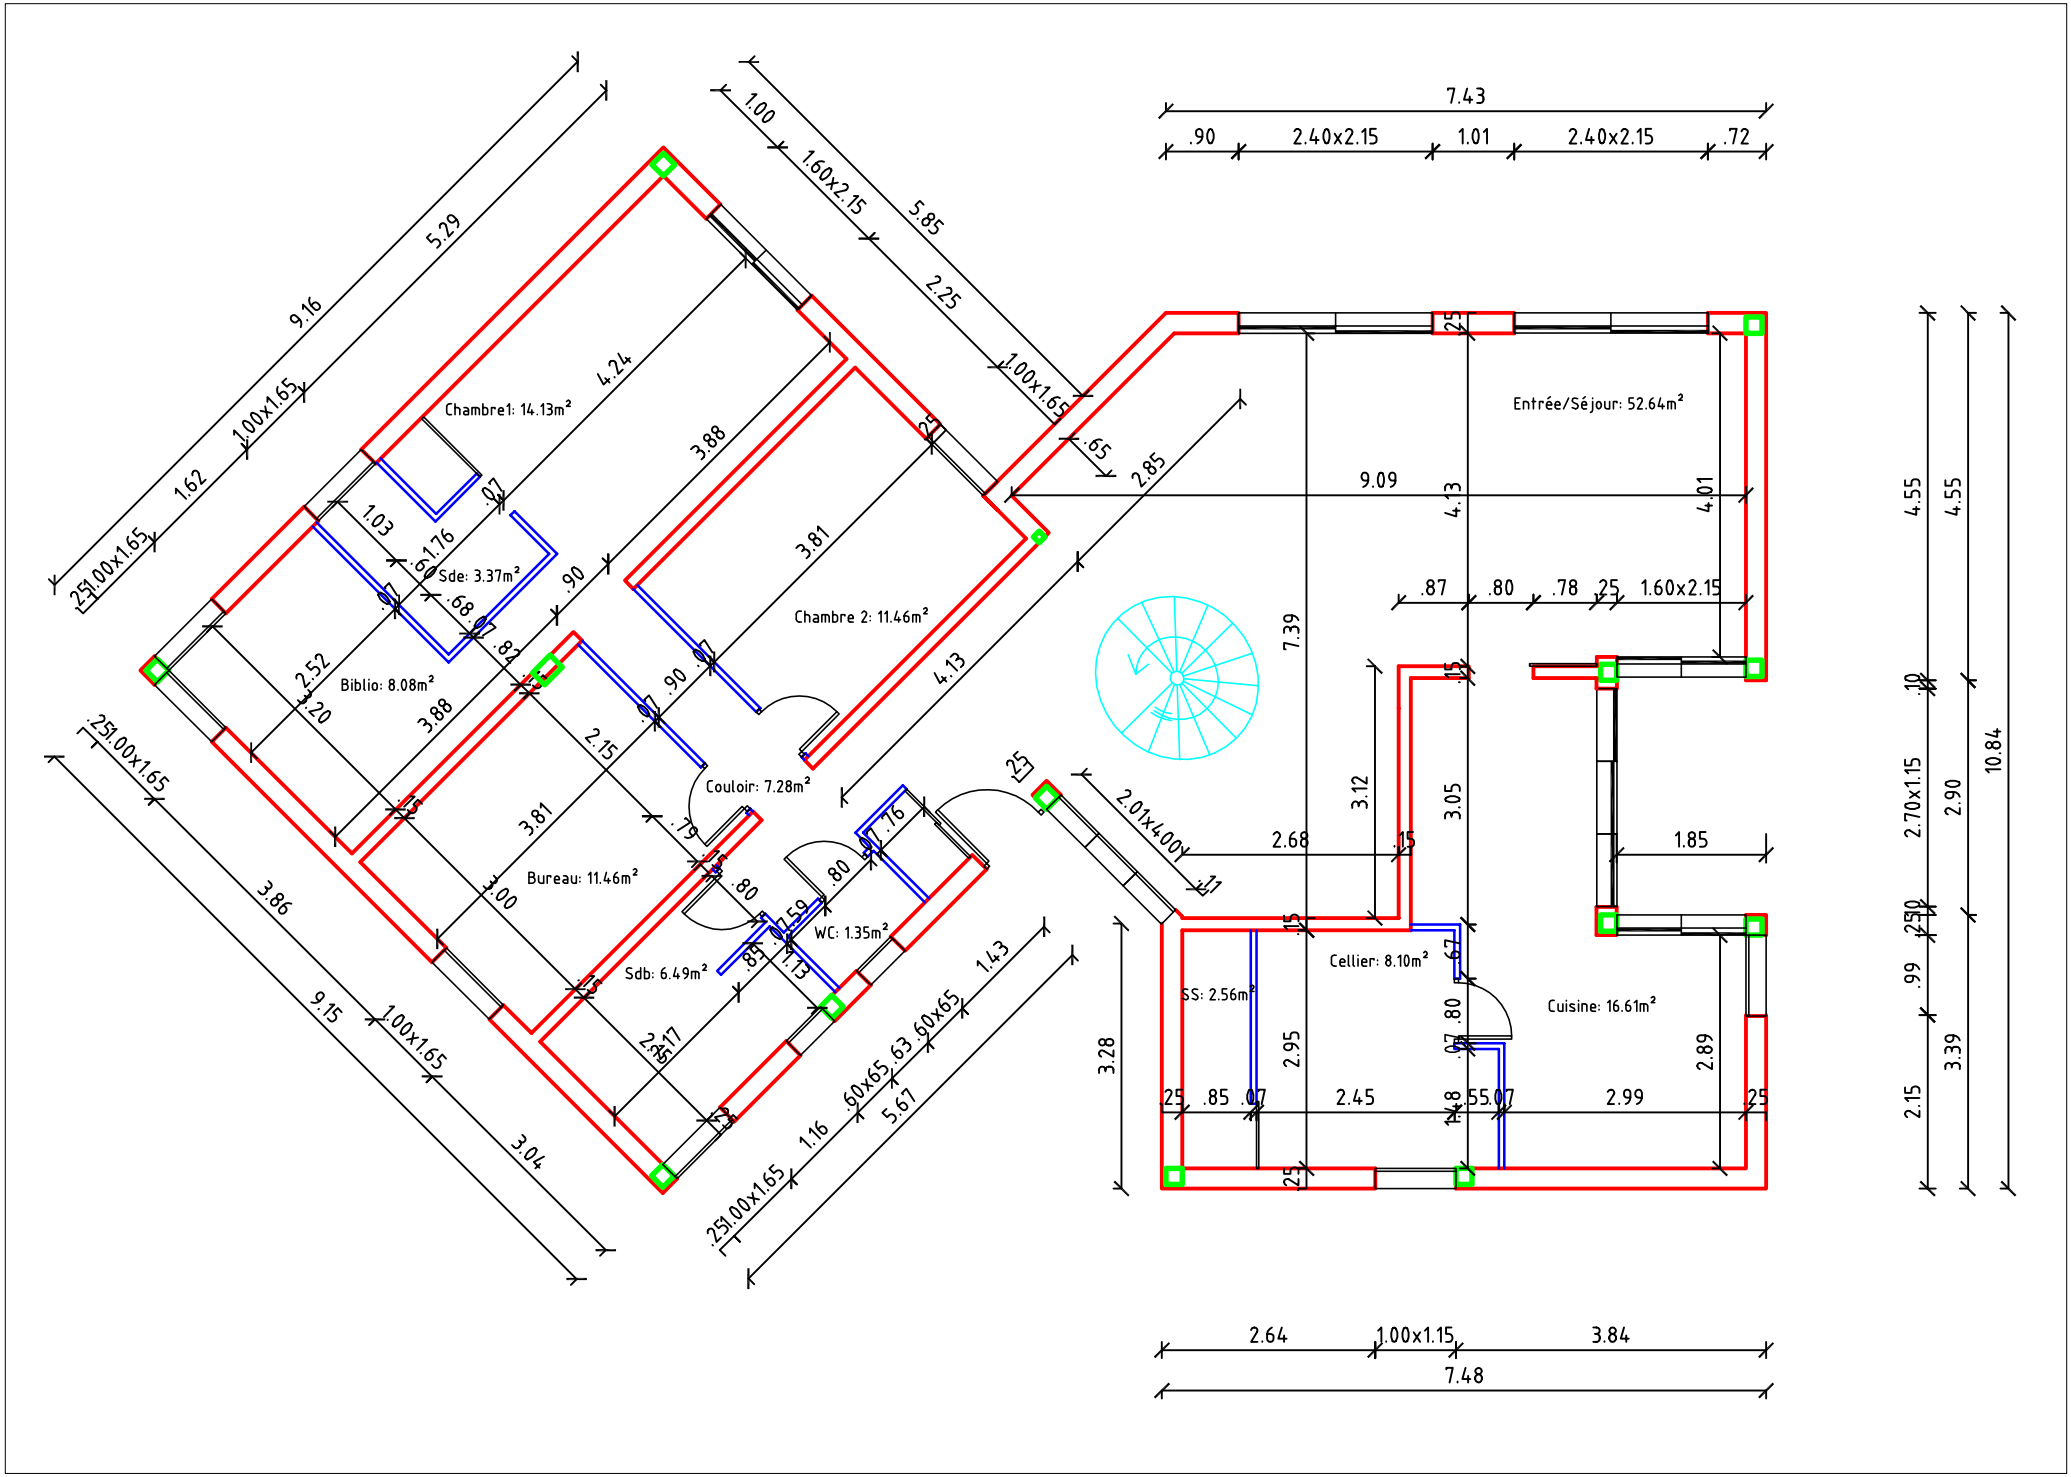
Chambre1: 14.13m²
Sde: 3.37m²
Biblio: 8.08m²
Chambre 2: 11.46m²
Couloir: 7.28m²
Bureau: 11.46m²
WC: 1.35m²
Sdb: 6.49m²
Entrée/Séjour: 52.64m²
Cellier: 8.10m²
SS: 2.56m²
Cuisine: 16.61m²
7.43
.90
2.40x2.15
1.01
2.40x2.15
.72
9.09
4.13
4.01
7.39
3.12
3.05
2.68
1.85
2.95
2.89
2.45
2.99
3.28
2.64
1.00x1.15
3.84
7.48
4.55
4.55
10.84
2.70x1.15
2.90
3.39
2.15
9.16
5.29
1.62
1.00x1.65
3.86
9.15
3.04
5.85
2.25
1.60x2.15
2.85
4.24
3.88
3.81
4.13
2.52
2.15
1.16
5.67
1.43
2.01x4.00