Département :
CALVADOS

Commune :
SAINT-PIERRE-EN-AUGE

Section : B
Feuille : 081 B 02

Échelle d'origine : 1/2500
Échelle d'édition : 1/2500

Date d'édition : 18/01/2018
(fuseau horaire de Paris)

Coordonnées en projection : RGF93CC49
©2017 Ministère de l'Action et des Comptes publics

DIRECTION GÉNÉRALE DES FINANCES PUBLIQUES

EXTRAIT DU PLAN CADASTRAL

Le plan visualisé sur cet extrait est géré par le centre des impôts foncier suivant :
Caen Pôle de Topographie et de Gestion Cadastrale
6, Place Gambetta B.P. 80540 14048
14048 Caen Cedex 1
tél. 02.31.39.74 00 -fax
ptgc.caen@dgfip.finances.gouv.fr

Cet extrait de plan vous est délivré par :
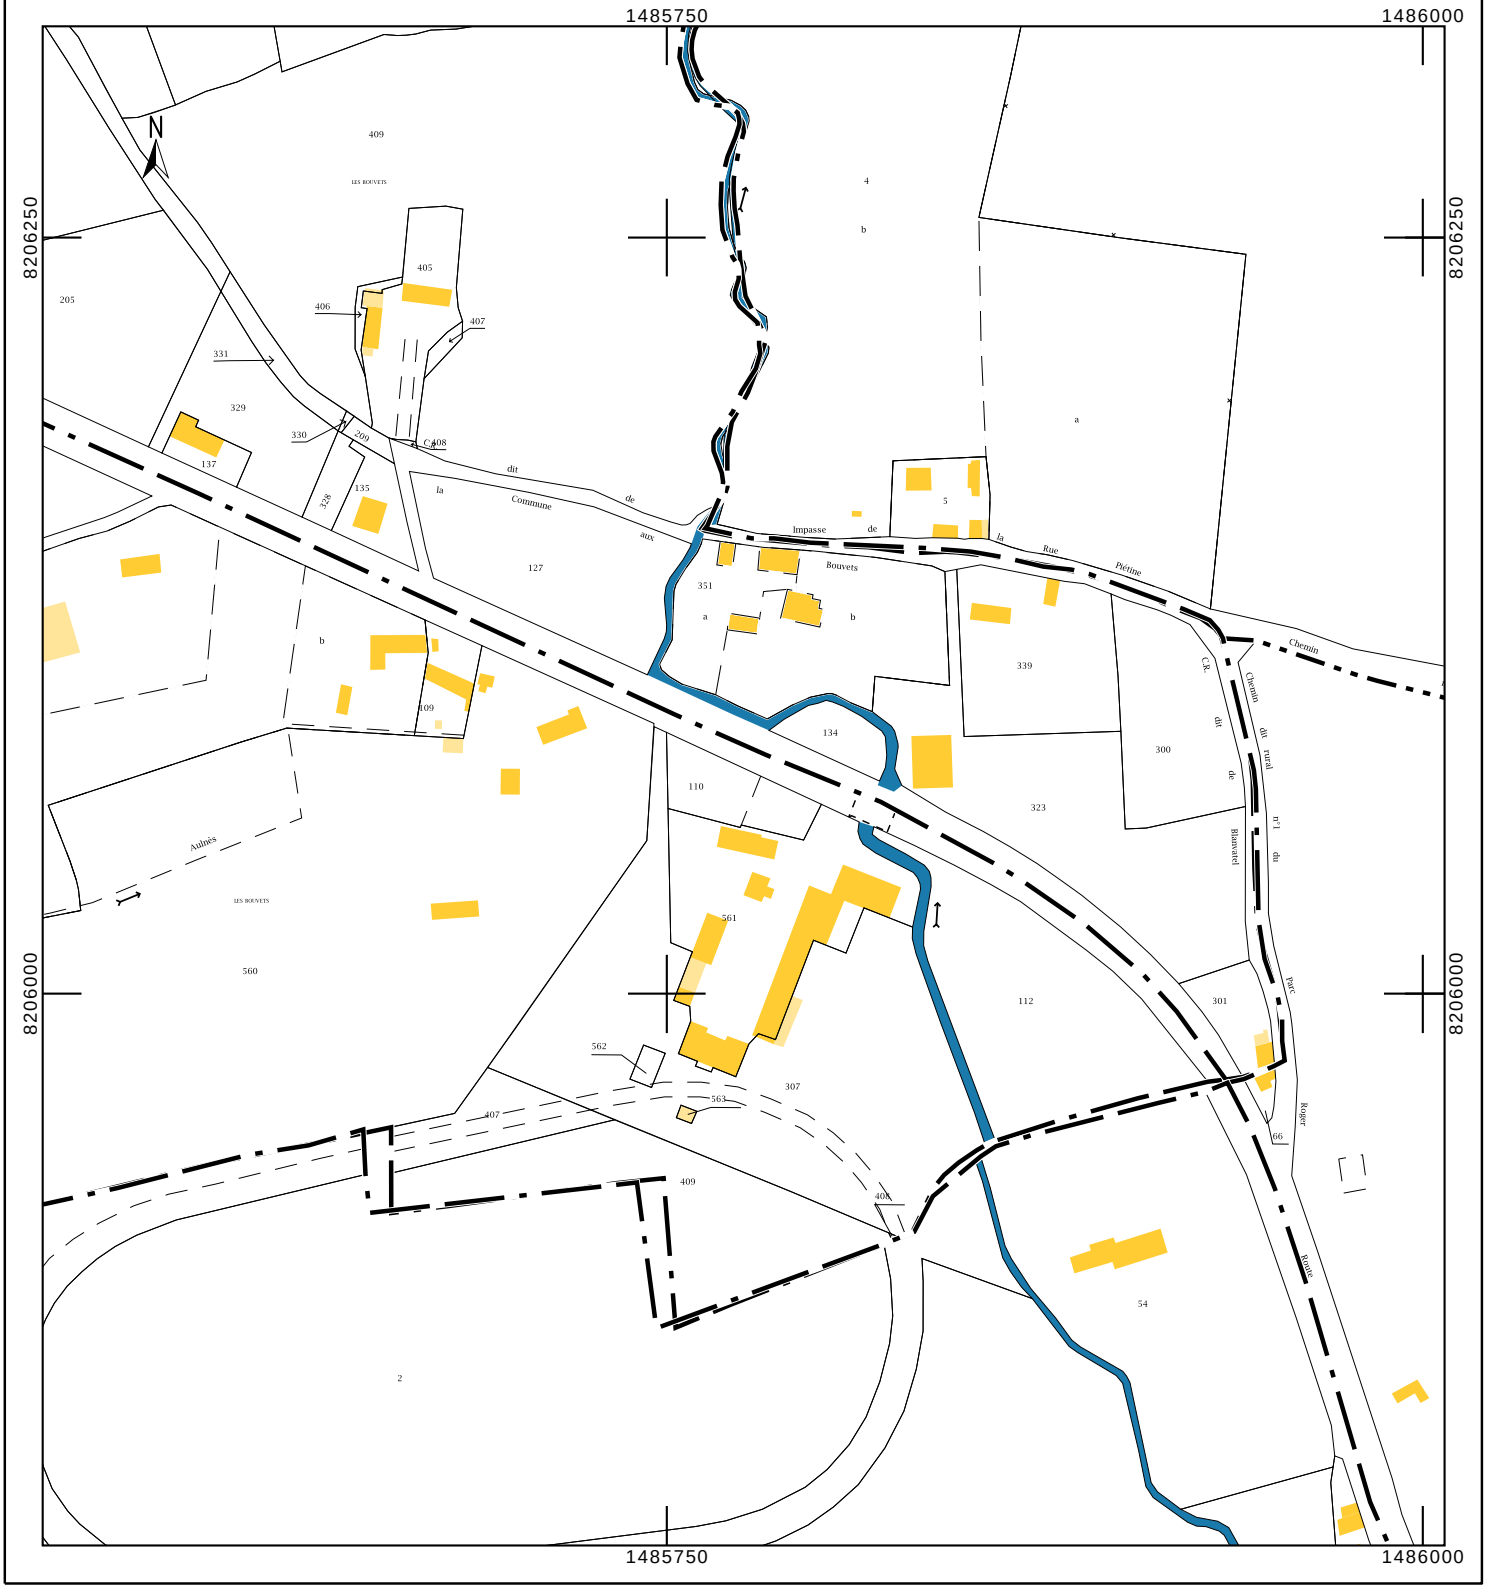
cadastre.gouv.fr