



REZ DE CHAUSSEE

ECHELLE 0.01

SURFACE AU SOL = 160 M²

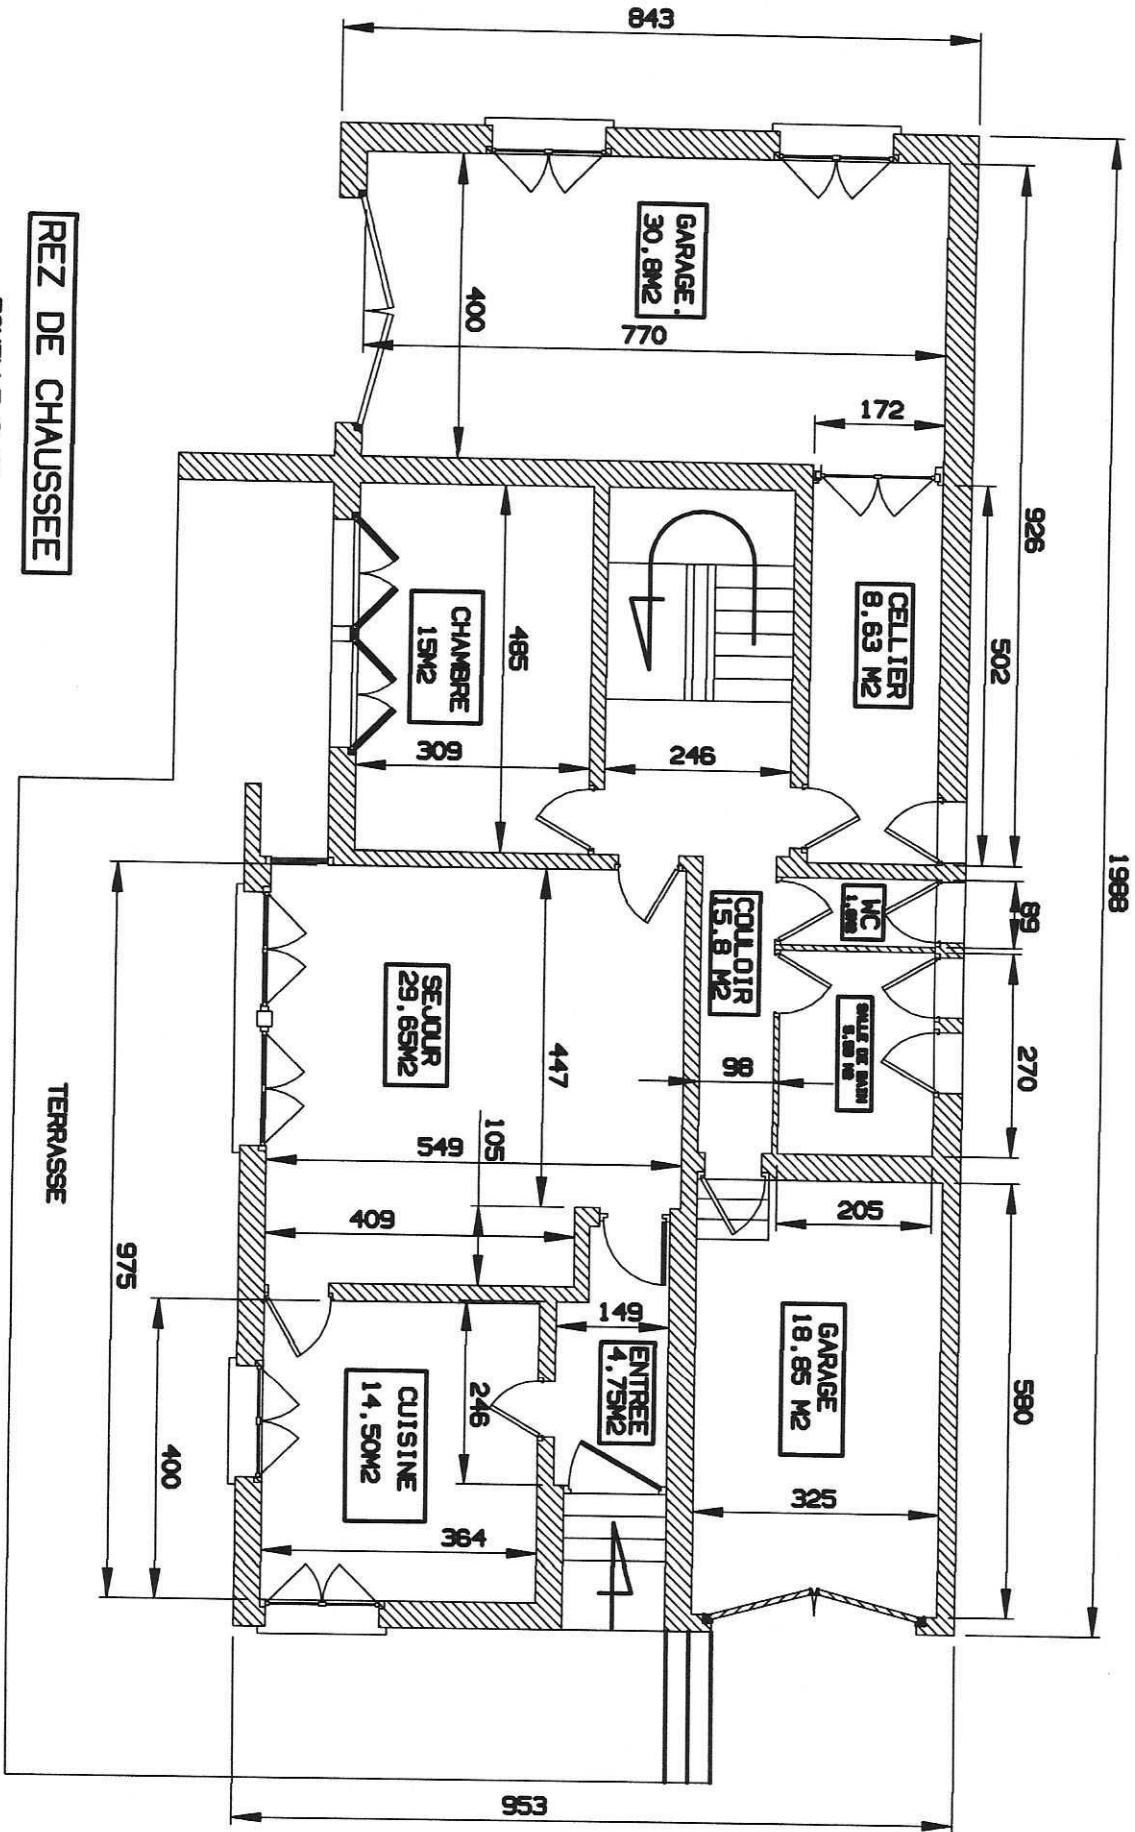

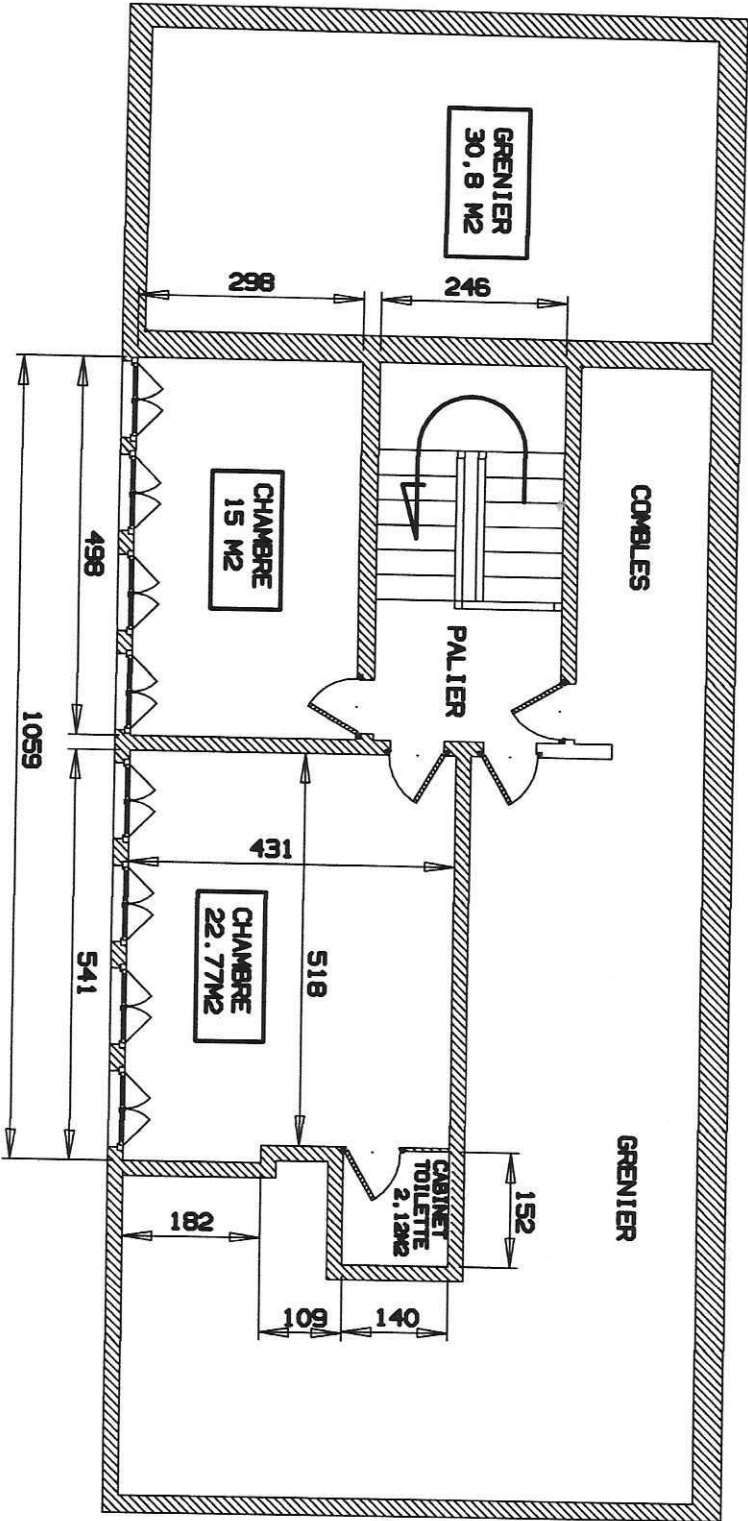

ETAGE

ECHELLE 0.01