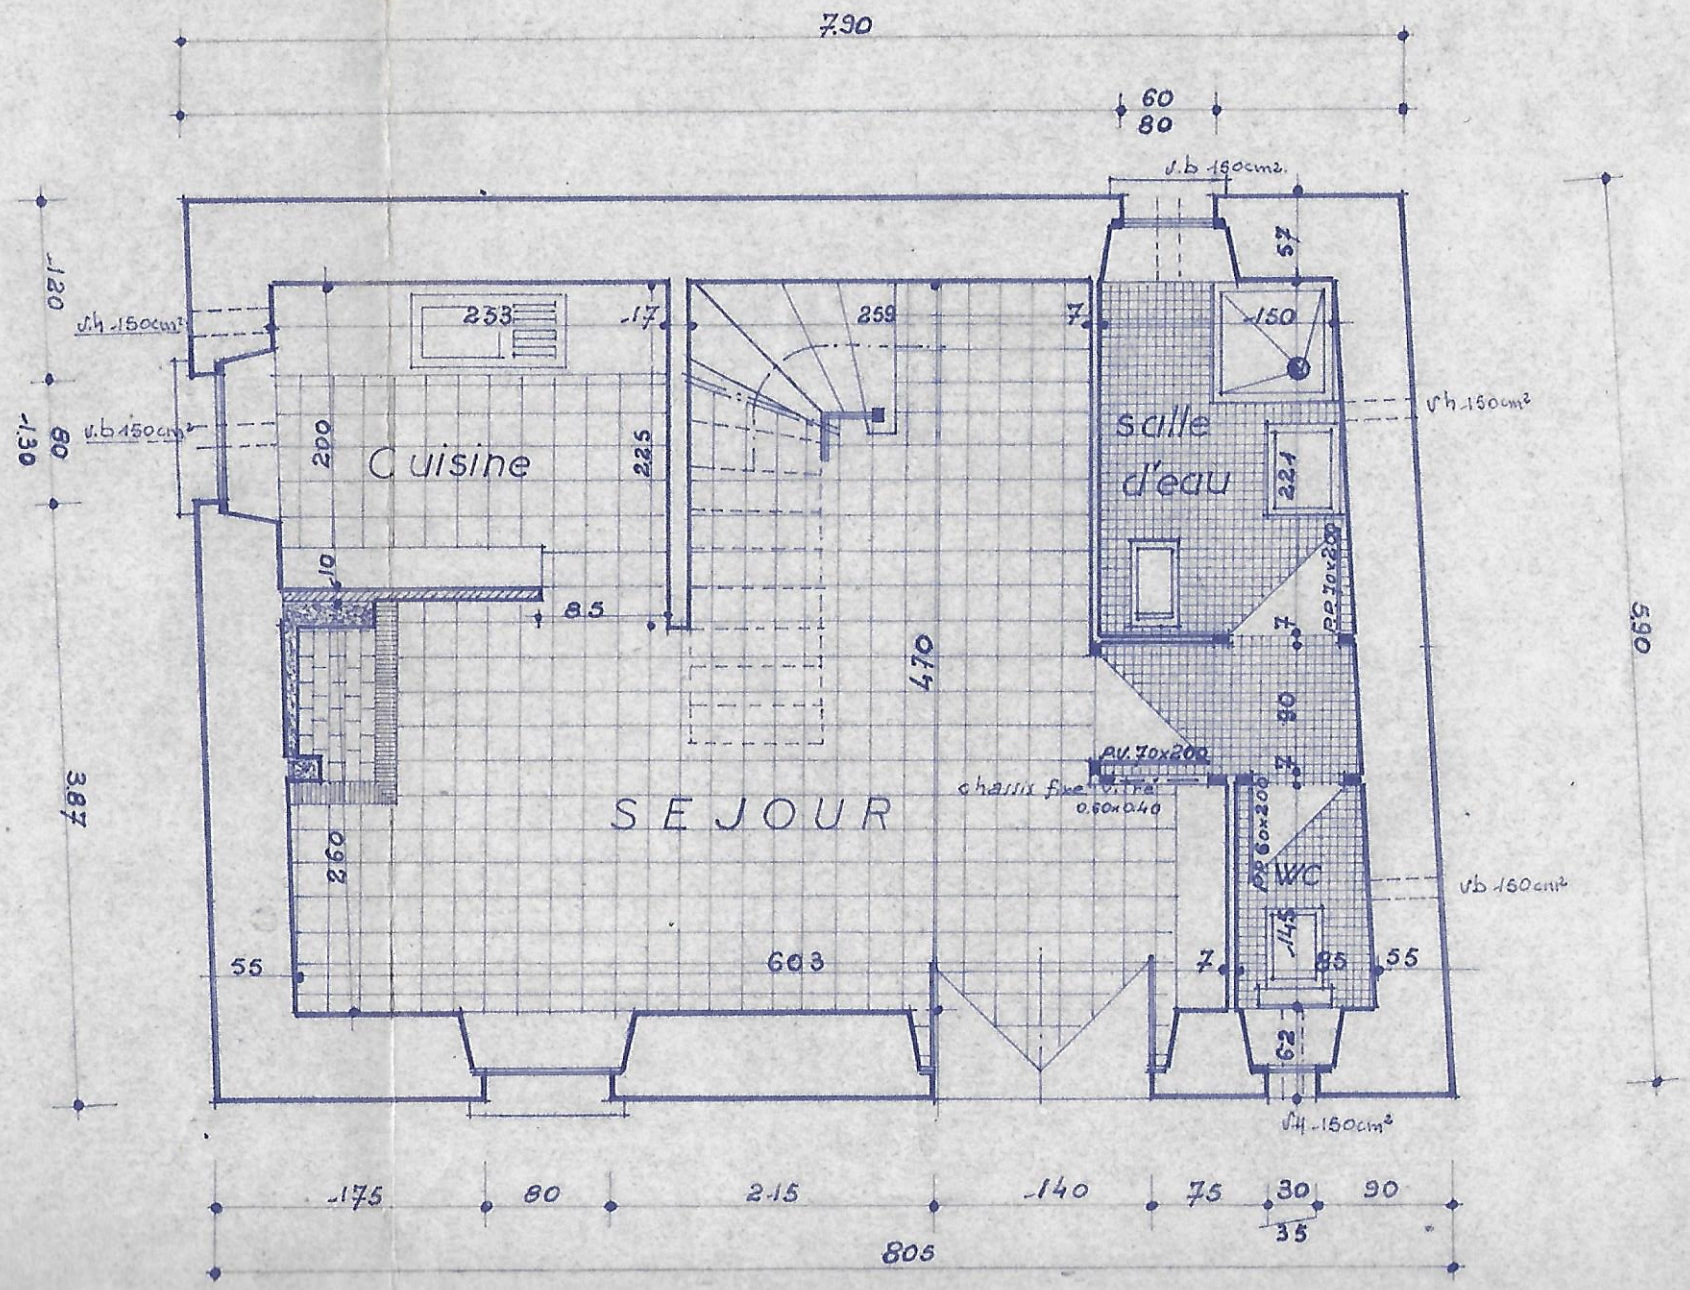

7.90
60
80
v.b 150cm2
57
-120
v.h 150cm2
v.b 150cm2
-130
80
253
-17
259
7
-150
v.h 150cm2
200
Cuisine
225
salle
d'eau
221
10
85
470
PP 70x200
7
90
7
PV 70x200
chassis fixe vitré
0.60x0.40
SEJOUR
PP 60x200
WC
v.b 150cm2
-145
55
603
7
85
55
62
v.h 150cm2
3.87
5.90
-175
80
2.15
-140
75
30
90
35
805