

127 avenue du Régiment de Bigorre - 65000 TARBES - 05 62 51 33 44

signature :

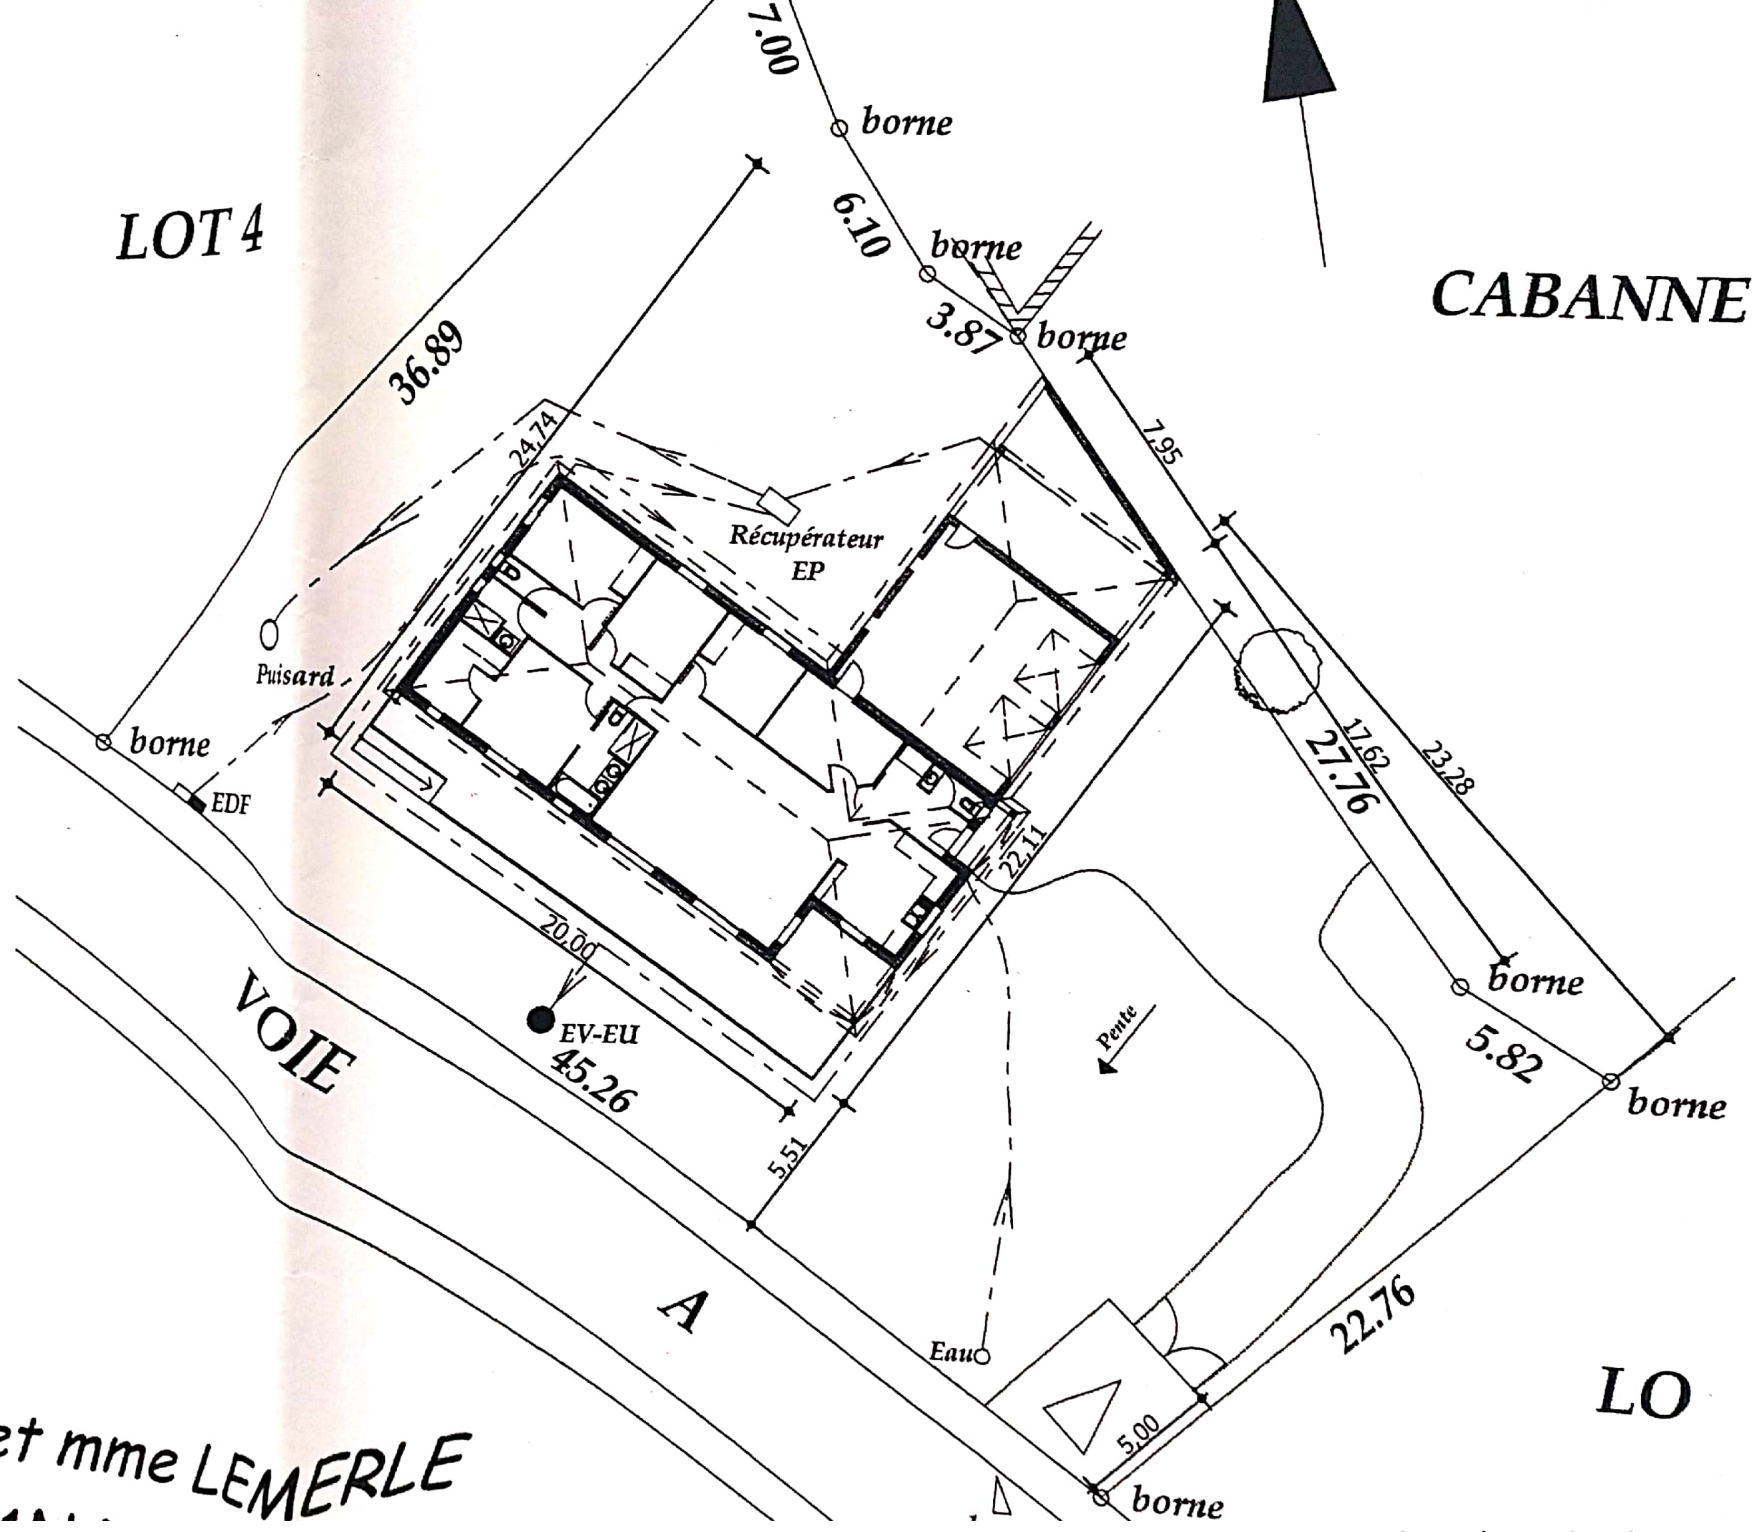


TABLEAU DES SURFACES


Entrée	7,10	
Séjour	46,50	
Cuisine	13,80	
WC	2,00	
Cellier	12,10	
Chambre 1	14,00	
Dressing	6,30	
Chambre 2	12,00	
Chambre 3	12,00	
WC	1,70	
S. d'eau	3,90	
Dégt	6,20	
Bureau	10,00	
S, Bains	6,90	
TOTAL SURFACES HABITABLES	154,50	m²
Garage	47,85	
Abri voiture	30,40	
Terrasse couverte	9,90	
Porche	1,70	
TOTAL SURFACES ANNEXES	89,85	m²


LOT 4


CABANNE




m et mme LEMERLE

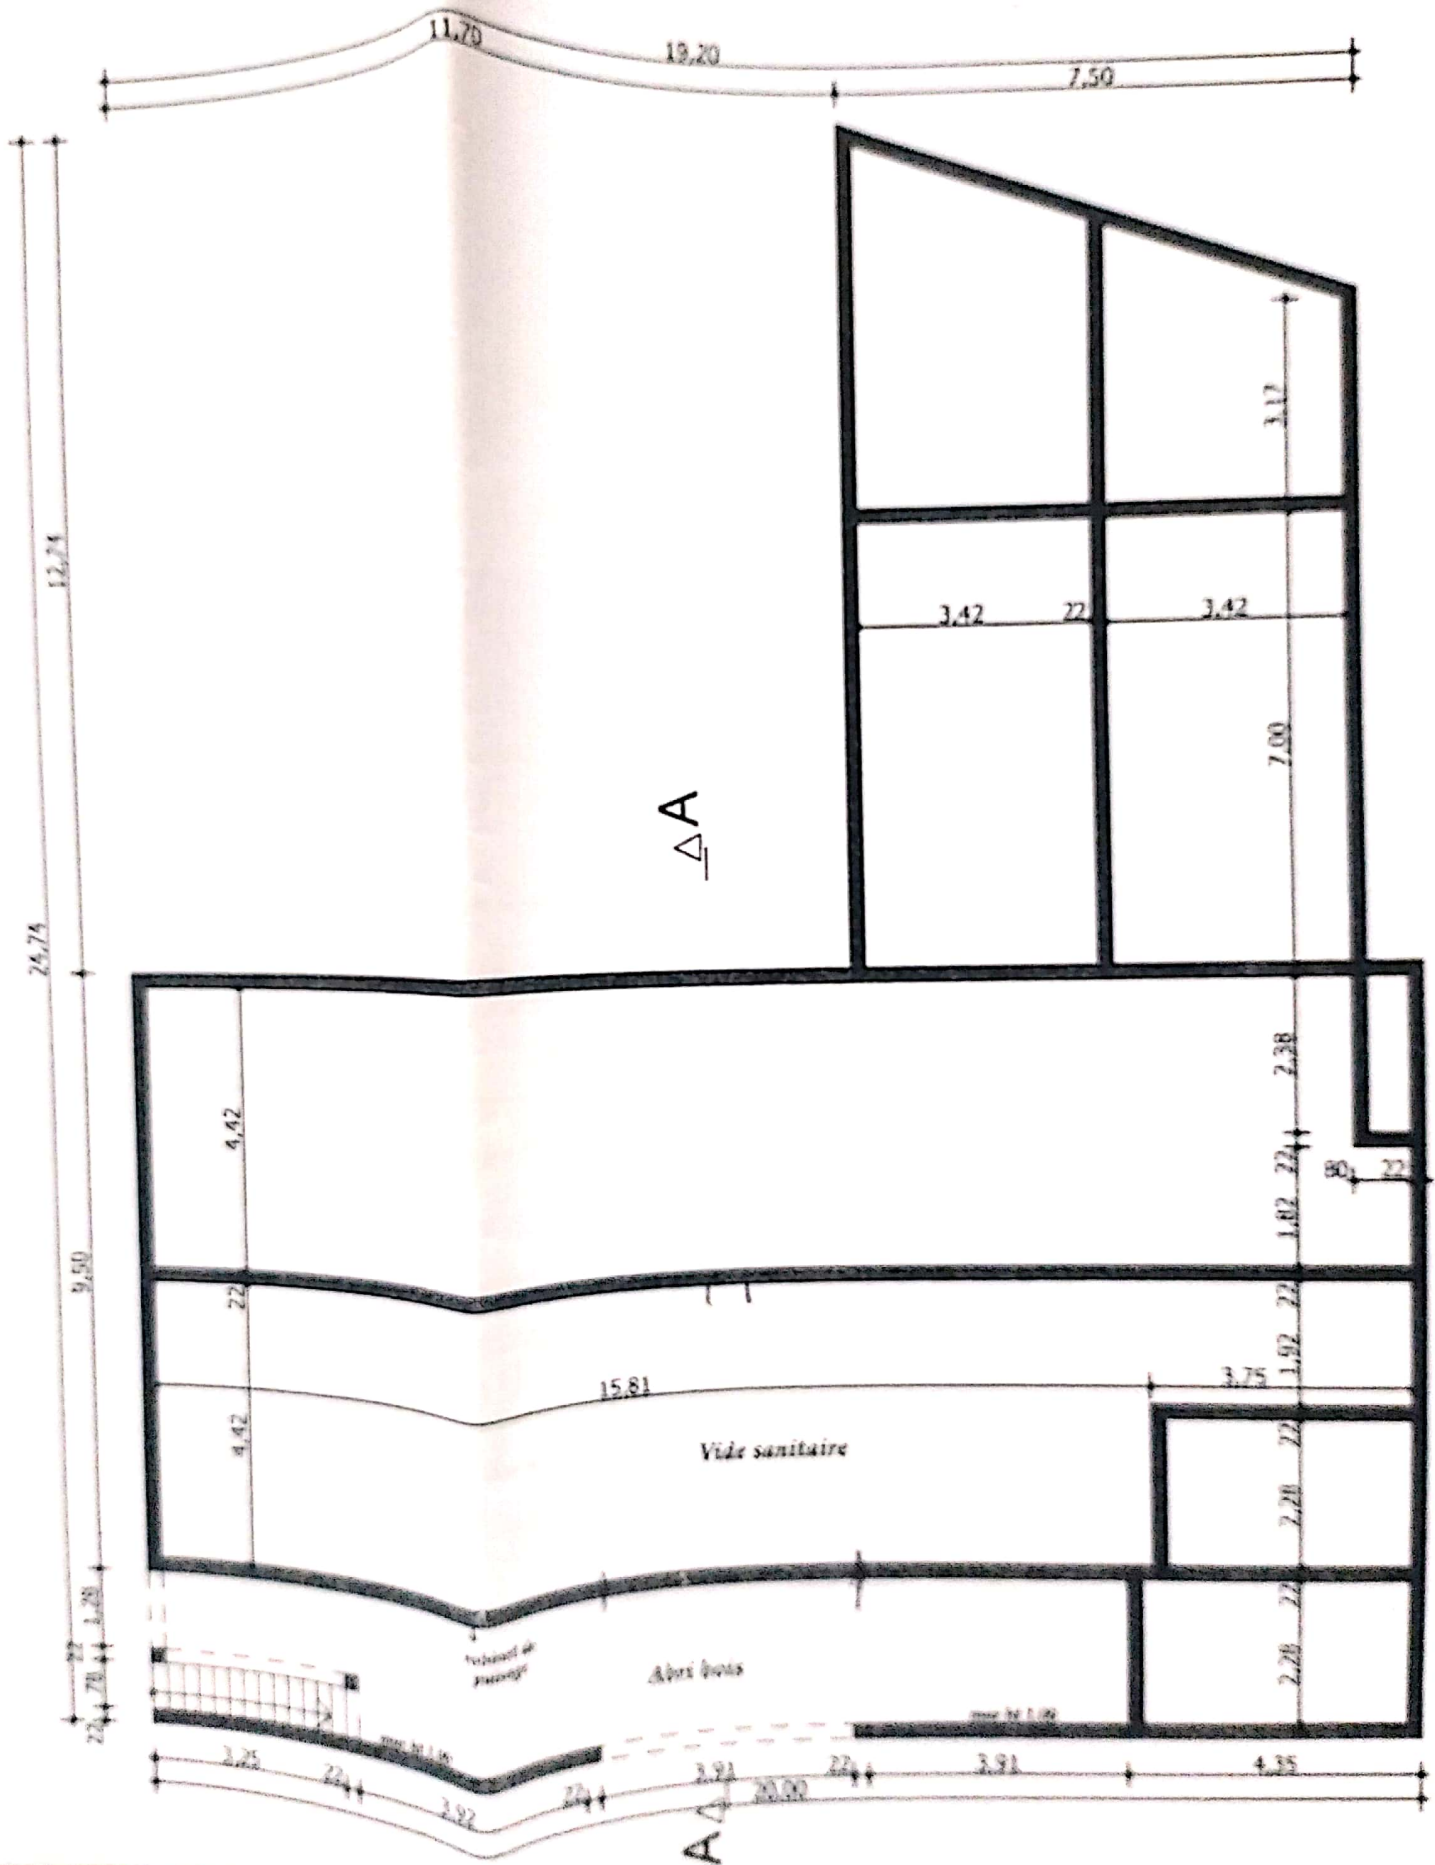

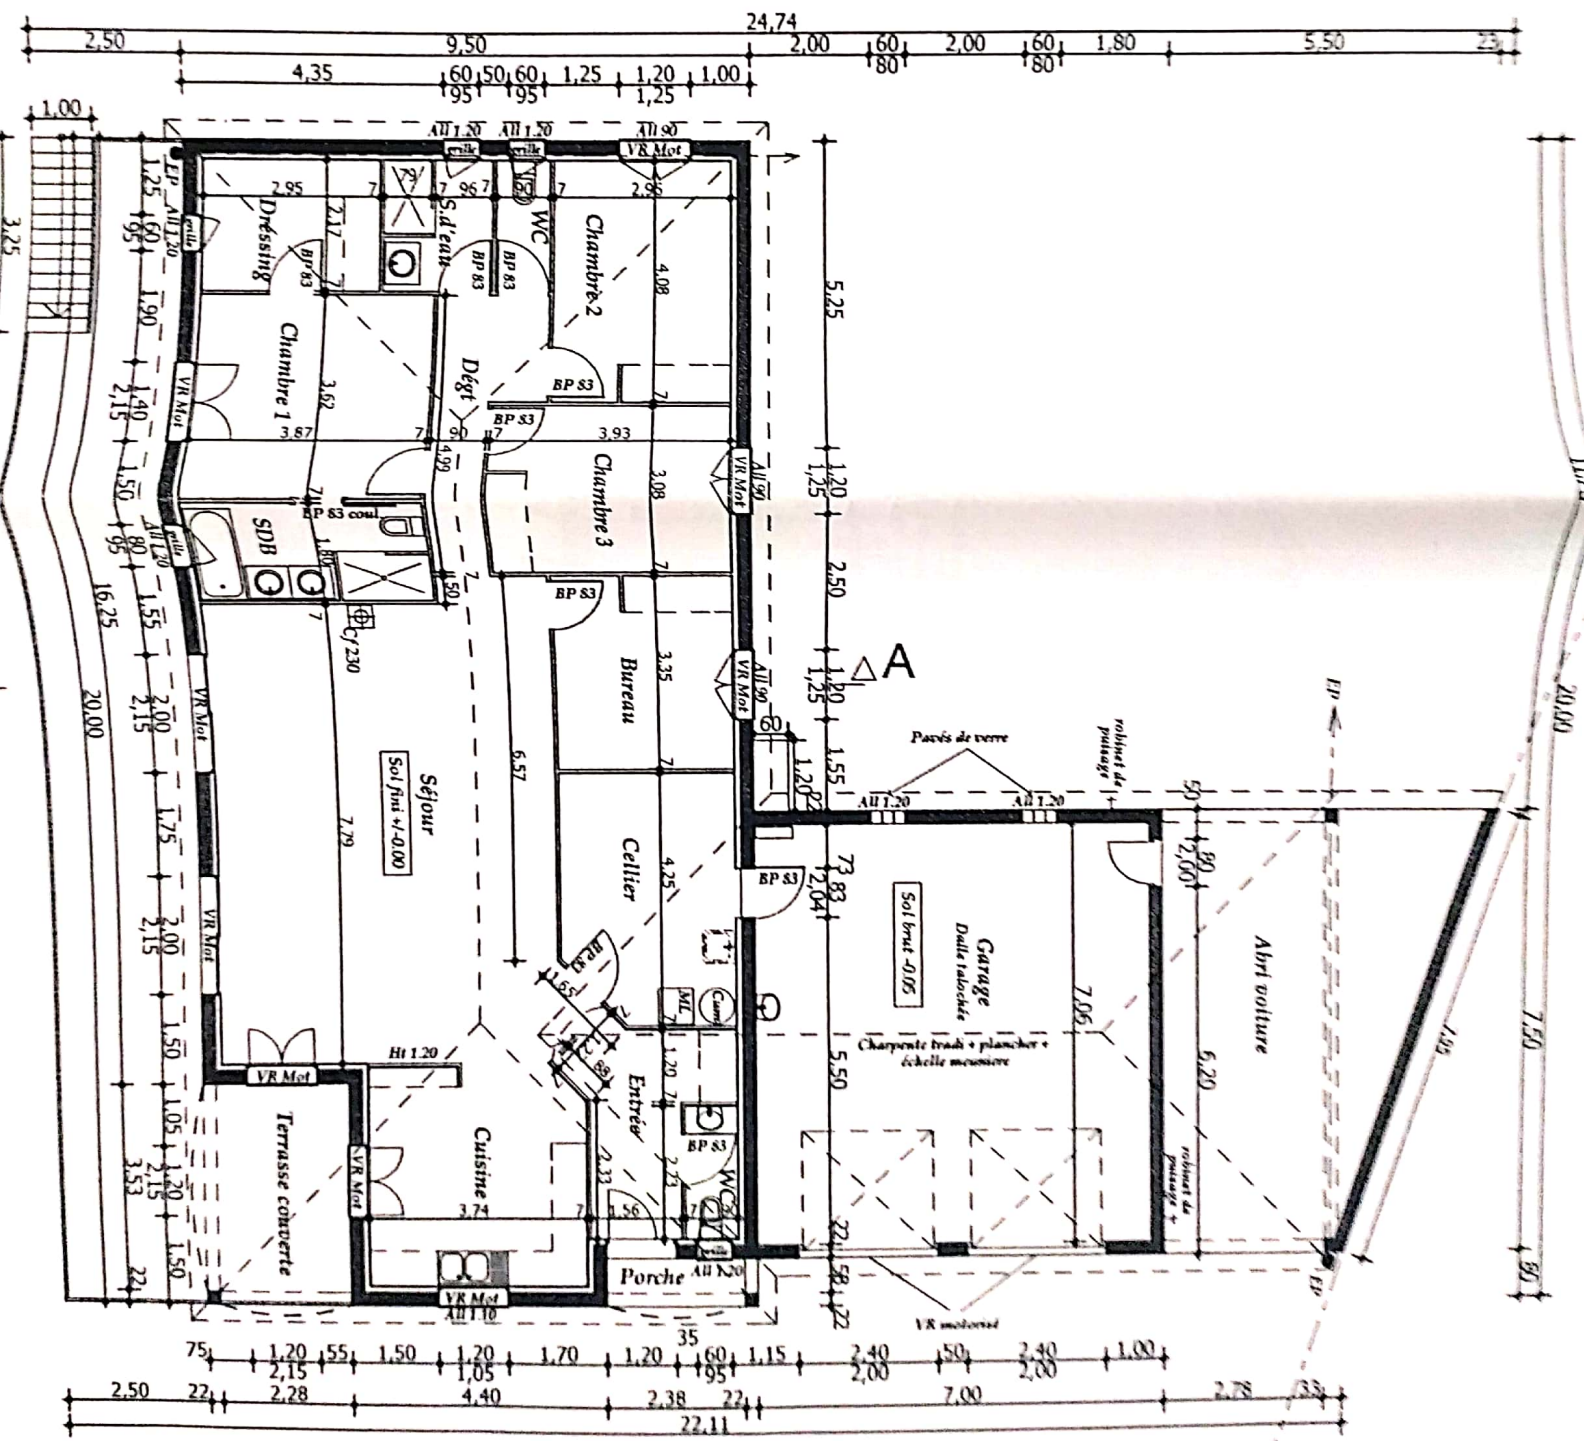


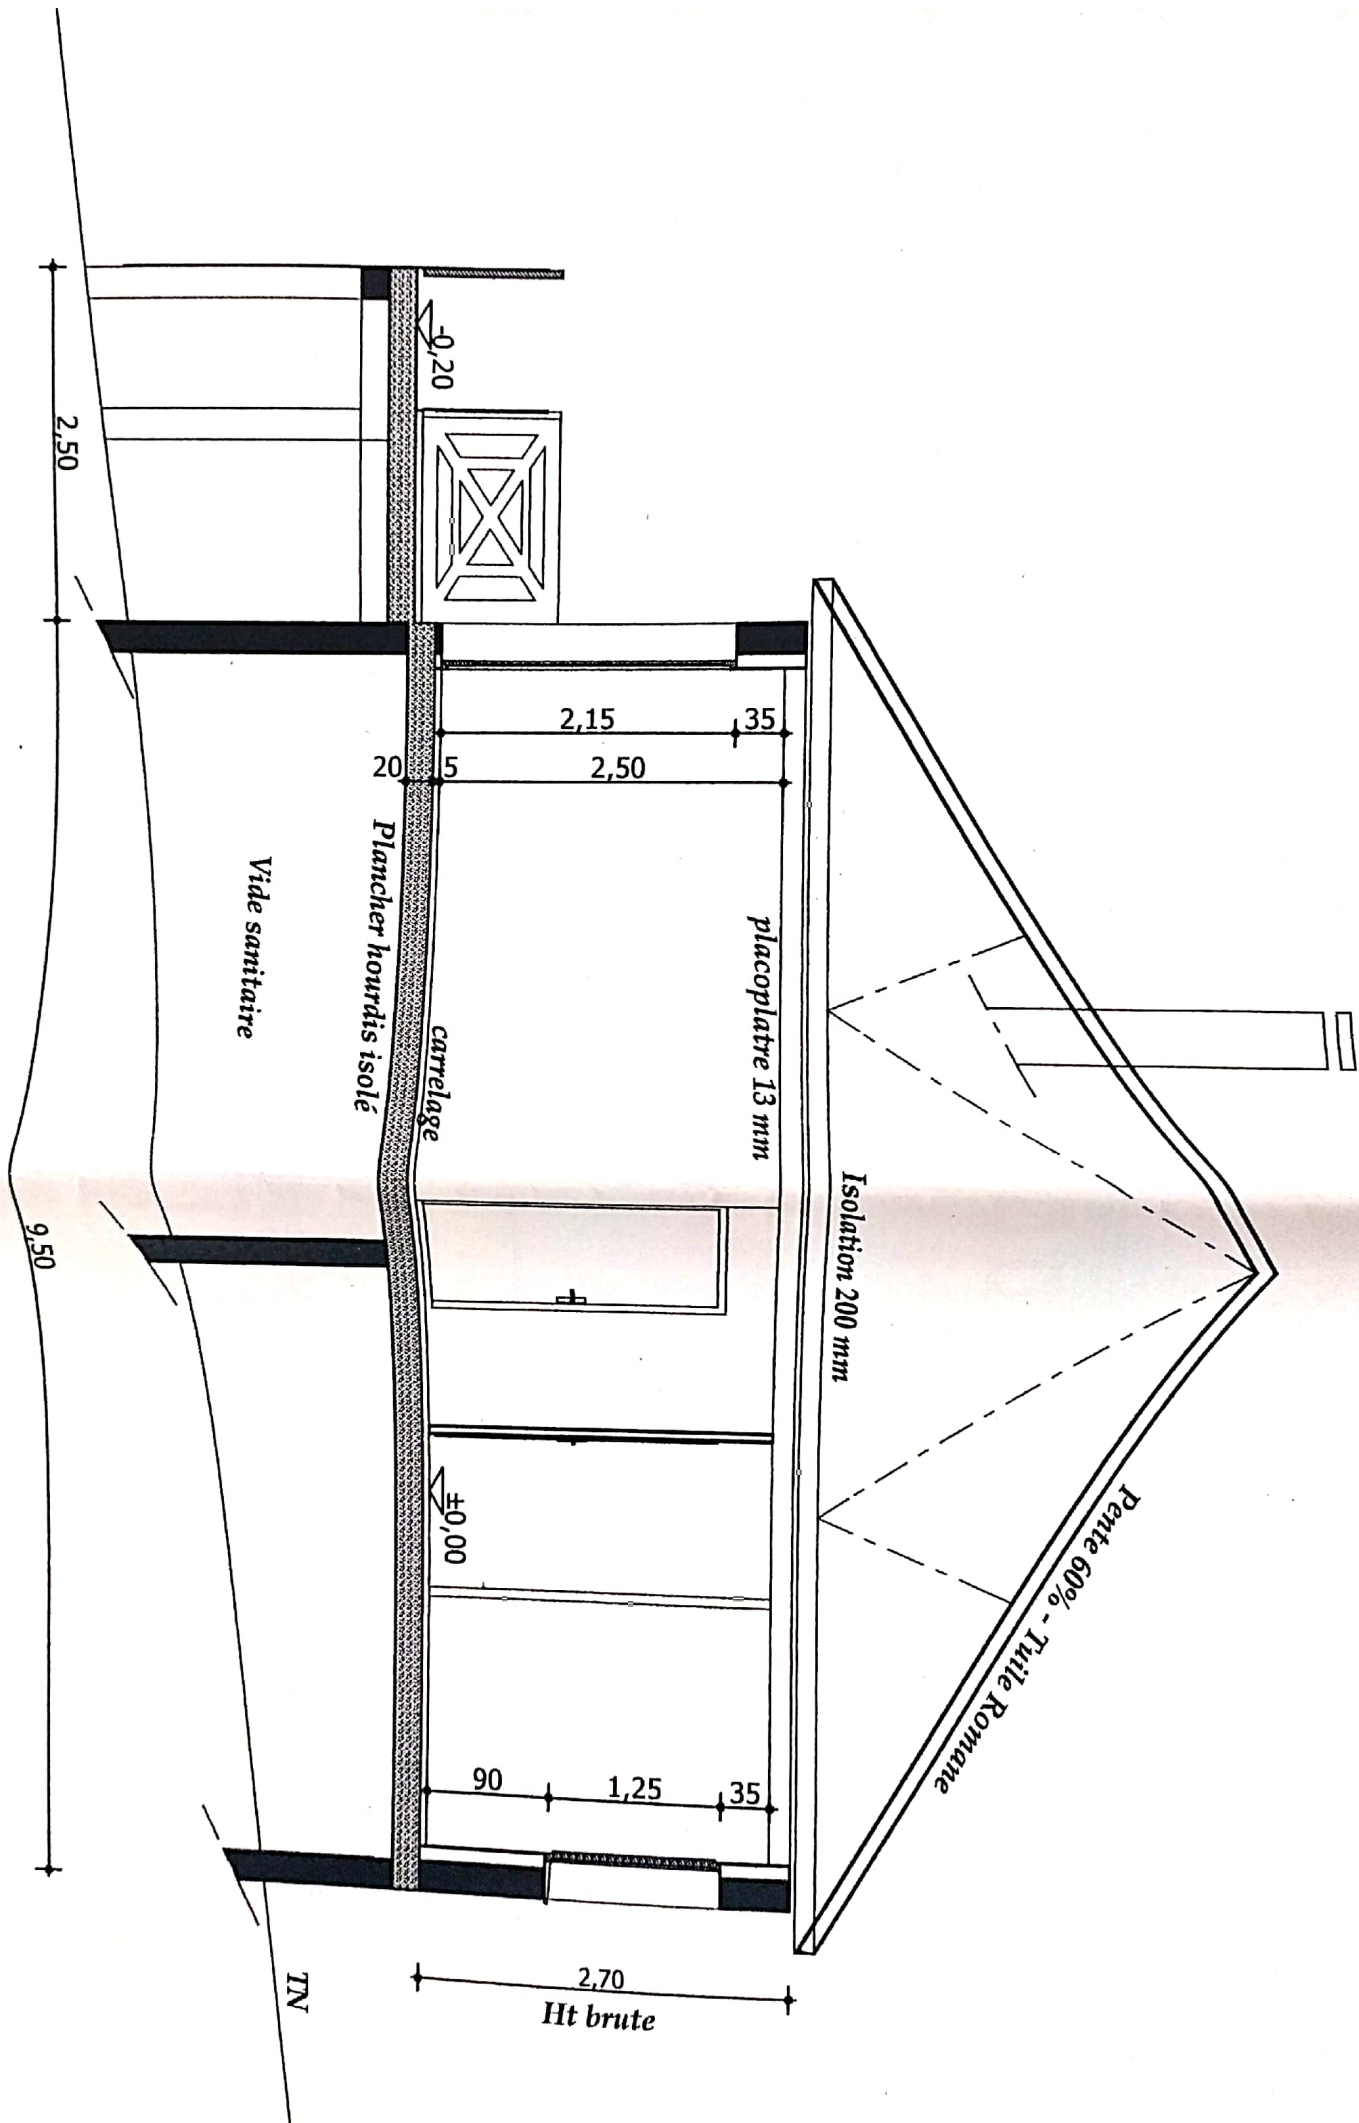

m et mme LEMERLE ELEVATIONS ech 1/100e

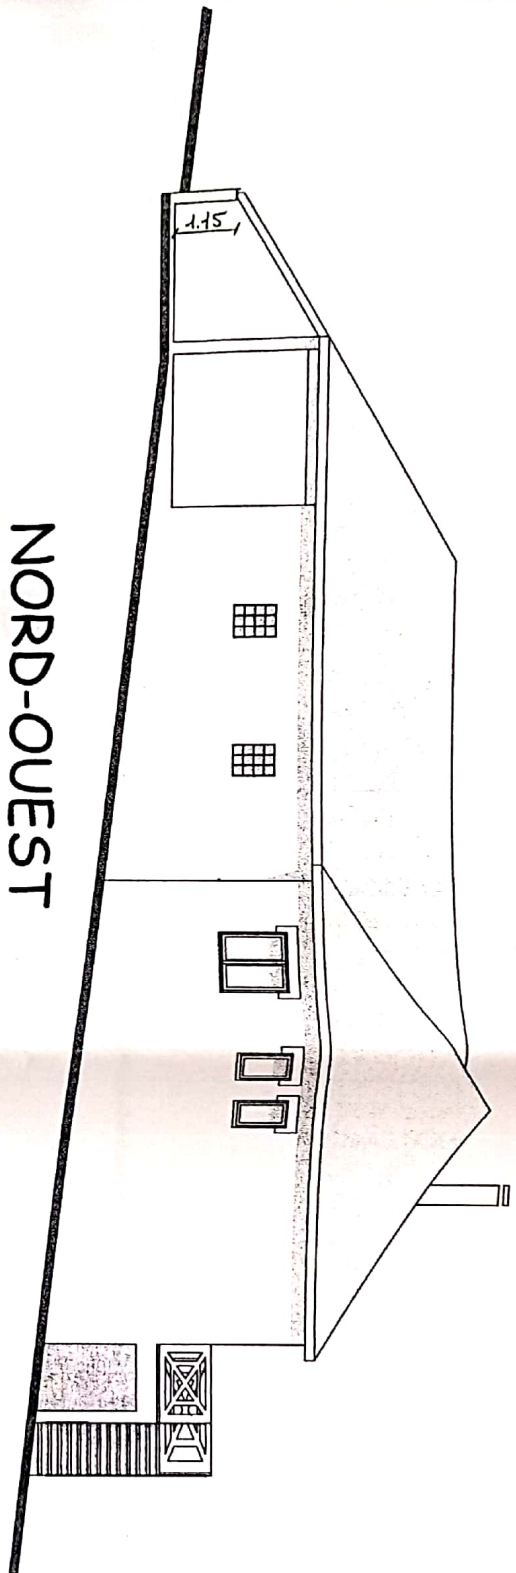


NORD-OUEST

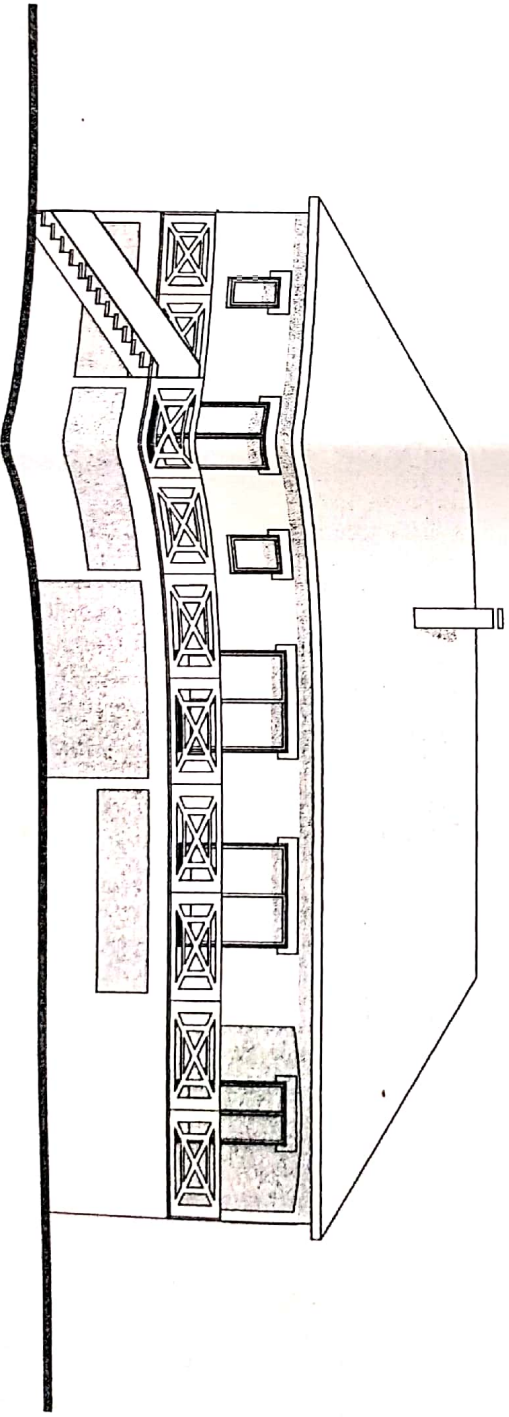


SUD-OUEST

signatures client : 

m et mme LEMERLE ELEVATIONS
ech 1/100e

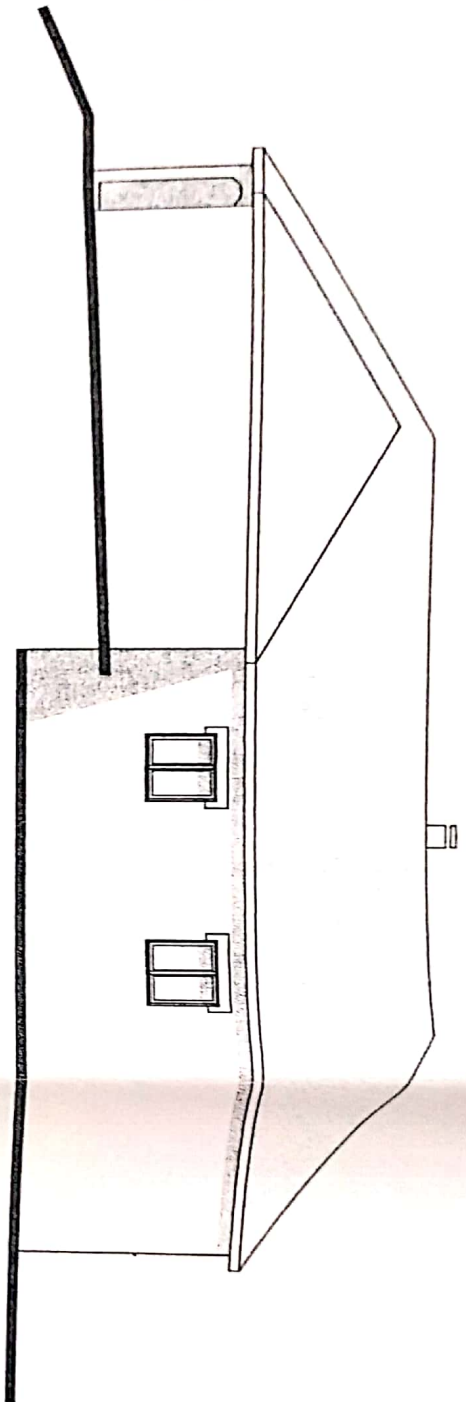

NORD-EST

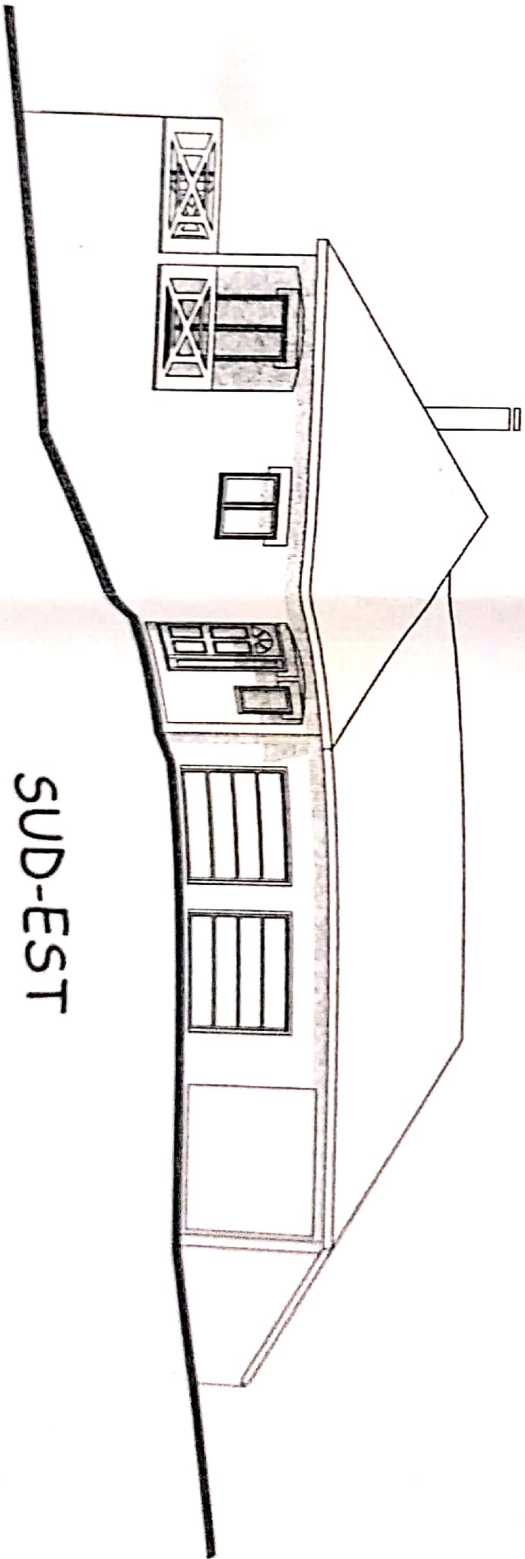

SUD-EST

Handwritten signature