

Coupe sur le toit


IMMEUBLE A PARIS, 207 RUE LAFAYETTE

RELEVÉ

PLAN DU 4° ETAGE

ECH. 0,01 P.M.

RUE LAFAYETTE

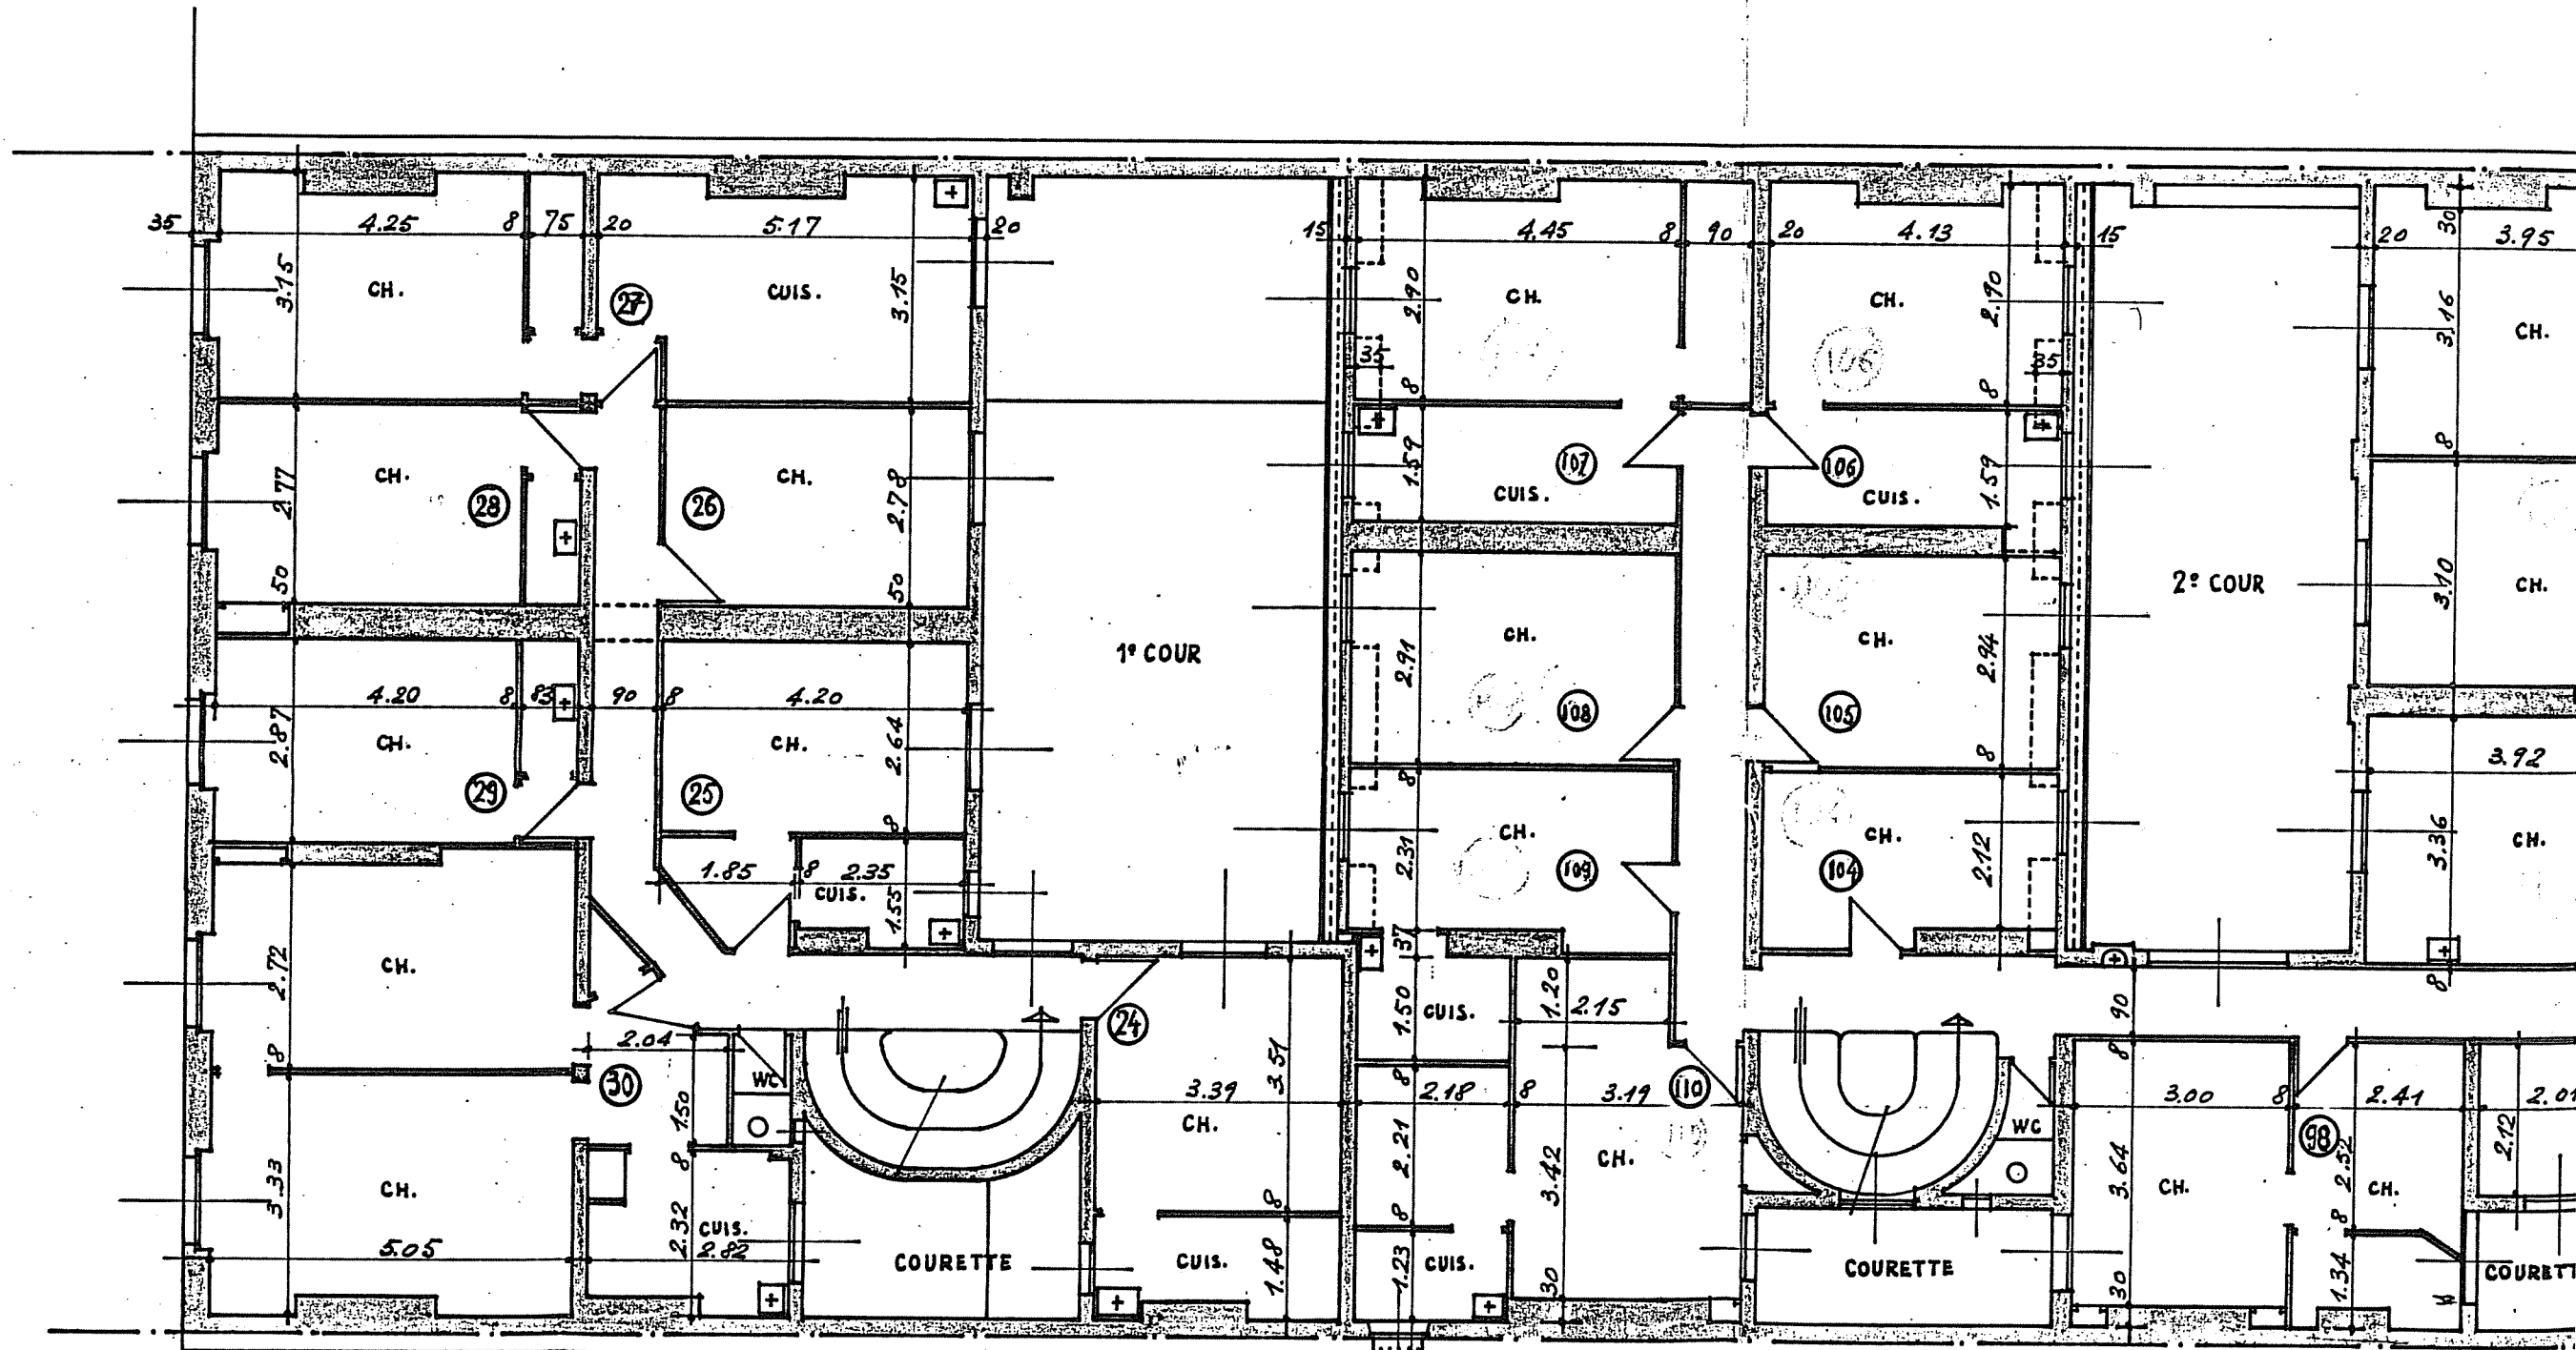

A

B


Compu sur le fait

IMMEUBLE A PARIS, 207 RUE LAFAYETTE

RELEVÉ

PLAN DU 5^e ETAGE

ECH. 0,01 P.M.

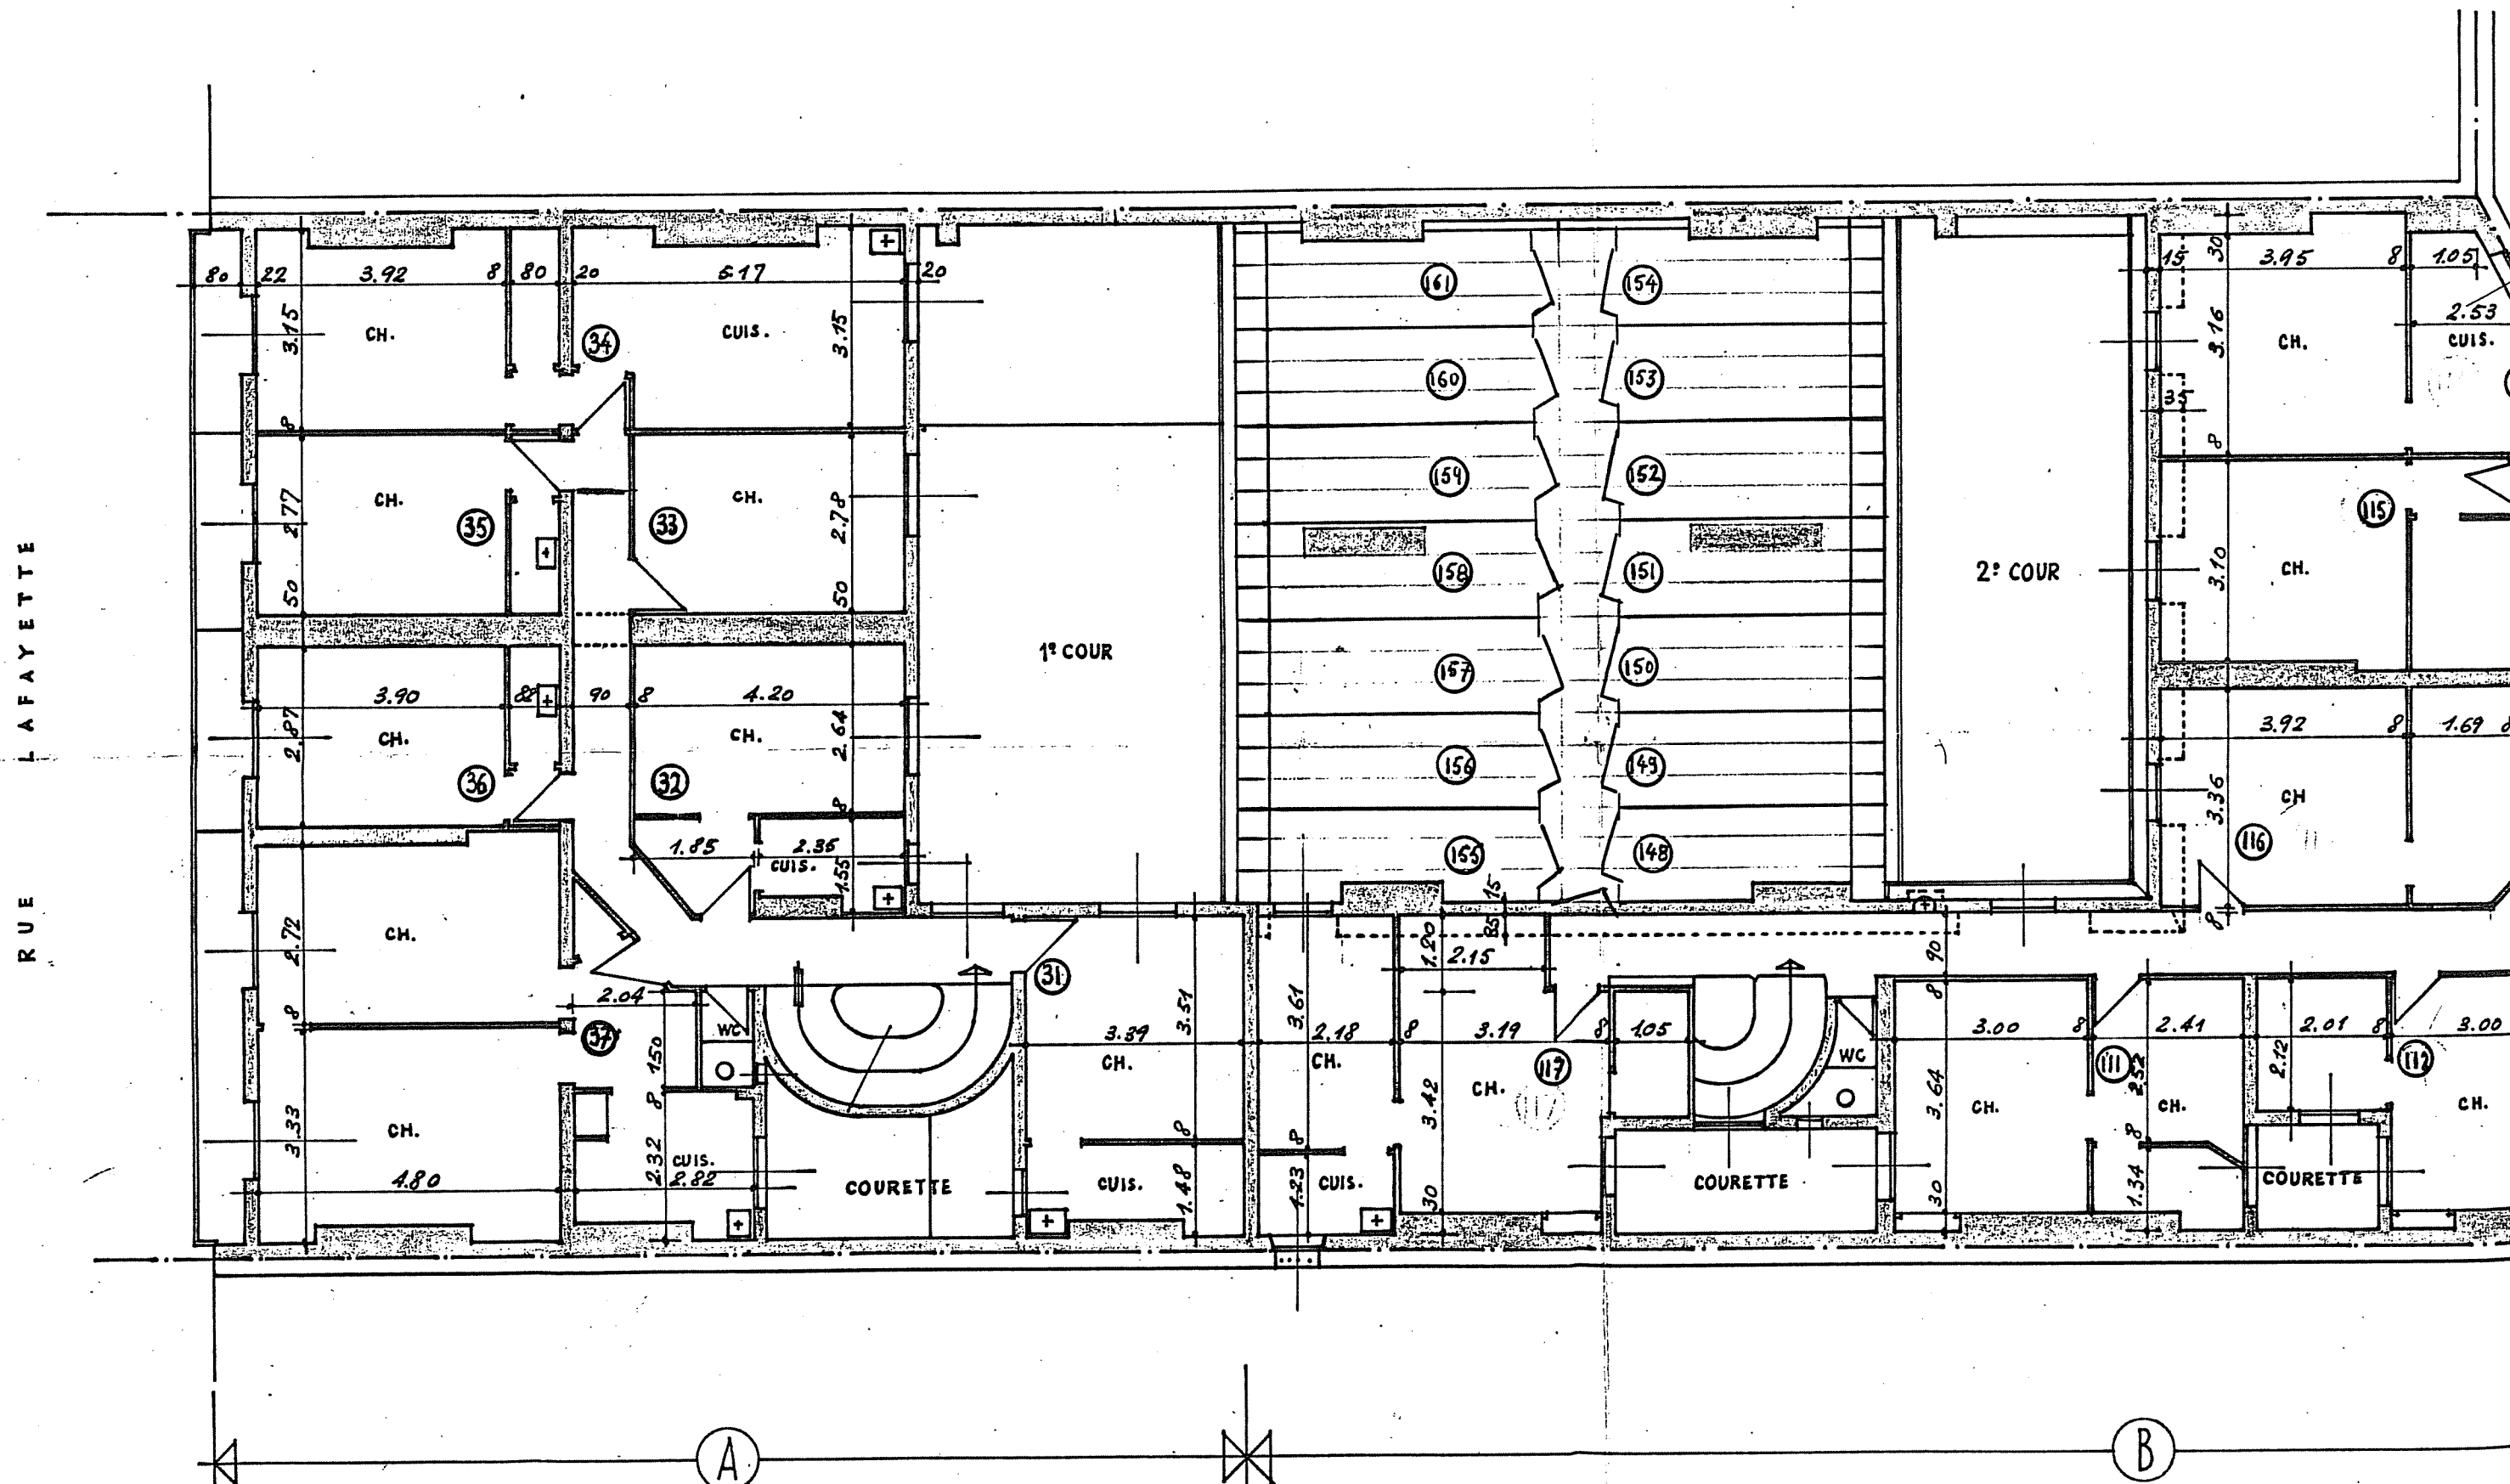

coupe sur le trait


IMMEUBLE A PARIS, 207 RUE LAFAYETTE

RELEVÉ

PLAN DU 6^e ETAGE

ECH. 0,01 P.M.

RUE LAFAYETTE

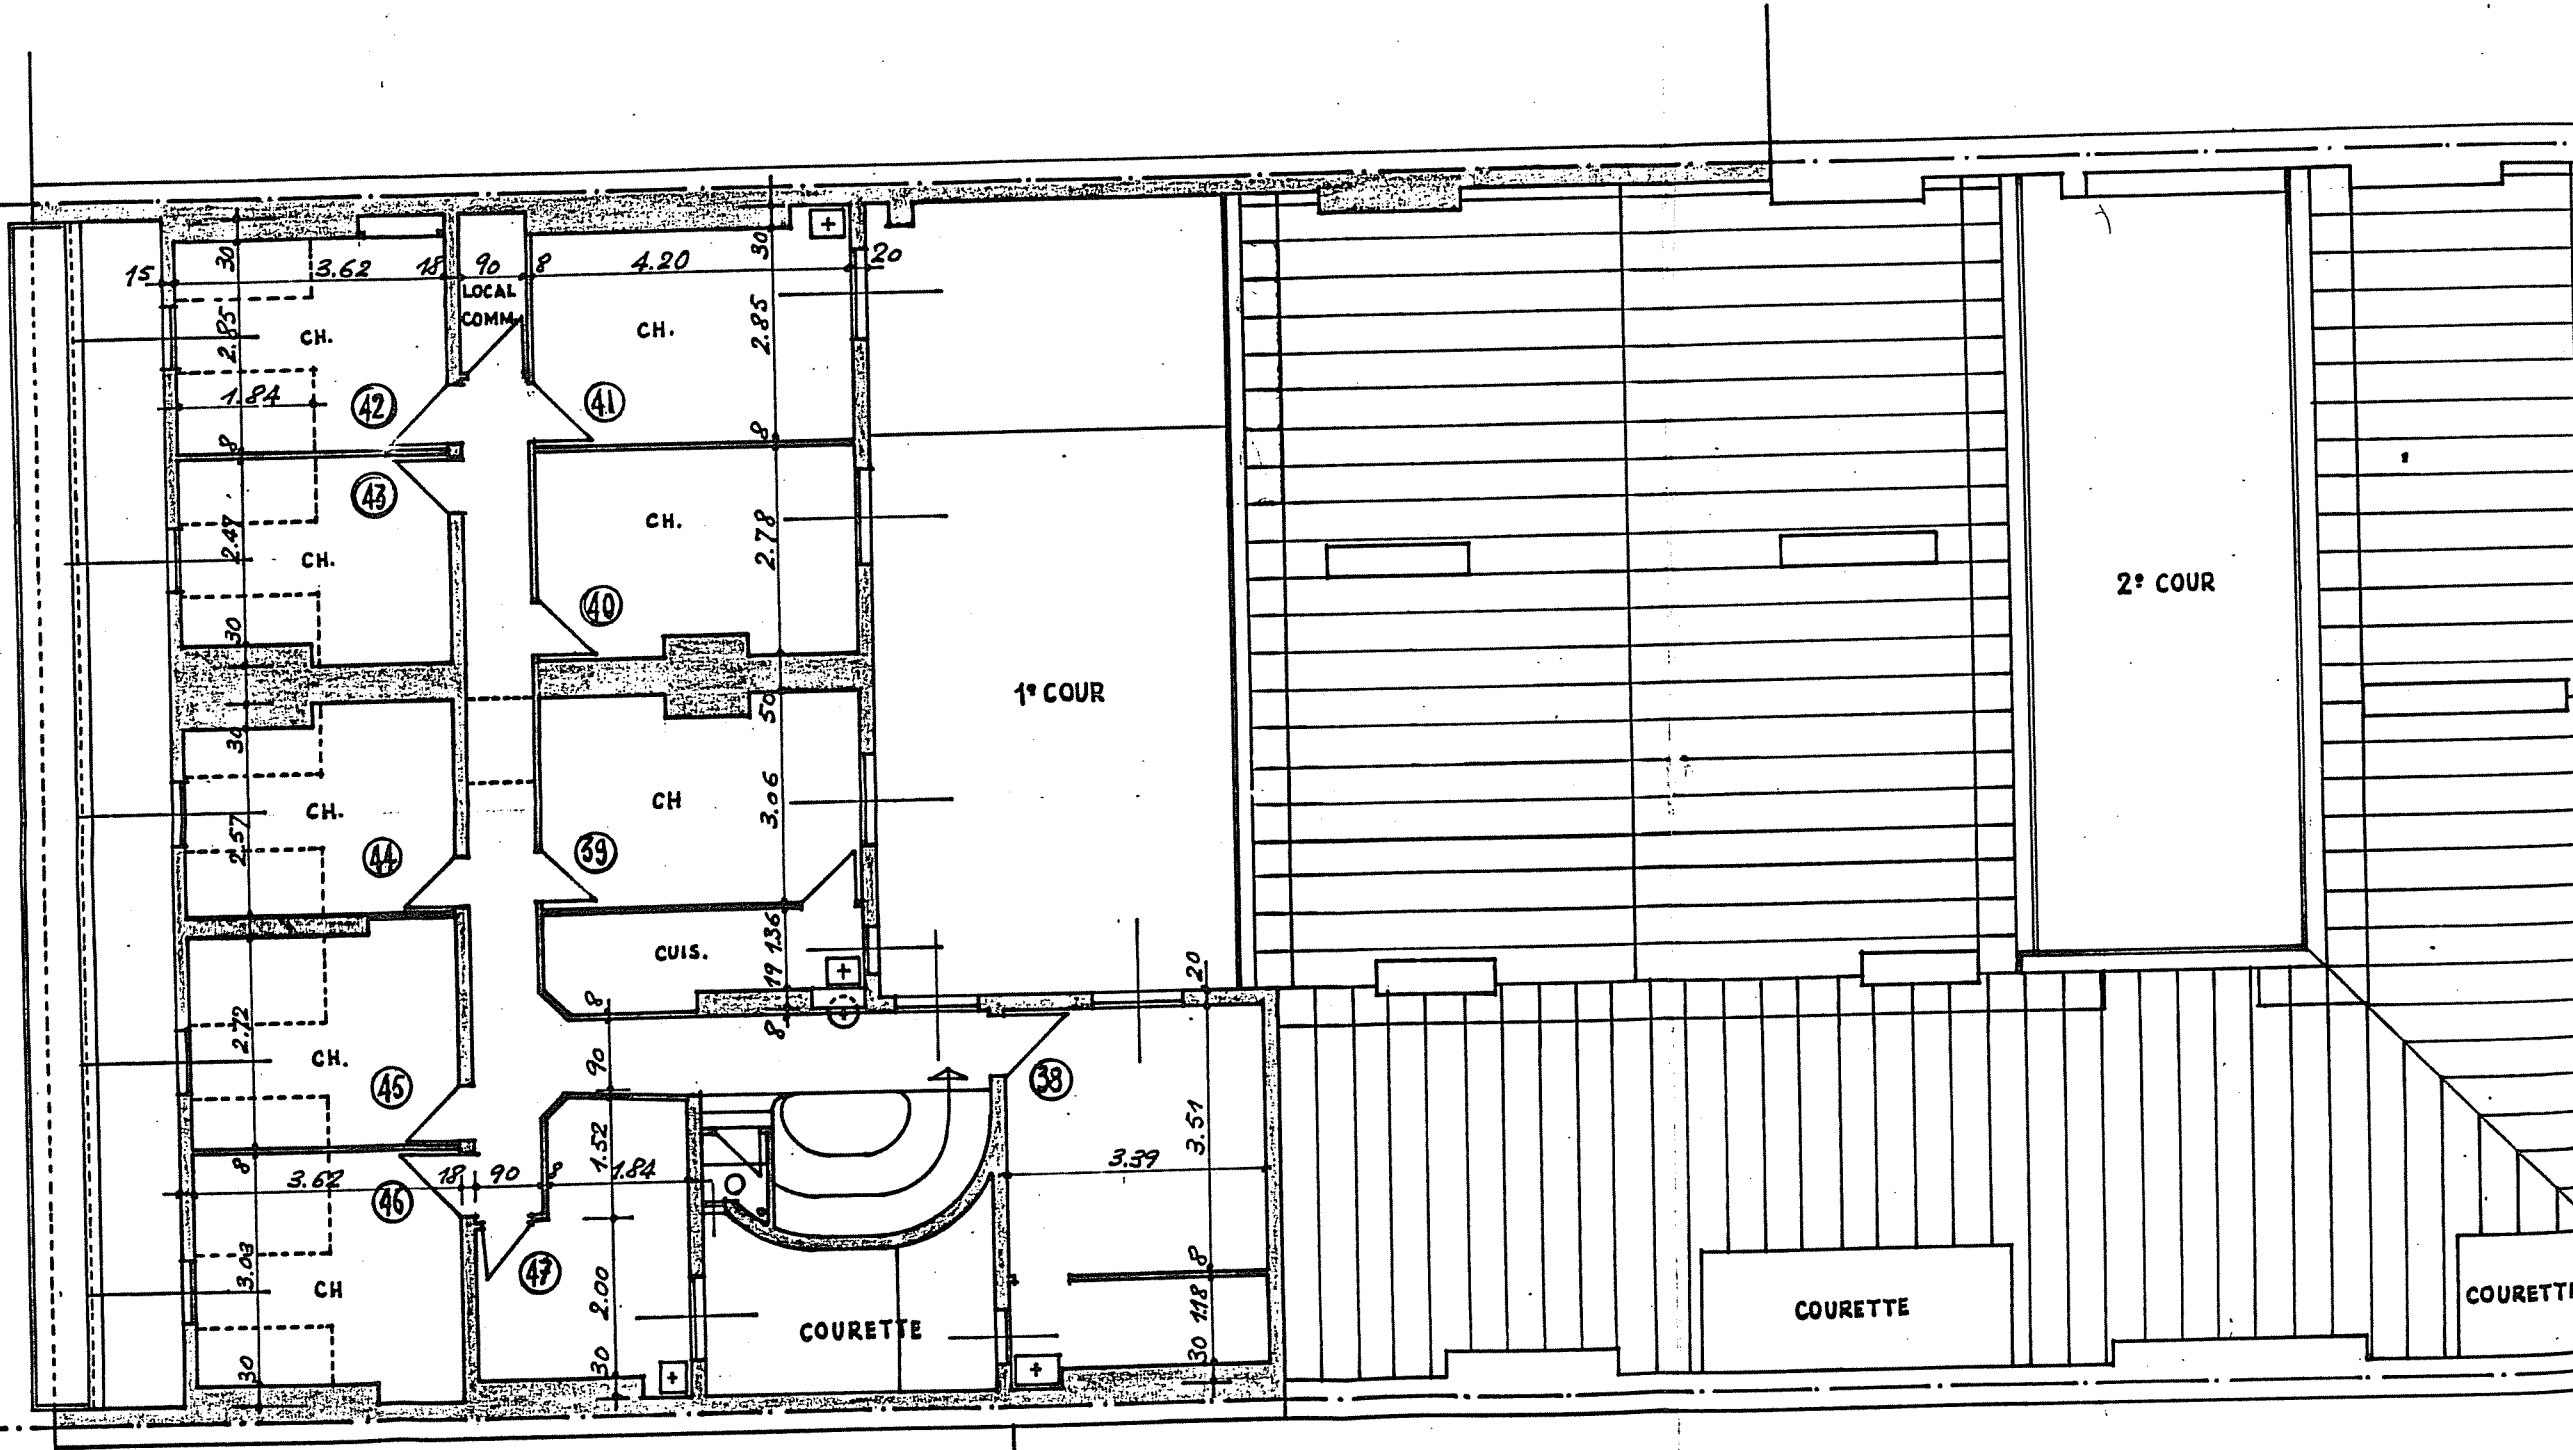

A

B