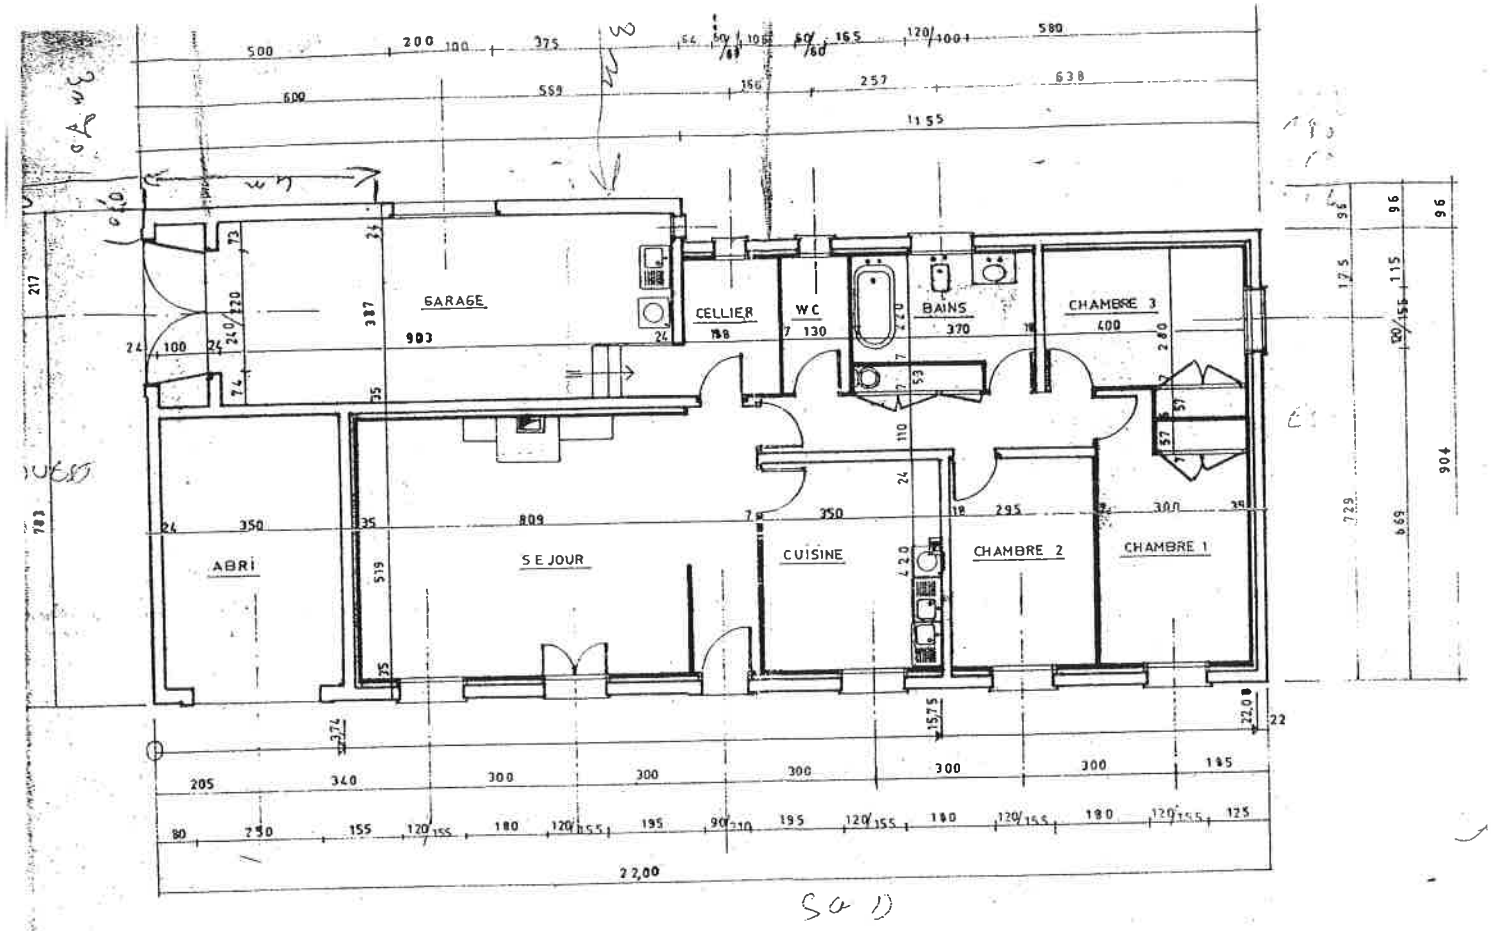

VUE EN PLAN 1/100

NAVARRET - J. Bernard
4 Rue de l'église