


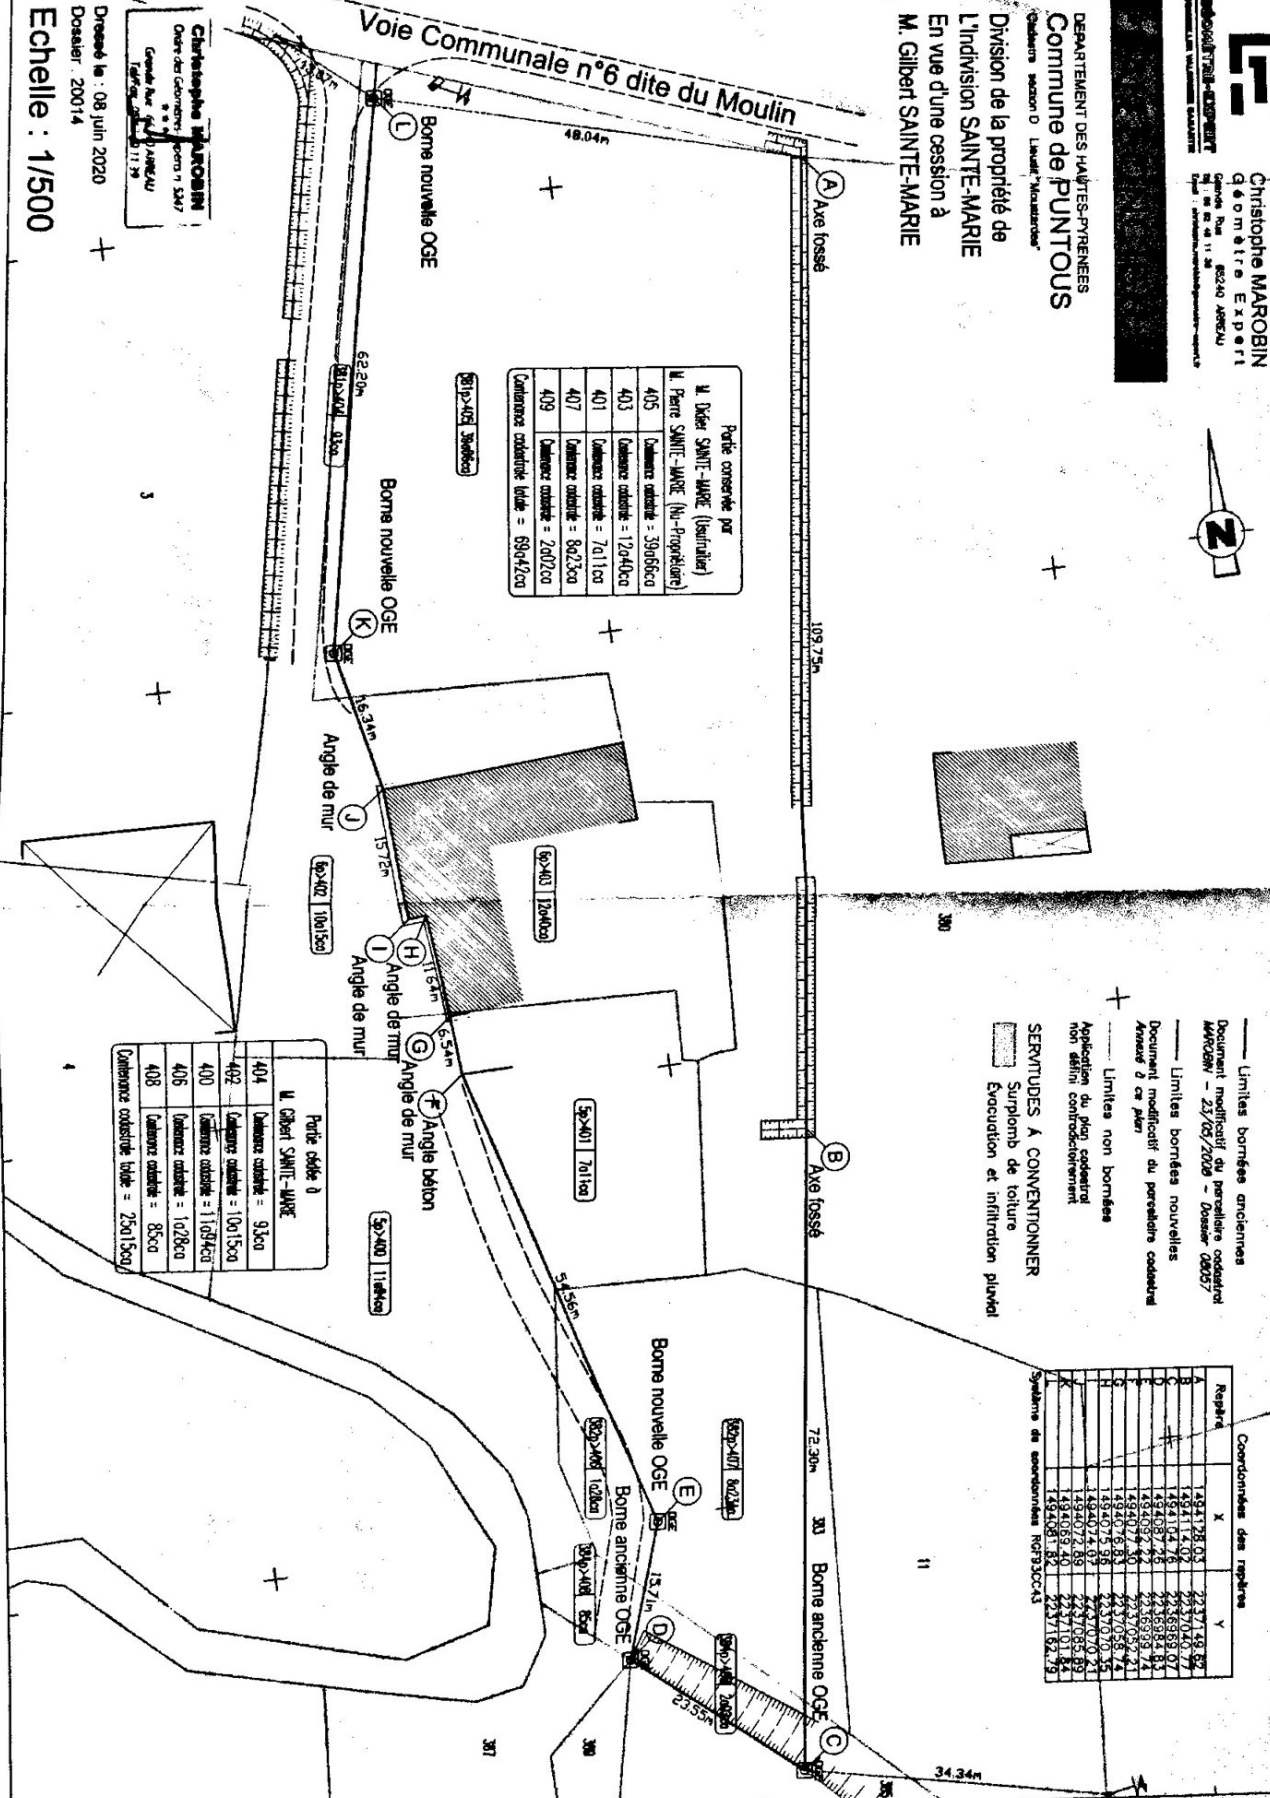

DEPARTEMENT DES HAUTES-PYRENES
Commune de PUNTOUS
 Cadastre section D Lieux-dits "Moulinier"
 Division de la propriété de
 L'indivision **SAINTE-MARIE**
 En vue d'une cession à
M. Gilbert SAINTE-MARIE

Christophe MAROBIN
 Dossiers le : 08 juin 2020
 Dossier : 20014
Echelle : 1/500



Partie conservée par
 M. Pierre SAINTE-MARIE (Nu-Propriétaire)



Partie cédée à
 M. Gilbert SAINTE-MARIE



— Limites bornées anciennes
 Document modificatif du parcelaire cadastré
 — Limites bornées nouvelles
 Document modificatif du parcelaire cadastré
 Annexes à ce plan
 + Limites non bornées
 Application du plan cadastriel
 non défini contradictoirement

SERVITUDES A CONVENTIONNER

- Surplomb de toiture
- Excavation et infiltration pluviale

Coordonnées des repères

Repère	X	Y
Système de coordonnées RFR32CC43