Département :
HAUTE GARONNE

Commune :
MONTREJEAU

Section : C
Feuille : 000 C 01

Échelle d'origine : 1/1250
Échelle d'édition : 1/500

Date d'édition : 04/07/2019
(fuseau horaire de Paris)

Coordonnées en projection : RGF93CC43
©2017 Ministère de l'Action et des Comptes publics

DIRECTION GÉNÉRALE DES FINANCES PUBLIQUES

PLAN DE SITUATION

Le plan visualisé sur cet extrait est géré par le centre des impôts foncier suivant :
SAINT-GAUDENS
Place du Pilat 31800
31800 SAINT GAUDENS
tél. 05 61 94 85 30 -fax 05 61 94 85 35
cdif.saint-gaudens@dgfip.finances.gouv.fr

Cet extrait de plan vous est délivré par :
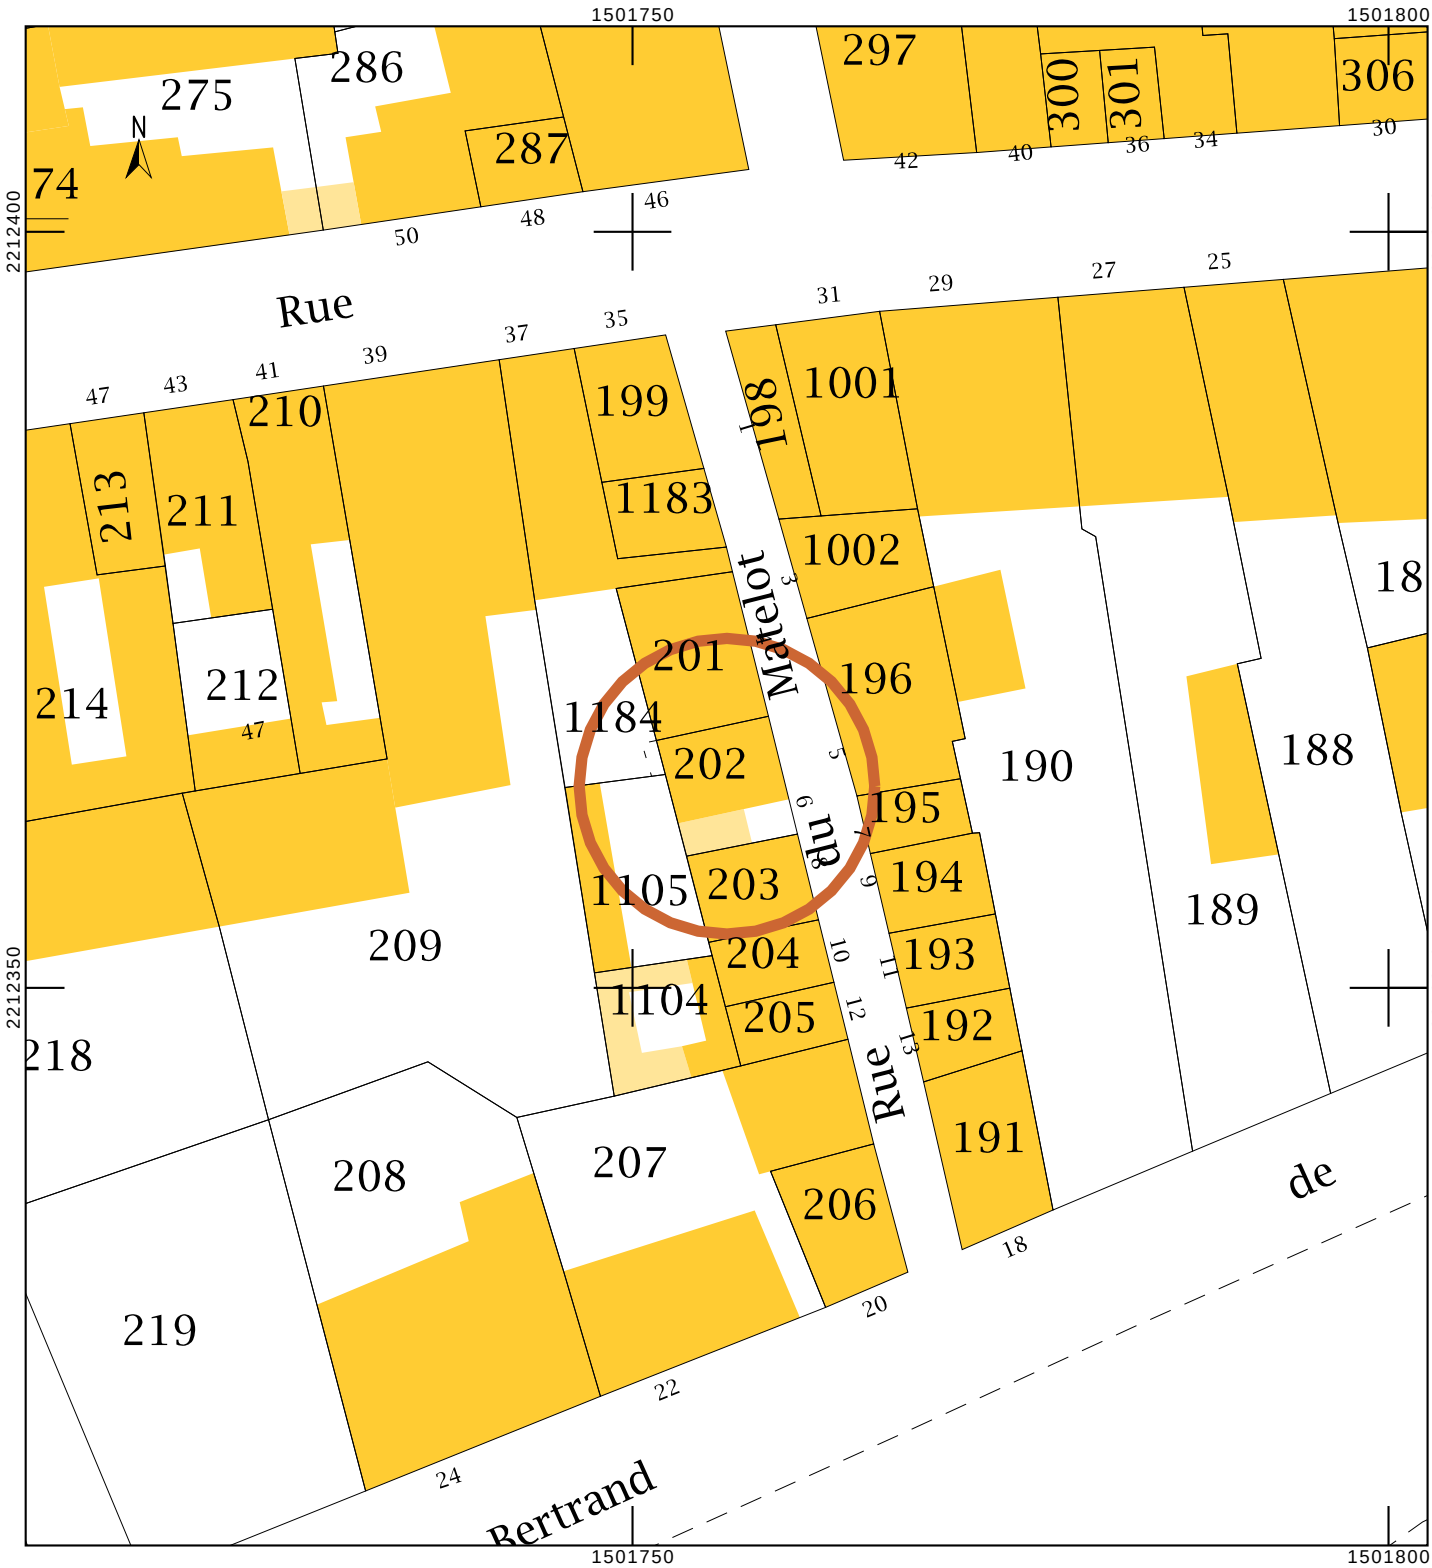
cadastre.gouv.fr