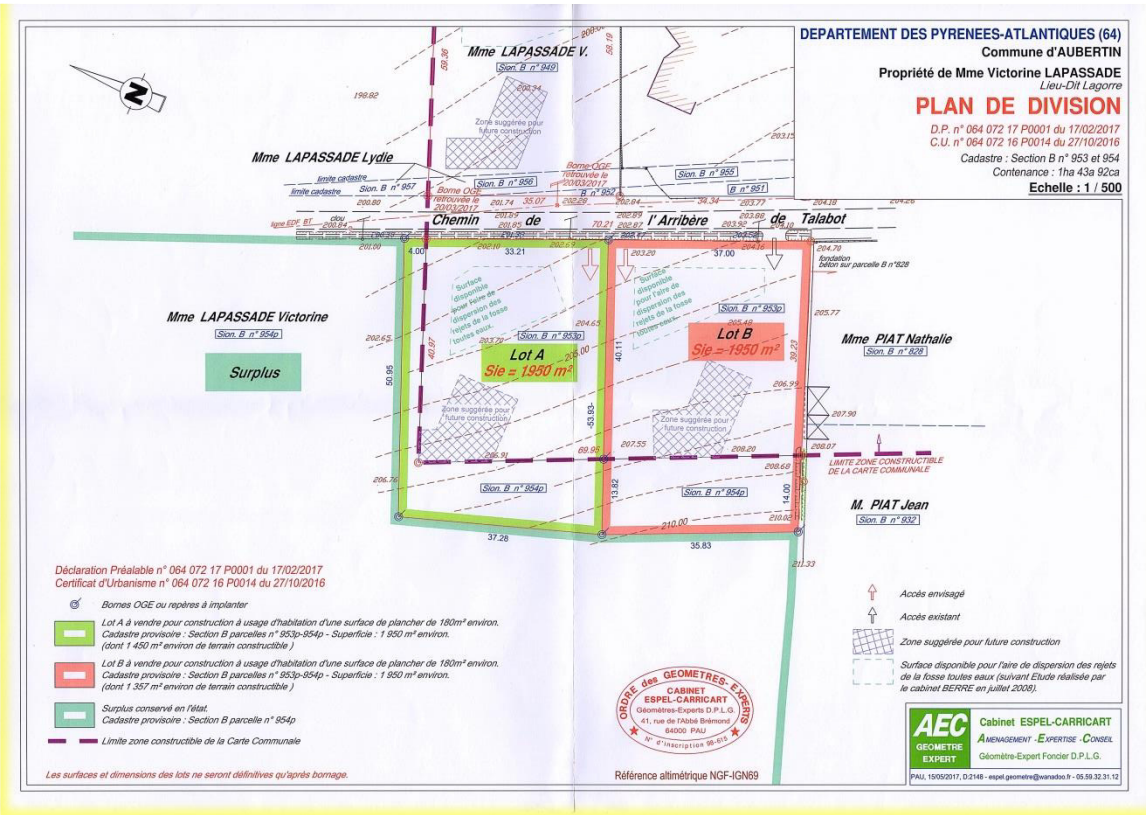
DEPARTEMENT DES PYRENEES-ATLANTIQUES (64)
Commune d'AUBERTIN
Propriété de Mme Victorine LAPASSADE
Lieu-Dit Lagorre
PLAN DE DIVISION
D.P. n° 064 072 17 P0001 du 17/02/2017
C.U. n° 064 072 16 P0014 du 27/10/2016
Cadastre : Section B n° 953 et 954
Contenance : 1ha 43a 92ca
Echelle : 1 / 500
Mme LAPASSADE V.
Mme LAPASSADE Lydie
Mme LAPASSADE Victorine
Surplus
Chemin de l'Arribère de Talabot
Lot A
Sie = 1950 m²
Lot B
Sie = 1950 m²
Mme PIAT Nathalie
M. PIAT Jean
LIMITE ZONE CONSTRUCTIBLE DE LA CARTE COMMUNALE
Déclaration Préalable n° 064 072 17 P0001 du 17/02/2017
Certificat d'Urbanisme n° 064 072 16 P0014 du 27/10/2016
Bornes OGE ou repères à implanter
Lot A à vendre pour construction à usage d'habitation d'une surface de plancher de 180m² environ.
Cadastre provisoire : Section B parcelles n° 953p-954p - Superficie : 1 950 m² environ.
(dont 1 450 m² environ de terrain constructible)
Lot B à vendre pour construction à usage d'habitation d'une surface de plancher de 180m² environ.
Cadastre provisoire : Section B parcelles n° 953p-954p - Superficie : 1 950 m² environ.
(dont 1 357 m² environ de terrain constructible)
Surplus conservé en l'état.
Cadastre provisoire : Section B parcelle n° 954p
Limite zone constructible de la Carte Communale
Accès envisagé
Accès existant
Zone suggérée pour future construction
Surface disponible pour l'aire de dispersion des rejets de la fosse toutes eaux (suivant Etude réalisée par le cabinet BERRE en juillet 2008).
ORDRE des GEOMETRES-EXPERTS
CABINET ESPEL-CARRICART
Géomètres-Experts D.P.L.G.
41, rue de l'Abbé Brémond
64000 PAU
N° d'inscription 98-616
Les surfaces et dimensions des lots ne seront définitives qu'après bornage.
Référence altimétrique NGF-IGN69
AEC GEOMETRE EXPERT
Cabinet ESPEL-CARRICART
AMENAGEMENT - EXPERTISE - CONSEIL
Géomètre-Expert Foncier D.P.L.G.
PAU, 15/05/2017, D.2148 - espel.geometre@wanadoo.fr - 05.59.32.31.12

820
954
953
950
949
948
951
828
829
785
78
50 m