Surface Habitable = 89.52m²

Mme DEYRIS Corinne
Projet de Mr LHEUREUX Christophe &

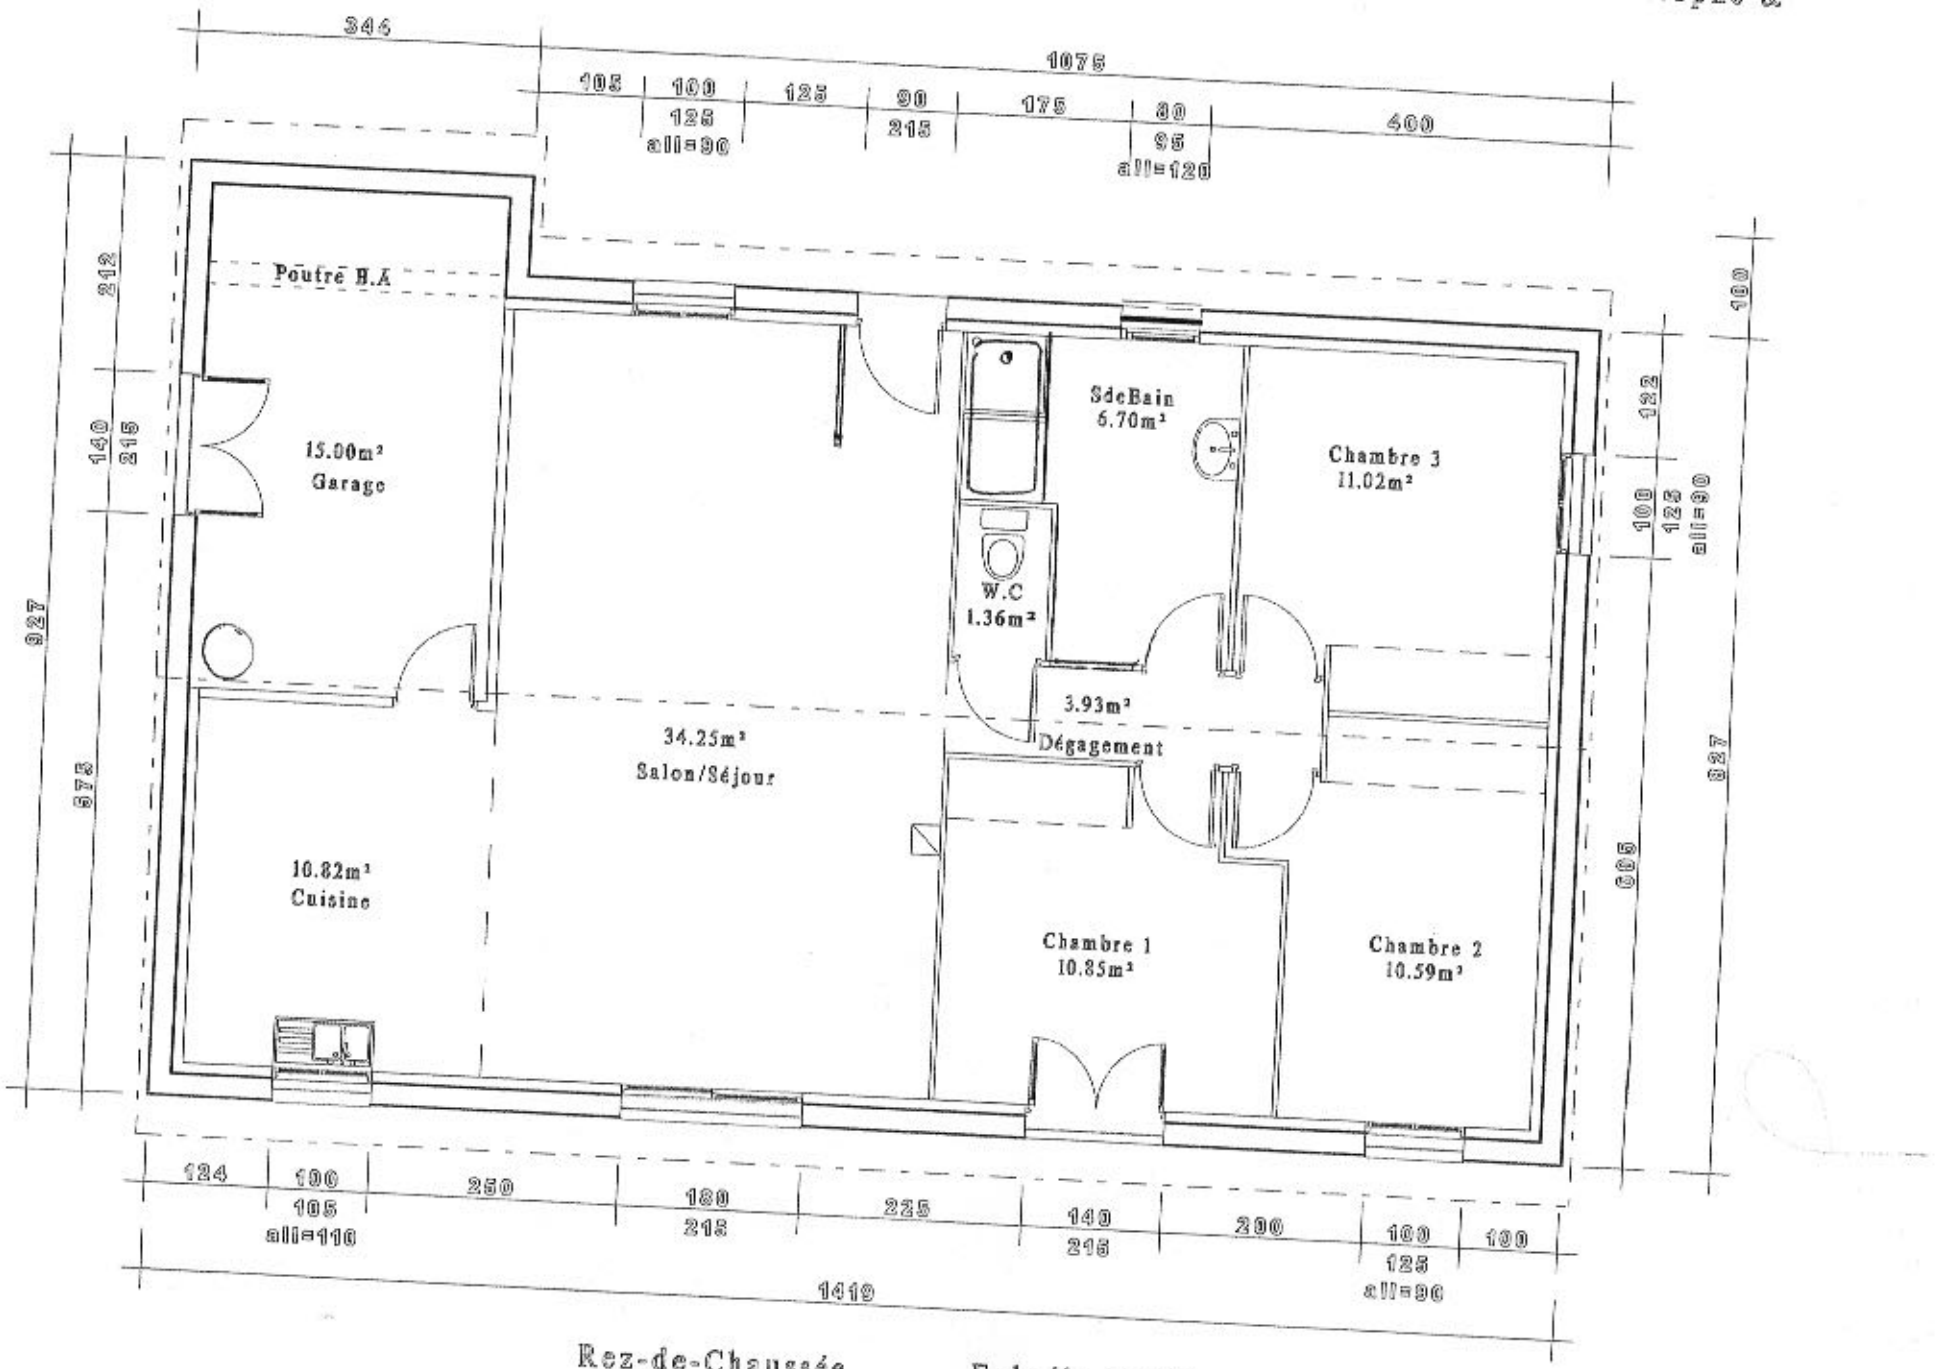

Rez-de-Chaussée Echelle : 1/75