...ECTION GENERALE
...S FINANCES PUBLIQUES

...XTRAIT DU PLAN CADASTRAL

ne : CASTELNAU PICAMPEAU (119)
: A
s) : 000 A 01
d'origine : 1/2500
d'édition : 1/2000
l'édition : 24/11/2017
saisie : 01/01/1976

re du document d'arpentage : 71 A
nt vérifié et numéroté le 24/11/2017
MURET
YSSE
NTROLEUR
né

du service d'origine :

MURET
159 Avenue Jacques Douzans

31600 MURET
Téléphone : 05. 62 .23 .12 .40
Fax : 05.62.23.12.32
cdif.muret@dgfip.finances.gouv.fr

CERTIFICATION
5 du décret n° 55-471 du 30 avril 1955)

nt document d'arpentage, certifié par les
ires sous-signés (3) a été établi (1) :
ès les indications qu'ils ont fournies au

onformité d'un piquetage _____
sur le terrain ;
ès un plan d'arpentage ou de bornage,
ie ci-jointe, dressé le ____/____/____

e à _____ .
riétaires déclarent avoir pris connaissance
mations portées au dos de la chemise

_____ , le _____

...ent vérifié et numéroté le 24/11/2017

e document d'arpentage dressé
Francesconi (2)
- 149
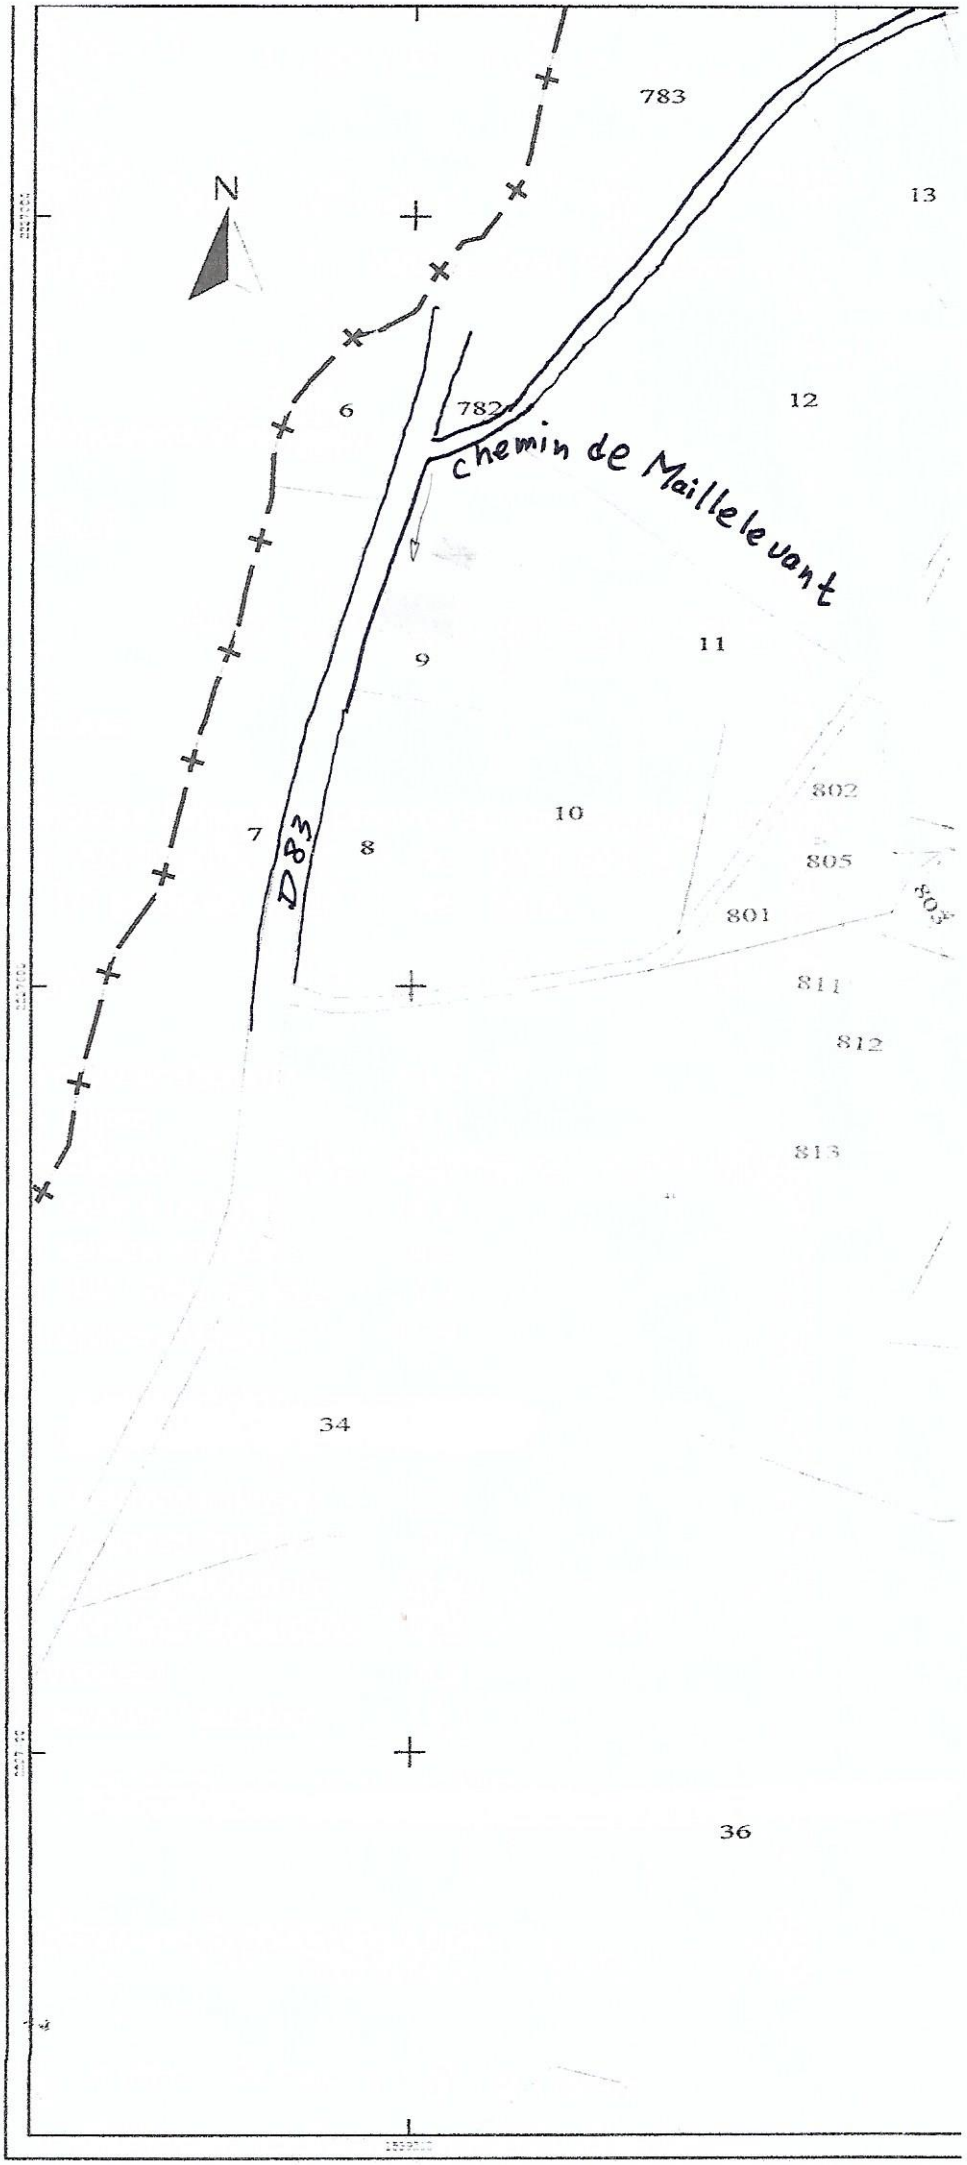
...ations inutiles. La formule A n'est applicable que dans le cas ... plan rénové par voie de mise à jour). Dans la formule B, les ... peuvent avoir effectué eux mêmes le piquetage.
...personne agréée géomètre expert inspecteur, géomètre ou ... du cadastre
...ments et qualité du signataire s'il est différent du propriétaire ... représentant qualifié de l'autorité expropriant, etc...).