Commune de GENSAC Section A **Nouvel agencement de la propriété**

Propriété NERESSY PLAN DE BORNAGE

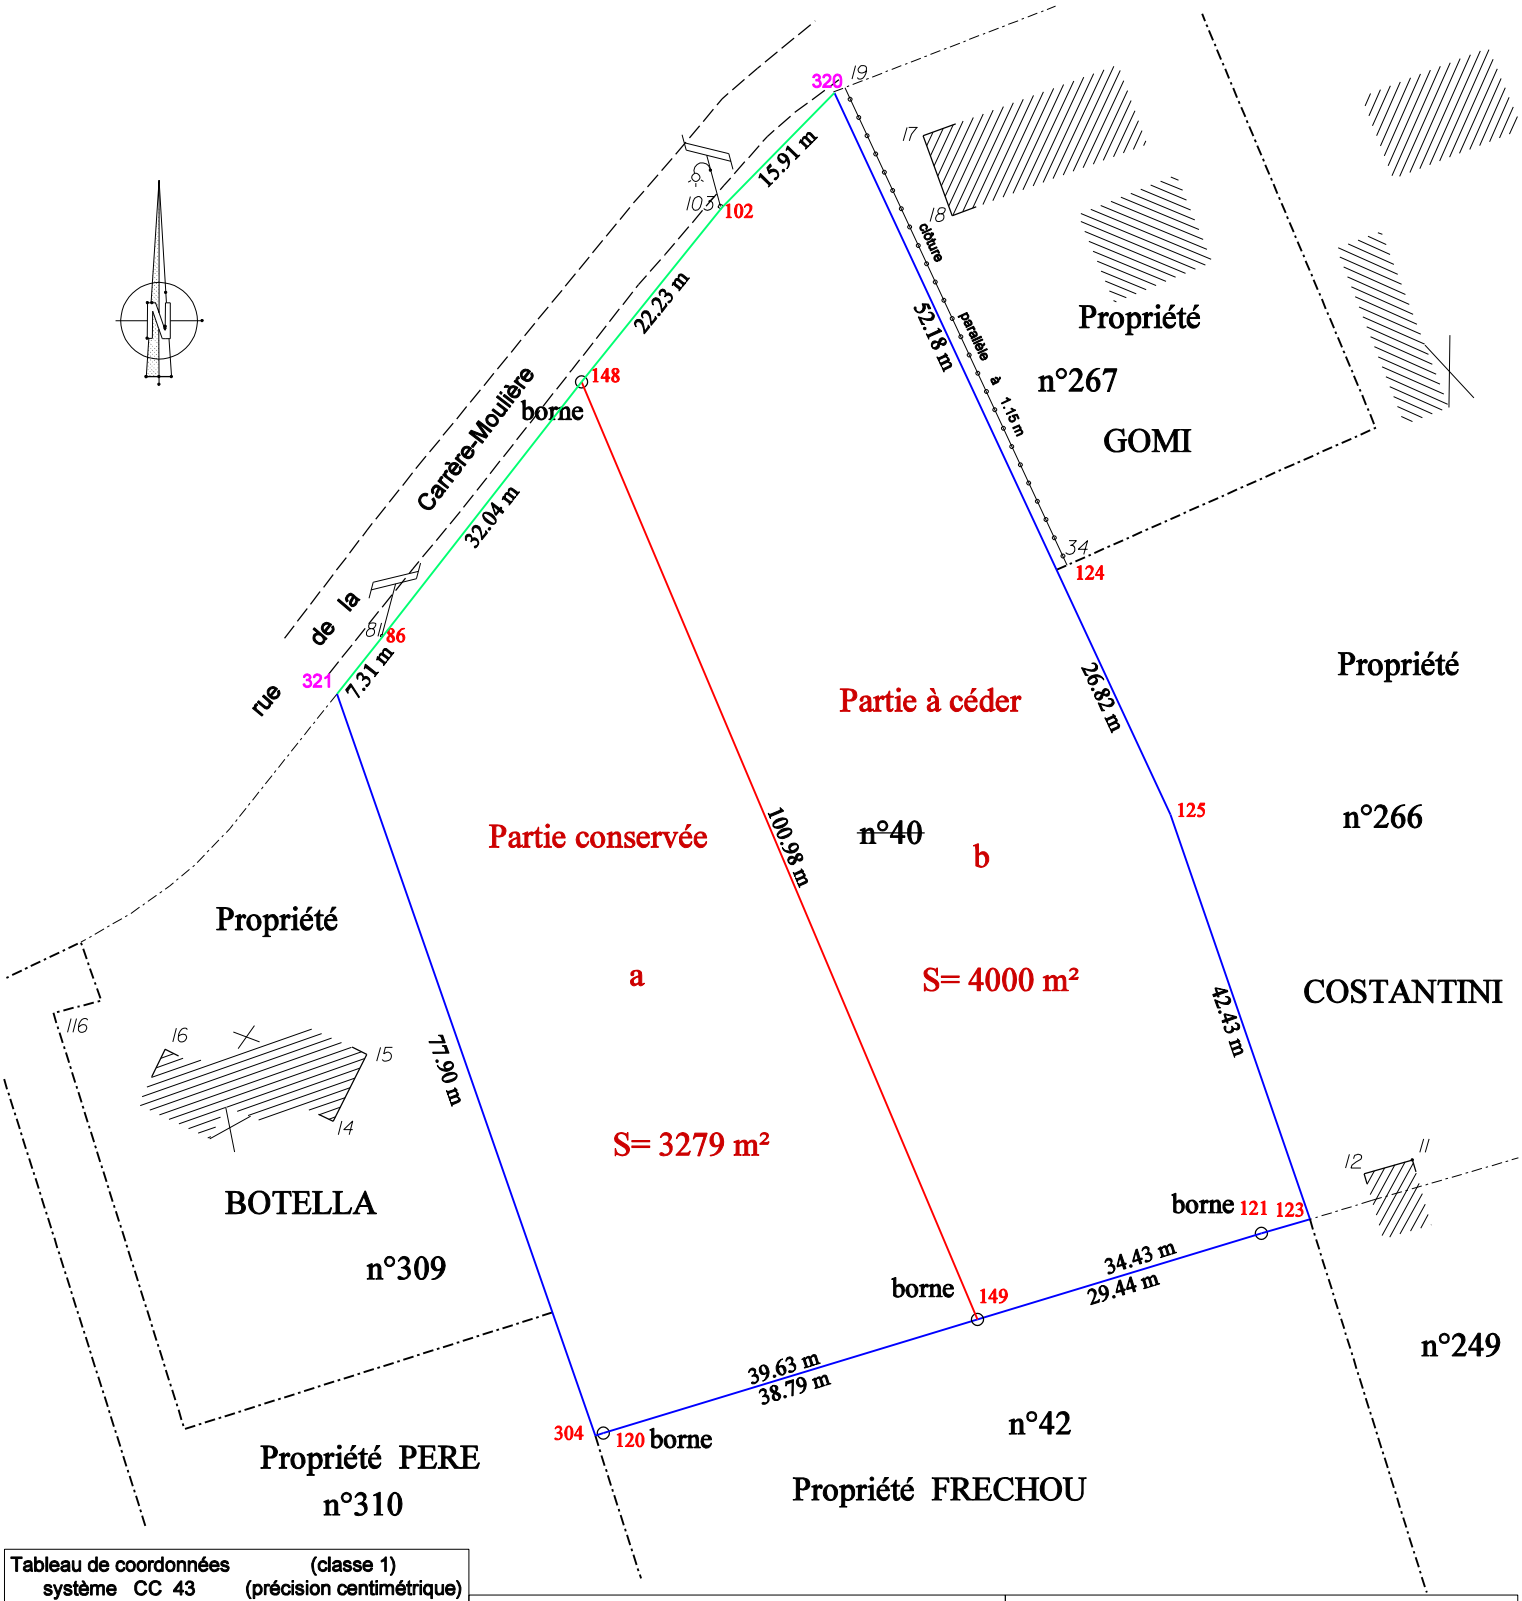

Tableau de coordonnées système CC 43			(classe 1) (précision centimétrique)		
11	1464244.464	2252212.370	86	1464142.257	2252264.320
12	1464239.676	2252210.979	102	1464175.946	2252306.862
14	1464137.353	2252216.186	103	1464175.611	2252307.037
15	1464140.673	2252222.854	116	1464109.581	2252226.954
16	1464120.672	2252223.342	120	1464164.169	2252185.267
17	1464195.890	2252313.953	121	1464229.461	2252205.084
18	1464198.777	2252306.041	123	1464234.300	2252206.493
19	1464188.082	2252318.832	124	1464209.154	2252270.921
34	1464210.189	2252271.359	125	1464220.461	2252246.605
64	1464160.466	2252194.339	148	1464161.995	2252289.552
67	1464154.999	2252210.679	149	1464201.289	2252196.536
70	1464150.297	2252224.301	304	1464163.375	2252185.015
73	1464143.047	2252244.614	320	1464187.103	2252318.211
81	1464142.058	2252264.395	321	1464137.736	2252258.575

DESCRIPTIF DES TERRAINS

n° a S = 3279 m²

Le périmètre de la partie conservée est défini par les segments de droites reliant les bornes posées 148, 149, 120, et l'axe fossé 304-321 et l'arrière 86 du poteau EDF.

n° b S = 4000 m²

Le périmètre de la partie conservée est défini par les segments de droites reliant les bornes posées 148, 149, 121, et l'axe fossé 123-125-124-320 et l'arrière 102 du poteau EDF.

la division ne devient effective que par acte authentique

limite créée par division de parcelles

limite définie selon l'art. 646 du code civil (bornage de propriétés contiguës)

application cadastrale graphique (sans valeur juridique)

l'alignement de la voie publique est donné à titre indicatif, il ne peut être défini que par La Commune

GEOMETRE-EXPERT
CONSEILLER VALORISER GARANTIR

DRESSE PAR Stéphane BERNARD
GEOMETRE EXPERT à MIRANDE (32)
tél 05 62 66 69 03

Le 17 janvier 2019
Dossier n° 119001-2

L'authenticité de ce plan couleur est assurée par la signature originale du Géomètre Expert

les superficies exprimées en ares, sont des évaluations cadastrales graphiques

Echelle 1/ 750