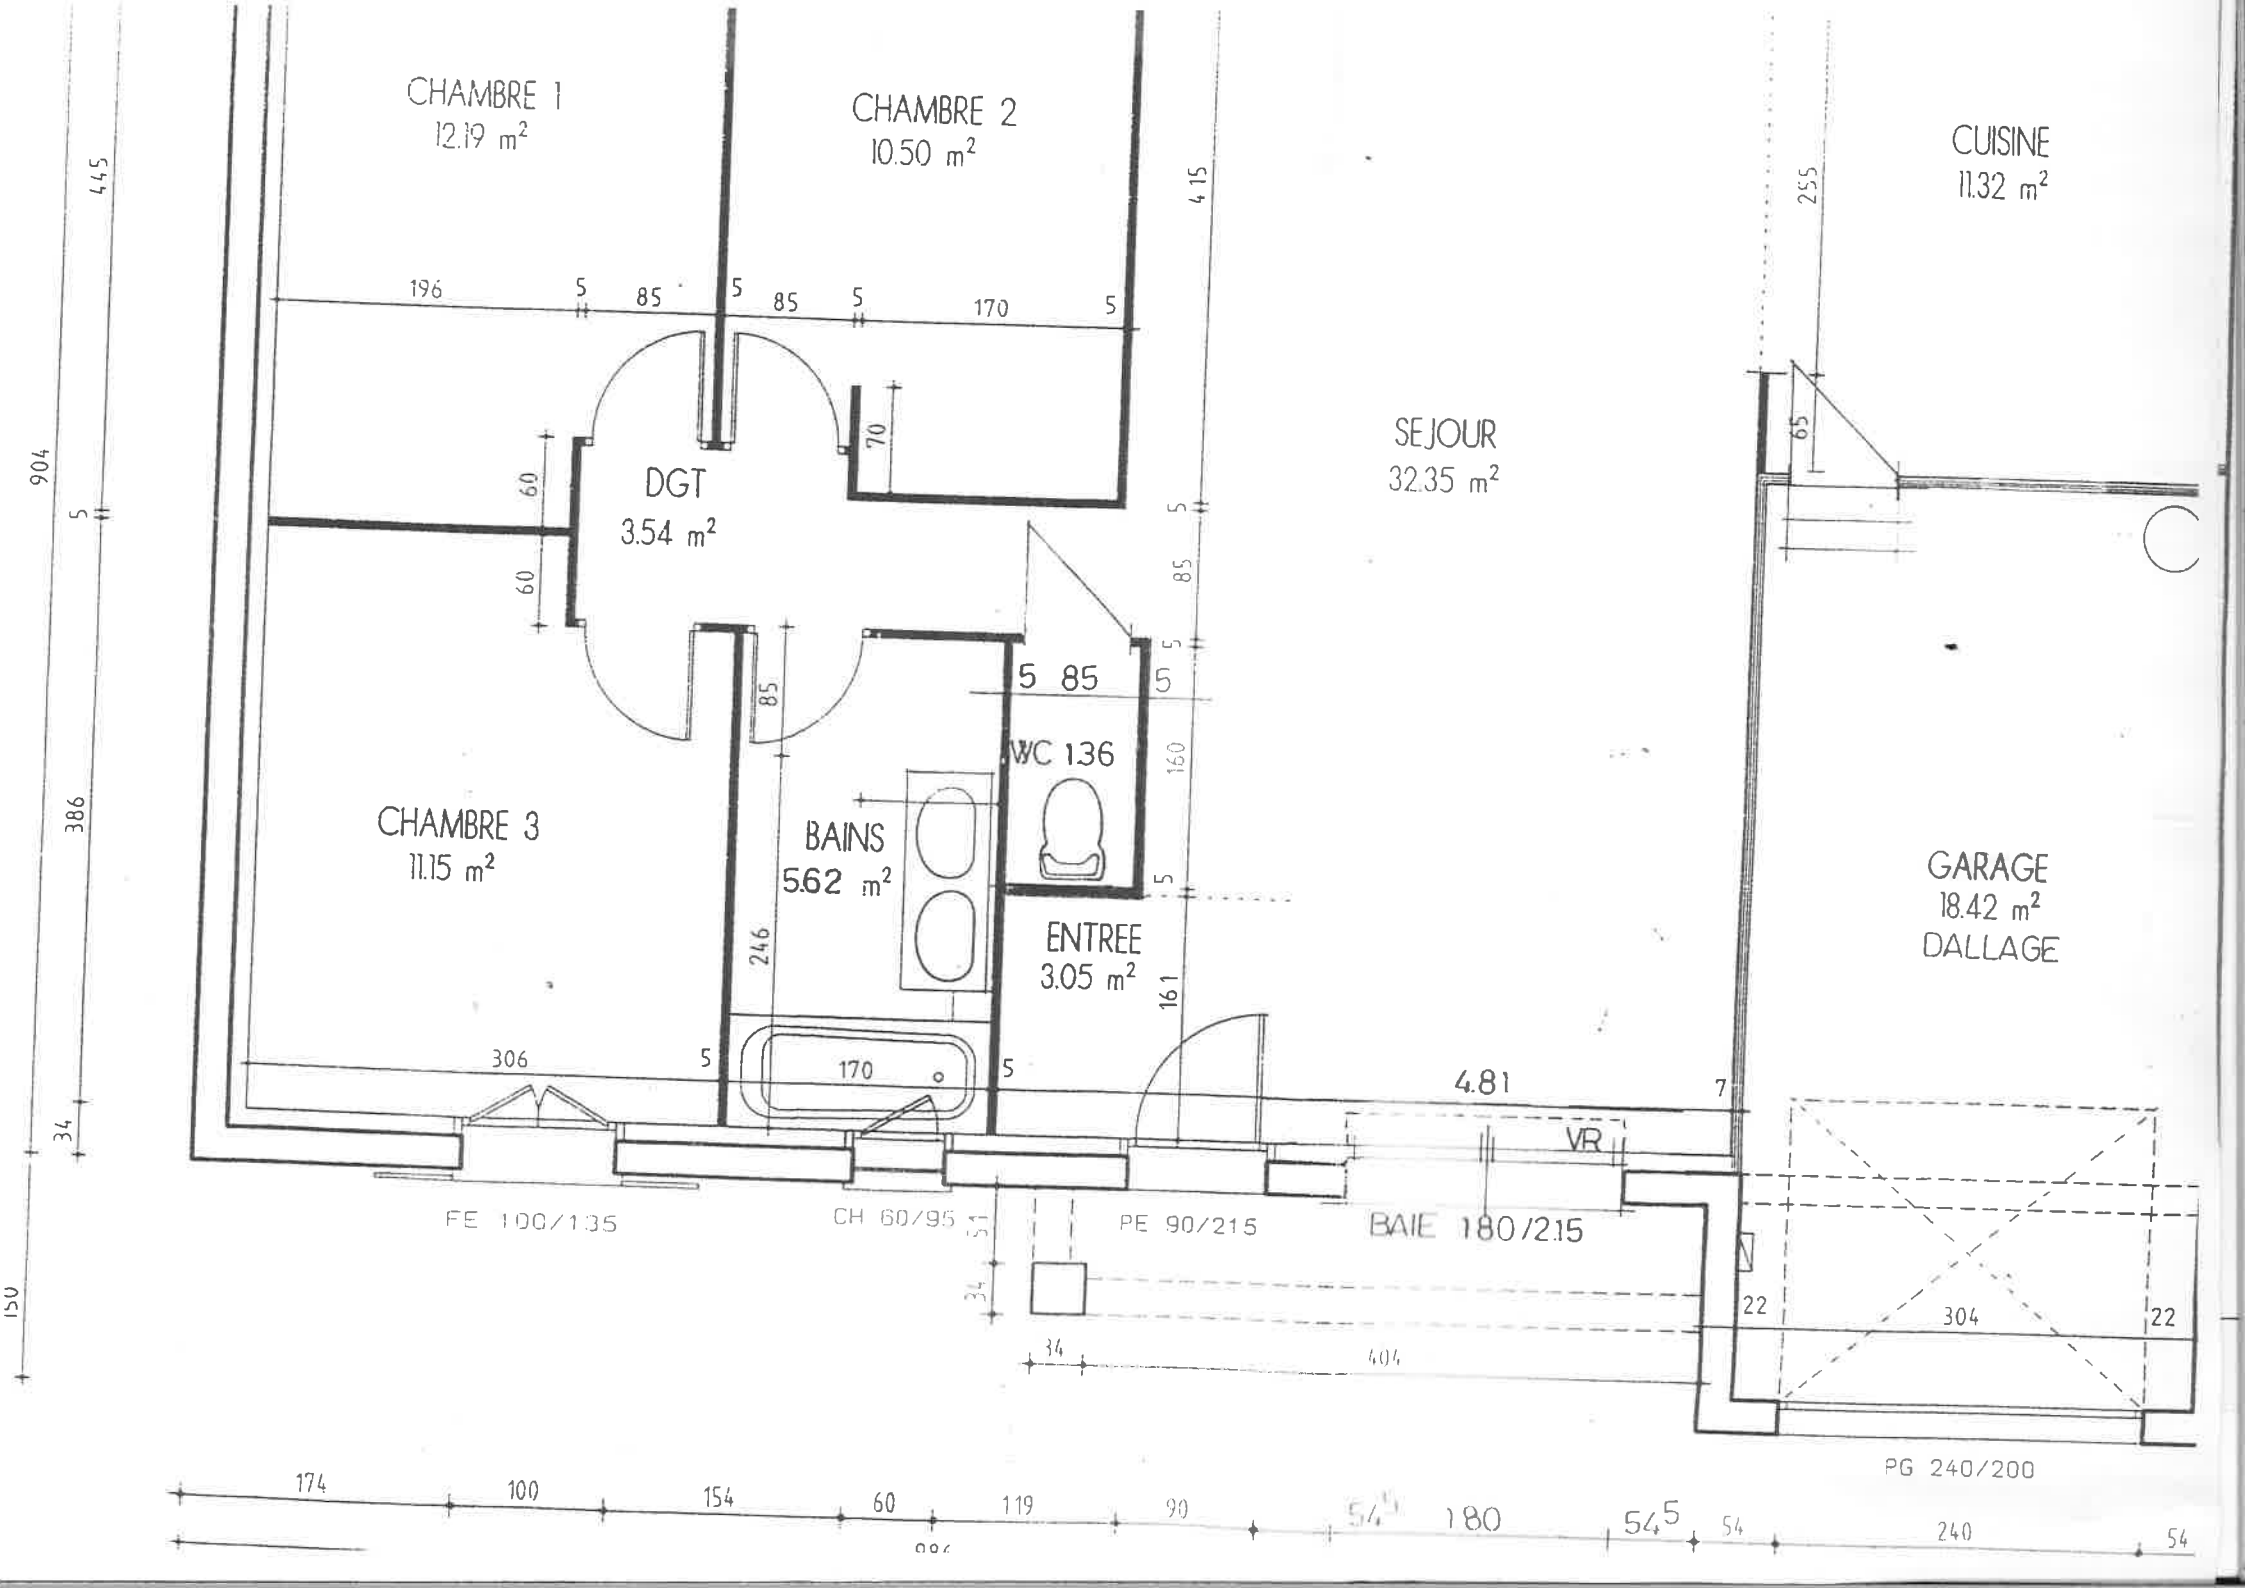
CHAMBRE 1
12.19 m²
CHAMBRE 2
10.50 m²
CUISINE
11.32 m²
SEJOUR
32.35 m²
DGT
3.54 m²
CHAMBRE 3
11.15 m²
BAINS
5.62 m²
WC 1.36
ENTREE
3.05 m²
GARAGE
18.42 m²
DALLAGE
FE 100/135
CH 60/95
PE 90/215
BAIE 180/215
VR
PG 240/200
904
445
386
34
150
196
85
170
70
60
246
306
4.81
4.15
255
65
160
161
404
304
22
174
100
154
119
90
180
240
54

800

T

GE"

1

E

SE

ocument,
a réalisation.

être recherchée
non conformité
e responsable

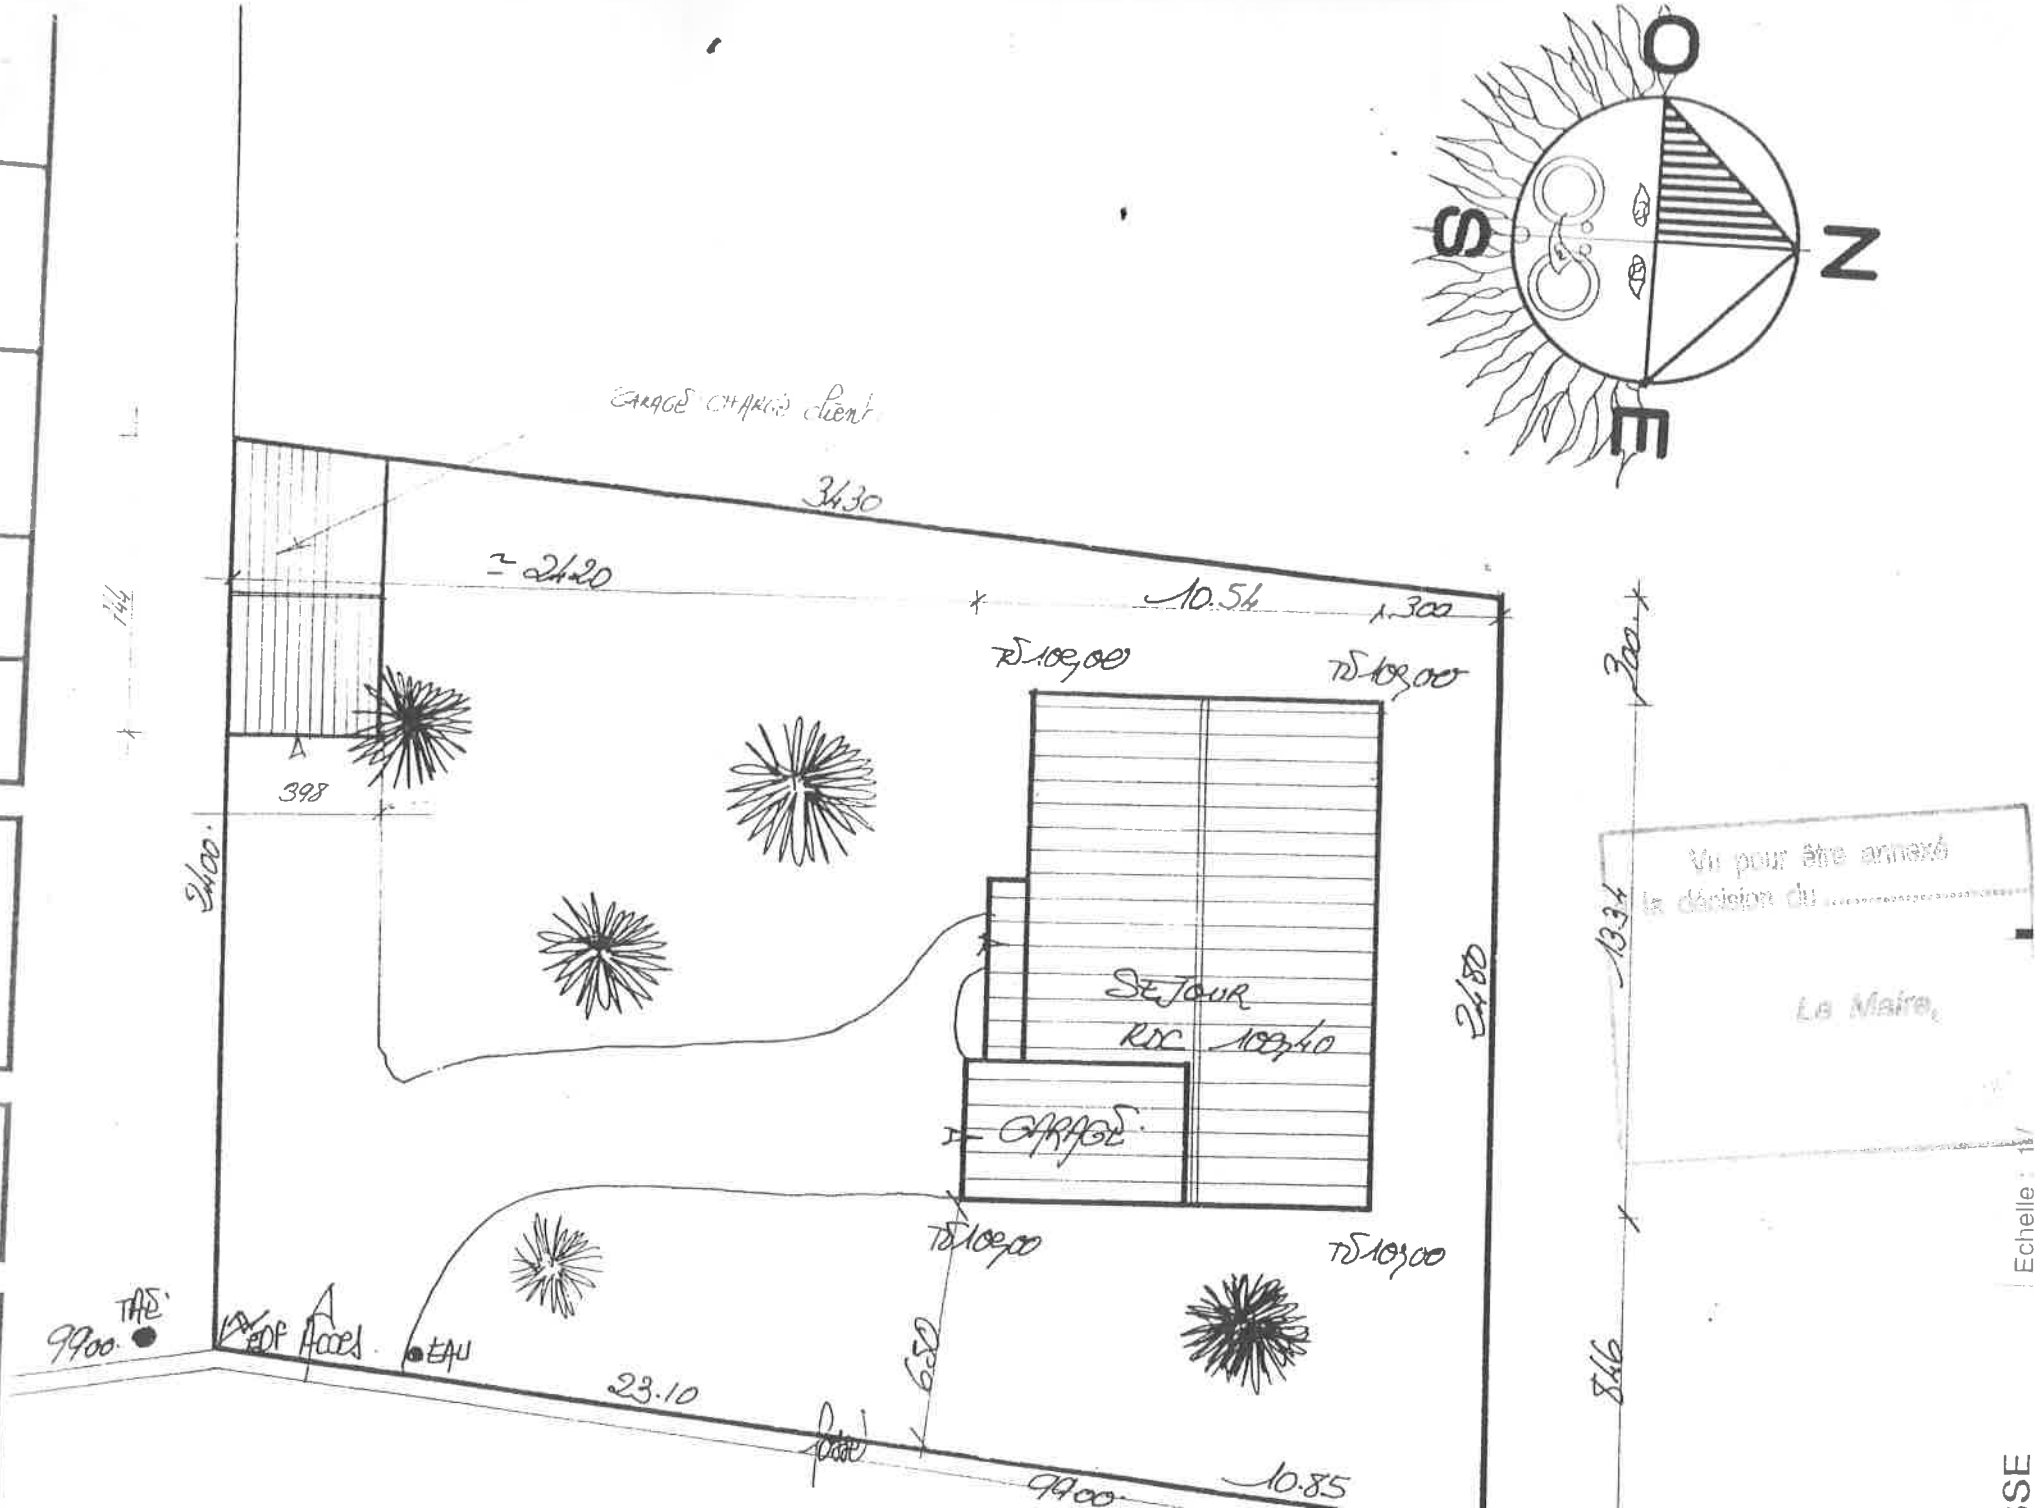

SE