


Maisons FRANCE TRADITION

Construction de Mr DUPRE & Mlle PORTILLO - Terrain à AUSSON

Plan Plâtrerie Isolation Version 2 après modifications

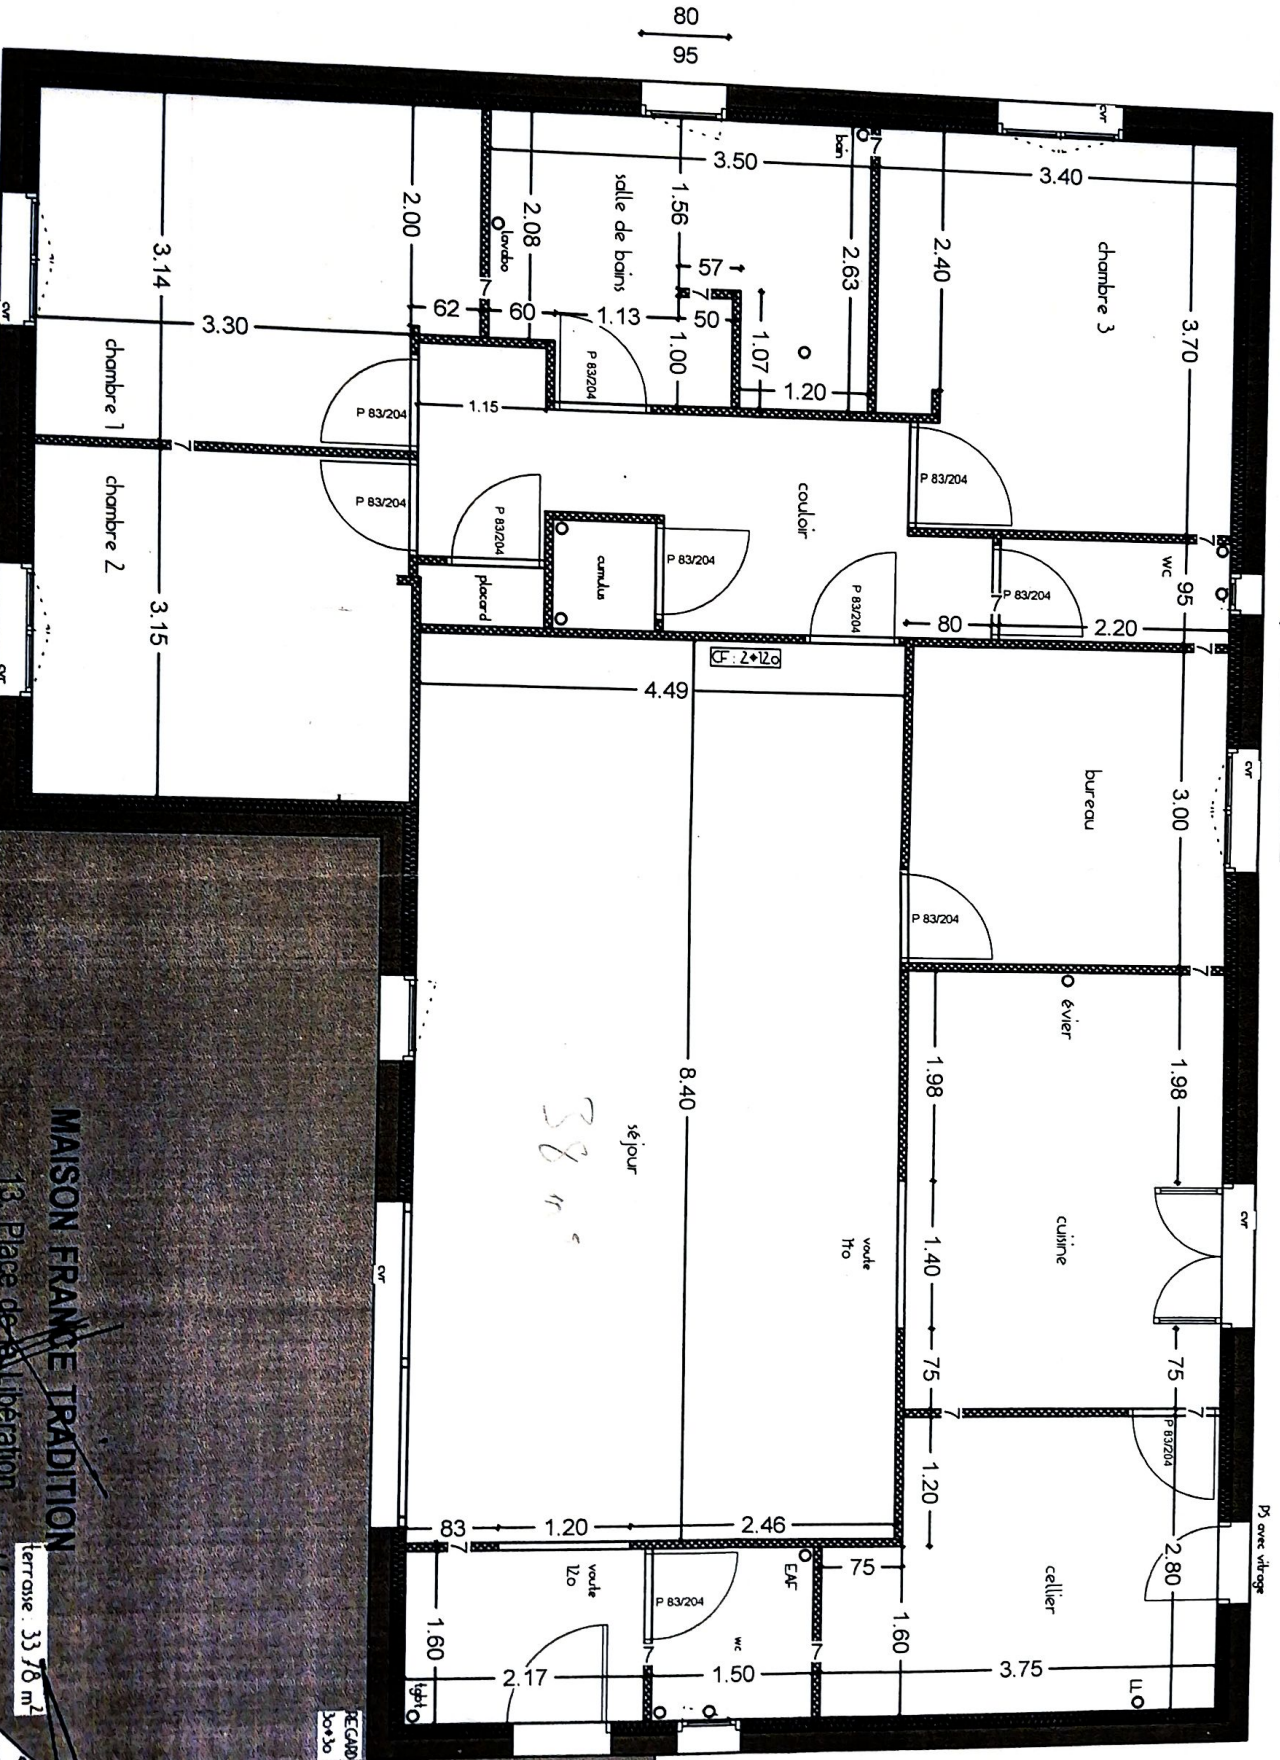

MAISON FRANCE TRADITION
 13, Place de la Libération
 31800 SAINT-GAUDENS

terrasse : 33,78 m²

RECADRE
06/30

