

Département :  
HAUTES PYRENEES

Commune :  
GALAN

DIRECTION GÉNÉRALE DES FINANCES PUBLIQUES

-----  
EXTRAIT DU PLAN CADASTRAL  
-----

Le plan visualisé sur cet extrait est géré  
par le centre des impôts foncier suivant :  
TARBES  
1, boulevard du Maréchal Juin BP 693  
65000  
65000 TARBES  
tél. 05-62-44-40-40 -fax  
sdif.hautes-  
pyrenees@dgifp.finances.gouv.fr

Section : E  
Feuille : 000 E 01


Échelle d'origine : 1/1250  
Échelle d'édition : 1/650

Date d'édition : 06/10/2020  
(fuseau horaire de Paris)

Coordonnées en projection : RGF93CC43  
©2017 Ministère de l'Action et des  
Comptes publics

Cet extrait de plan vous est délivré par :

cadastre.gouv.fr

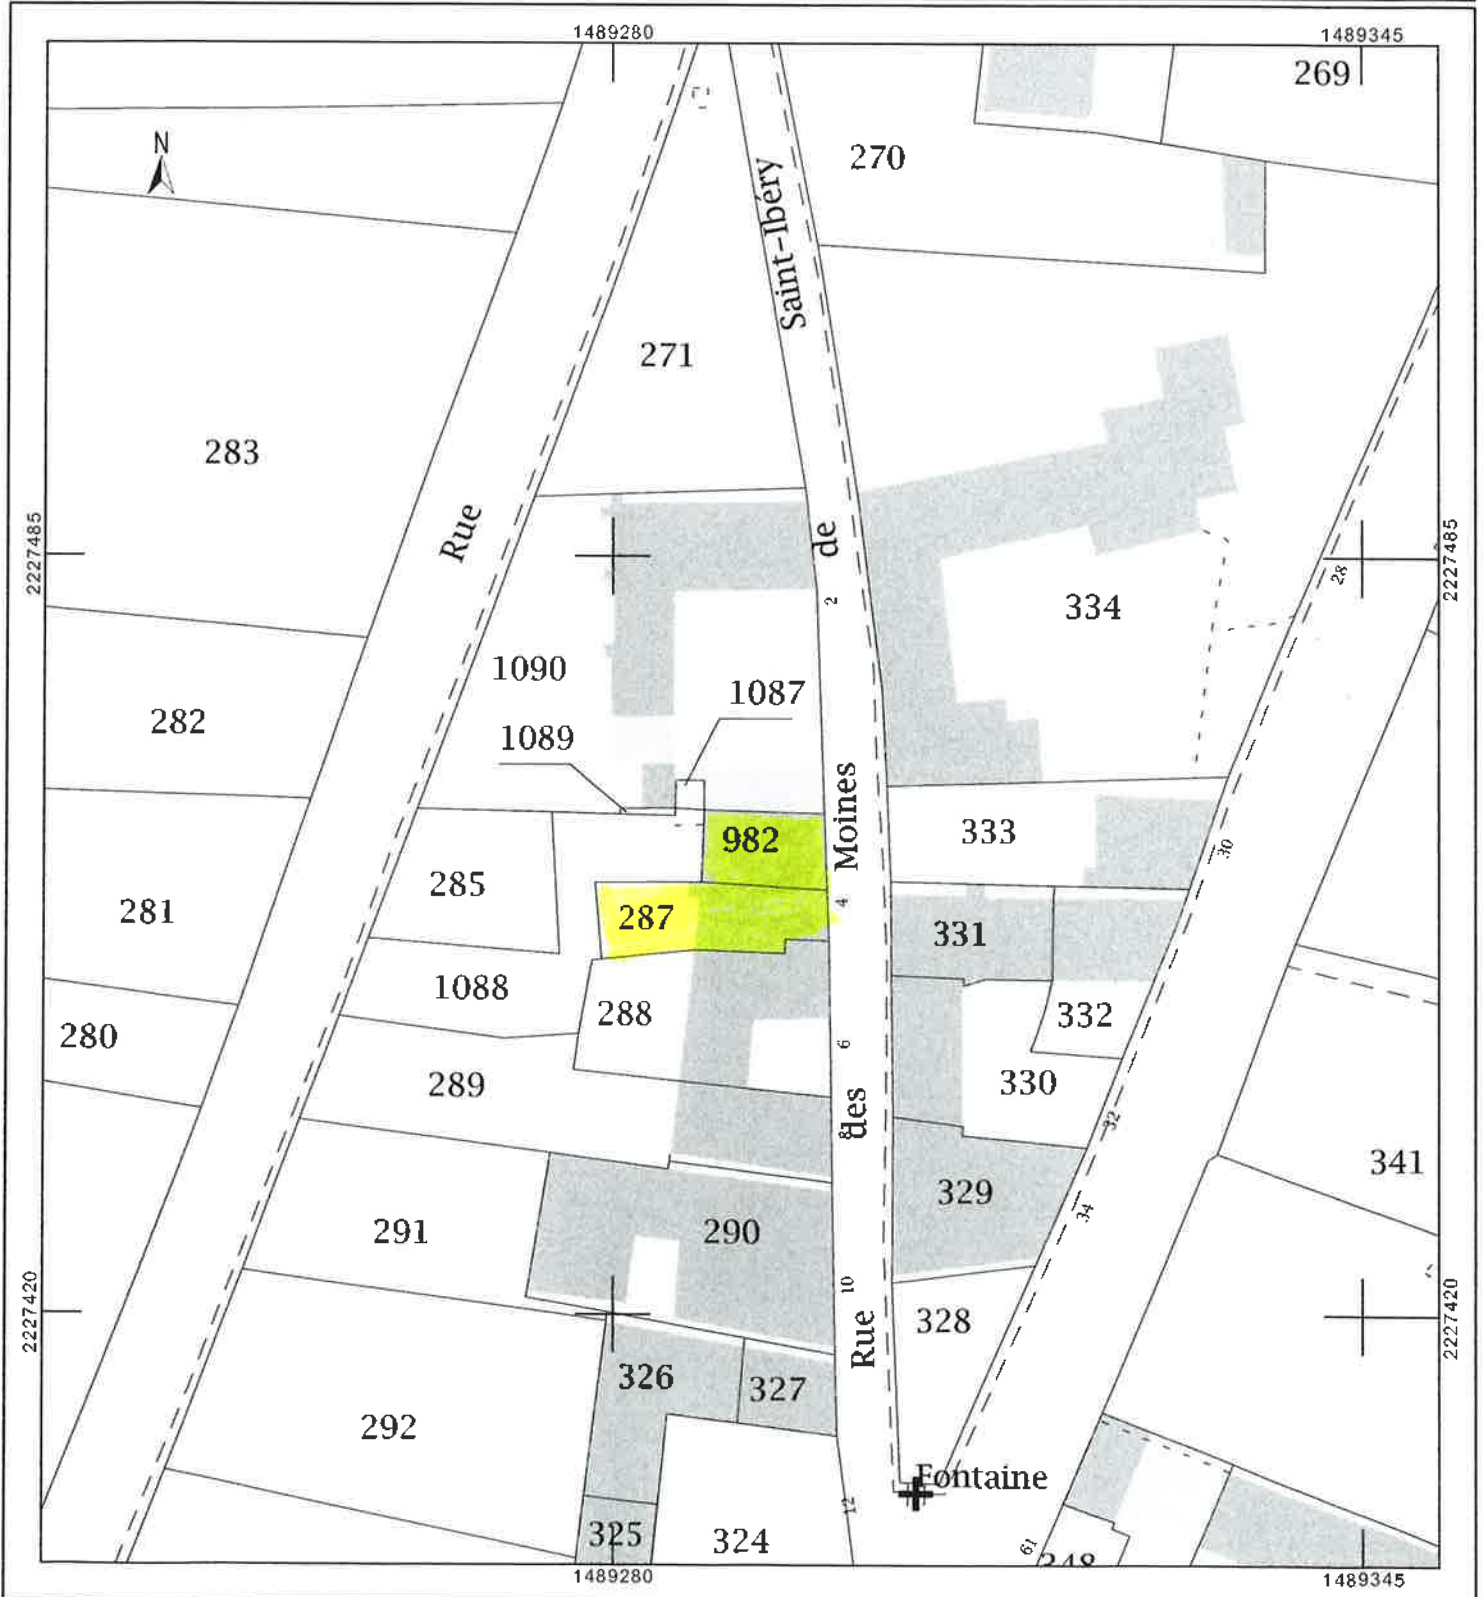



© IGN 2019 - [www.geoportail.gouv.fr/mentions-legales](http://www.geoportail.gouv.fr/mentions-legales)

Longitude : 0° 24' 22" E  
Latitude : 43° 13' 05" N

