

Département :
HAUTES PYRENEES

Commune :
GALAN

DIRECTION GÉNÉRALE DES FINANCES PUBLIQUES

EXTRAIT DU PLAN CADASTRAL

Le plan visualisé sur cet extrait est géré
par le centre des impôts foncier suivant :
TARBES
1, boulevard du Maréchal Juin BP 693
65000
65000 TARBES
tél. 05-62-44-40-40 -fax
sdif.hautes-
pyrenees@dgifp.finances.gouv.fr

Section : E
Feuille : 000 E 01


Échelle d'origine : 1/1250
Échelle d'édition : 1/650

Date d'édition : 06/10/2020
(fuseau horaire de Paris)

Coordonnées en projection : RGF93CC43
©2017 Ministère de l'Action et des
Comptes publics

Cet extrait de plan vous est délivré par :

cadastre.gouv.fr

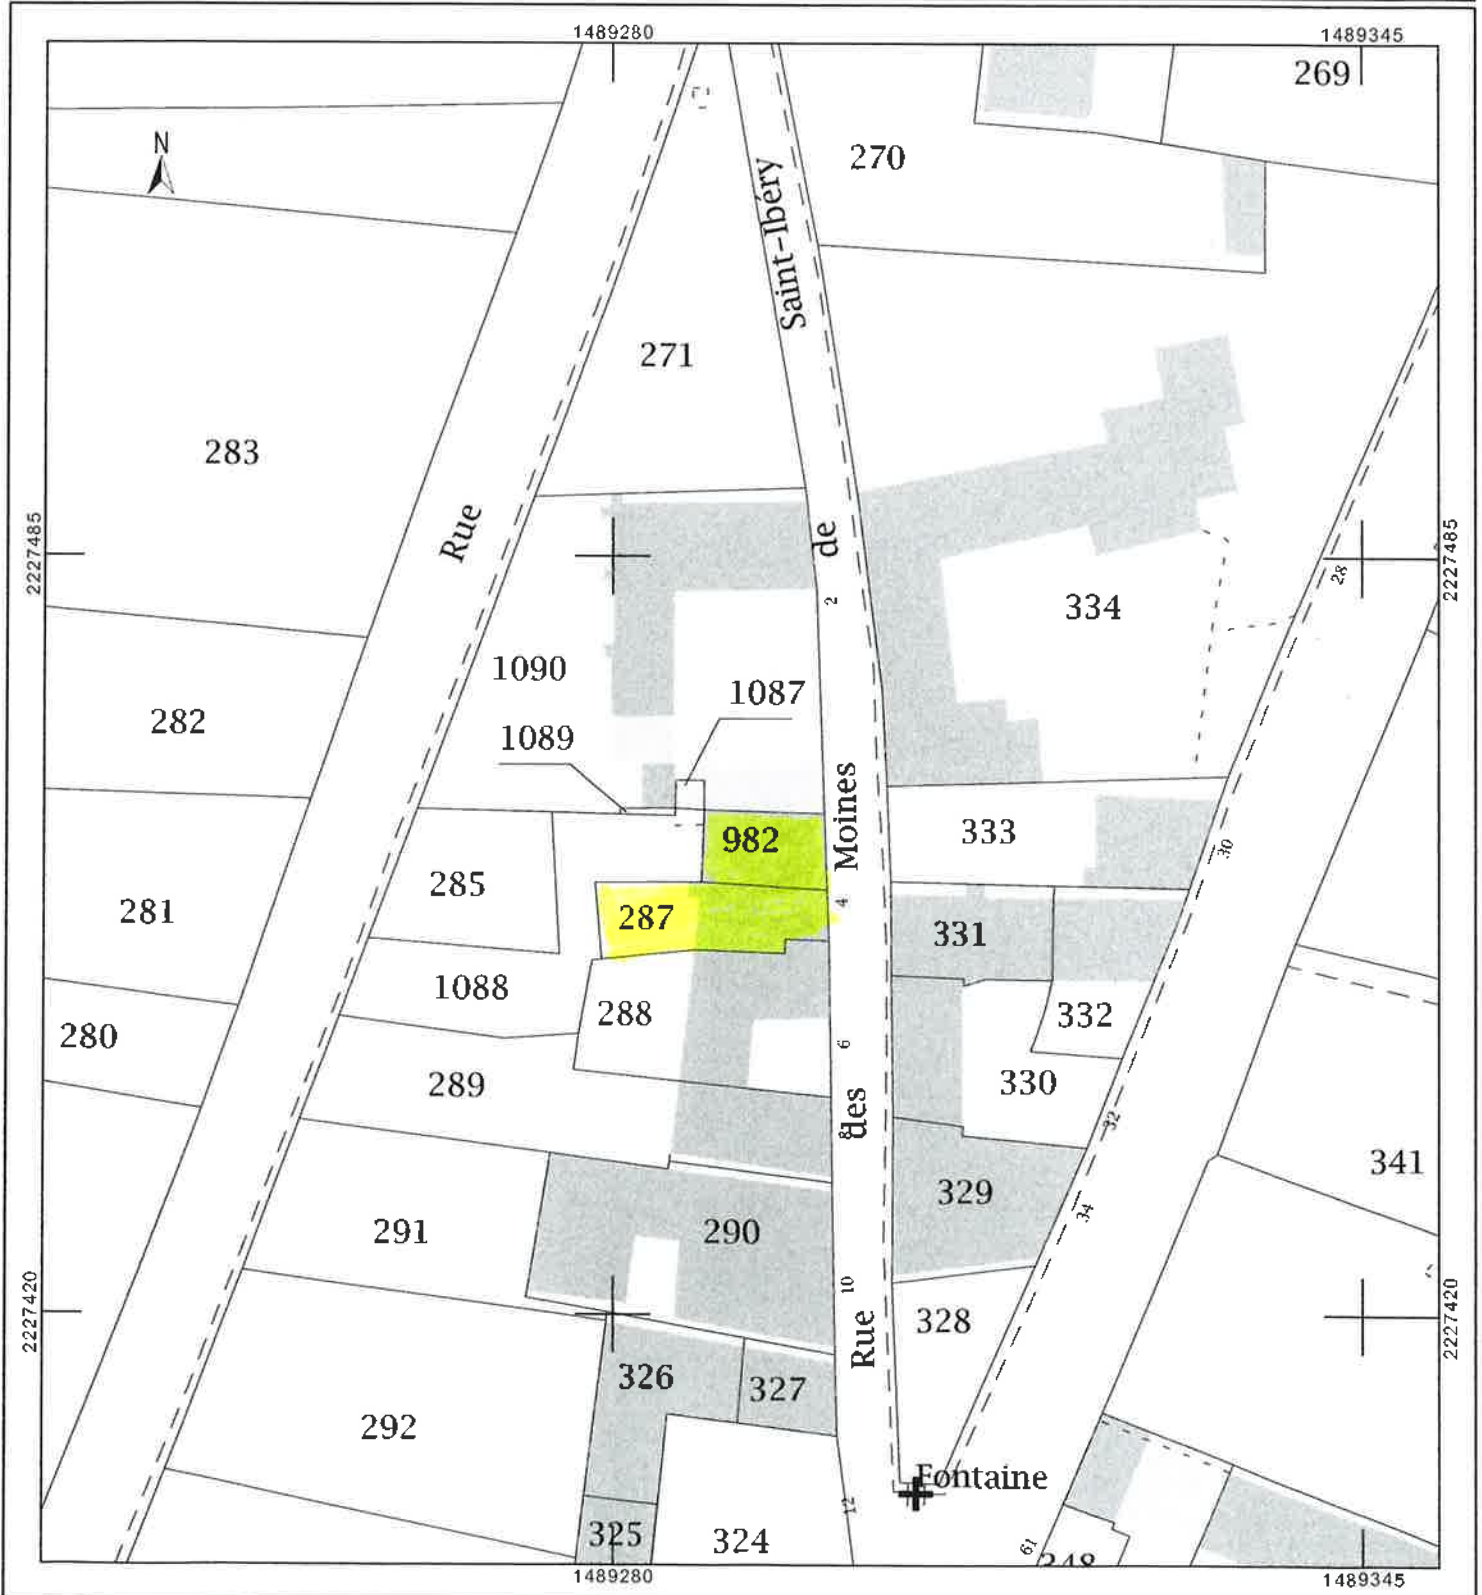



© IGN 2019 - www.geoportail.gouv.fr/mentions-legales

Longitude : 0° 24' 22" E
Latitude : 43° 13' 05" N

