

Découpage de 3 terrains à bâtir

Département des HAUTES PYRENEES

Commune de CALALES


Lieu dit "Las viasses"

DP 10

PROFITECH-EXPERT
 ESPRIT INGENIERIE SANARITE

Cédric BELESTIN
 Géomètre Expert DPLG
 Successeur de M LACOSTE Michel
 4, Place de la Cadette
 33700 BARCELONNE DU GERS
 TEL : 05 62 08 40 53 - Fax : 05 62 08 42 43
cedric.belestin@profitech-expert.fr

Dossier	Date	Désignation
15021	08-02-18	Partage de Famille CAUSSADE
1605001	19-05-18	Bornage de 3 lots

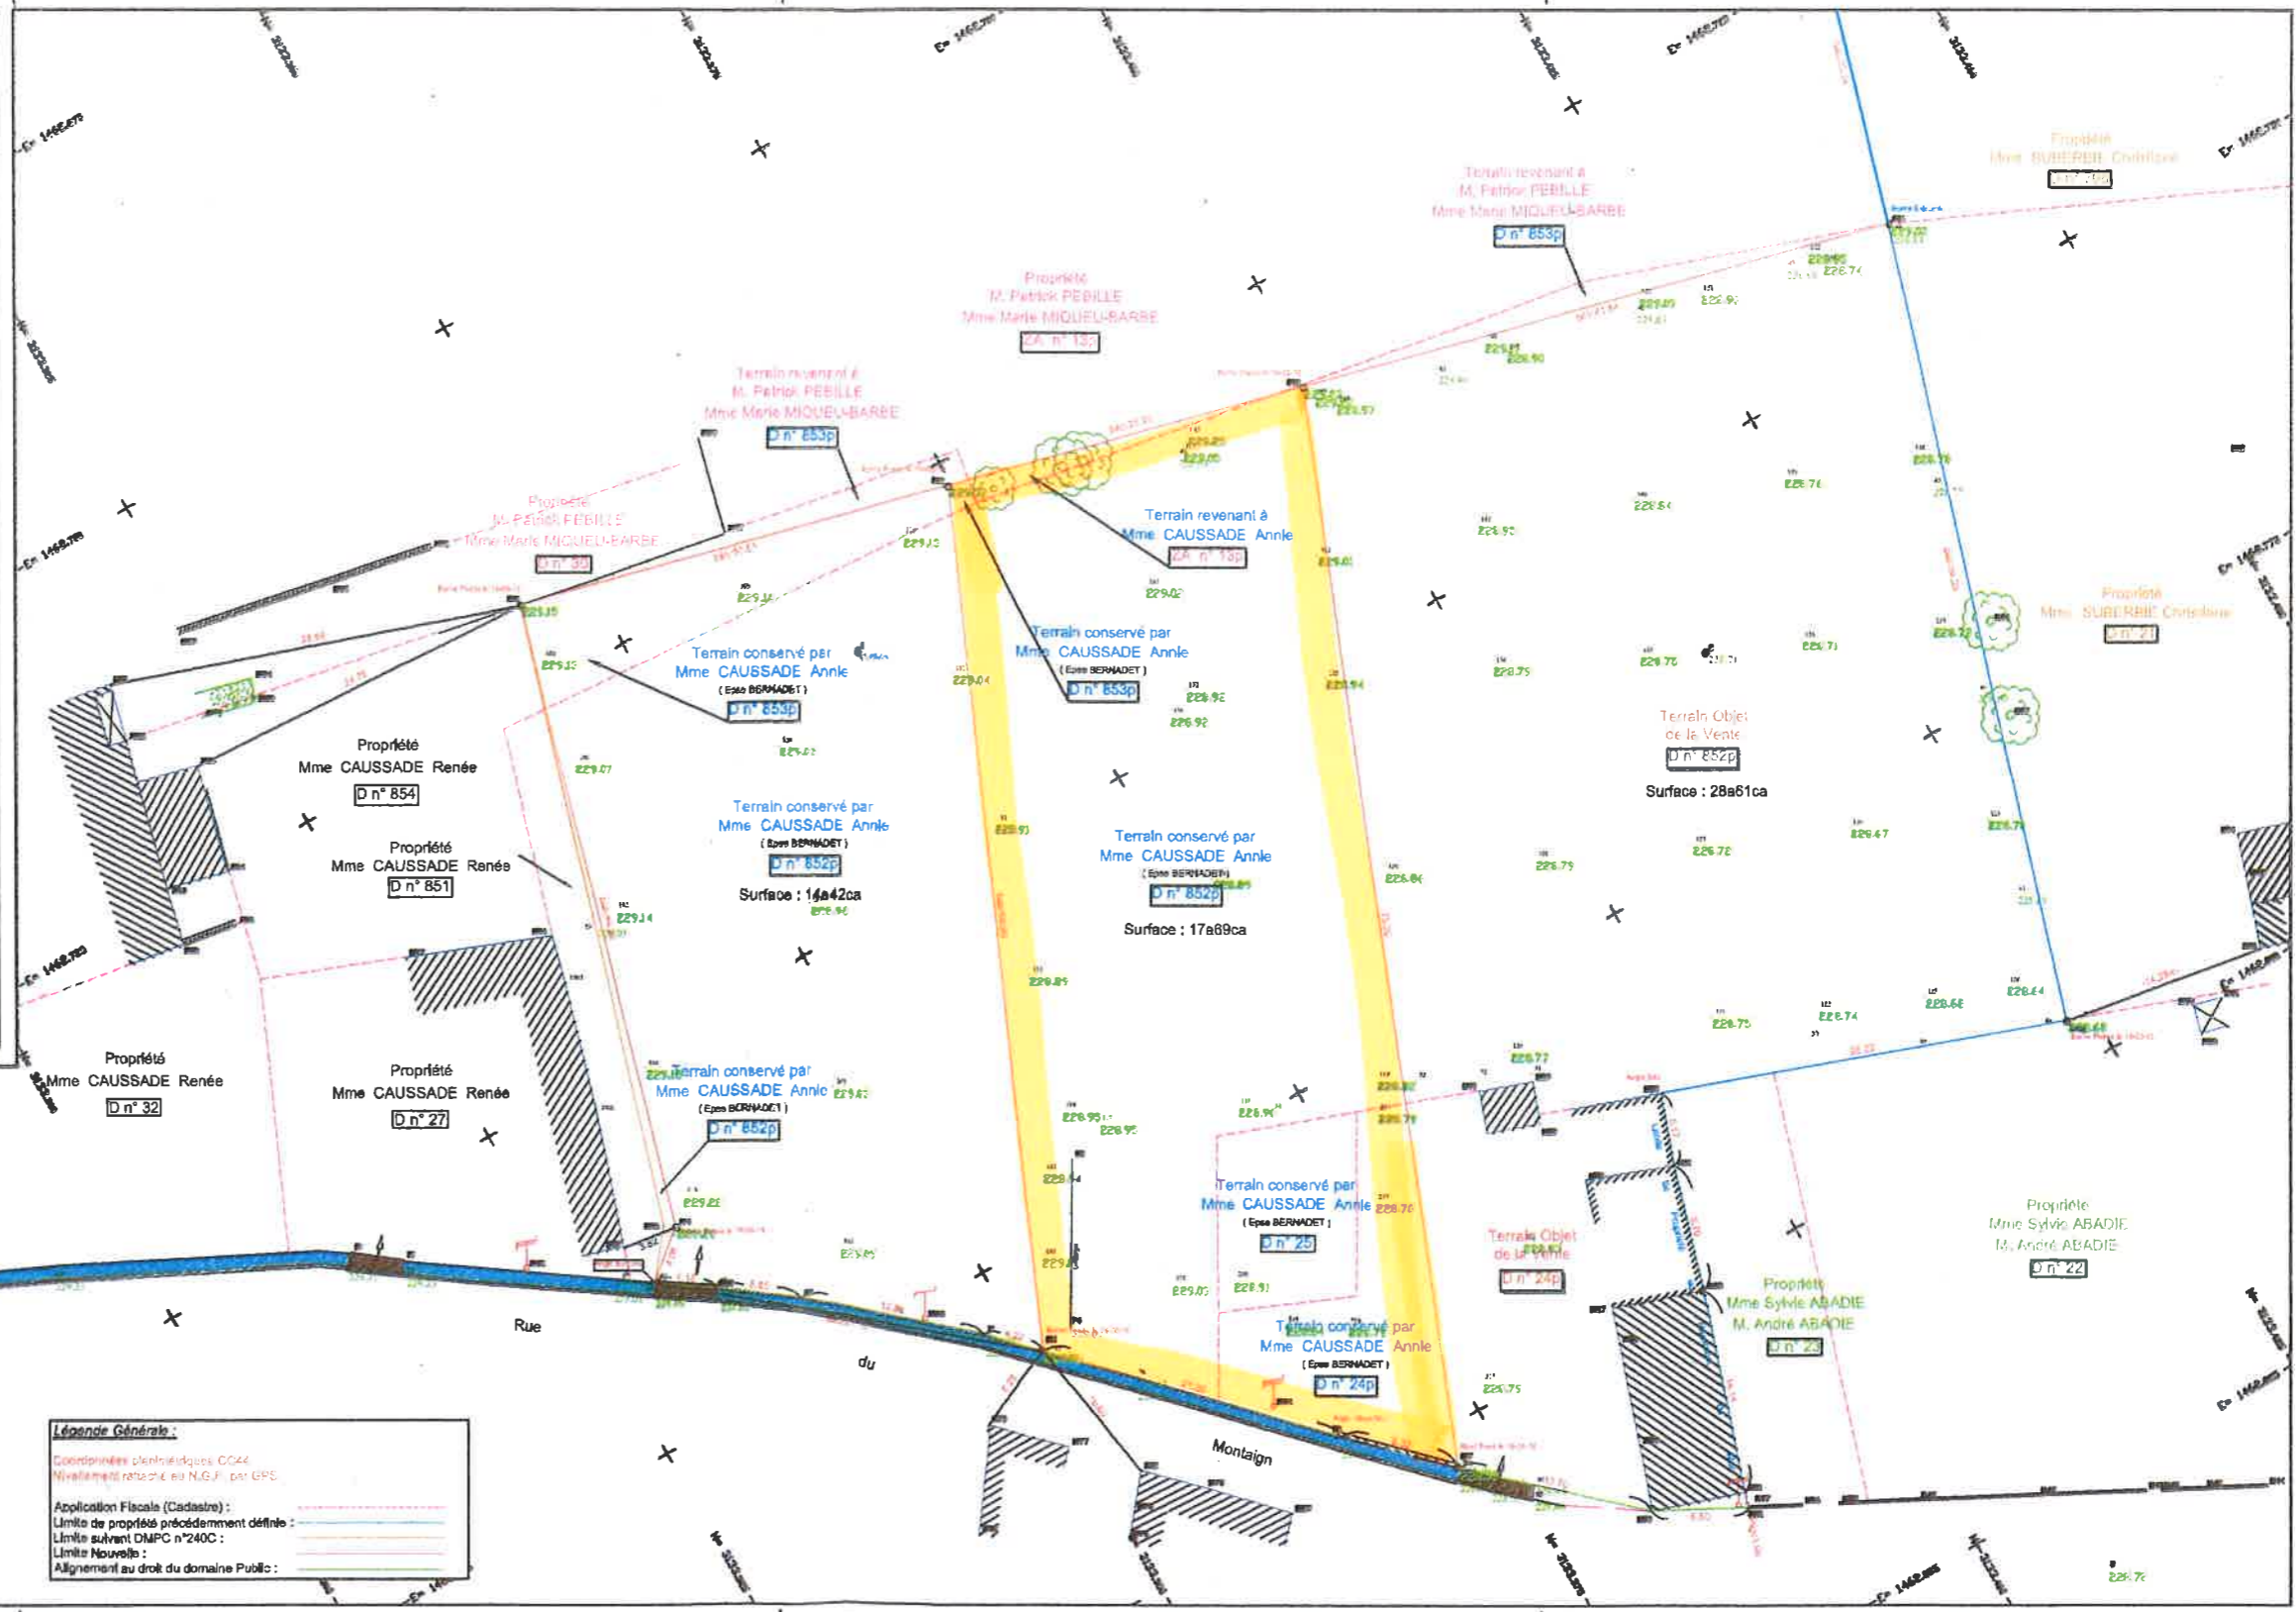


Légende Générale :

- Coordonnées planimétriques COG
- Nivellement réalisé au N.G.F. par GPS
- Application Fiscale (Cadastrale) :
- Limite de propriété précédemment définie
- Limite suivant DMPC n°240C
- Limite Nouvelle
- Alignement au droit du domaine Public