

DEPARTEMENT DES HAUTES-PYRENEES


COMMUNE DE MASCARAS

Adresse: 71 Route des Pyrénées

PROPRIETE MARGAIX

PROJET DE DIVISION

ECHELLE : 1/250

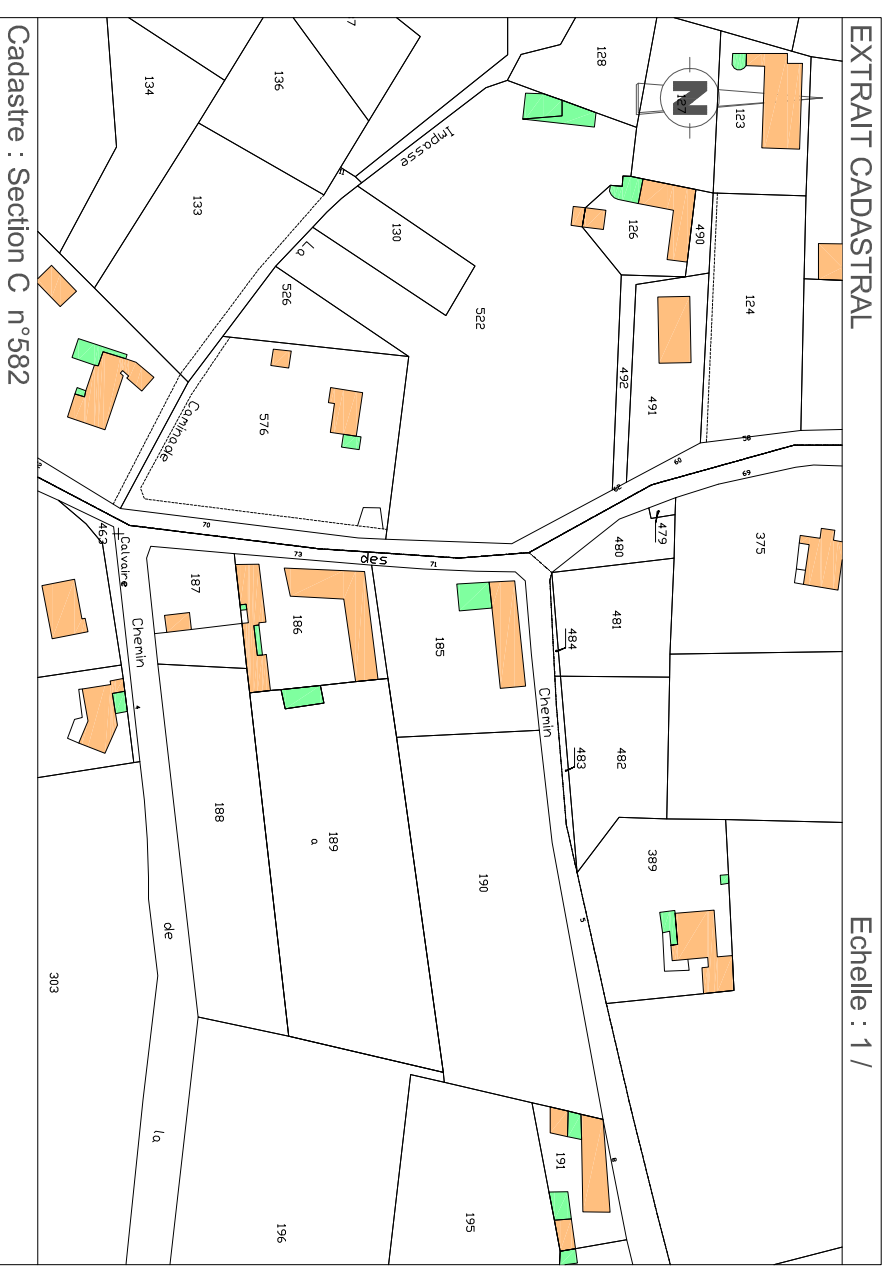

Ind	Date	Dessinateur	Vérificateur	Modification
A	23.11.20	DM	CB	

géoxitane

3ÉOMÈTRE EXPERT

BUREAU PRINCIPAL: 5 Rue Mozart 31600 MURET

BUREAU SECONDAIRE: 1 Place de la Liberté 65000 TARBES



N° de dossier : T20.10.09

Tél : 05.62.93.01.20

contact@geoxitane.fr



GEOMETRE-EXPERT
GARANT DU CADRE DE VIE DURABLE

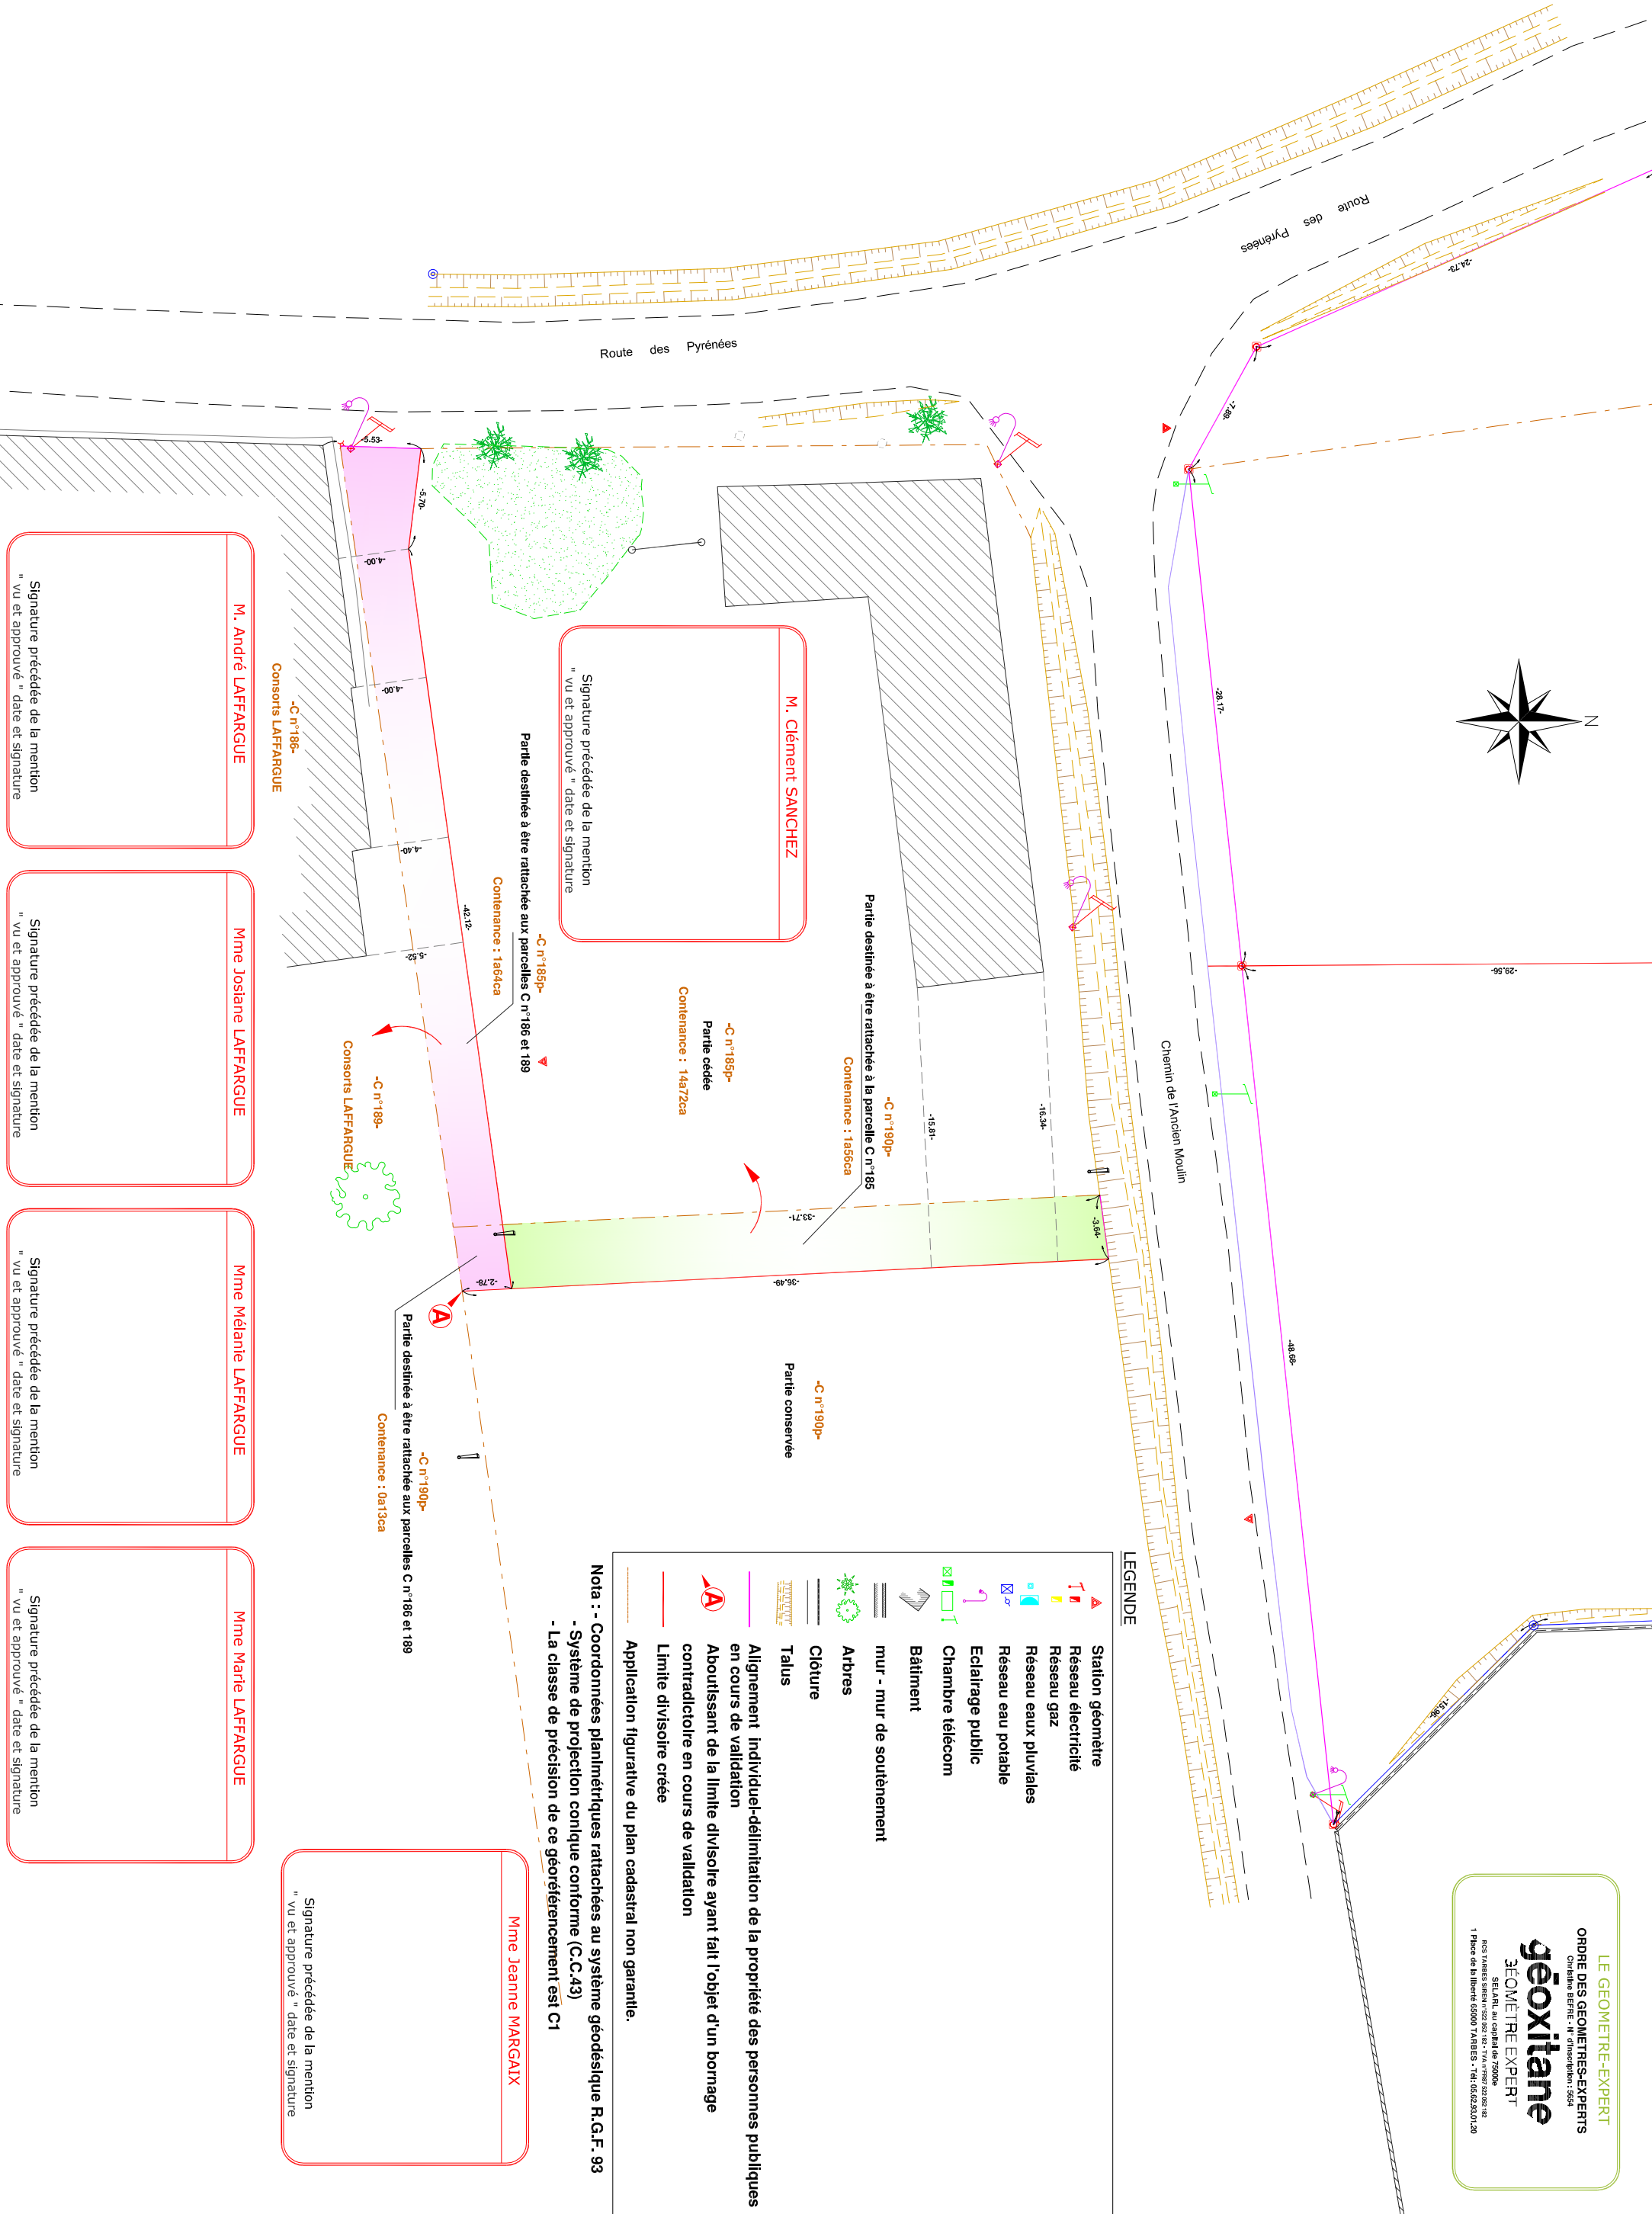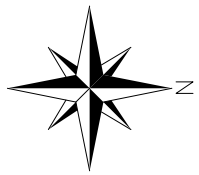

LEGENDE

- Station géométrique
- Réseau électricité
- Réseau gaz
- Réseau eaux pluviales
- Réseau eau potable
- Eclairage public
- Chambre télécom
- Bâtiment
- mur - mur de soutènement
- Arbres
- Clôture
- Talus
- Alignement individuel-délimitation de la propriété des personnes publiques en cours de validation
- Aboutissant de la limite divisoire ayant fait l'objet d'un bornage contradictoire en cours de validation
- Limite divisoire créée
- Application figurative du plan cadastral non garantie.

Nota : - Coordonnées planimétriques rattachées au système géodésique R.G.F. 93
 - Système de projection conique conforme (G.C.43)
 - La classe de précision de ce géoréférencement est C1

M. André LAFFARGUE
 Signature précédée de la mention
 "vu et approuvé" date et signature

Mme Josiane LAFFARGUE
 Signature précédée de la mention
 "vu et approuvé" date et signature

Mme Mélanie LAFFARGUE
 Signature précédée de la mention
 "vu et approuvé" date et signature

Mme Marie LAFFARGUE
 Signature précédée de la mention
 "vu et approuvé" date et signature

Mme Jeanne MARGAIX
 Signature précédée de la mention
 "vu et approuvé" date et signature