


R. N. 119

PLAN d'ENSEMBLE

Villa Type 4


Lots 1, 2 et 3

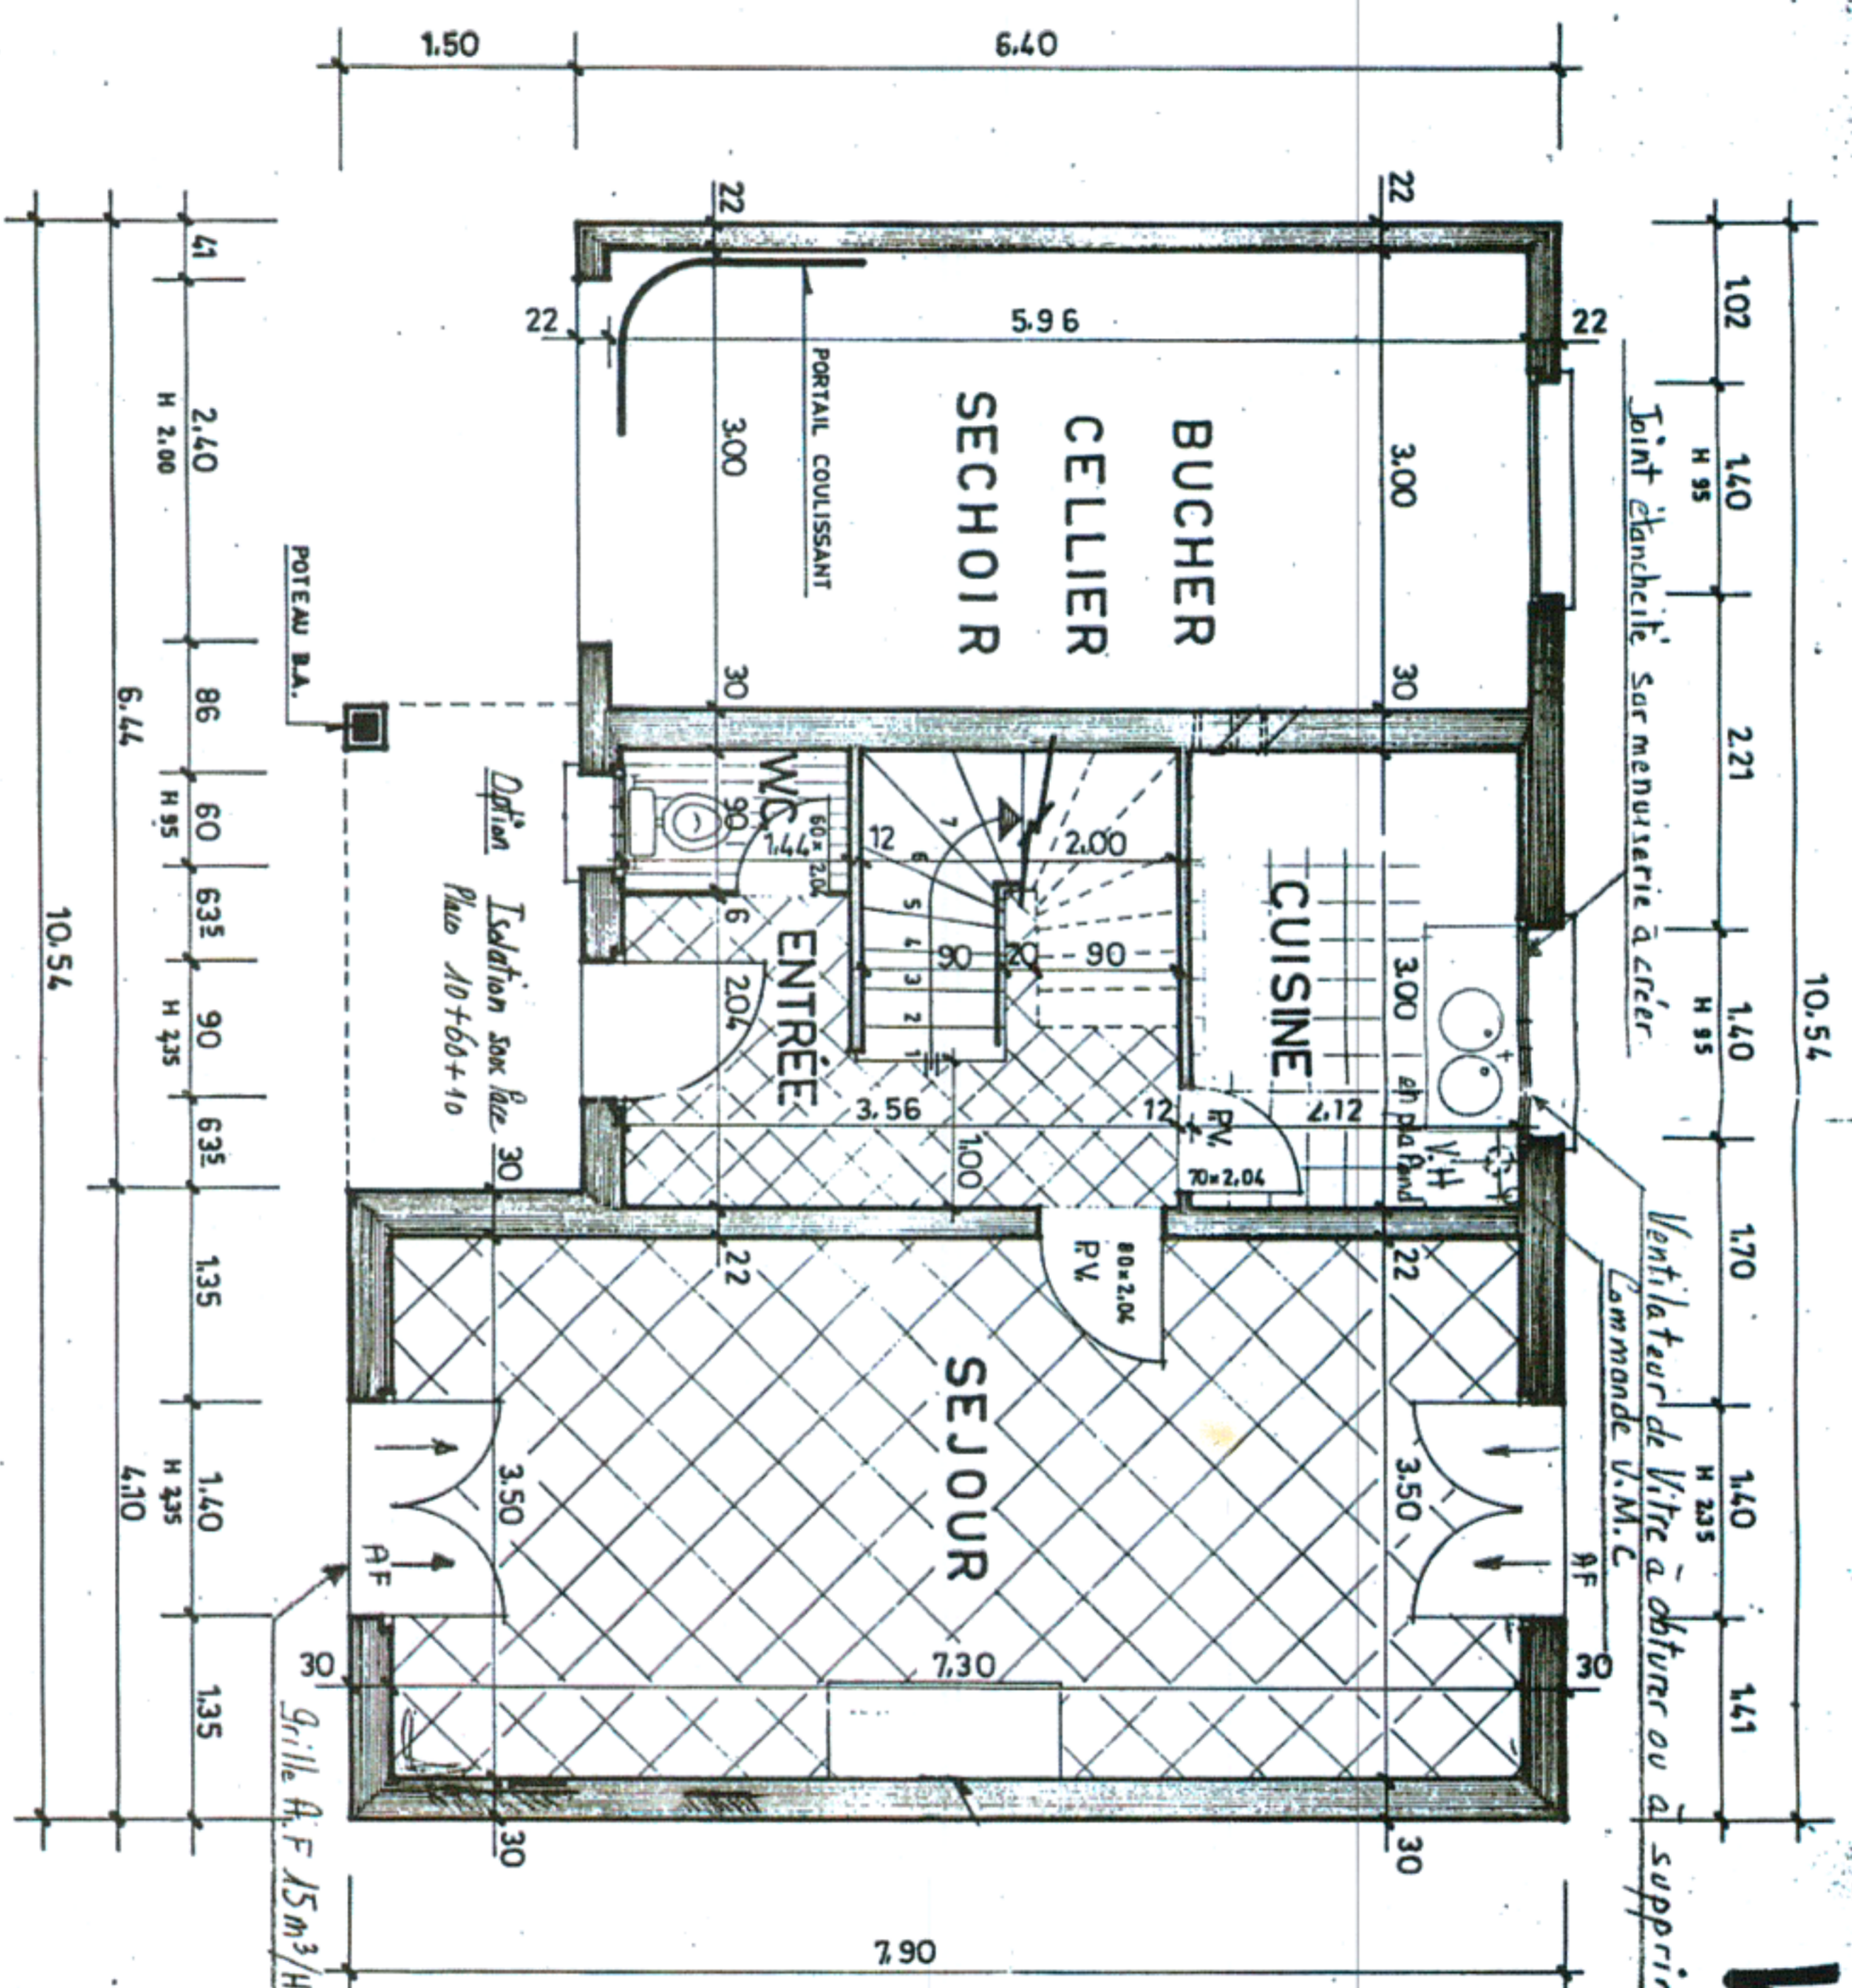


REV. DE CHAUSSEE

Villa Type 4

Lots 1.2.d-3

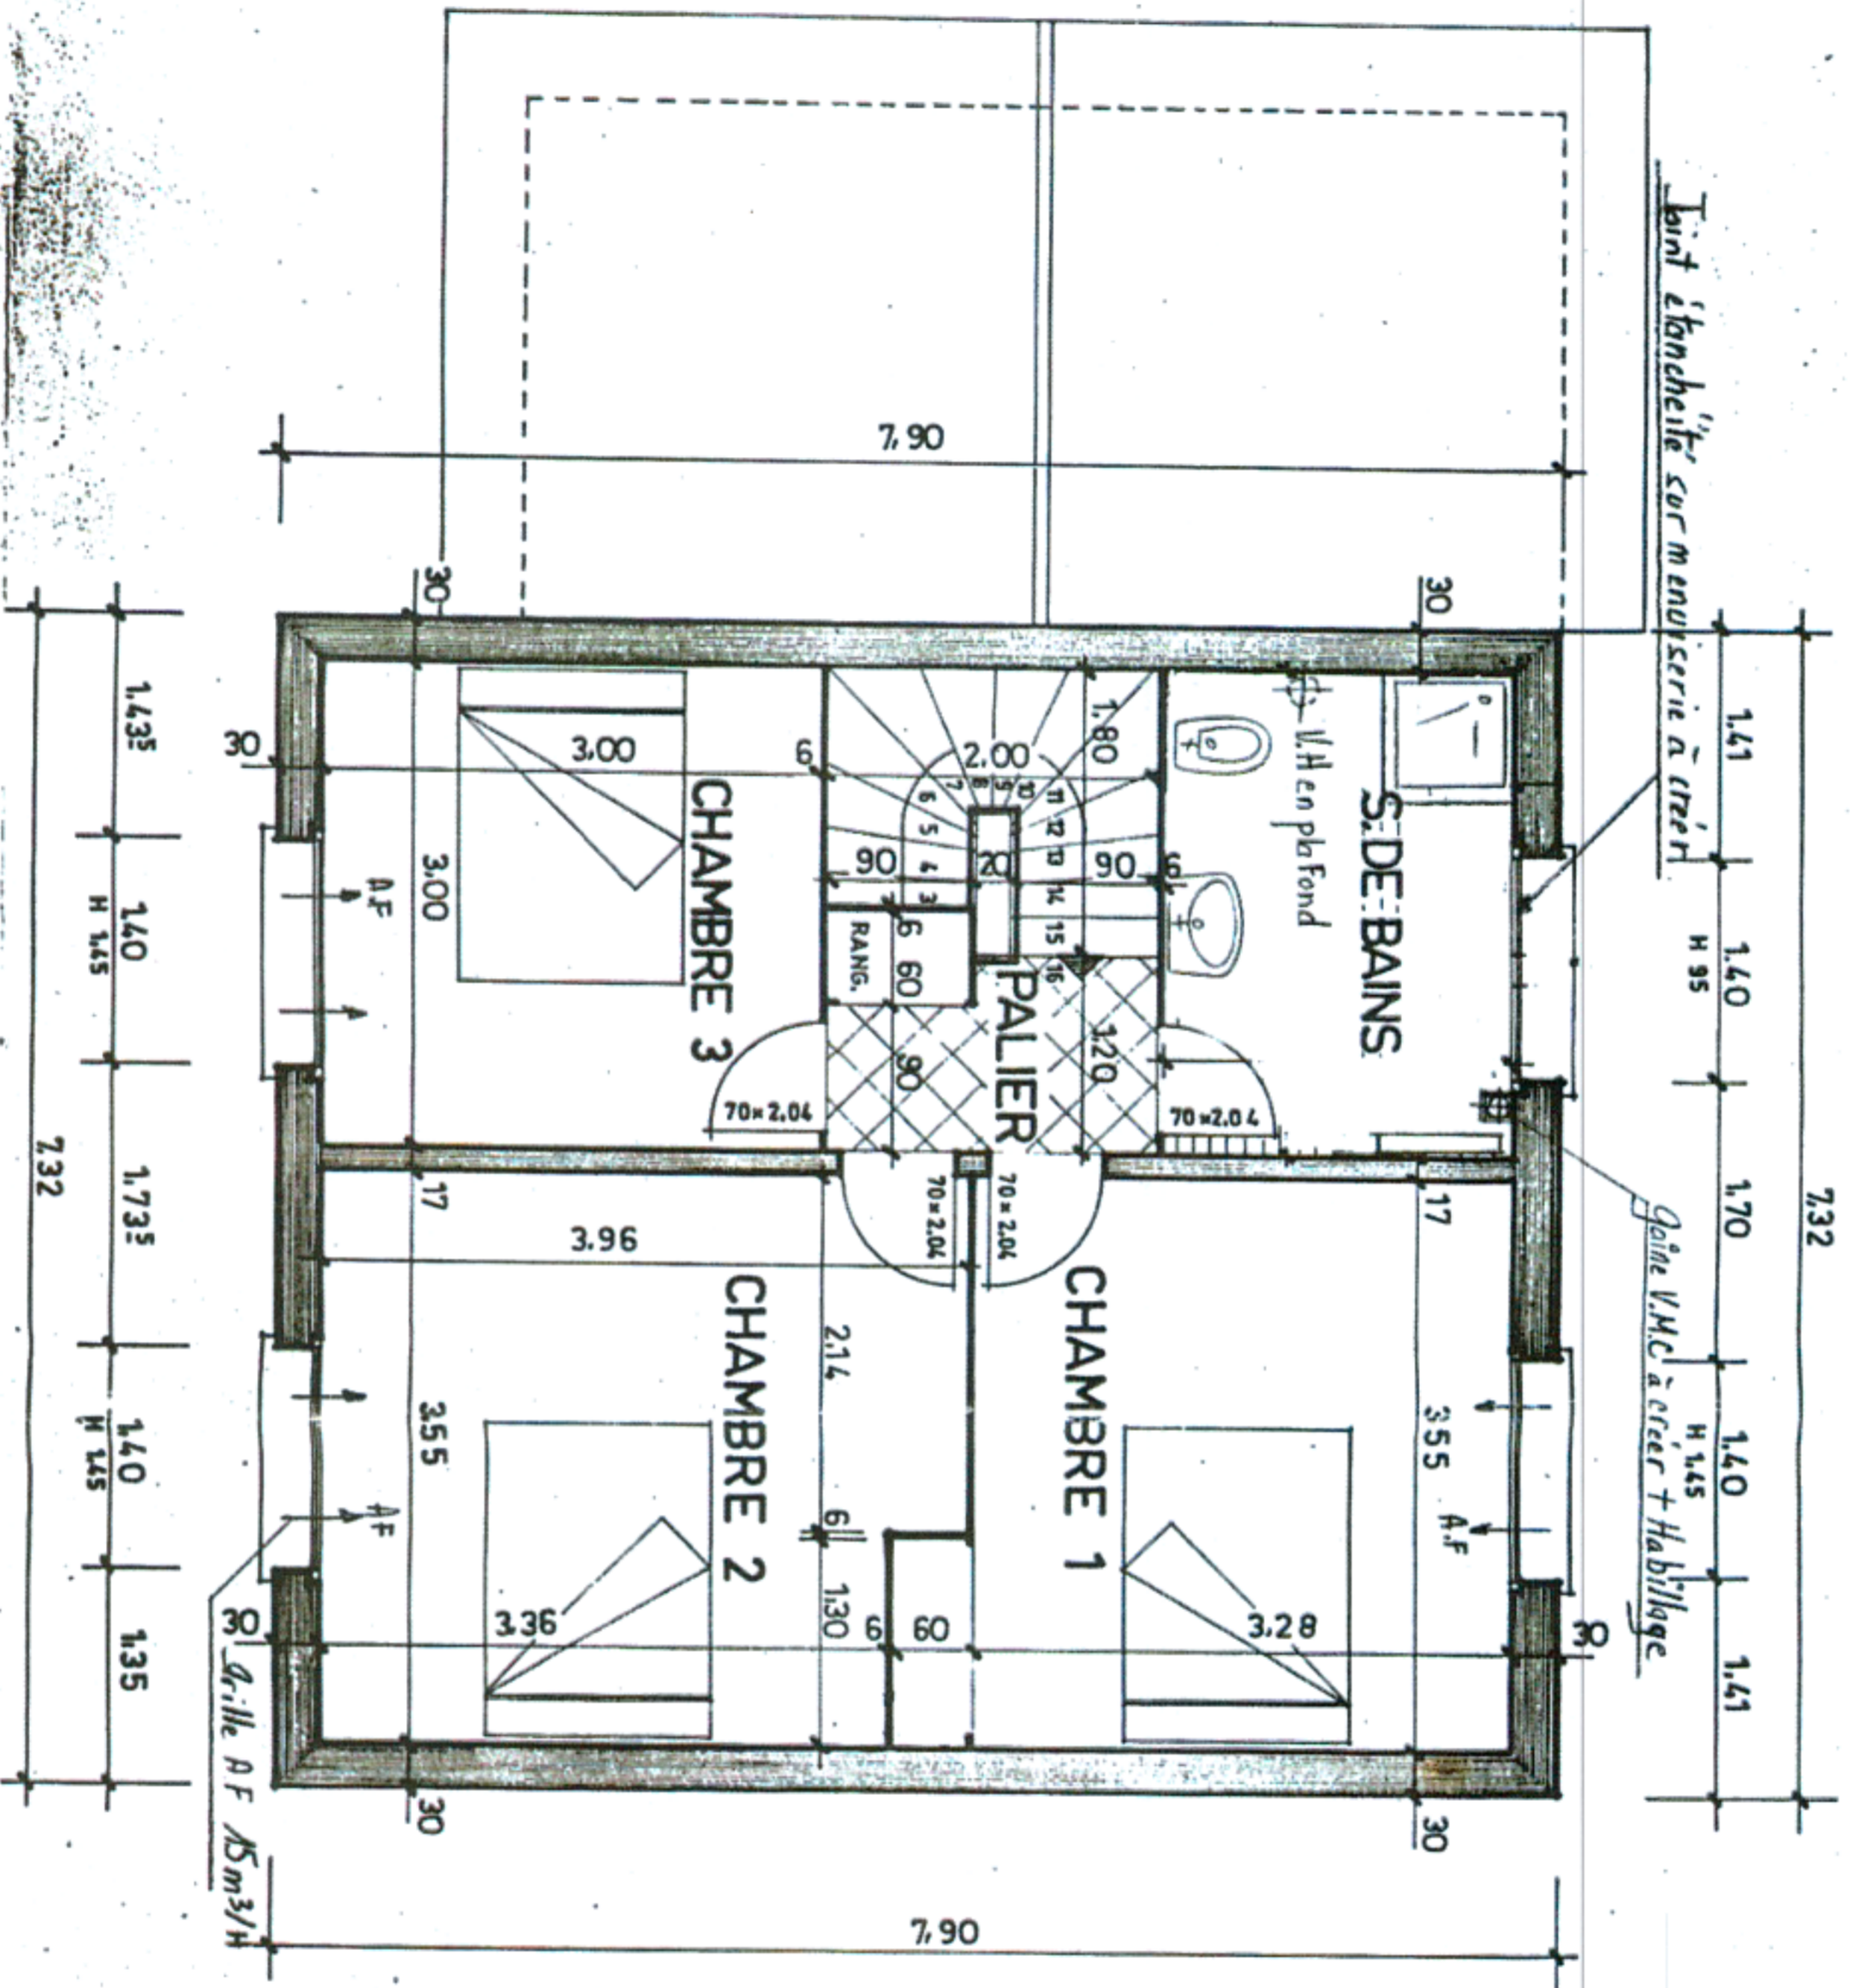

B.T.A.G.B

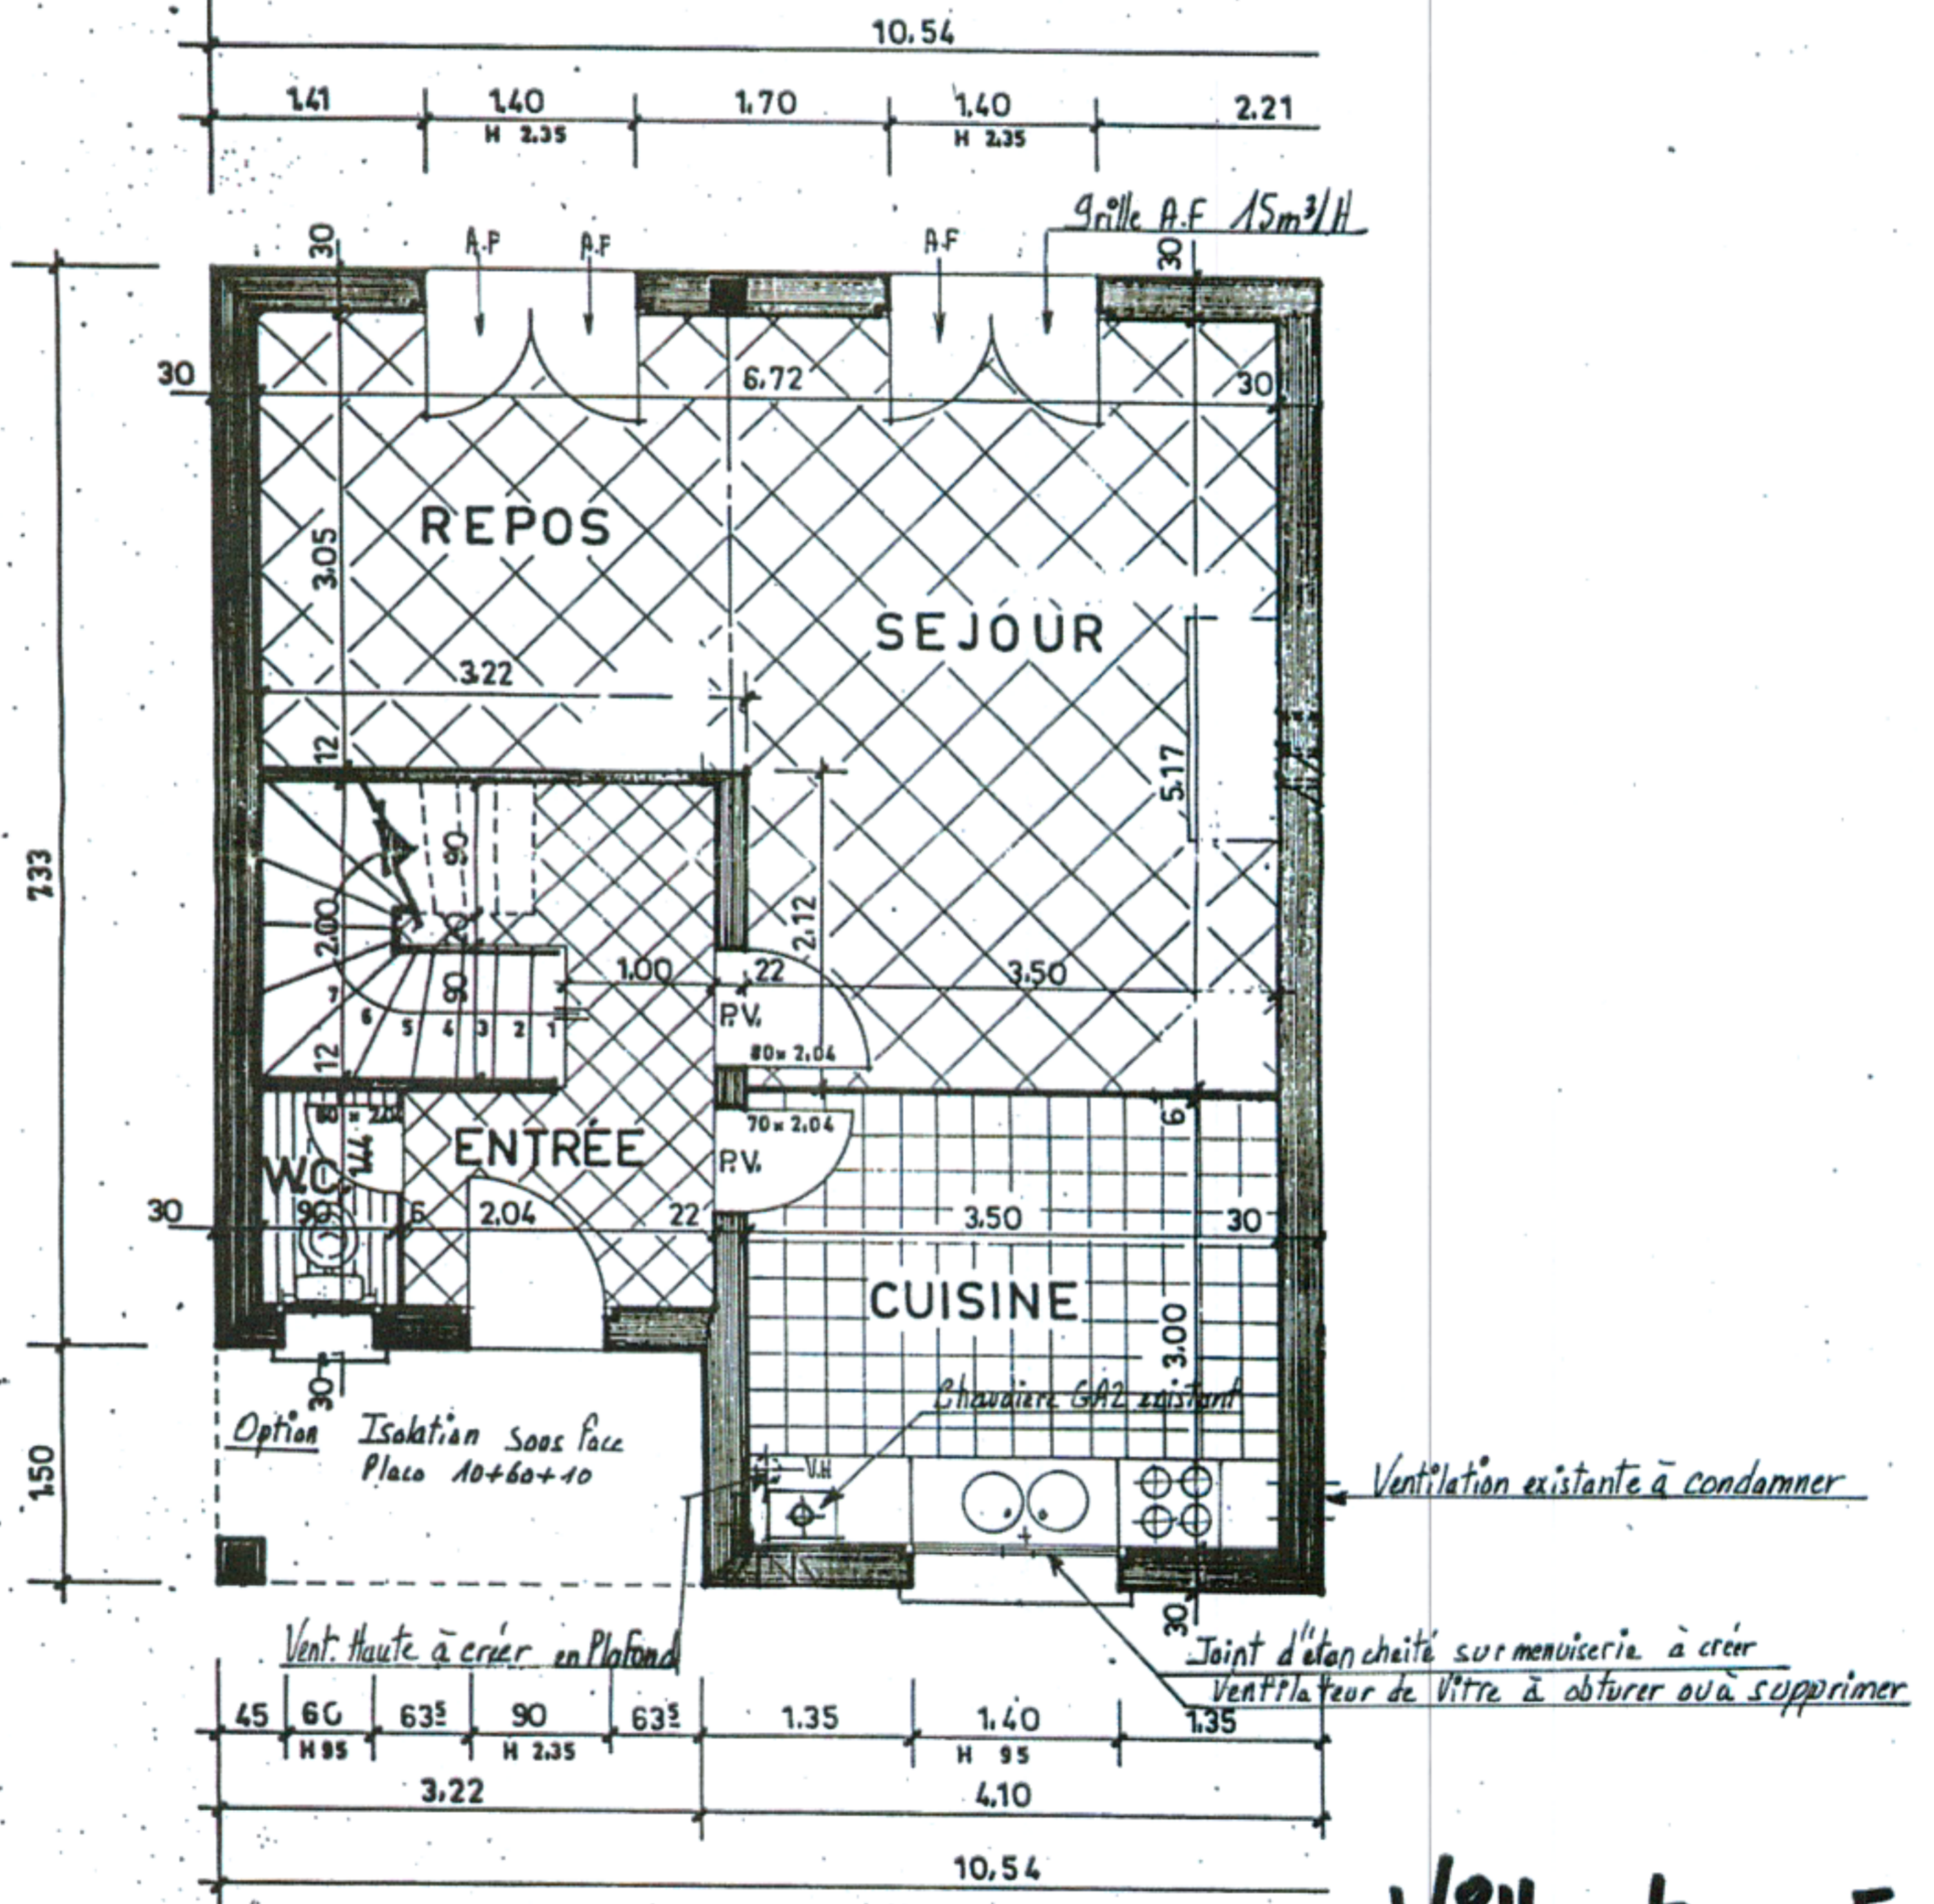


Villa type 5

REZ-DE-CHAUSSEE


Lots 4 et 5

Vent. Statique

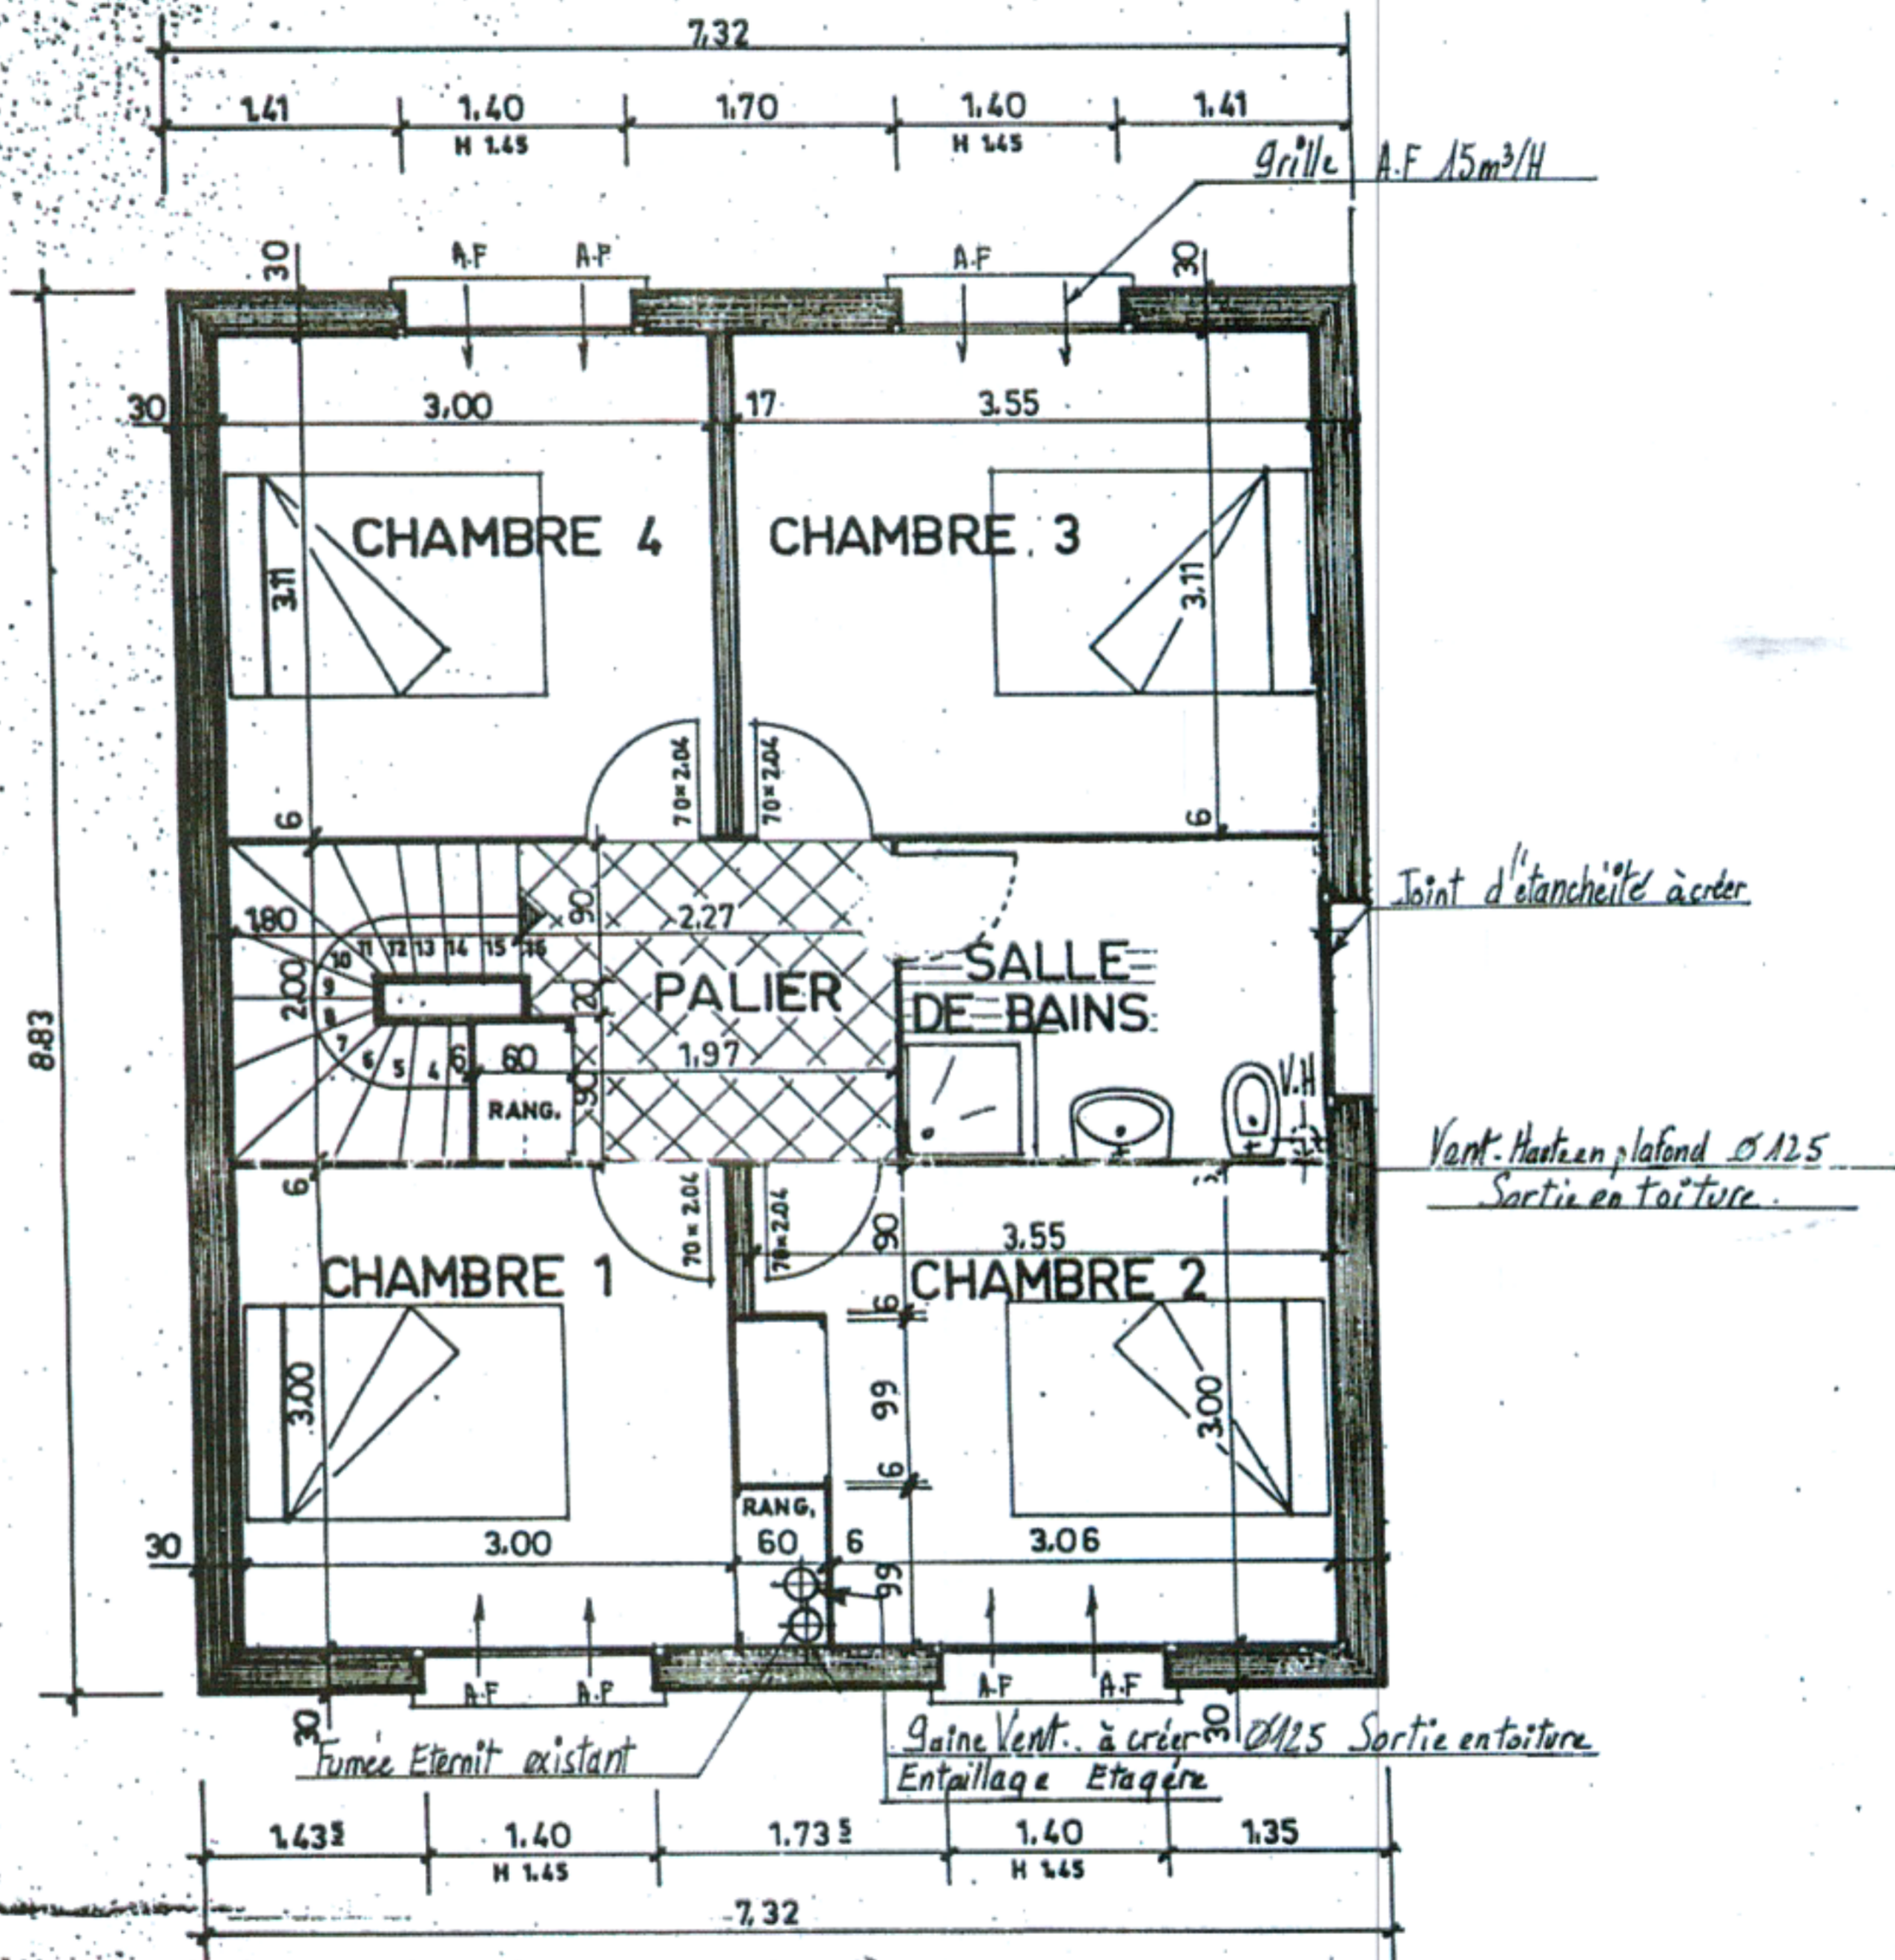

E T A G E

Villa Type 5
Lots 4 et 5
Ventilation Statique

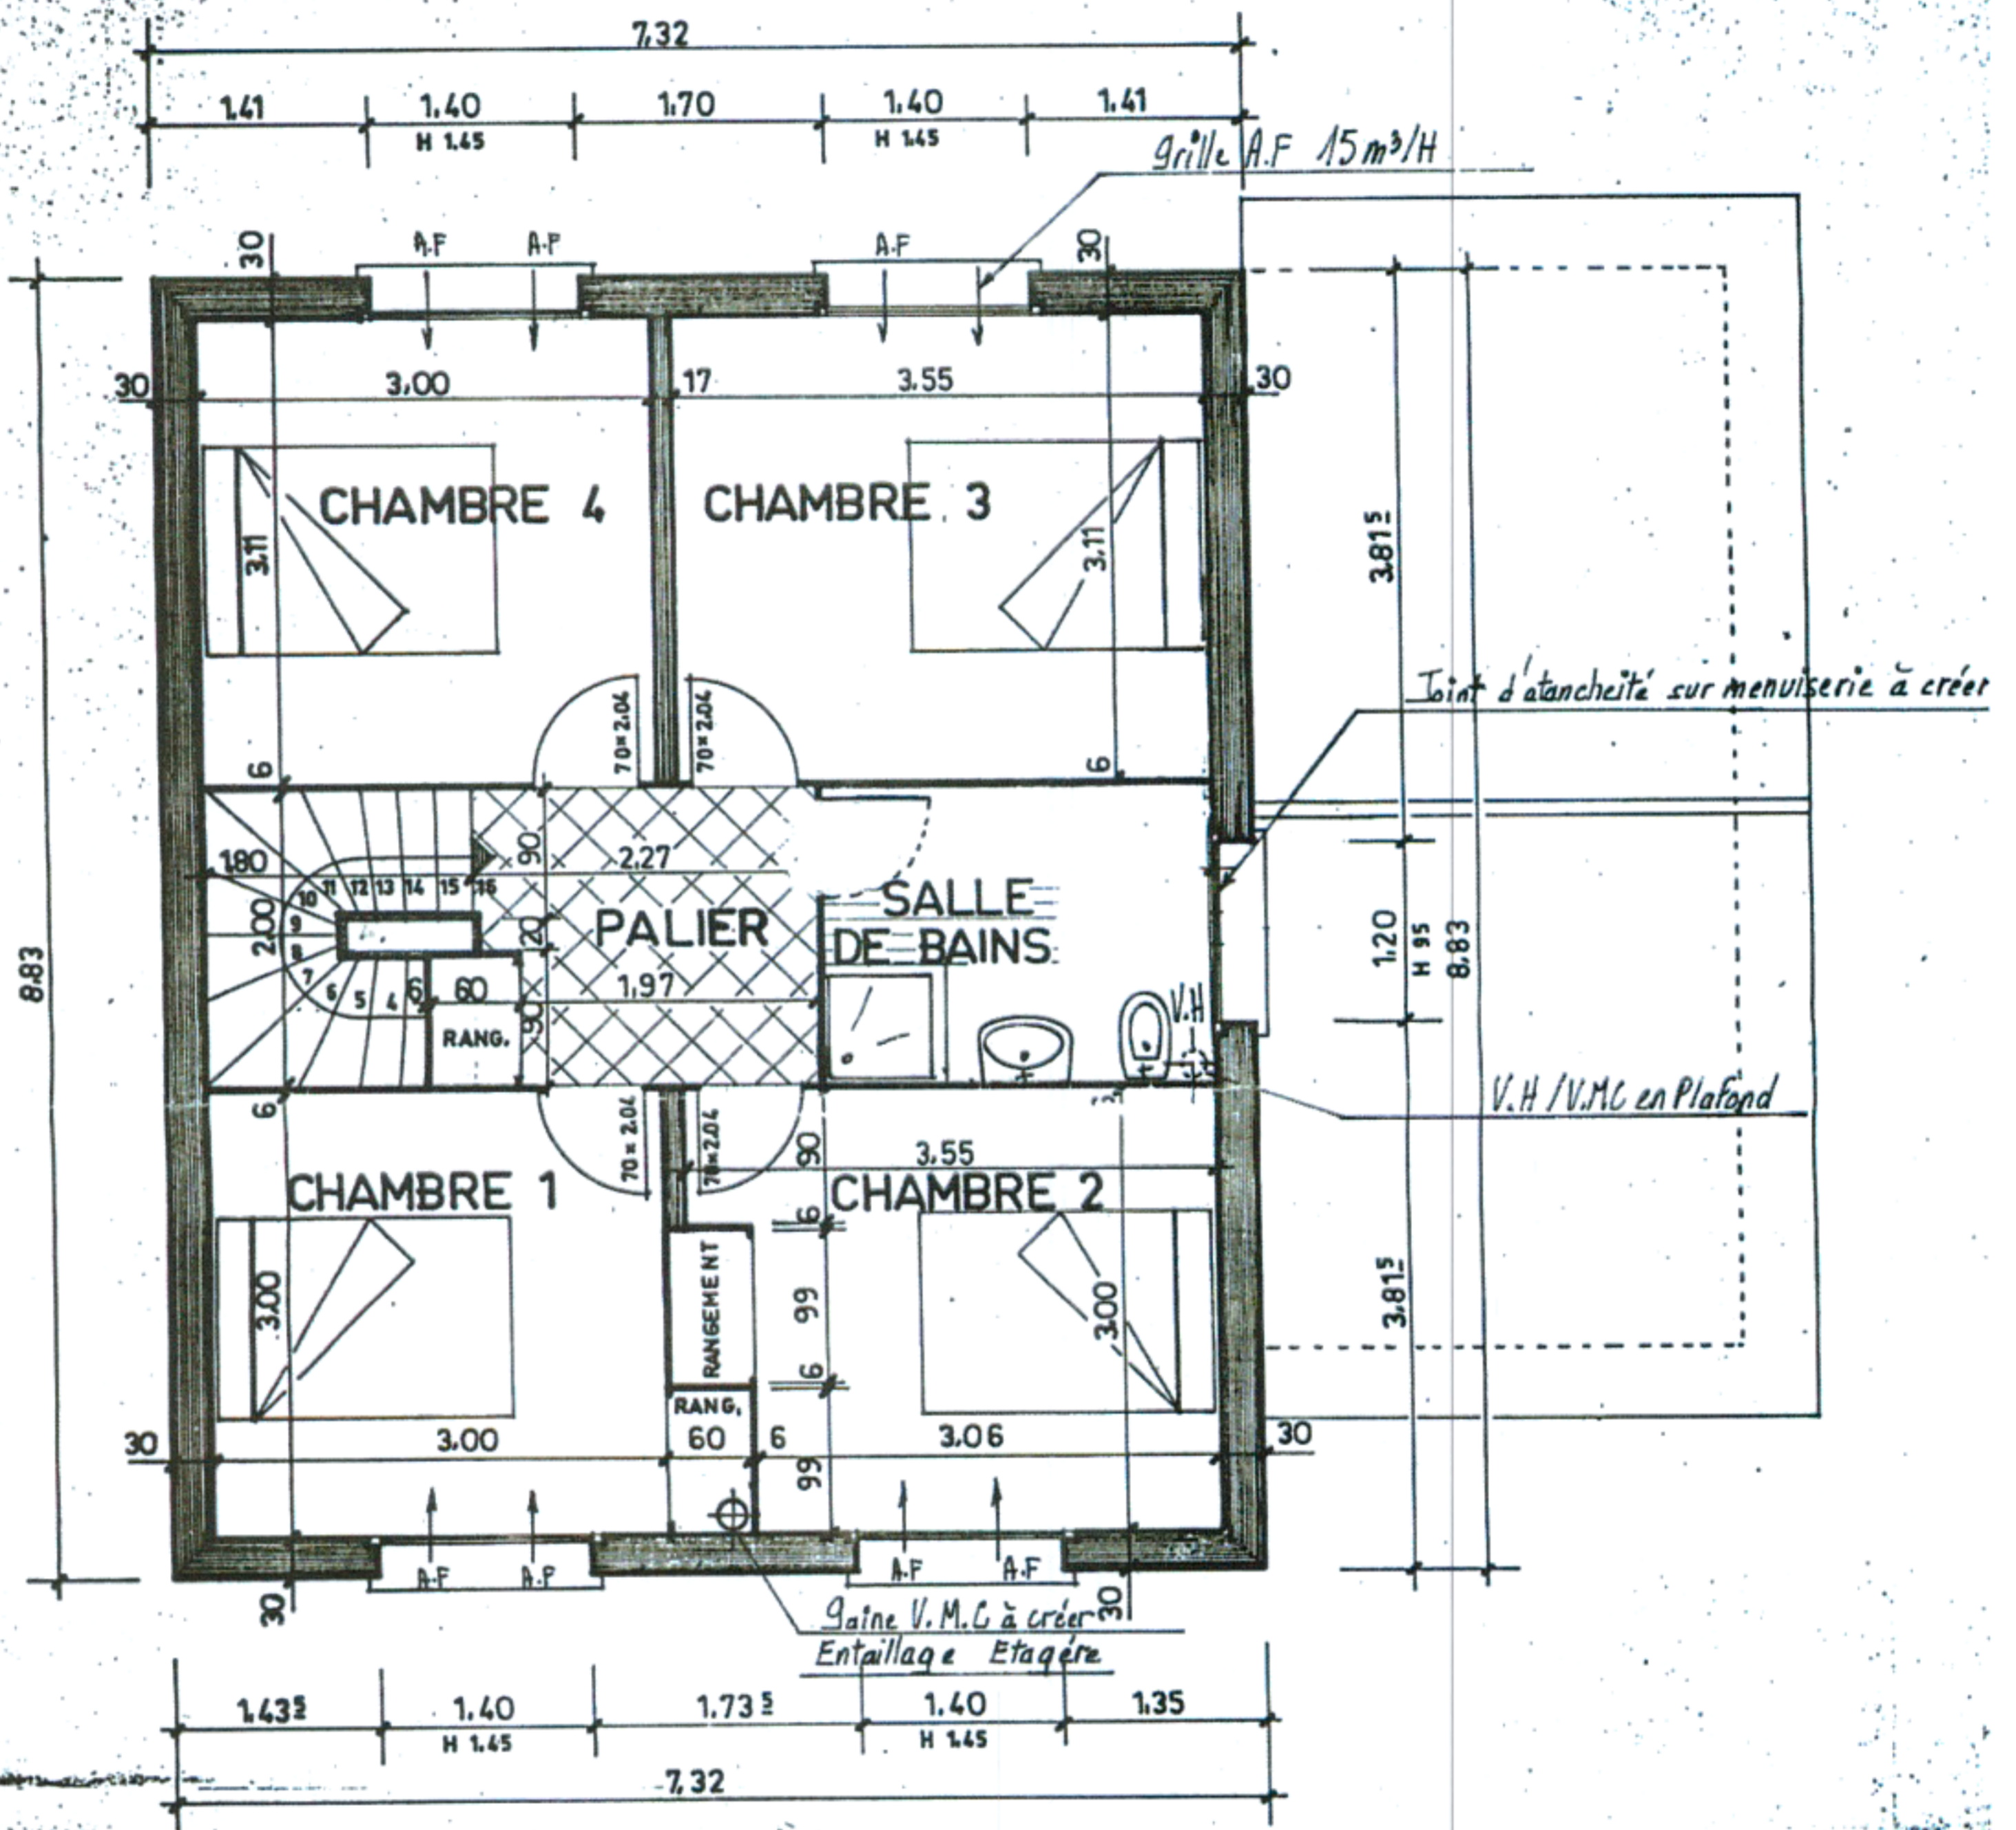

E T A G E

Villa type 5
 Lots 6. 7 et 8