

Département :
HAUTES PYRENEES

Commune :
VILLENAVE-PRES-MARSAC

Section : C
Feuille : 000 C 01

Échelle d'origine : 1/2500
Échelle d'édition : 1/2500

Date d'édition : 22/06/2020
(fuseau horaire de Paris)

Coordonnées en projection : RGF93CC43
©2017 Ministère de l'Action et des
Comptes publics


DIRECTION GÉNÉRALE DES FINANCES PUBLIQUES

EXTRAIT DU PLAN CADASTRAL

Le plan visualisé sur cet extrait est géré
par le centre des impôts foncier suivant :
TARBES
1, boulevard du Maréchal Juin BP 693
65000
65000 TARBES
tél. 05-62-44-40-40 -fax
sdif.hautes-
pyrenees@dgfip.finances.gouv.fr

Cet extrait de plan vous est délivré par :

cadastre.gouv.fr

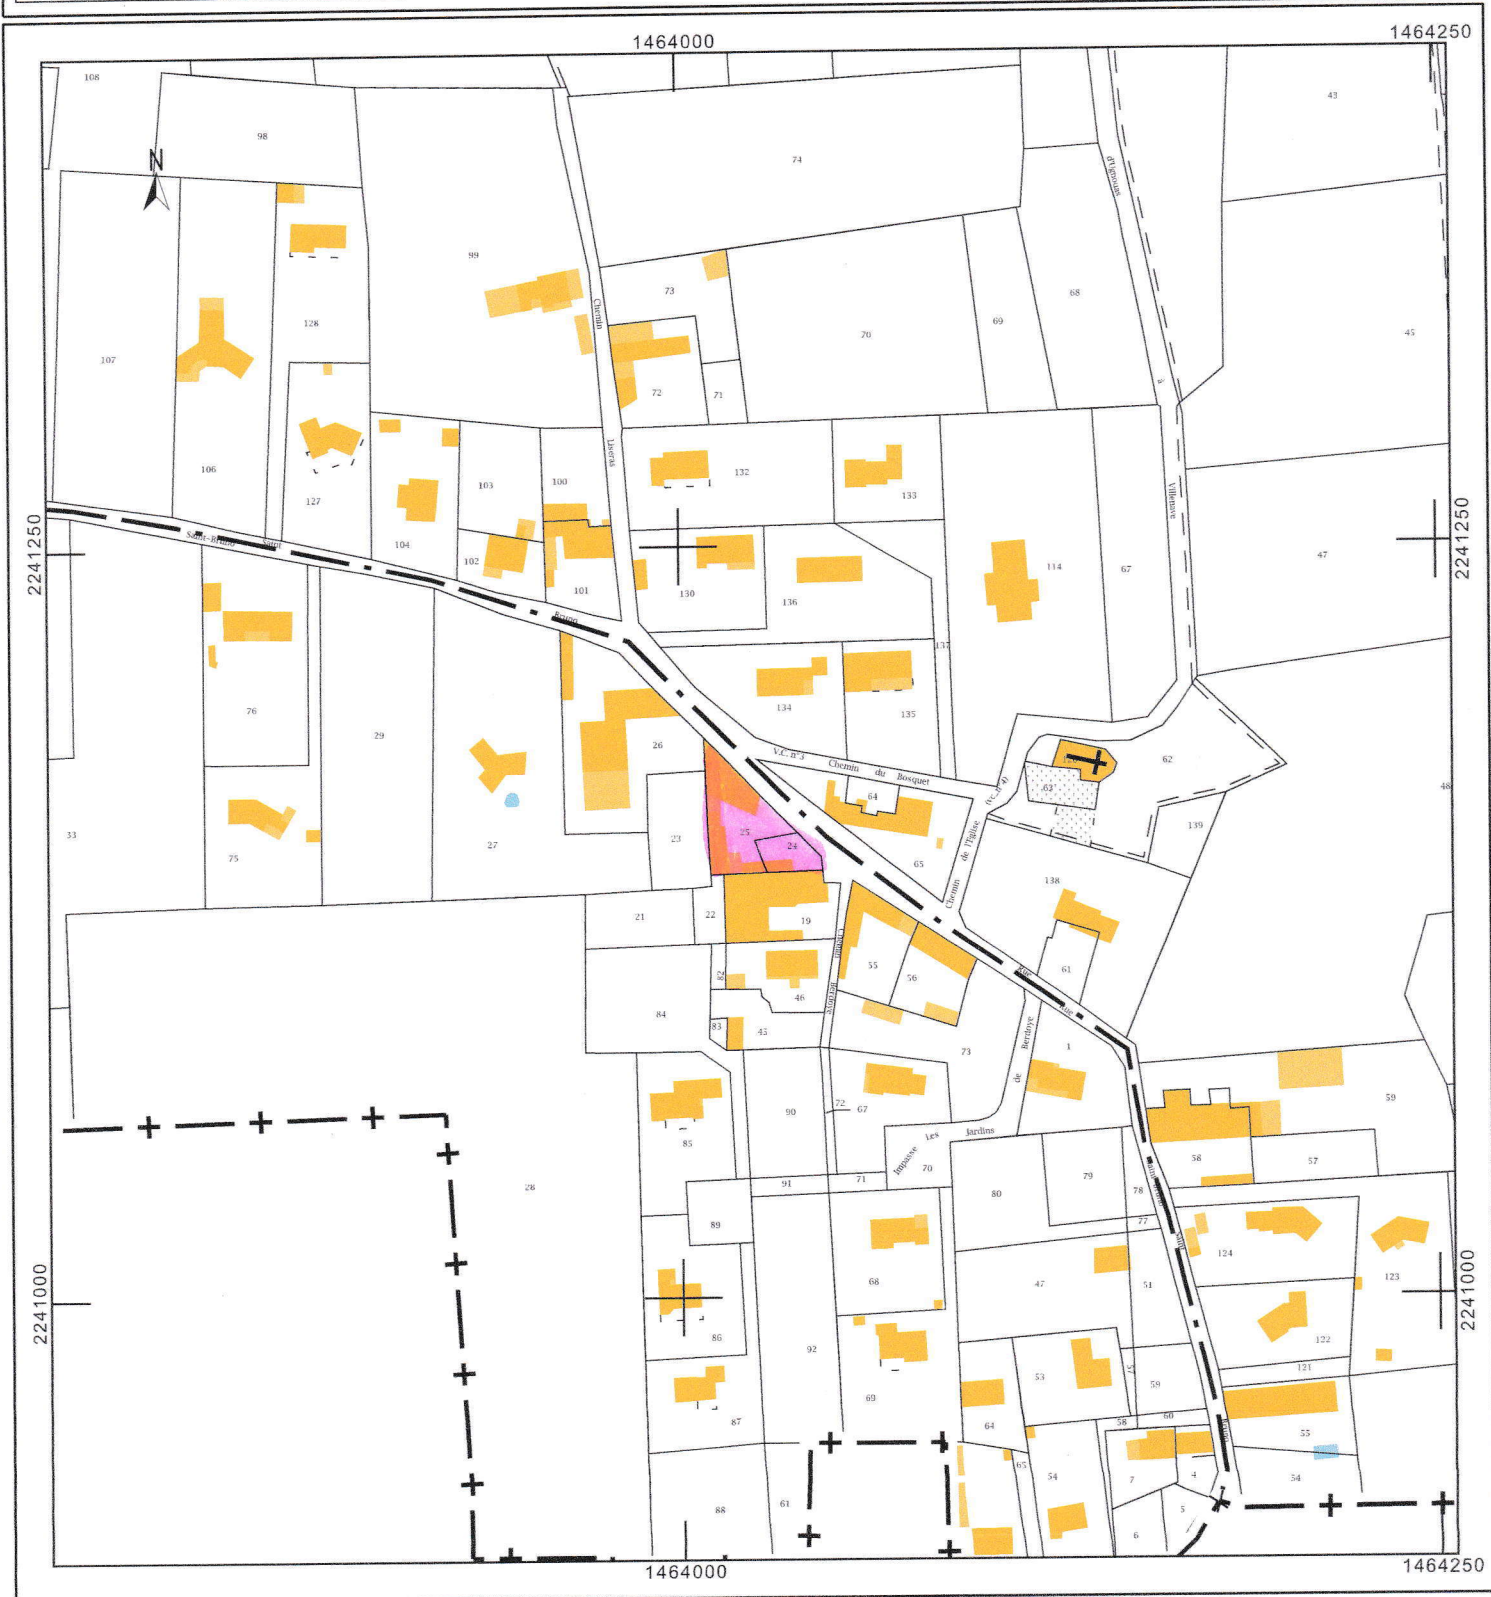

Informations littérales relatives à 2 parcelles sur la commune :
VILLENAVE-PRES-MARSAC (65).

Références de la parcelle 000 C 24

Référence cadastrale de la parcelle	000 C 24
Contenance cadastrale	216 mètres carrés
Adresse	BERDOYE 65500 VILLENAVE-PRES- MARSAC

Références de la parcelle 000 C 25

Référence cadastrale de la parcelle	000 C 25
Contenance cadastrale	646 mètres carrés
Adresse	19 RUE SAINT BRUNO 65500 VILLENAVE-PRES- MARSAC

862 m²