


REZ DE CHAUSSEE

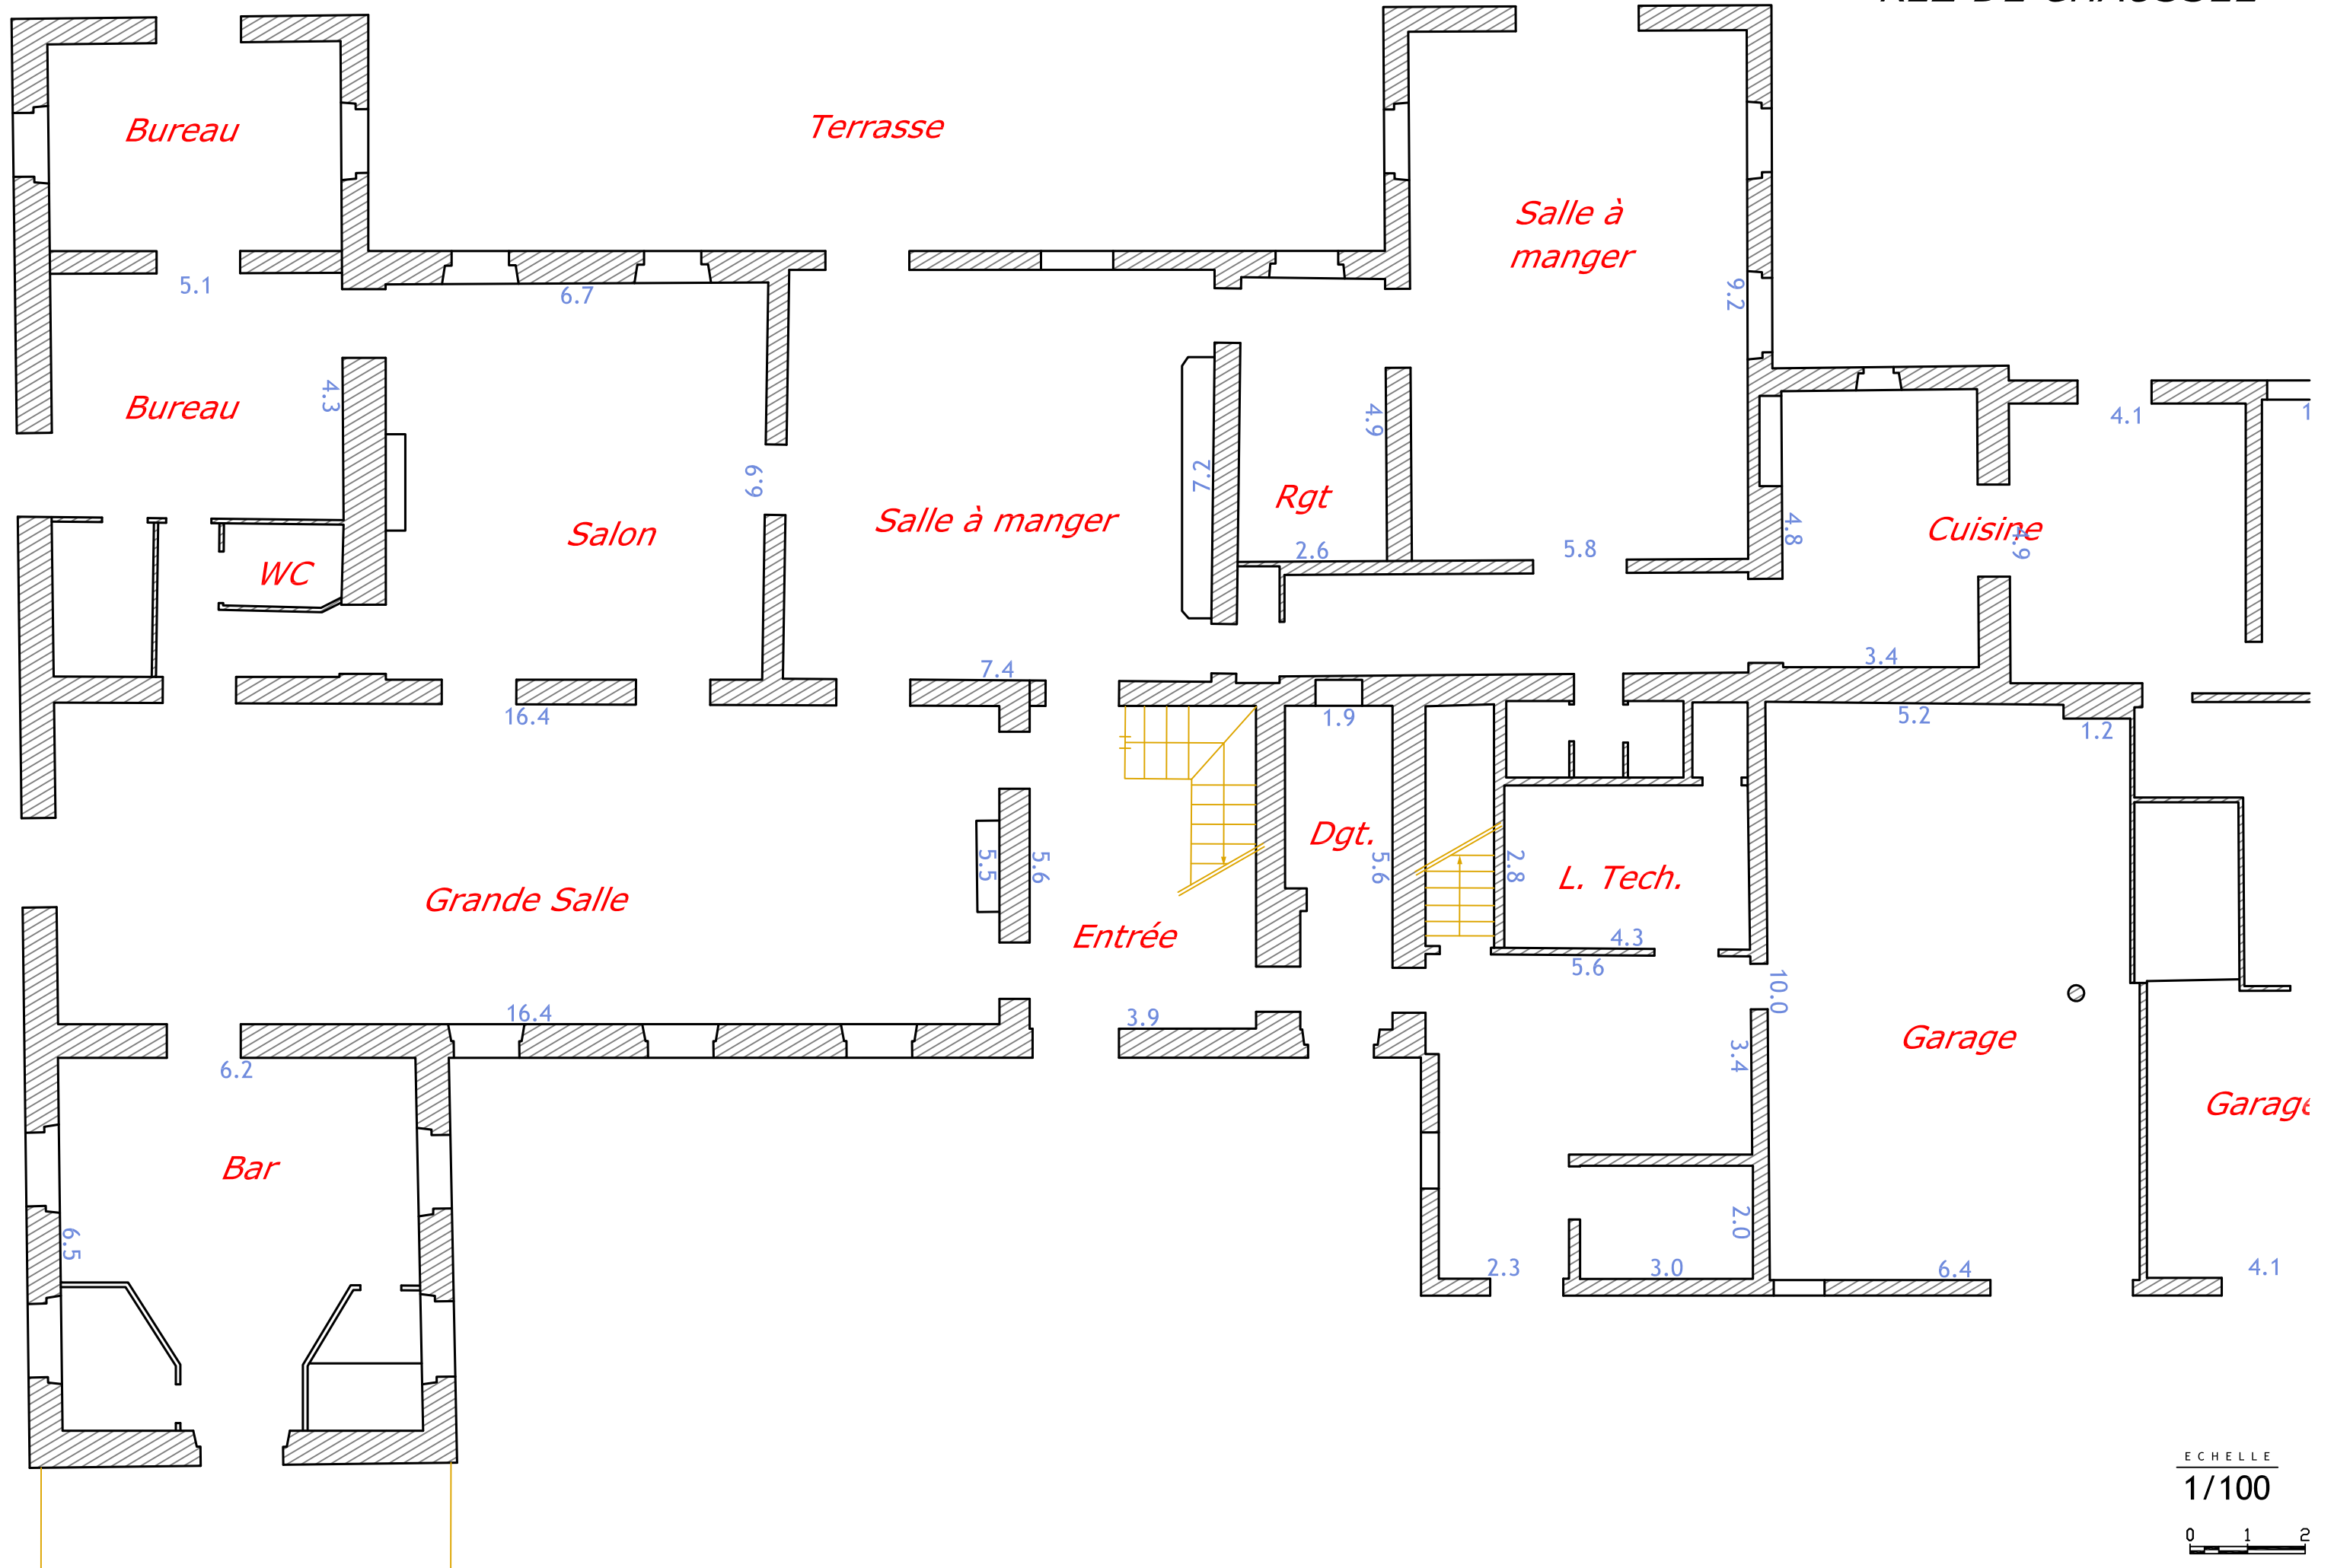

ECHELLE

1/100

