


COPROPRIETE MARIOUSE DARRE PLAN D'IDENTIFICATION DES LOTS PLAN DU BATIMENT B


ECHELLE : 1/100

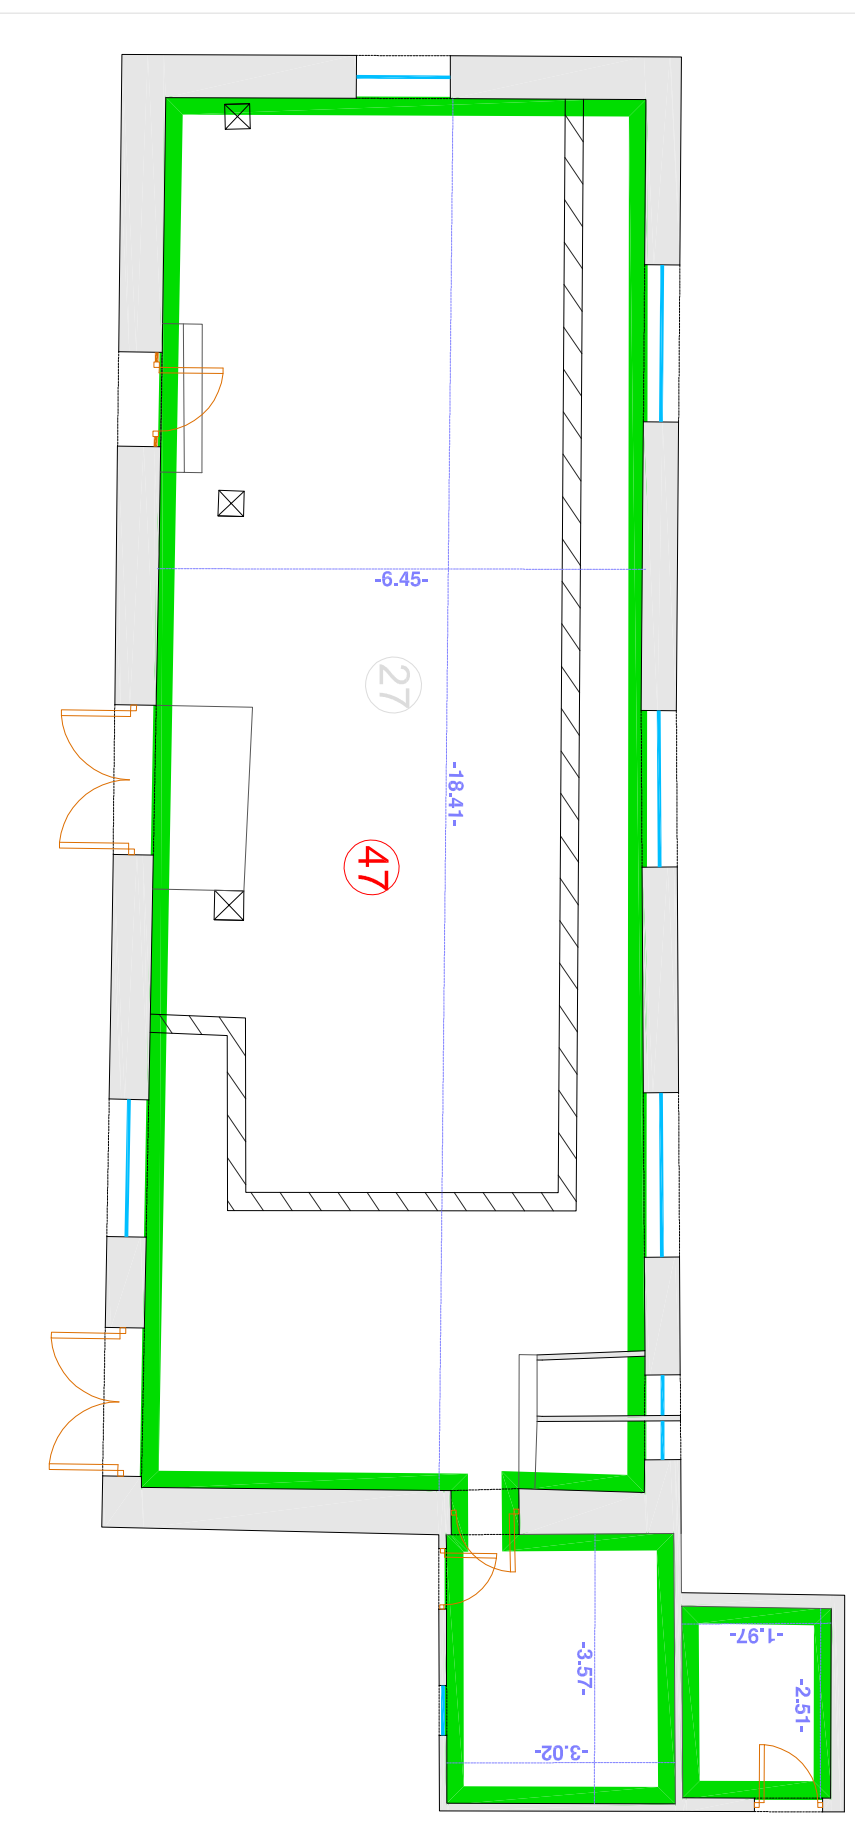

BATIMENT B

REZ-DE-CHAUSSEE

Echelle: 1/100

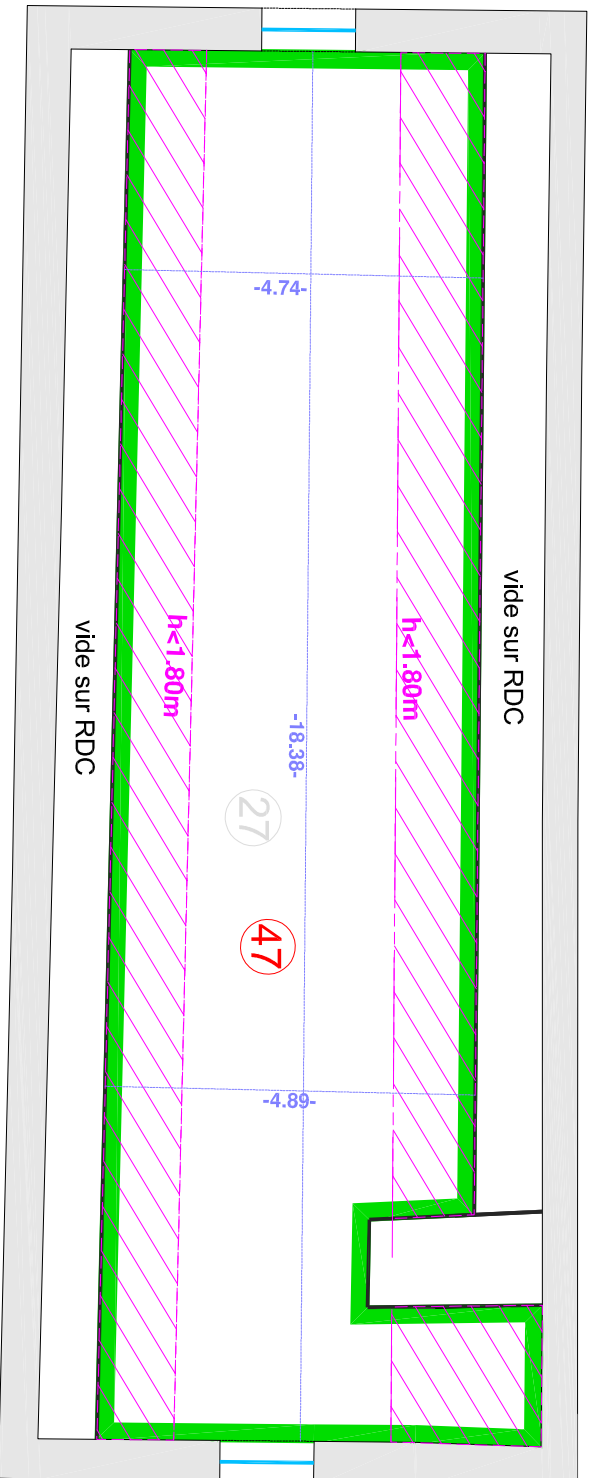

Ind	Date	Dessinateur	Vérificateur	Modification
A	18.05.20	DM	CB	

géoxitane

3ÉOMÈTRE EXPERT
BUREAU PRINCIPAL: 5 Rue Mozart 31600 MURET
BUREAU SECONDAIRE: 1 Place de la liberté 65000 TARBES

N° de dossier 17.12.03
Tél : 05.62.93.01.20
contact@geoxitane.fr











GEOMETRE-EXPERT
GARANT D'UN CADRE DE VIE DURABLE

BATIMENT B

1er ETAGE

Echelle: 1/100

LEGENDE:

-  Périmètre d'emprise de la copropriété
-  Partie privée
-  Partie commune à jouissance privée
-  Partie commune spéciale à jouissance privée aux lots 2, 3, 6, 7, 39, 41, 43 et 45
-  Partie commune
-  1 Numéro de lot avant modificatif supprimé
-  39 Numéro de lot après modificatif
-  2 Numéro de lot inchangé