




Façade Sud

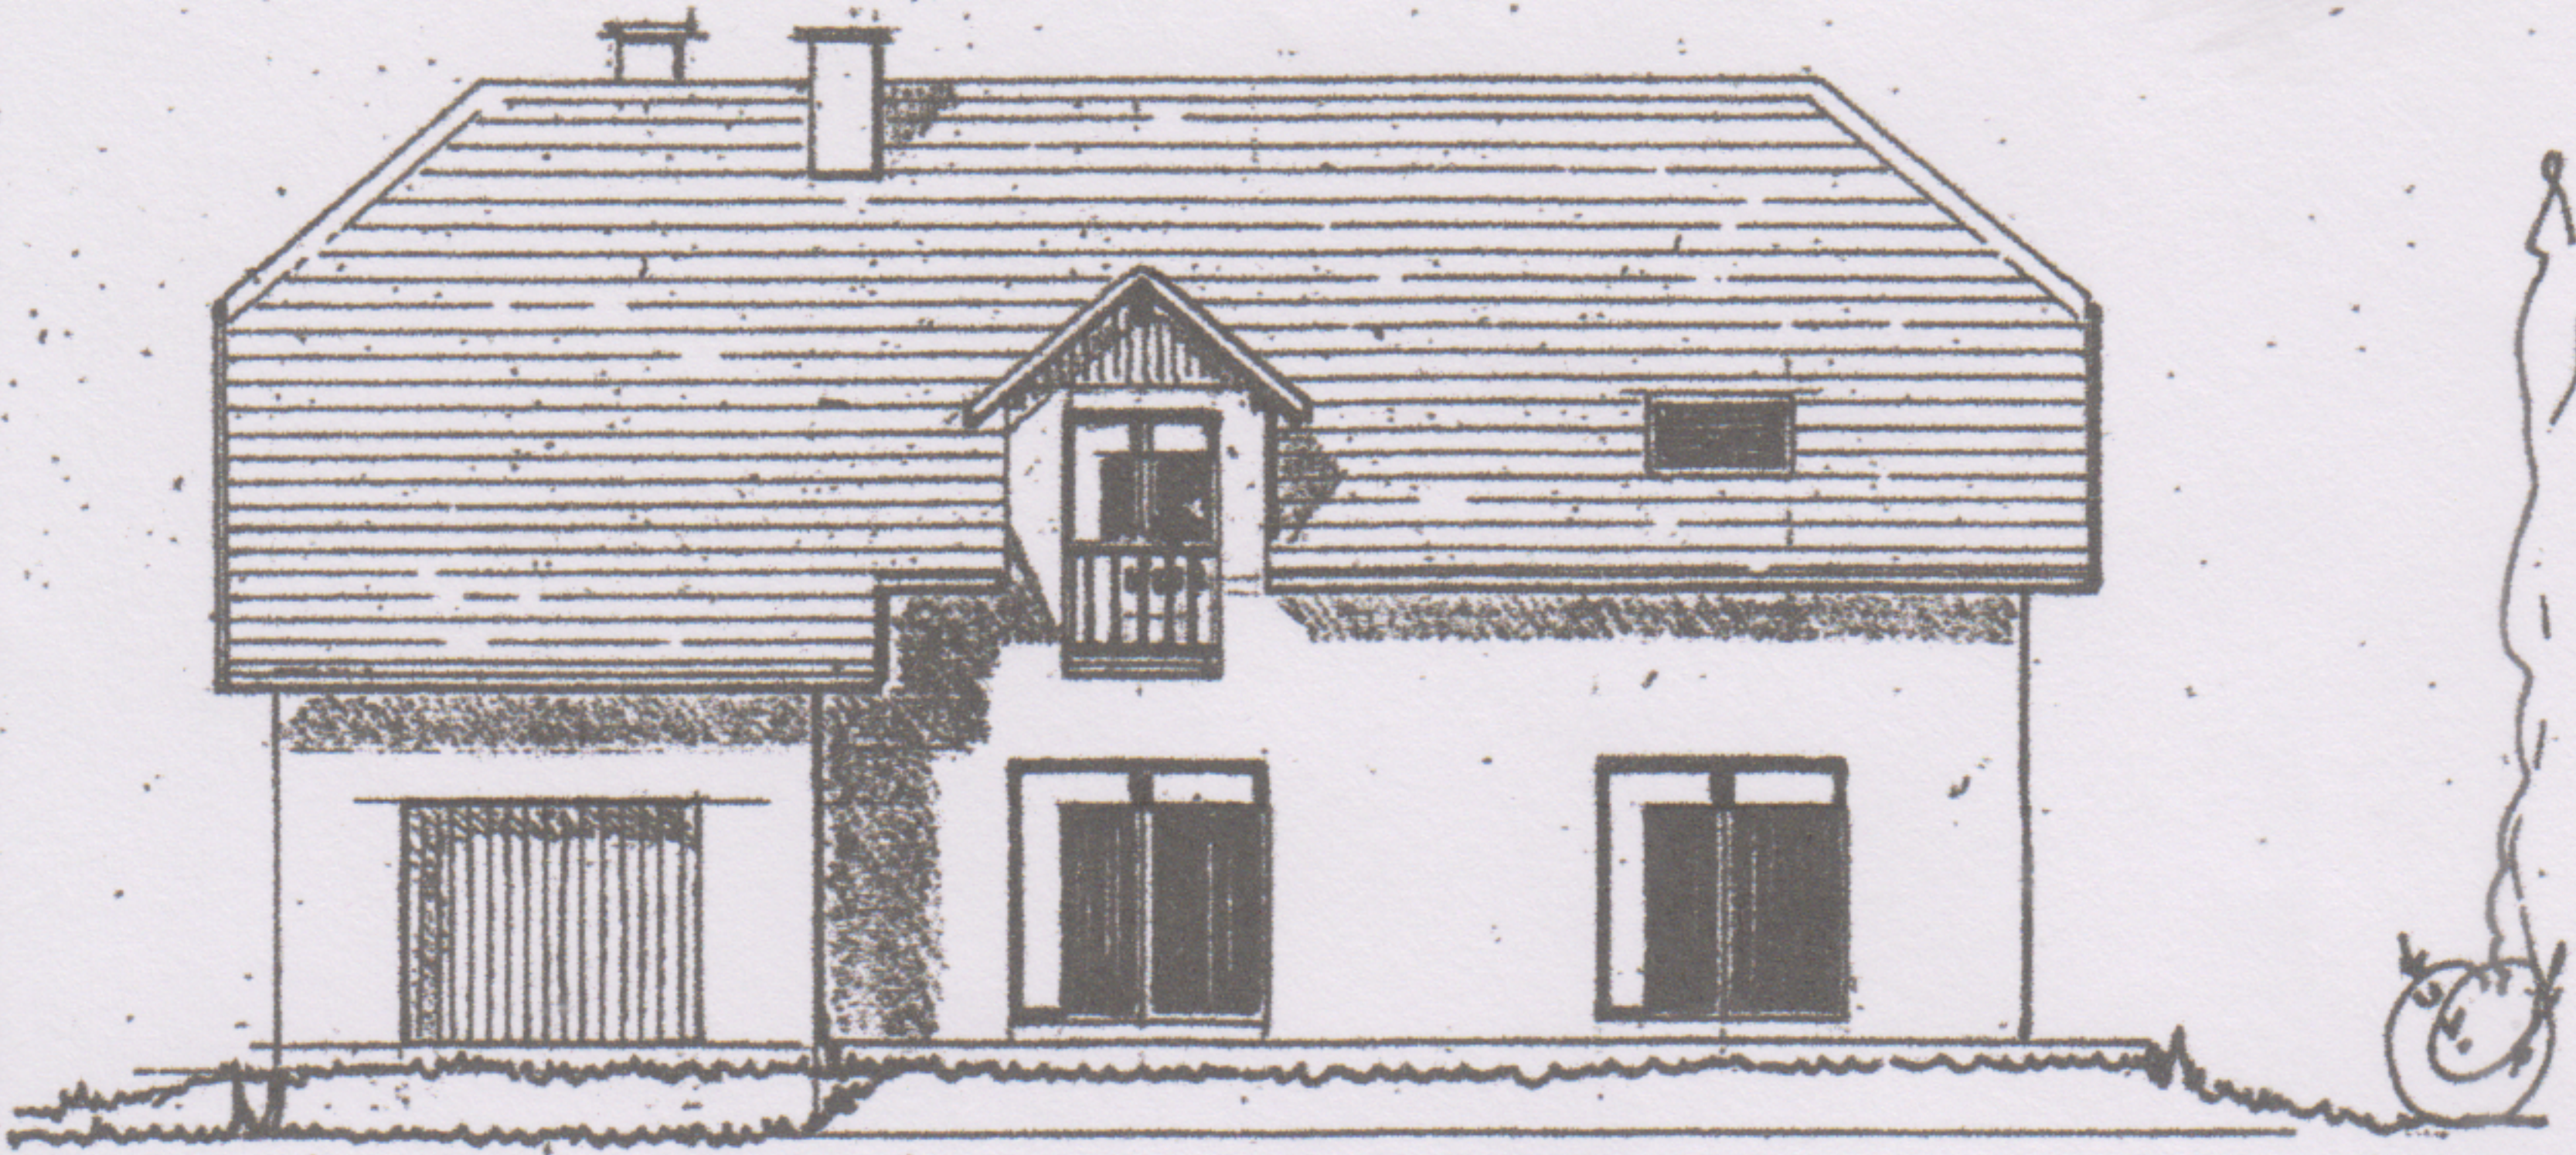


Façade Ouest

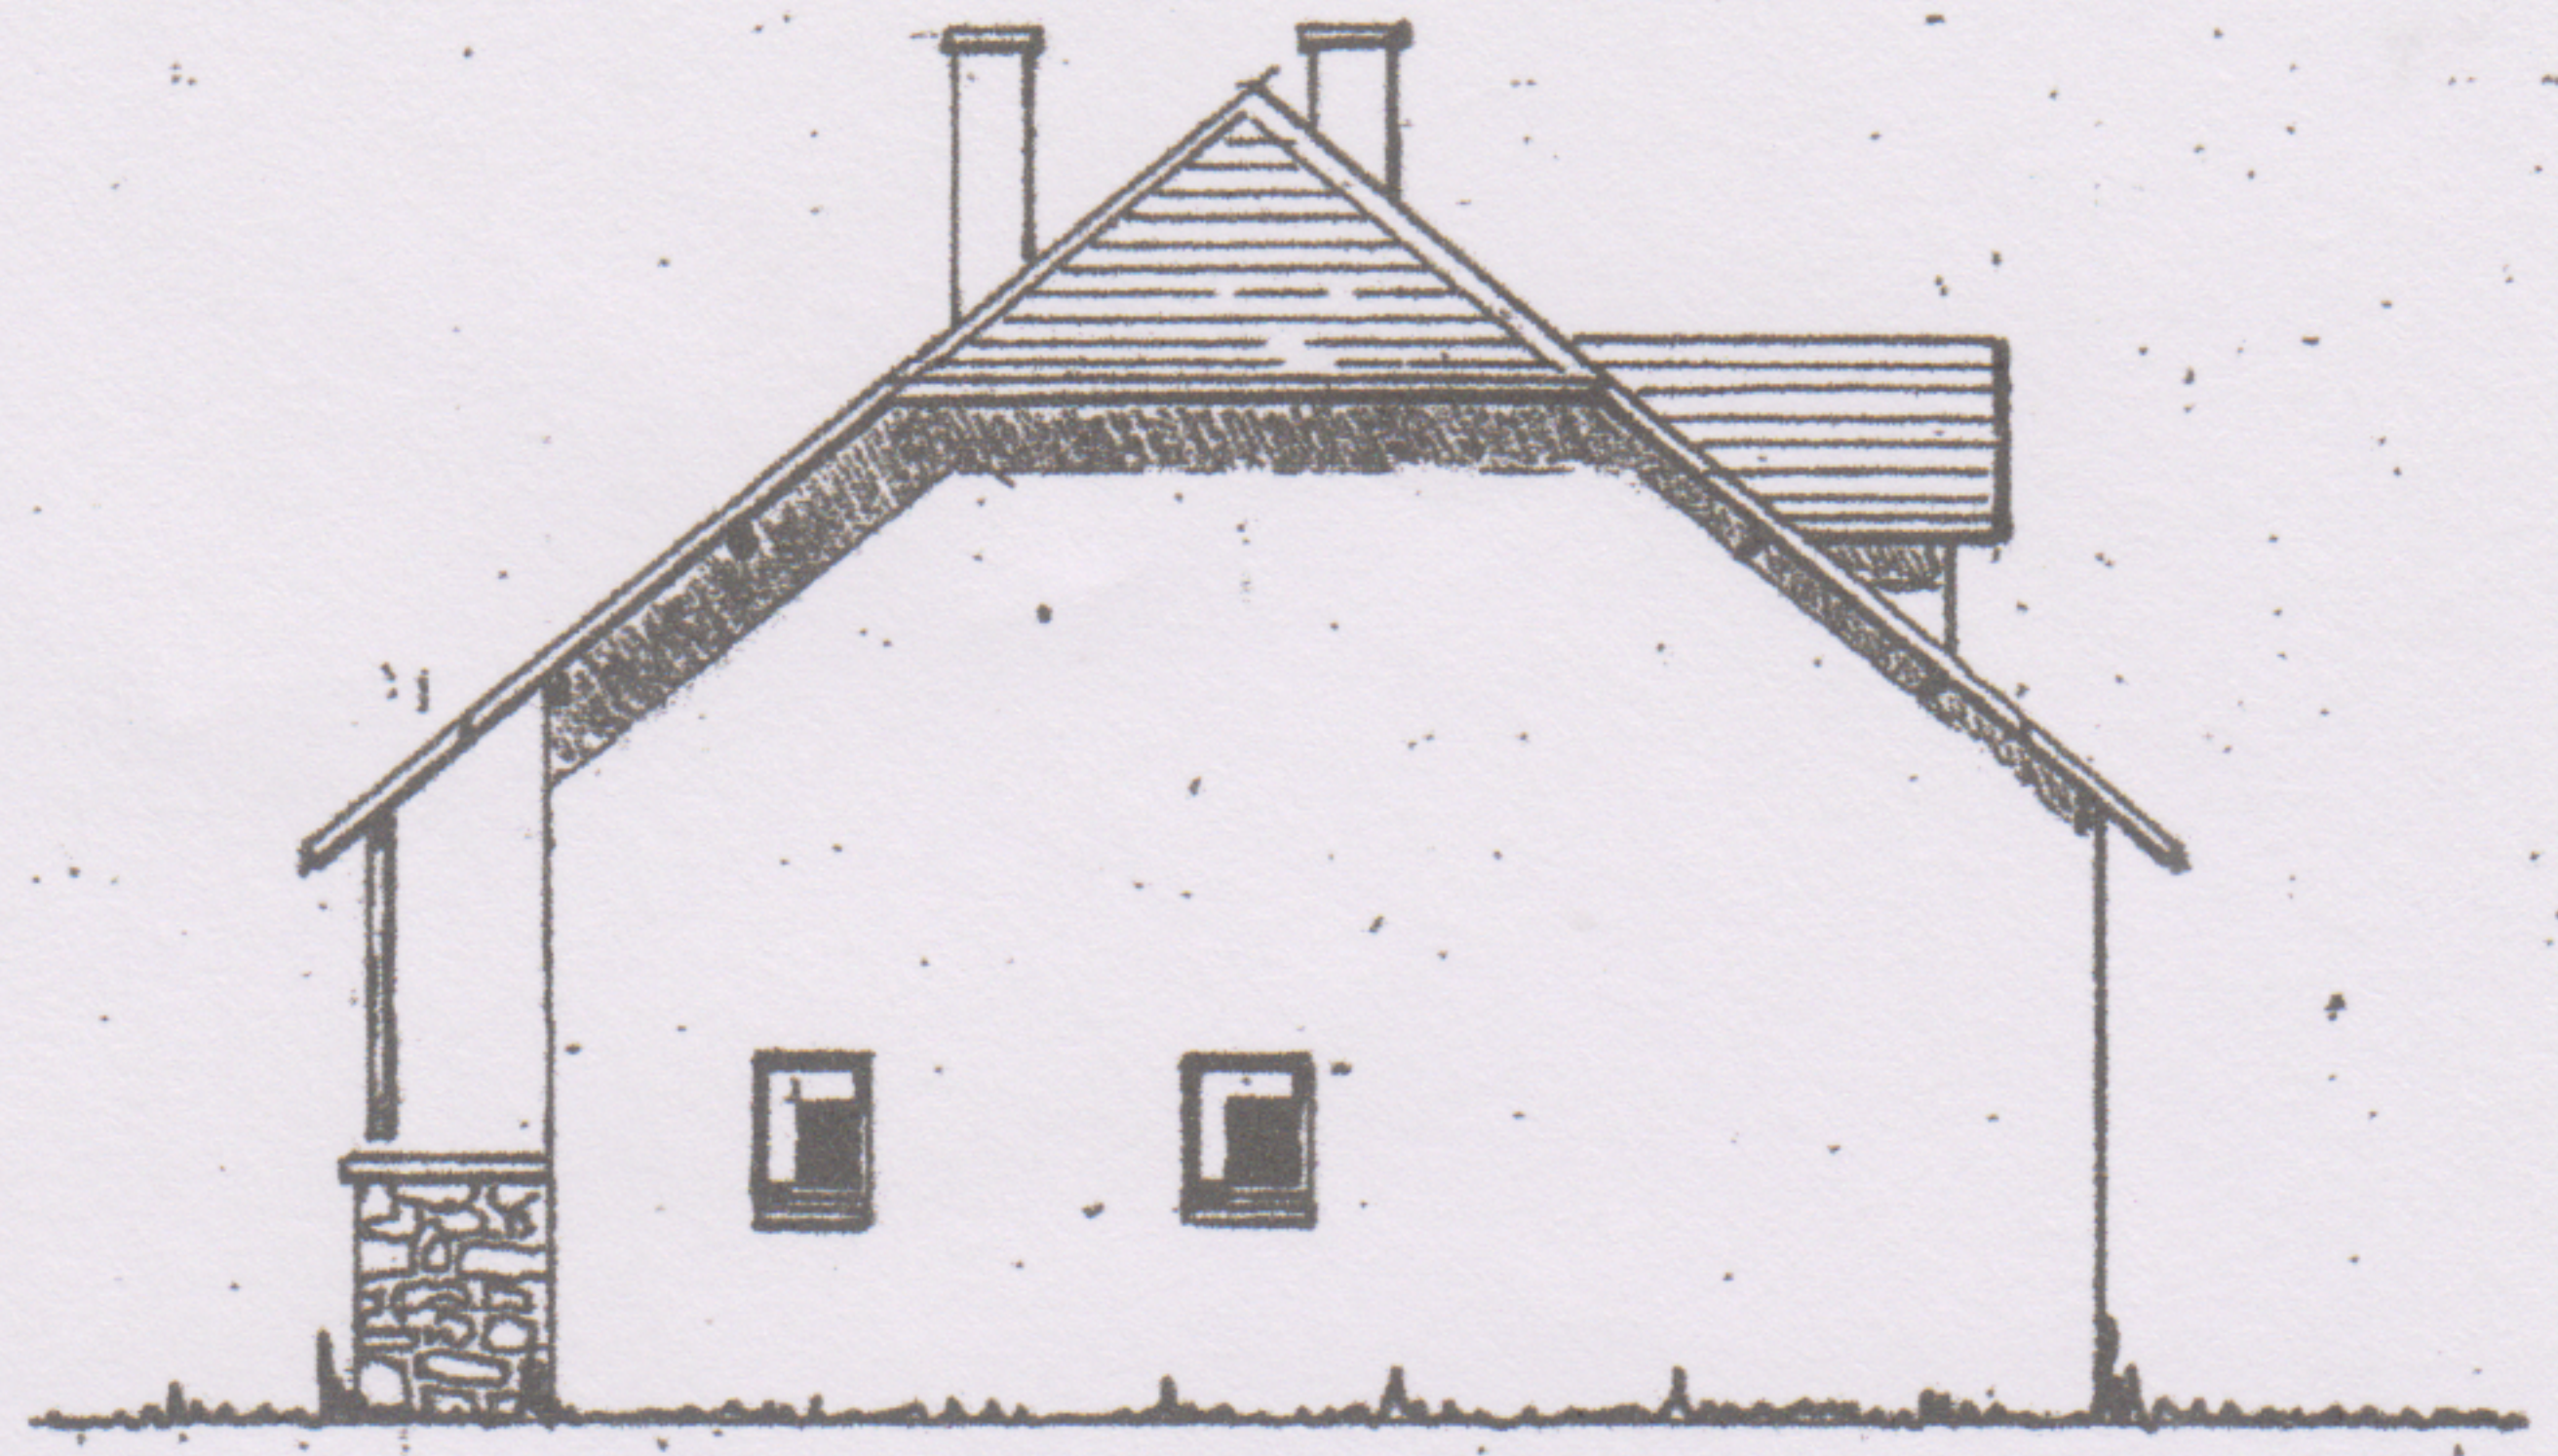

Façade Nord

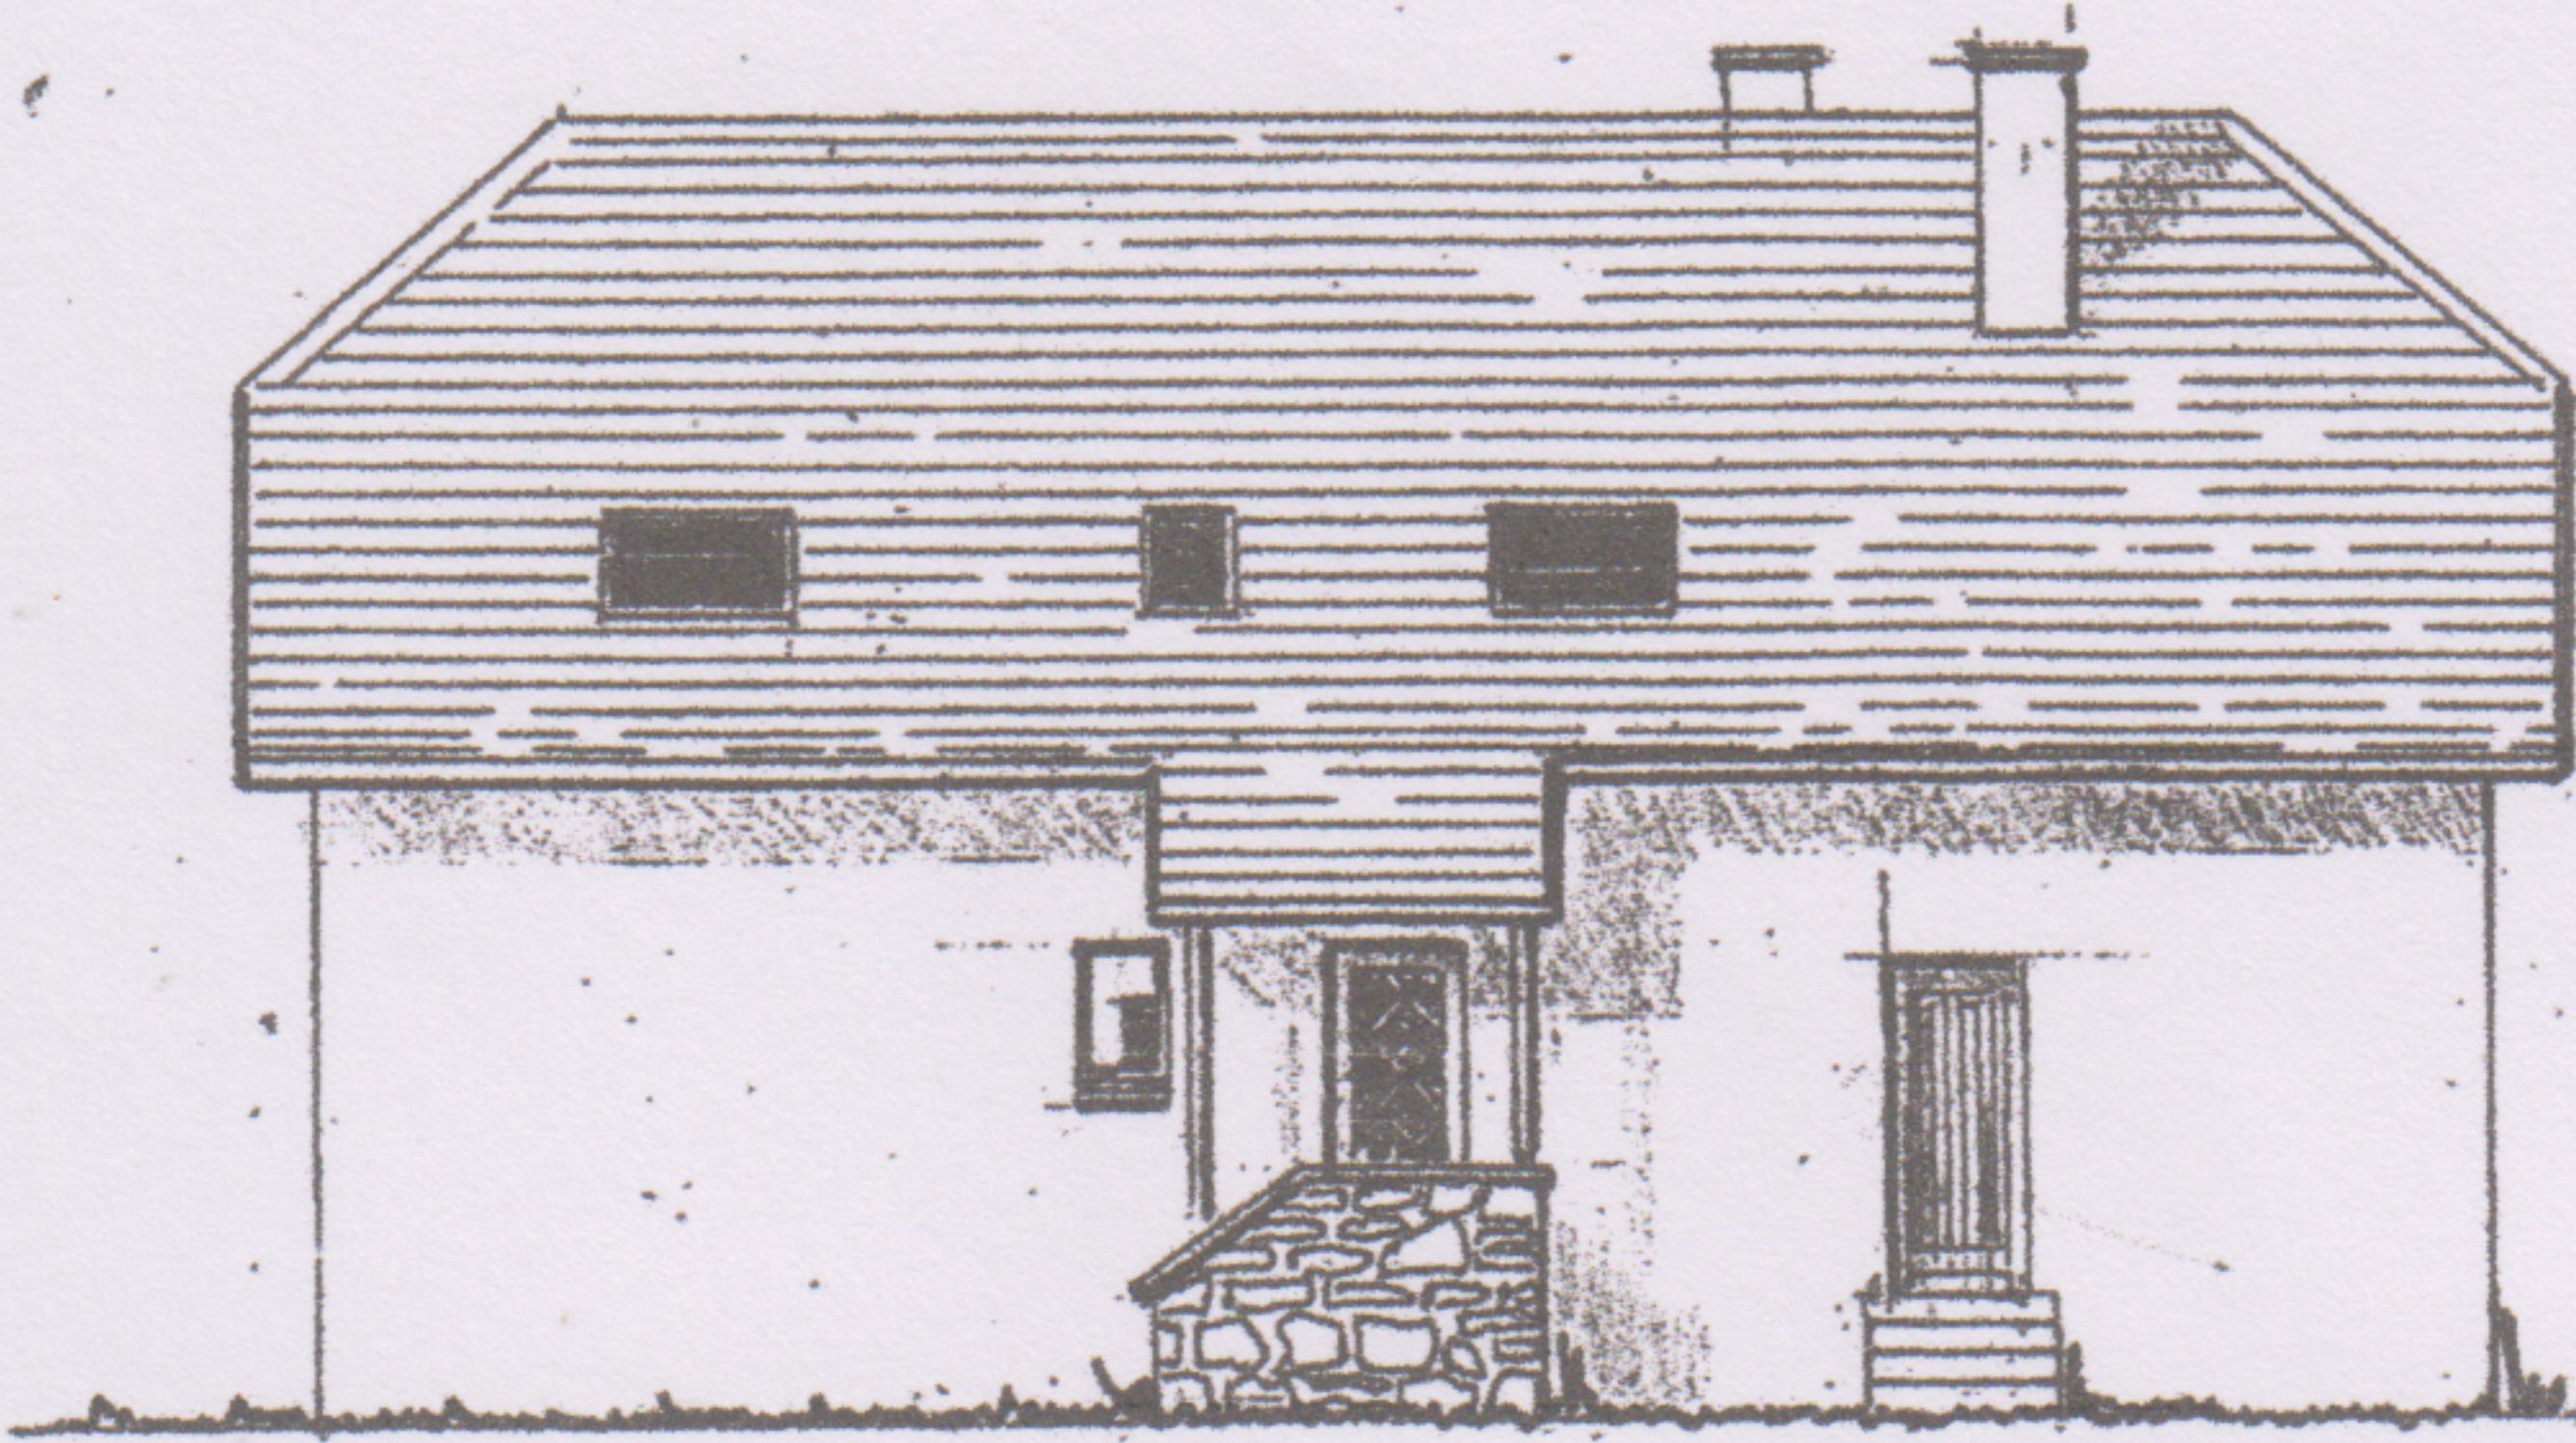


Façade Est

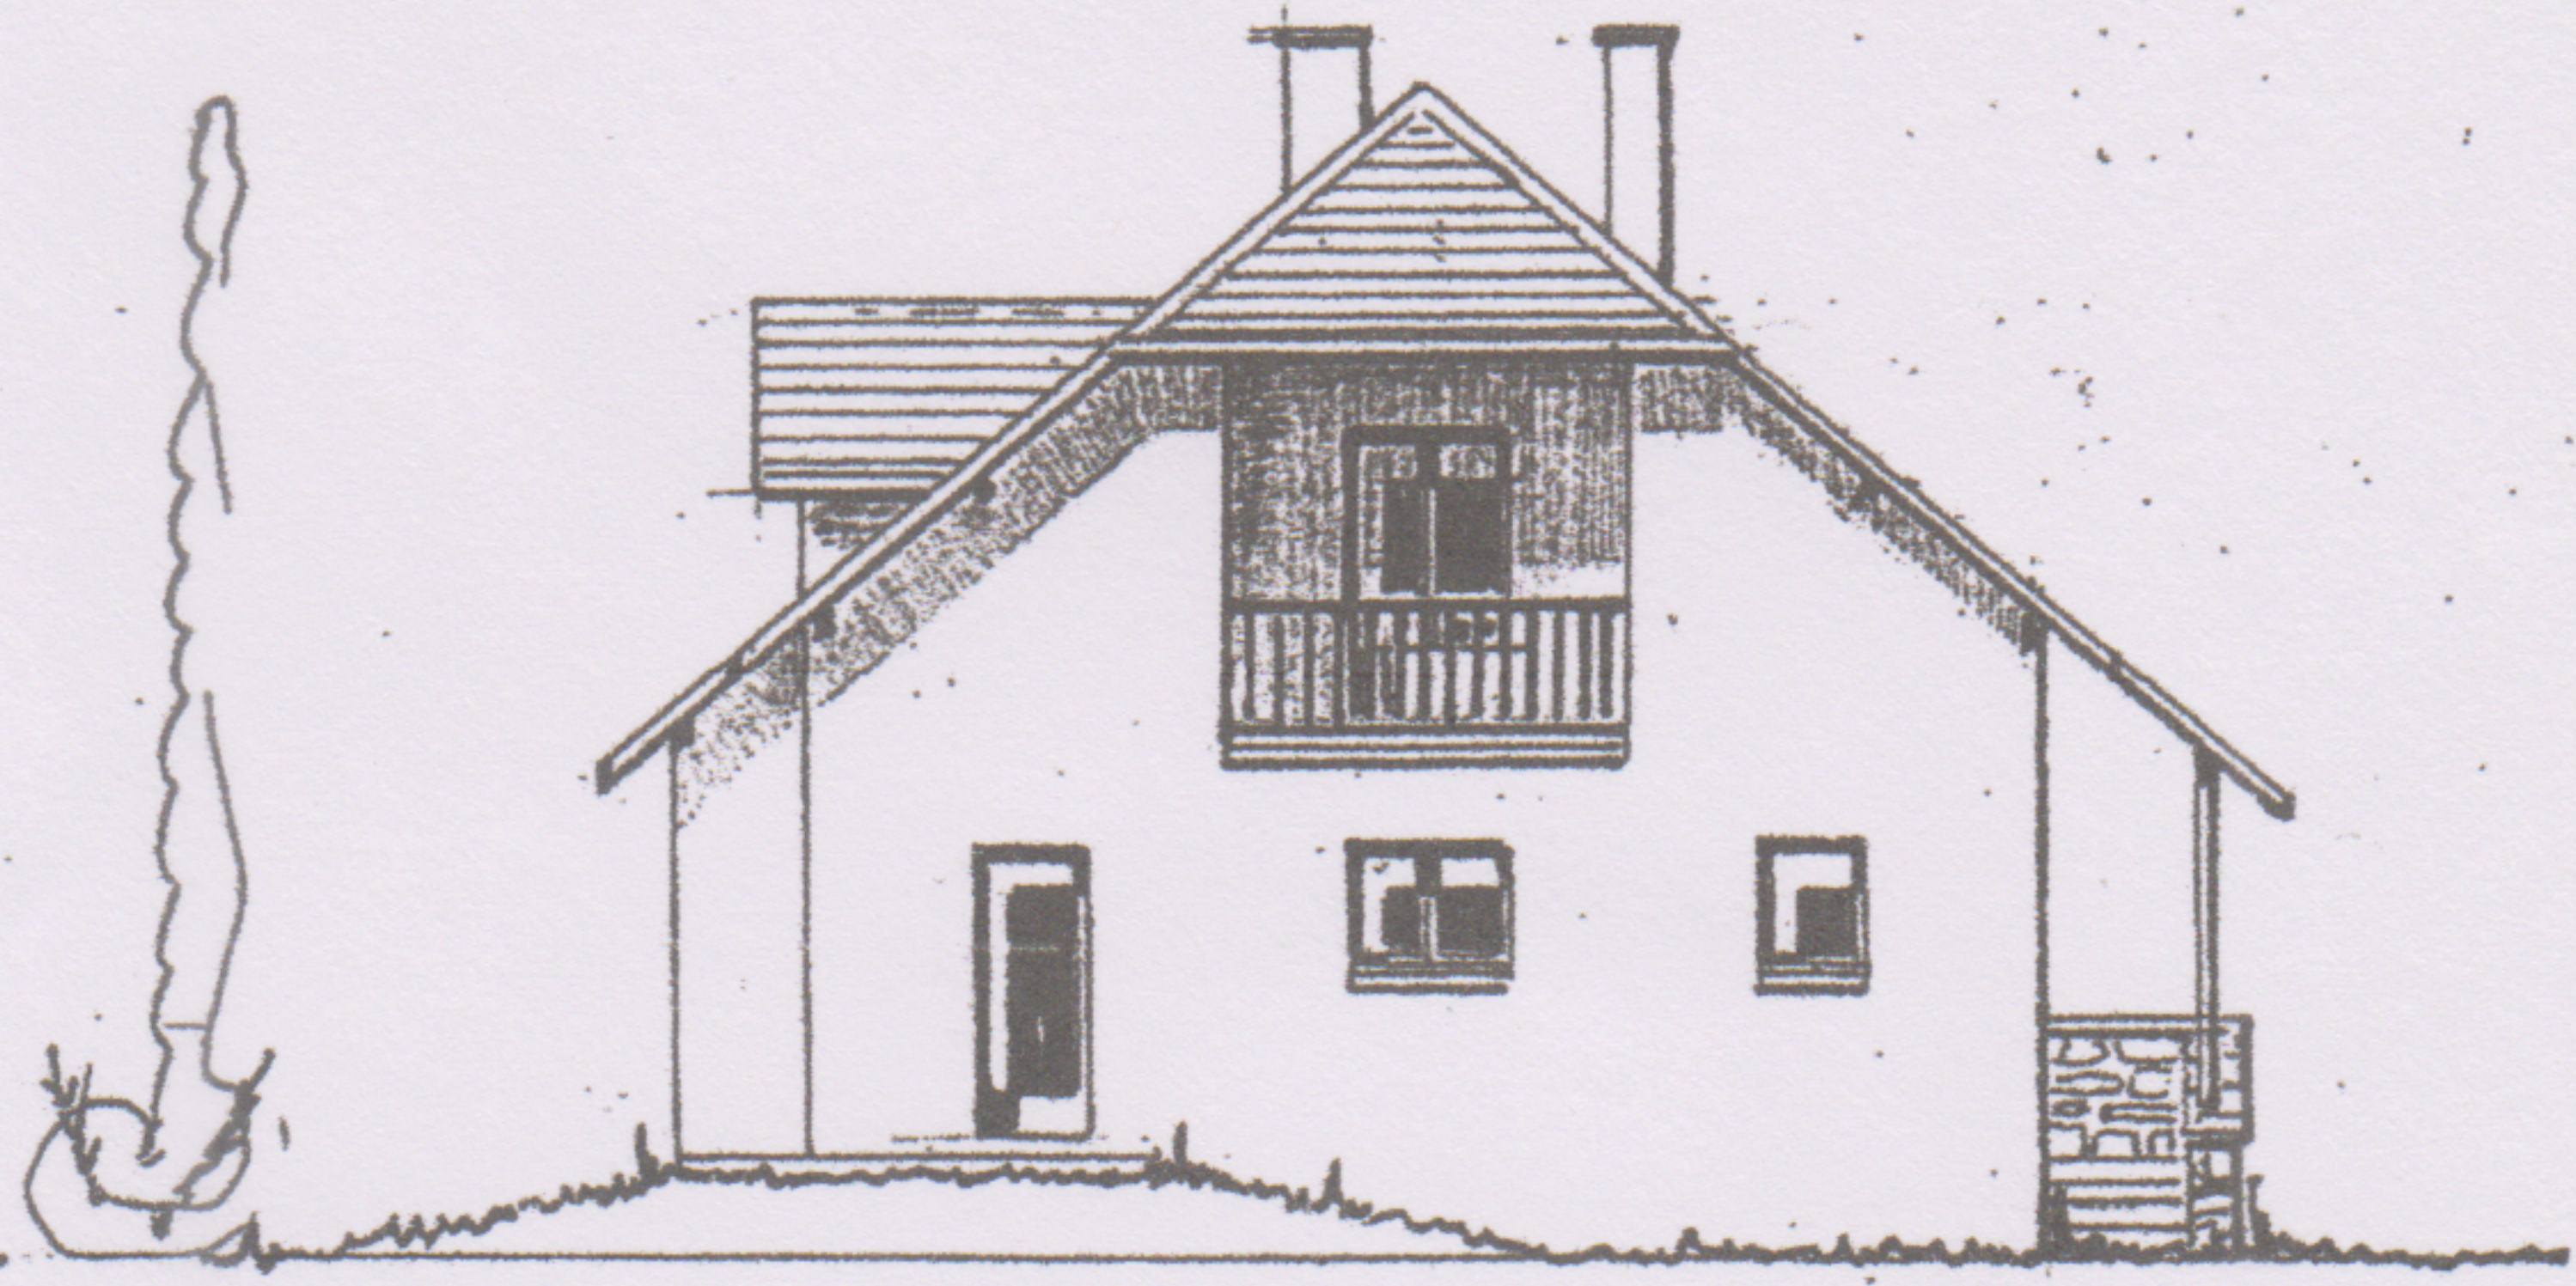

Facades

N° 3 M. J.M. VIGNY

Ech. 1/100

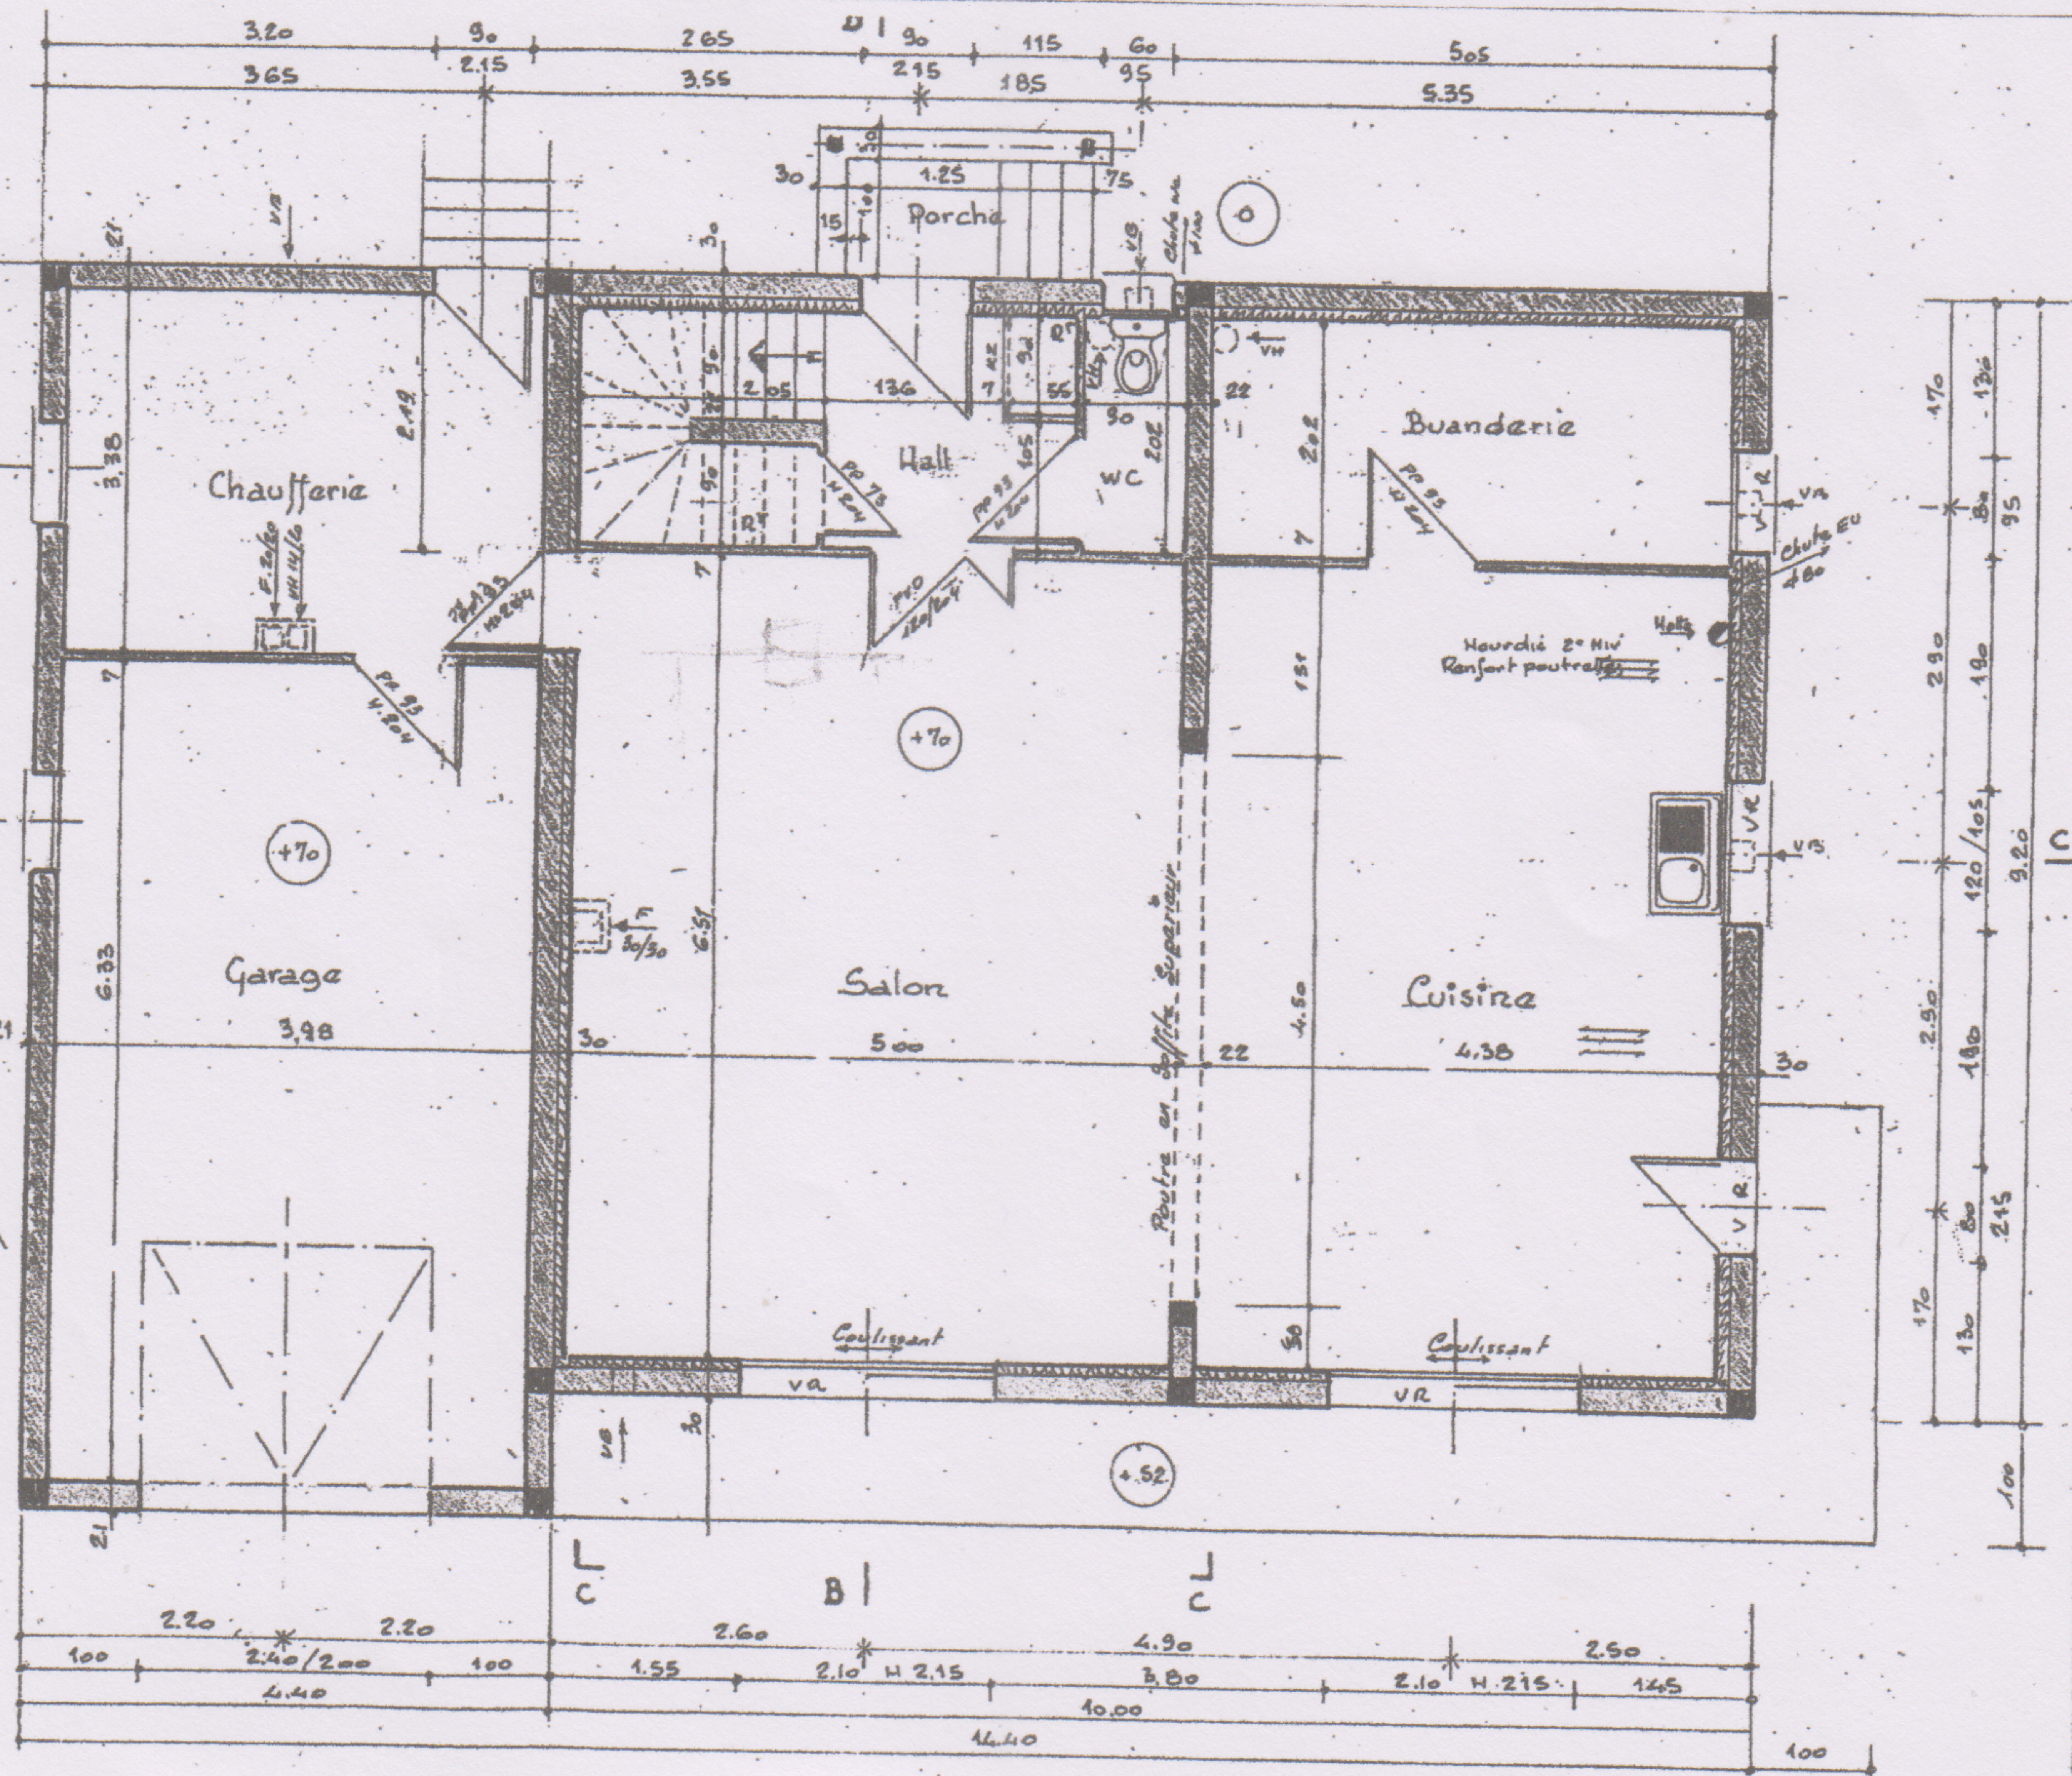

Rez de Chaussée

N° 4 M. J.M. VIGNY

Ech. 1/50