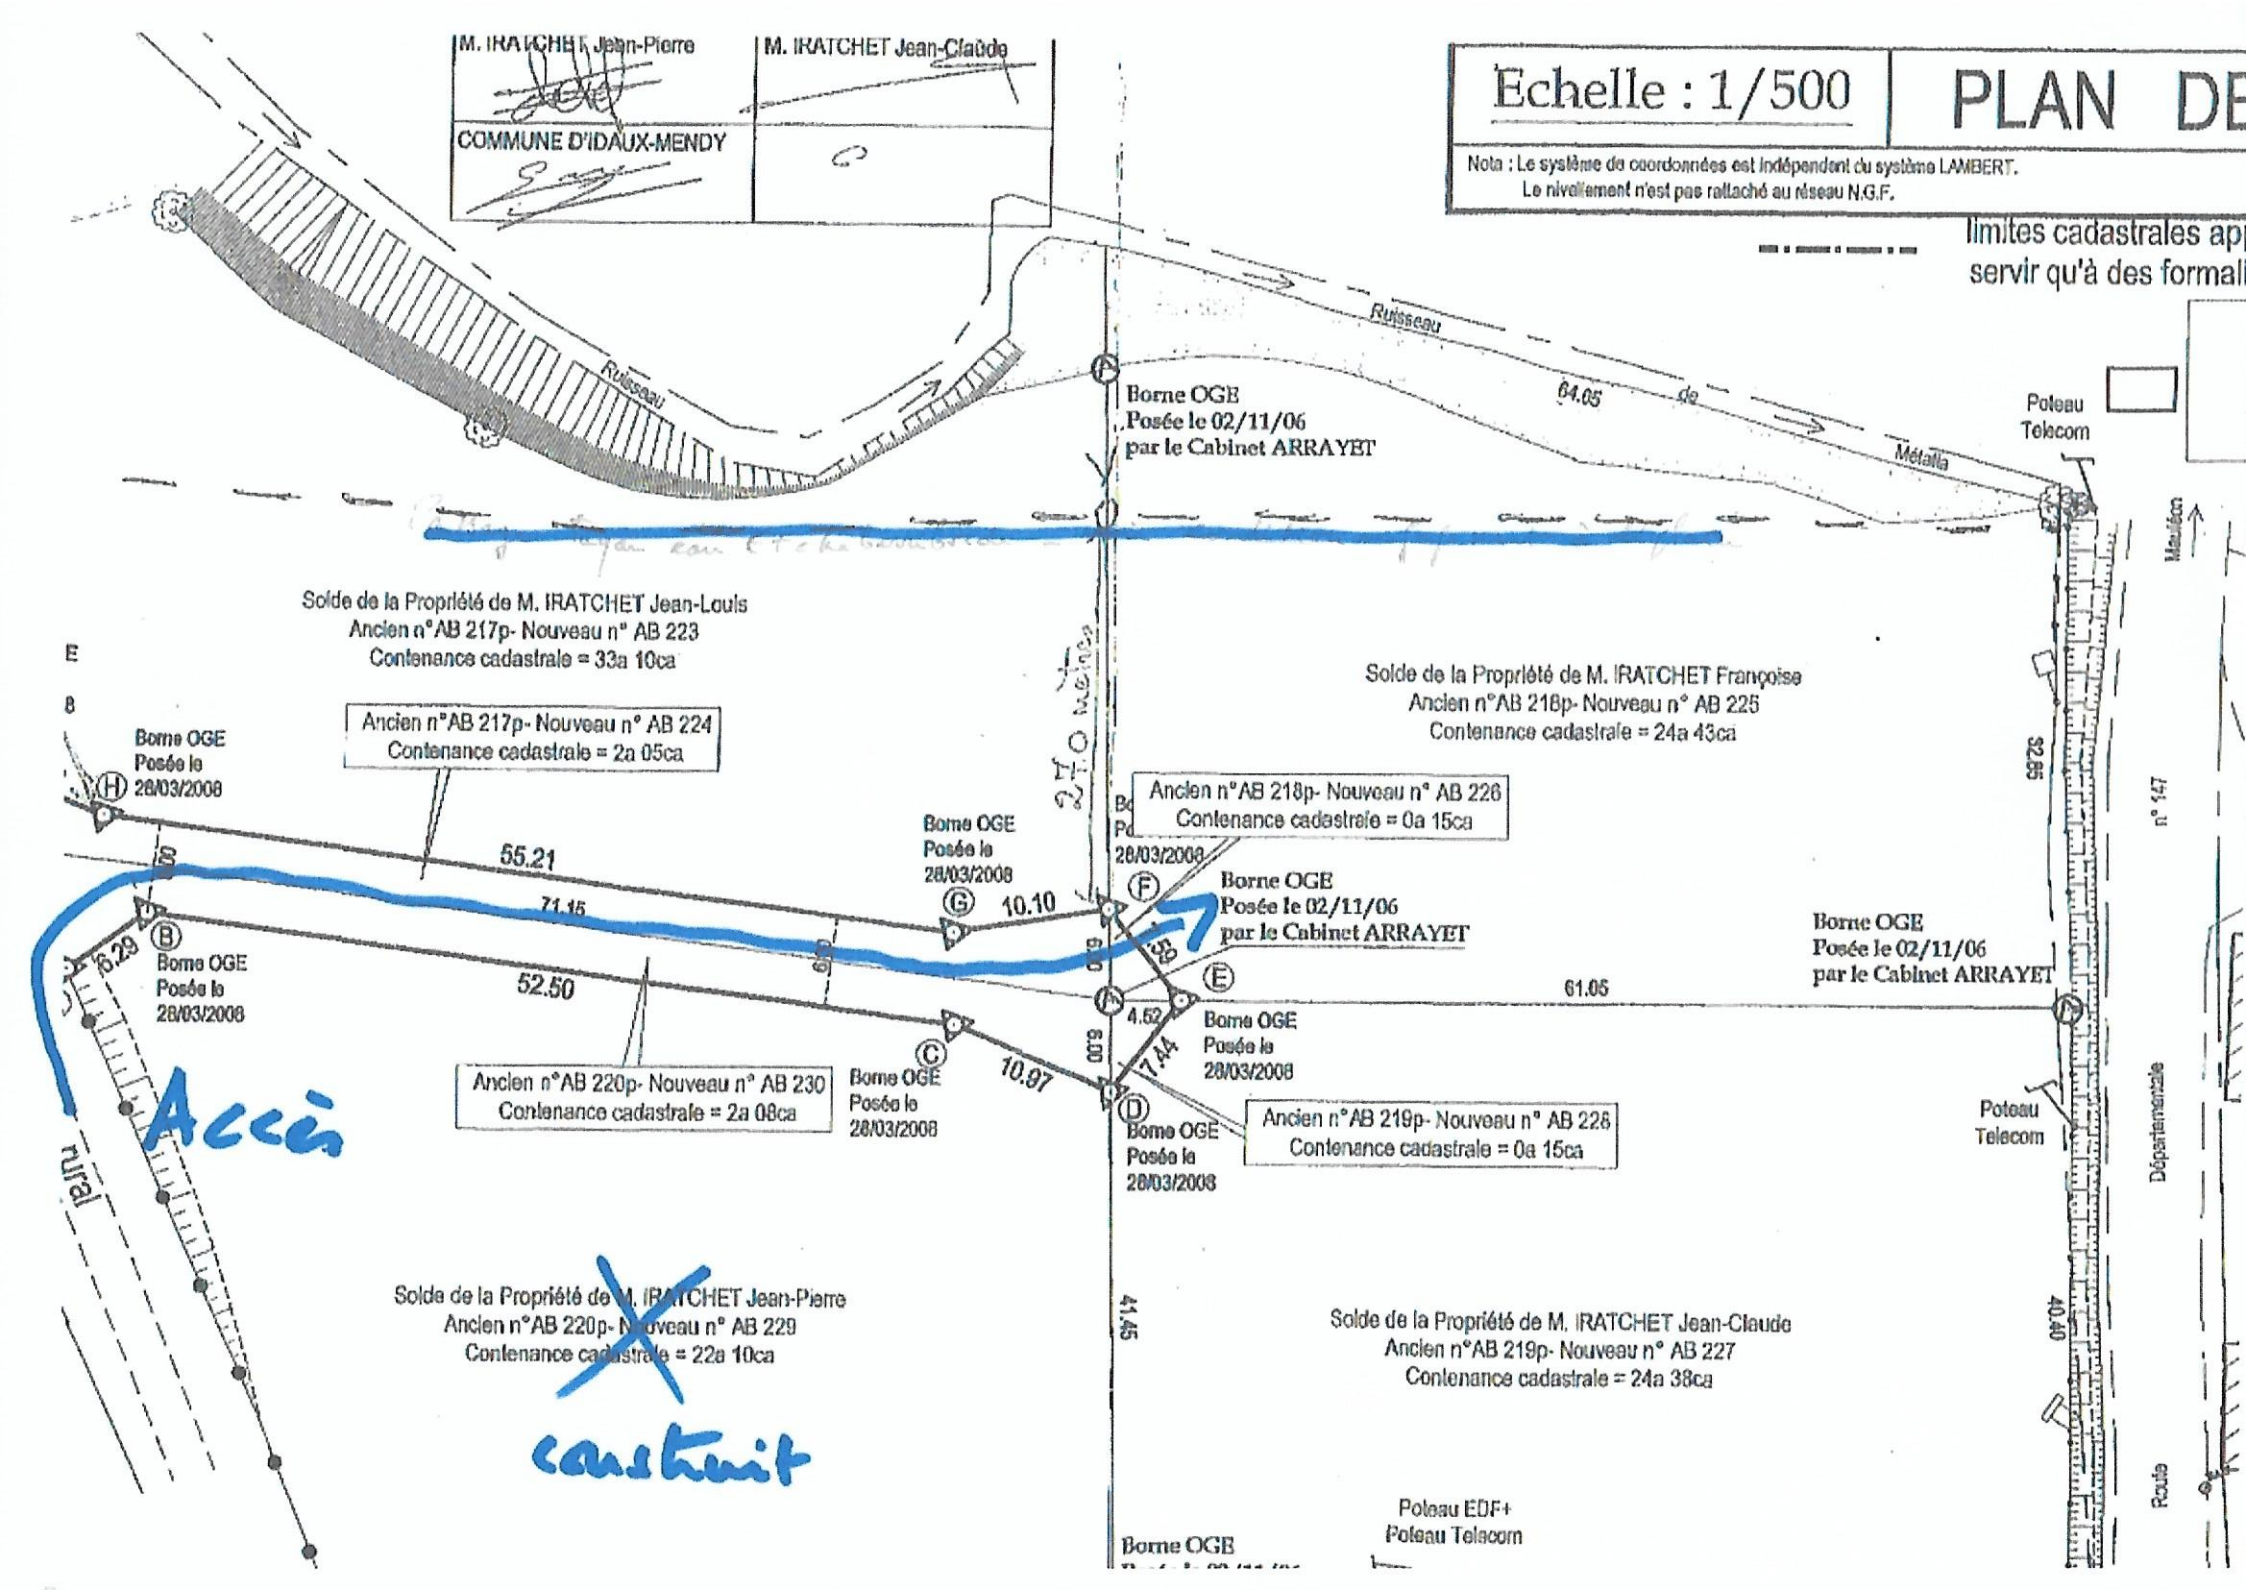
M. IRATCHET Jean-Pierre
M. IRATCHET Jean-Claude
COMMUNE D'IDAUX-MENDY
Echelle : 1/500
PLAN DE
Nota : Le système de coordonnées est indépendant du système LAMBERT.
Le nivellement n'est pas rattaché au réseau N.G.F.
limites cadastrales ap
servir qu'à des formali
Ruisseau
Ruisseau de Métalla
64.05
Borne OGE
Posée le 02/11/06
par le Cabinet ARRAYET
Poteau Telecom
Solde de la Propriété de M. IRATCHET Jean-Louis
Ancien n°AB 217p- Nouveau n° AB 223
Contenance cadastrale = 33a 10ca
Ancien n°AB 217p- Nouveau n° AB 224
Contenance cadastrale = 2a 05ca
Solde de la Propriété de M. IRATCHET Françoise
Ancien n°AB 218p- Nouveau n° AB 225
Contenance cadastrale = 24a 43ca
Ancien n°AB 218p- Nouveau n° AB 226
Contenance cadastrale = 0a 15ca
Borne OGE
Posée le
28/03/2008
55.21
71.15
52.50
10.10
10.97
6.29
6.00
1.50
4.52
7.44
61.05
32.95
Ancien n°AB 220p- Nouveau n° AB 230
Contenance cadastrale = 2a 08ca
Ancien n°AB 219p- Nouveau n° AB 226
Contenance cadastrale = 0a 15ca
Solde de la Propriété de M. IRATCHET Jean-Pierre
Ancien n°AB 220p- Nouveau n° AB 229
Contenance cadastrale = 22a 10ca
Solde de la Propriété de M. IRATCHET Jean-Claude
Ancien n°AB 219p- Nouveau n° AB 227
Contenance cadastrale = 24a 38ca
41.45
40.40
Poteau EDF+
Poteau Telecom
Borne OGE
Accès
rural
construit
Mauléon
n° 147
Départementale
Route