


PLAN DU SOUS-SOL



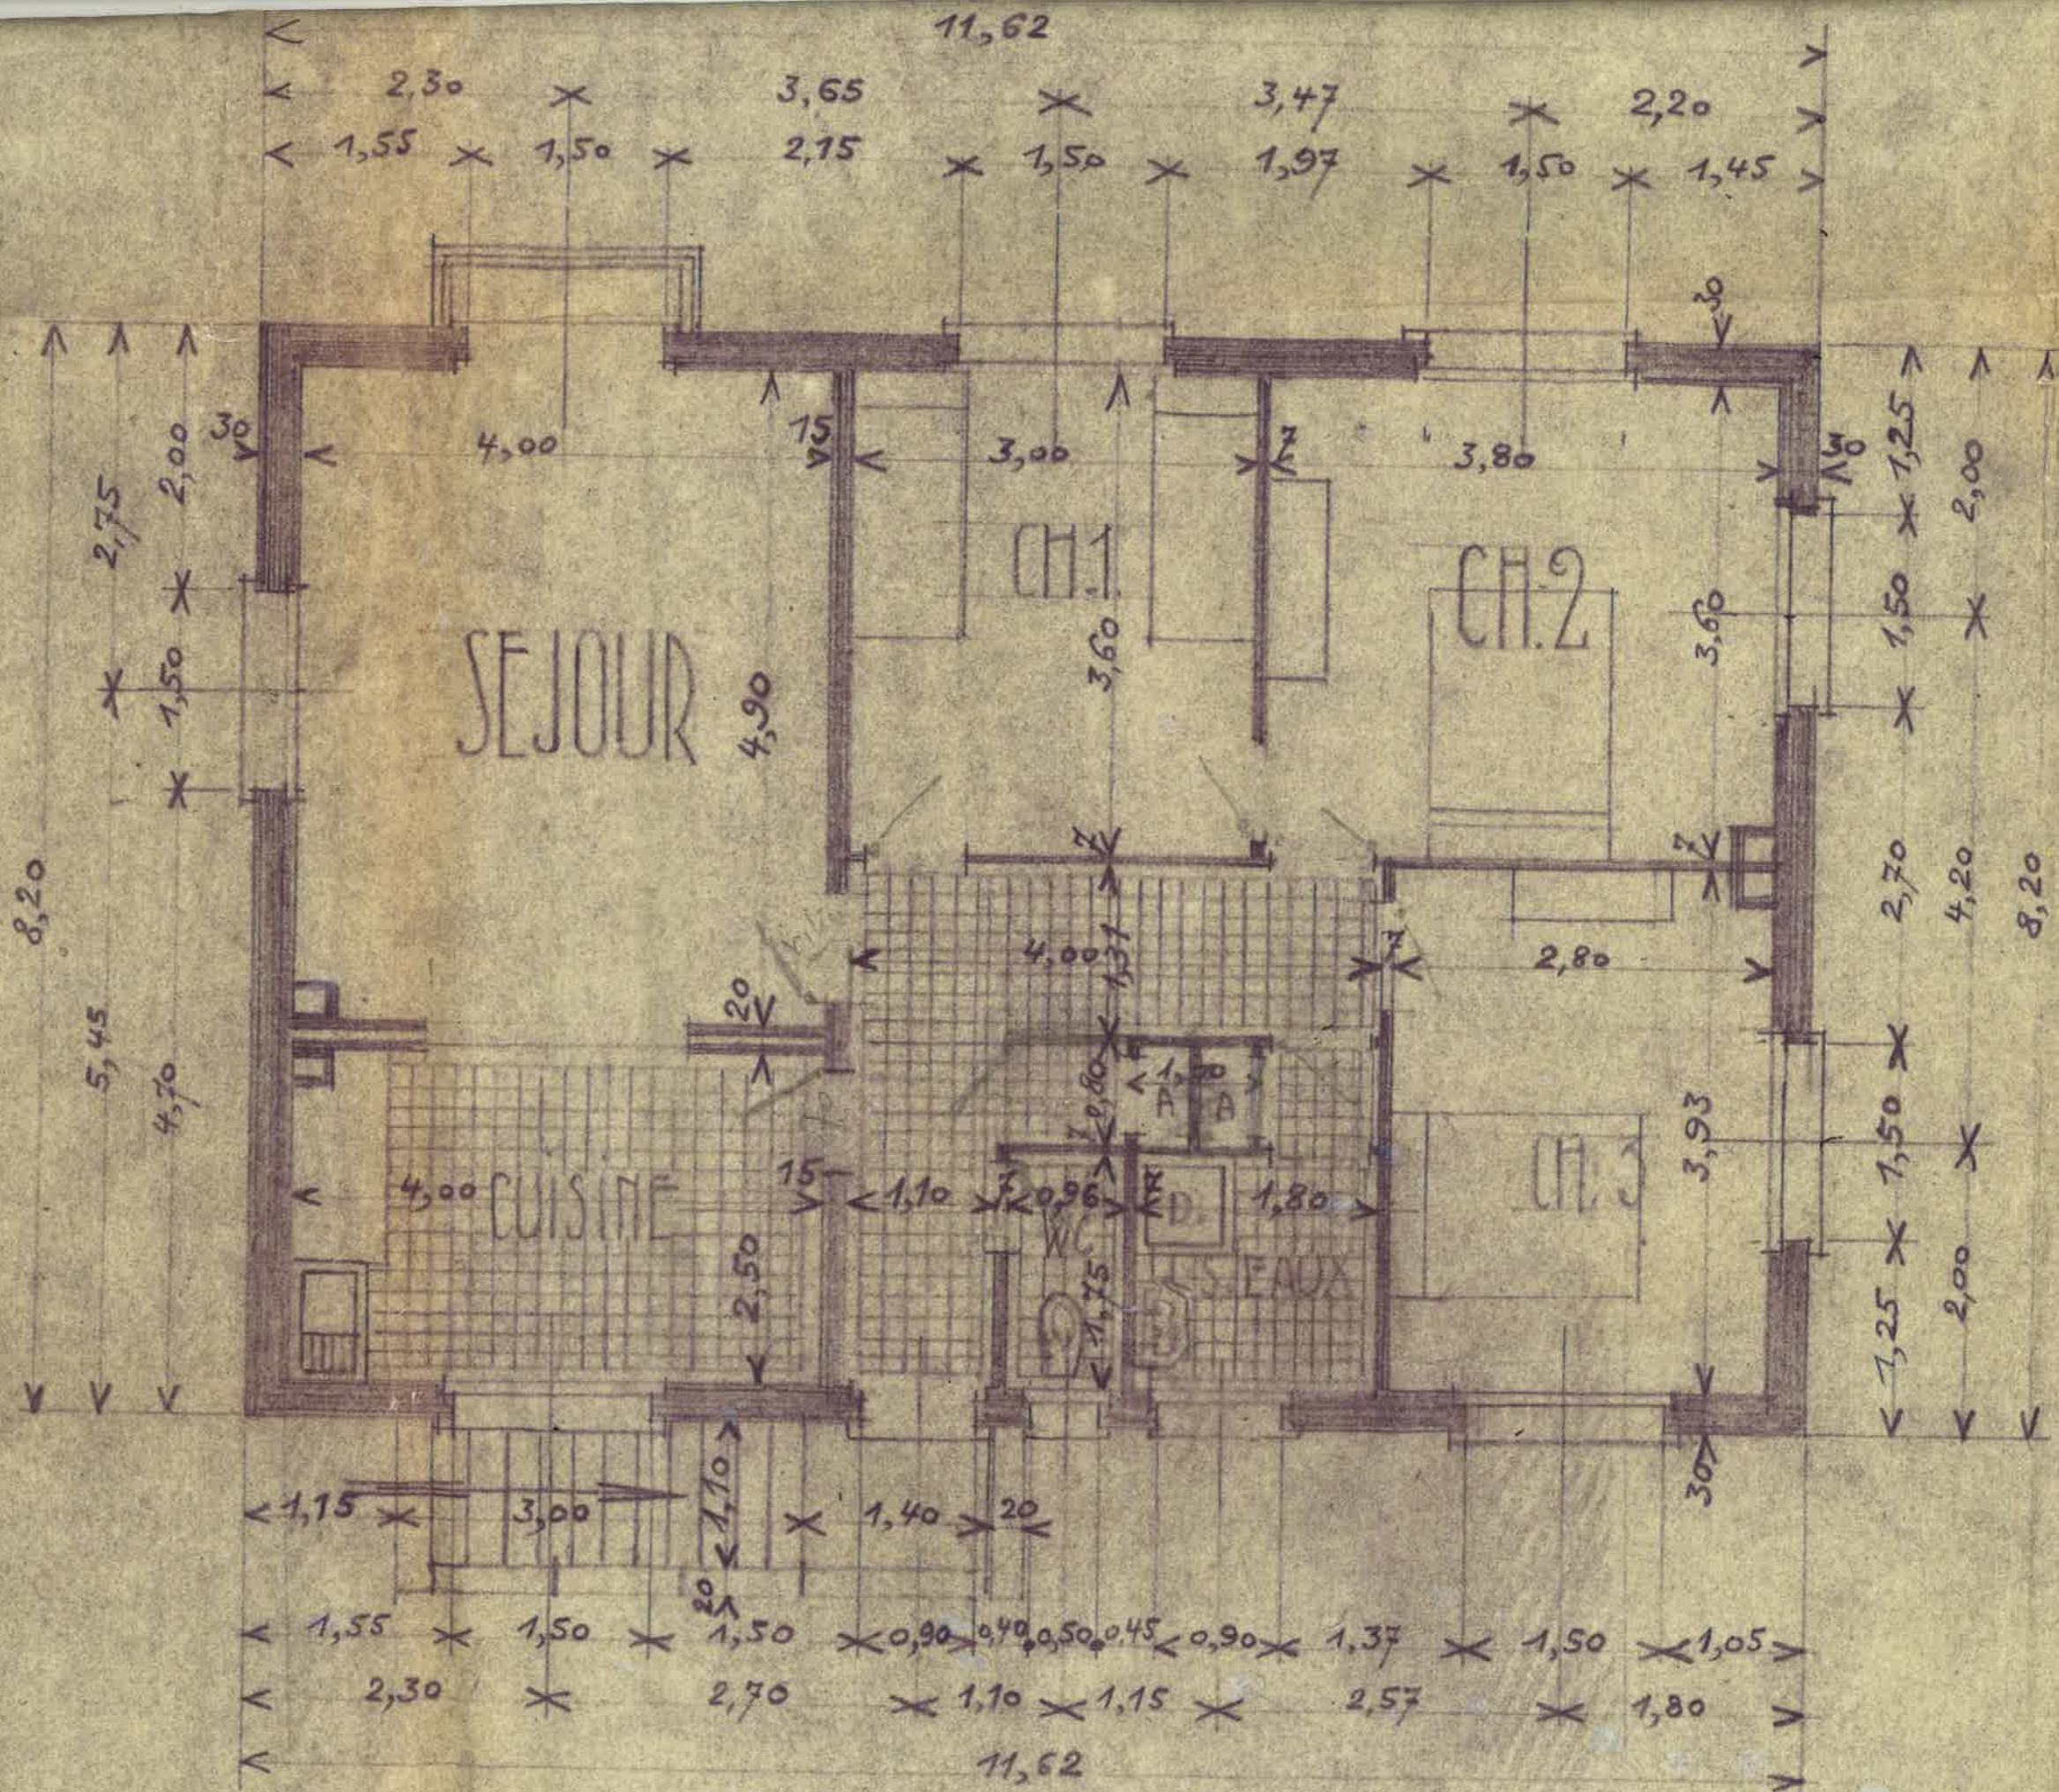

PLAN DU REZ-DE-CHAUSSEE.