



Commune de Horgues - 65	
Mr GERALDES	
construction d'une maison	
02	Plan Rdc
Echelle : 1/100°	
28 mai 2011	

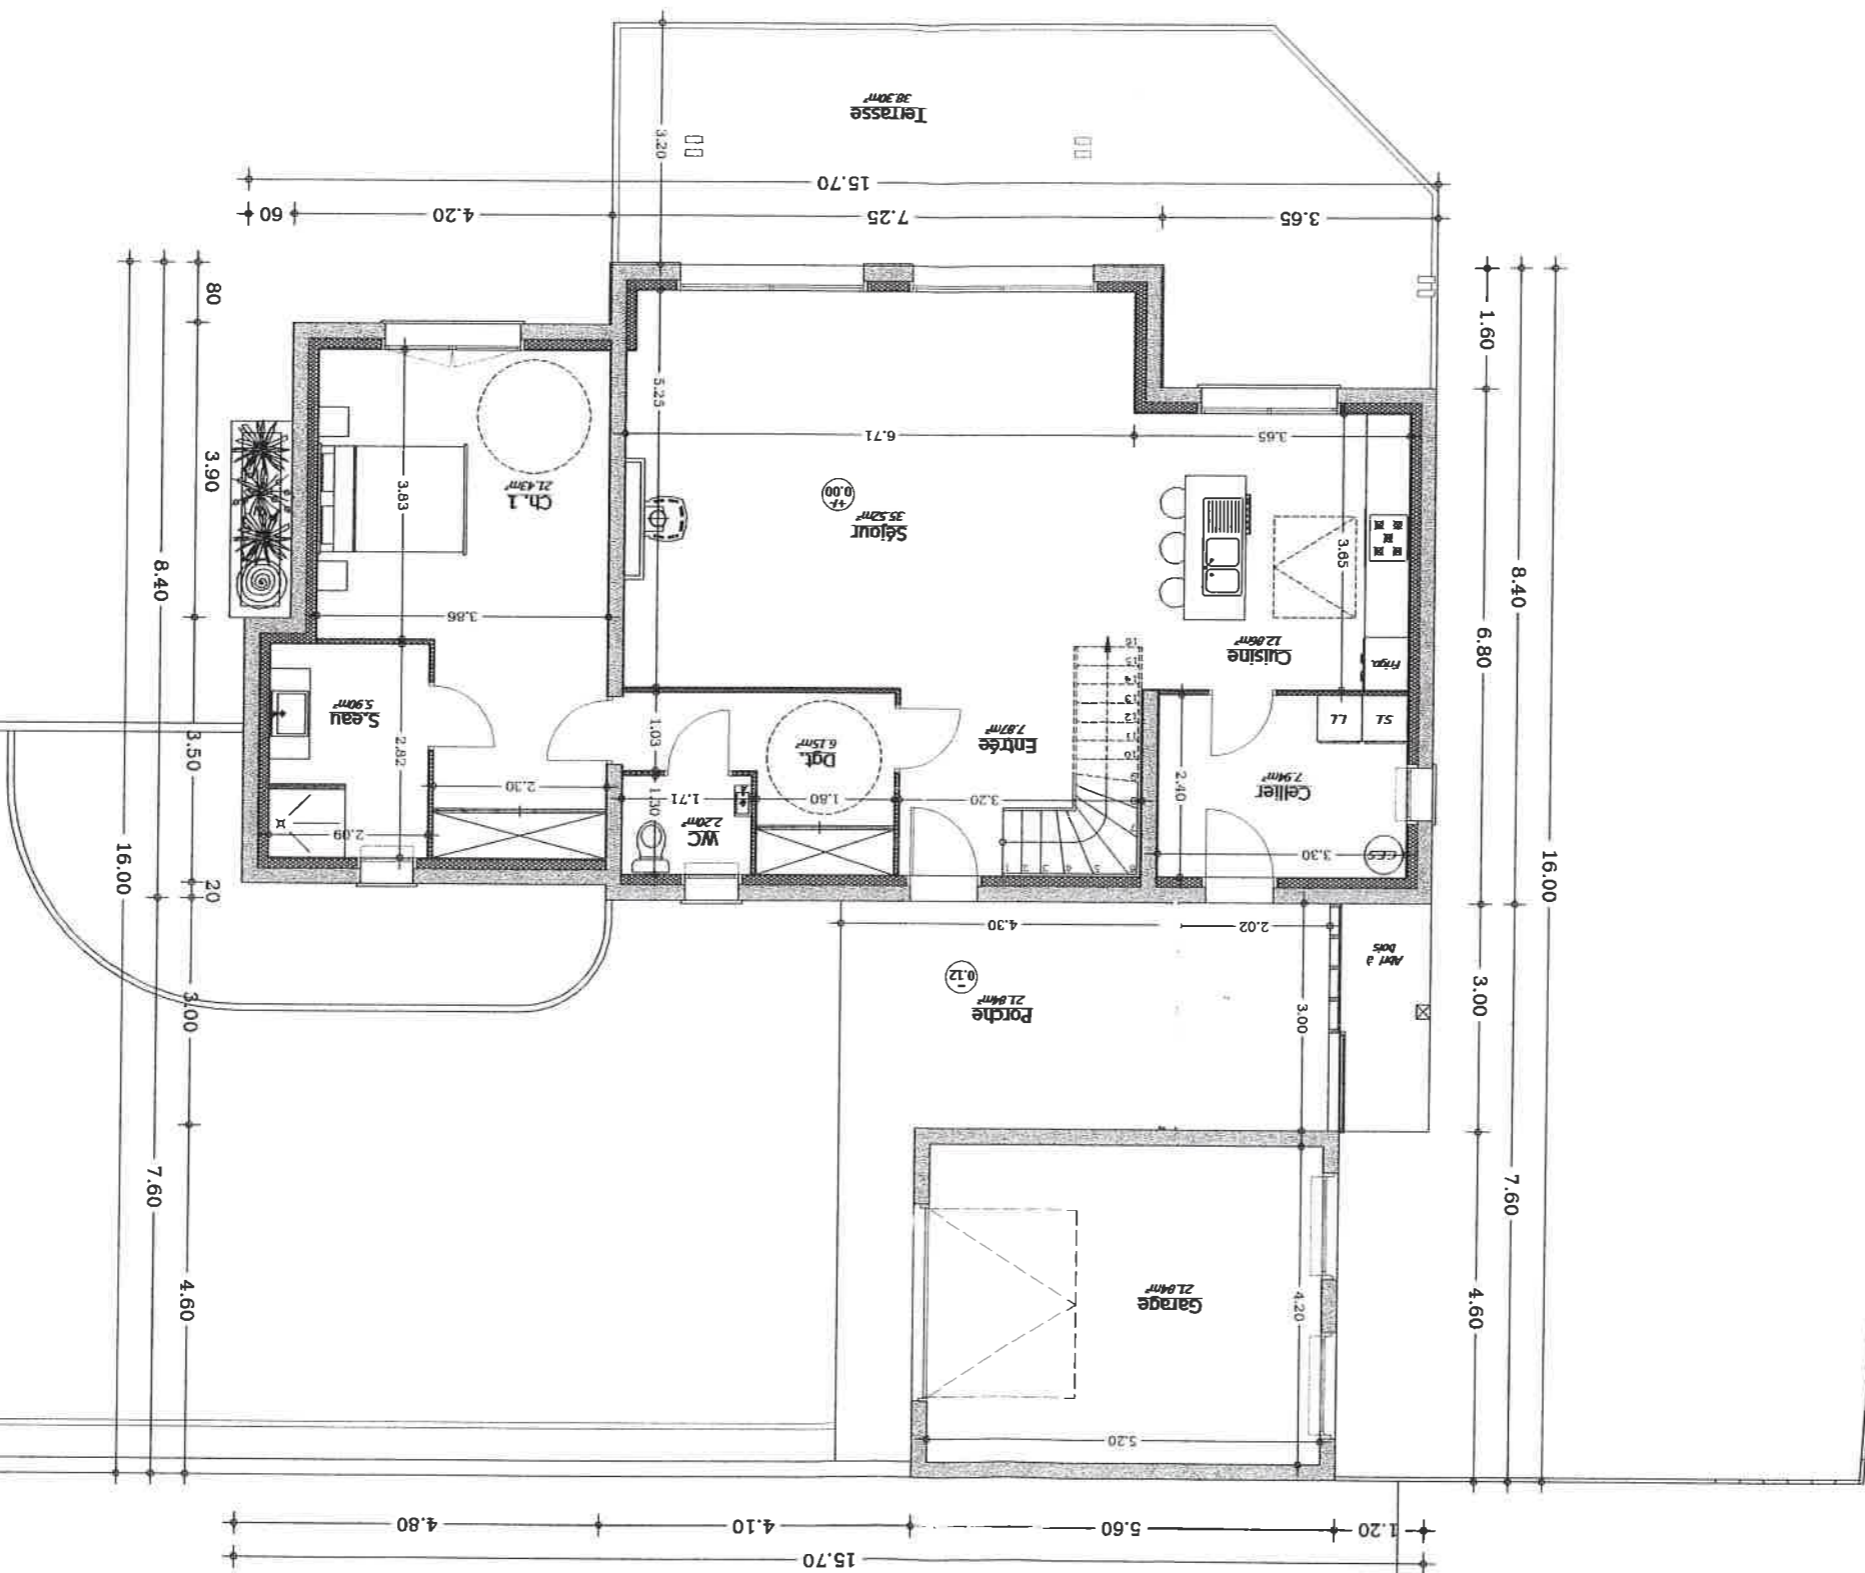

Handwritten signature in blue ink.

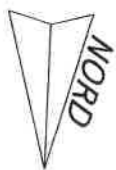

12 SEP. 2011
 Jean-Michel SÉGNÈRE
 Le Maire,