
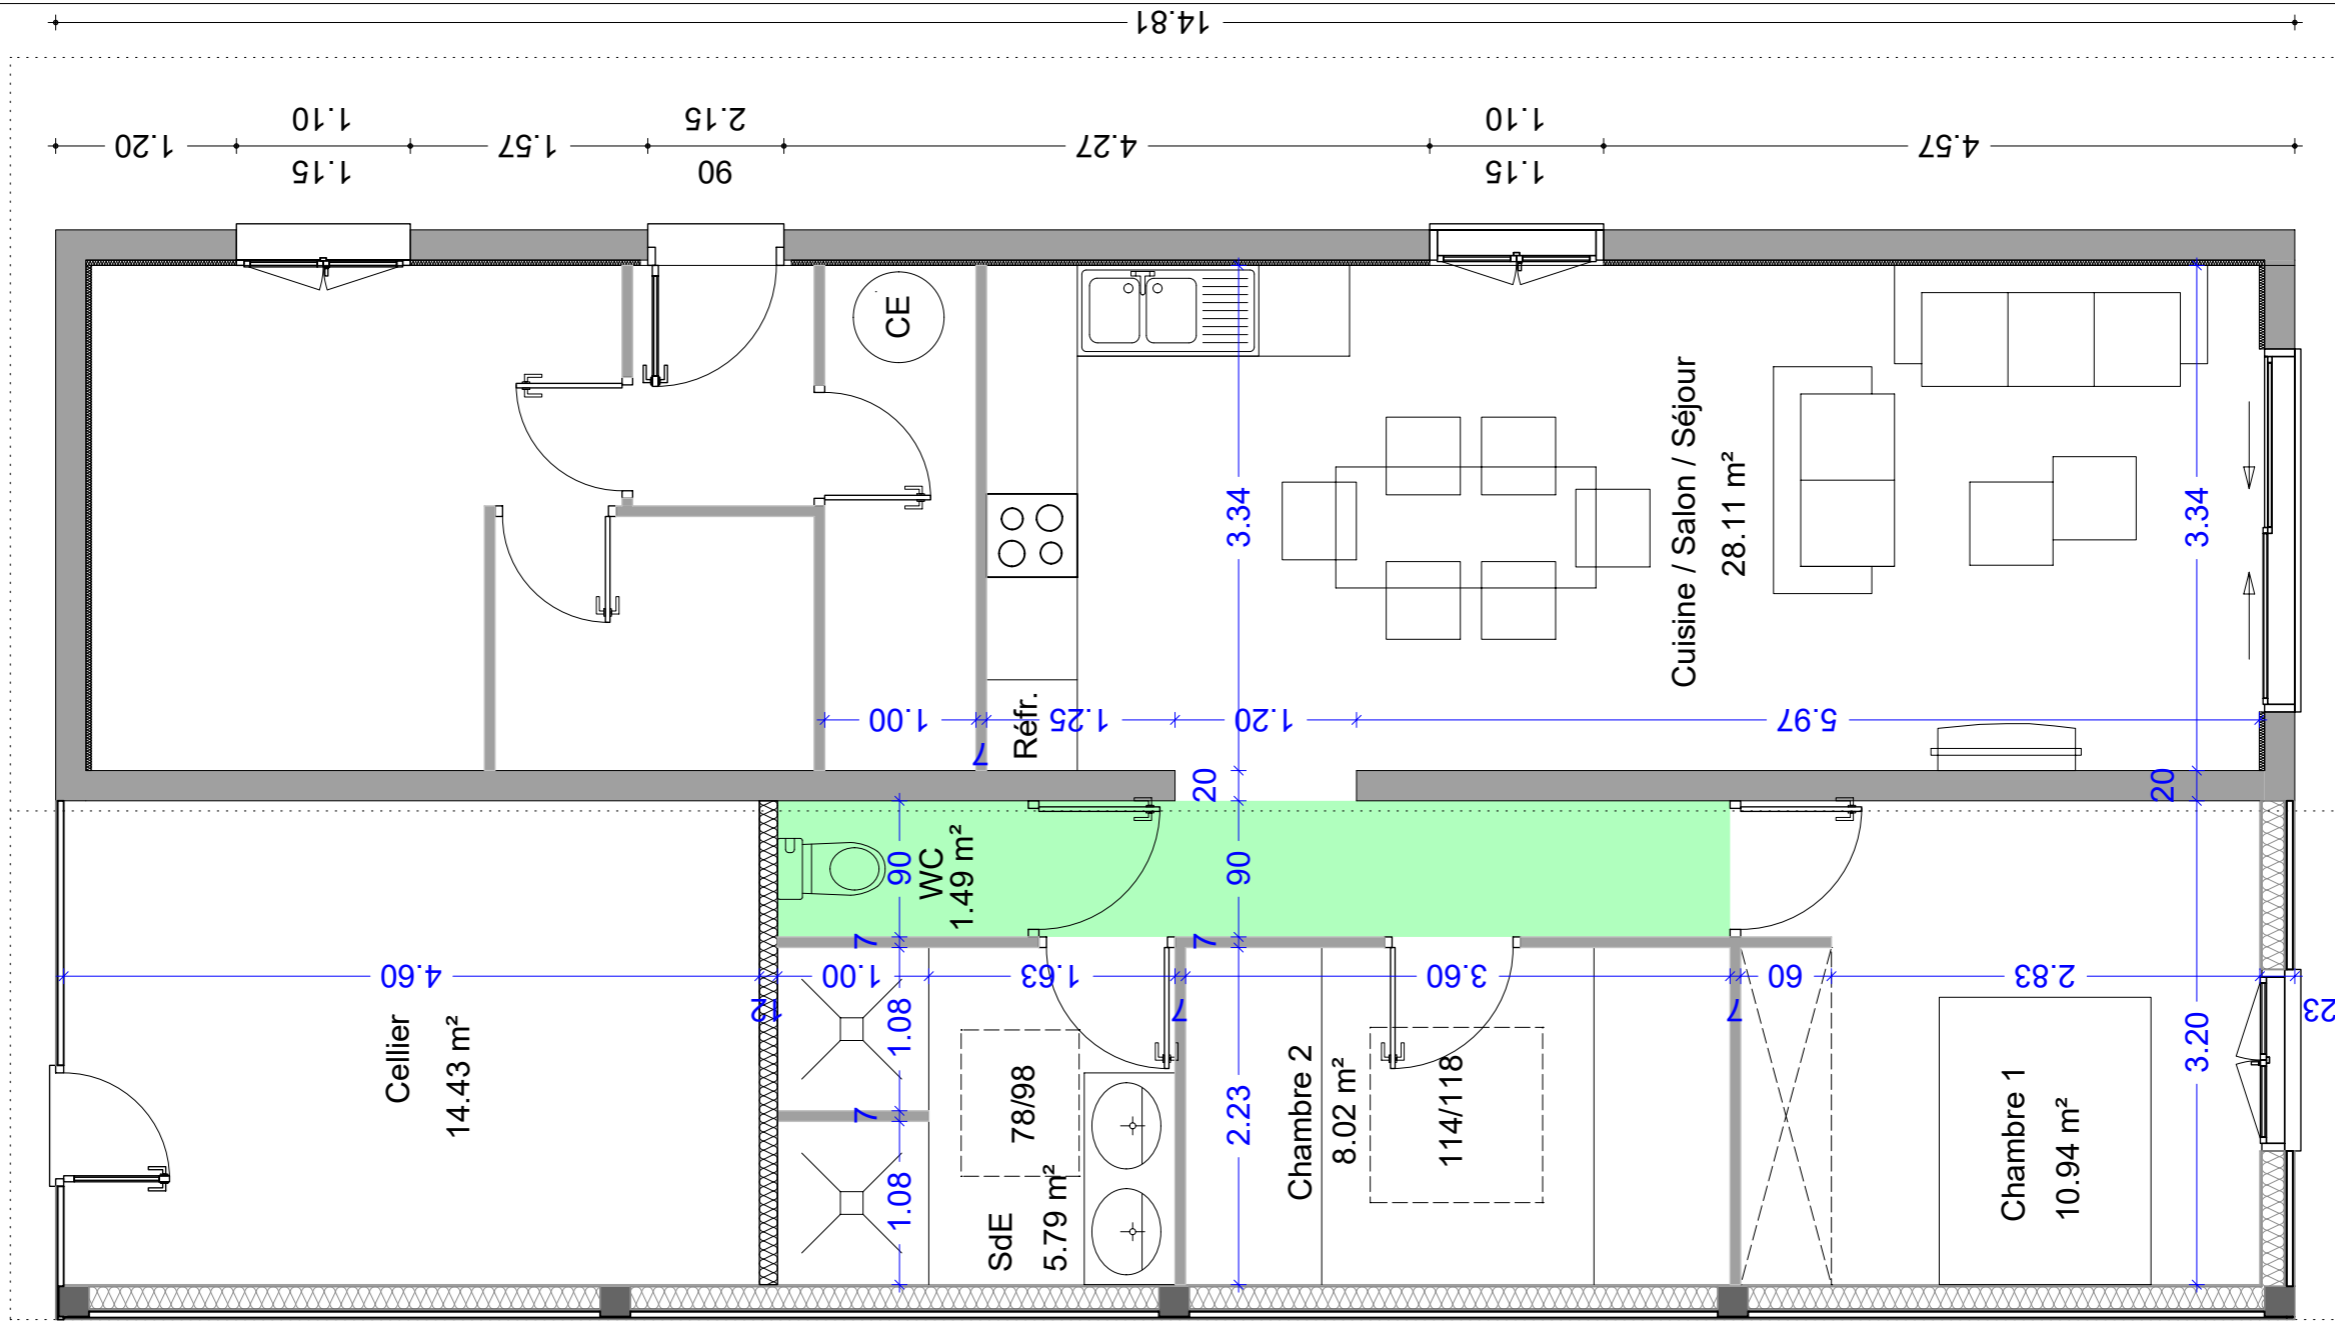


Jérôme & Corinne DALLA-VALLÉ 12, rue du Pignadar 40 260 LINXE AMÉNAGEMENT D'UN GARAGE EN LOGEMENT 12, rue du Pignadar 40 260 LINXE	PLAN + COUPE	
	EXISTANT	ANNEXE
	ECH : 1/100	25/06/2018

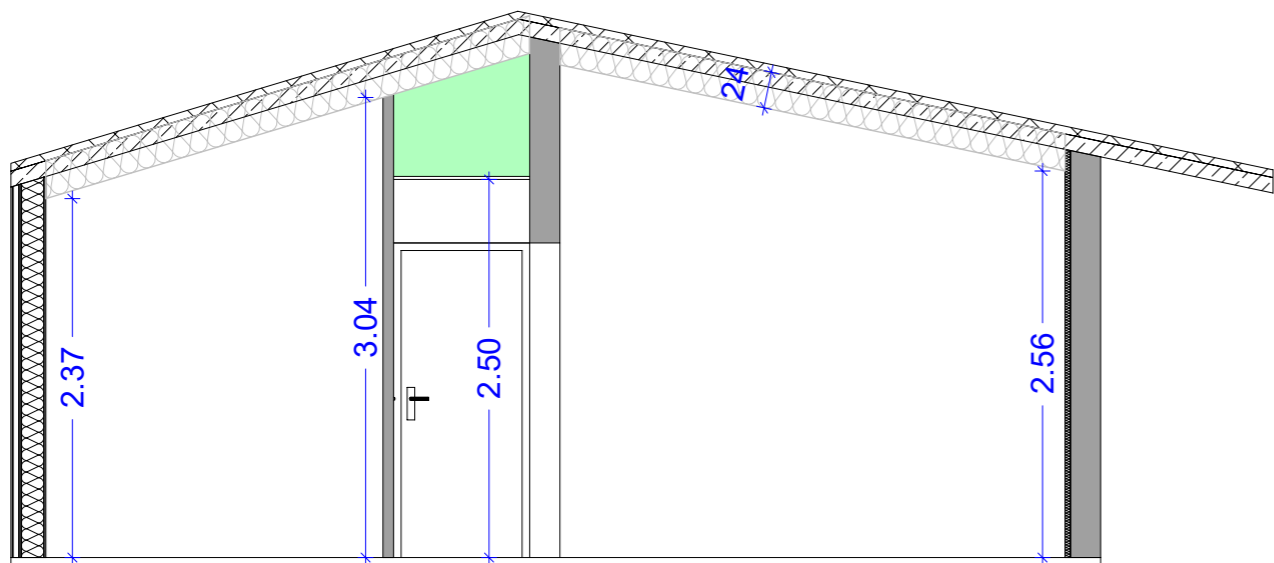

Niveau	Pièces	SU	SH
PRIVÉ	Cellier	14.43 m²	14.43 m²
	Total niveau :	14.43 m²	14.43 m²
RDC	Chambre 1	8.02 m²	8.02 m²
RDC	Chambre 2	10.94 m²	10.94 m²
RDC	Cuisine / Salon / Séjour	28.11 m²	28.11 m²
RDC	Salle d'Eau	5.79 m²	5.79 m²
RDC	WC 1	1.49 m²	1.49 m²
	Total niveau :	54.35 m²	54.35 m²
	Total des surfaces :	68.78 m²	68.78 m²

Plafond à 2,50 m pour plénum technique

Jérôme & Corinne DALLA-VALLÉ 12, rue du Pignadar 40 260 LINXE AMÉNAGEMENT D'UN GARAGE EN LOGEMENT 12, rue du Pignadar 40 260 LINXE	PLAN + COUPE	
	PROJET	ANNEXE
	ECH : 1/50	25/06/2018