

Service de la Documentation Nationale du Cadastre  
82, rue du Maréchal Lyautey - 78103 Saint-Germain-en-Laye Cedex  
SIRET 16000001400011

©2017 Ministère de l'Action et des Comptes publics

Impression non normalisée du plan cadastral

Département :  
HAUTES PYRENEES

Commune :  
ORIGNAC

Section : C  
Feuille : 000 C 01

Échelle d'origine : 1/2500  
Échelle d'édition : 1/2500

Date d'édition : 11/01/2021  
(fuseau horaire de Paris)

Coordonnées en projection : RGF93CC43  
©2017 Ministère de l'Action et des  
Comptes publics


DIRECTION GÉNÉRALE DES FINANCES PUBLIQUES

-----  
EXTRAIT DU PLAN CADASTRAL  
-----

Le plan visualisé sur cet extrait est géré  
par le centre des impôts foncier suivant :  
TARBES  
1, boulevard du Maréchal Juin BP 693  
65000  
65000 TARBES  
tél. 05-62-44-40-40 -fax  
sdif.hautes-  
pyrenees@dgfi.finances.gouv.fr

Cet extrait de plan vous est délivré par :

cadastre.gouv.fr

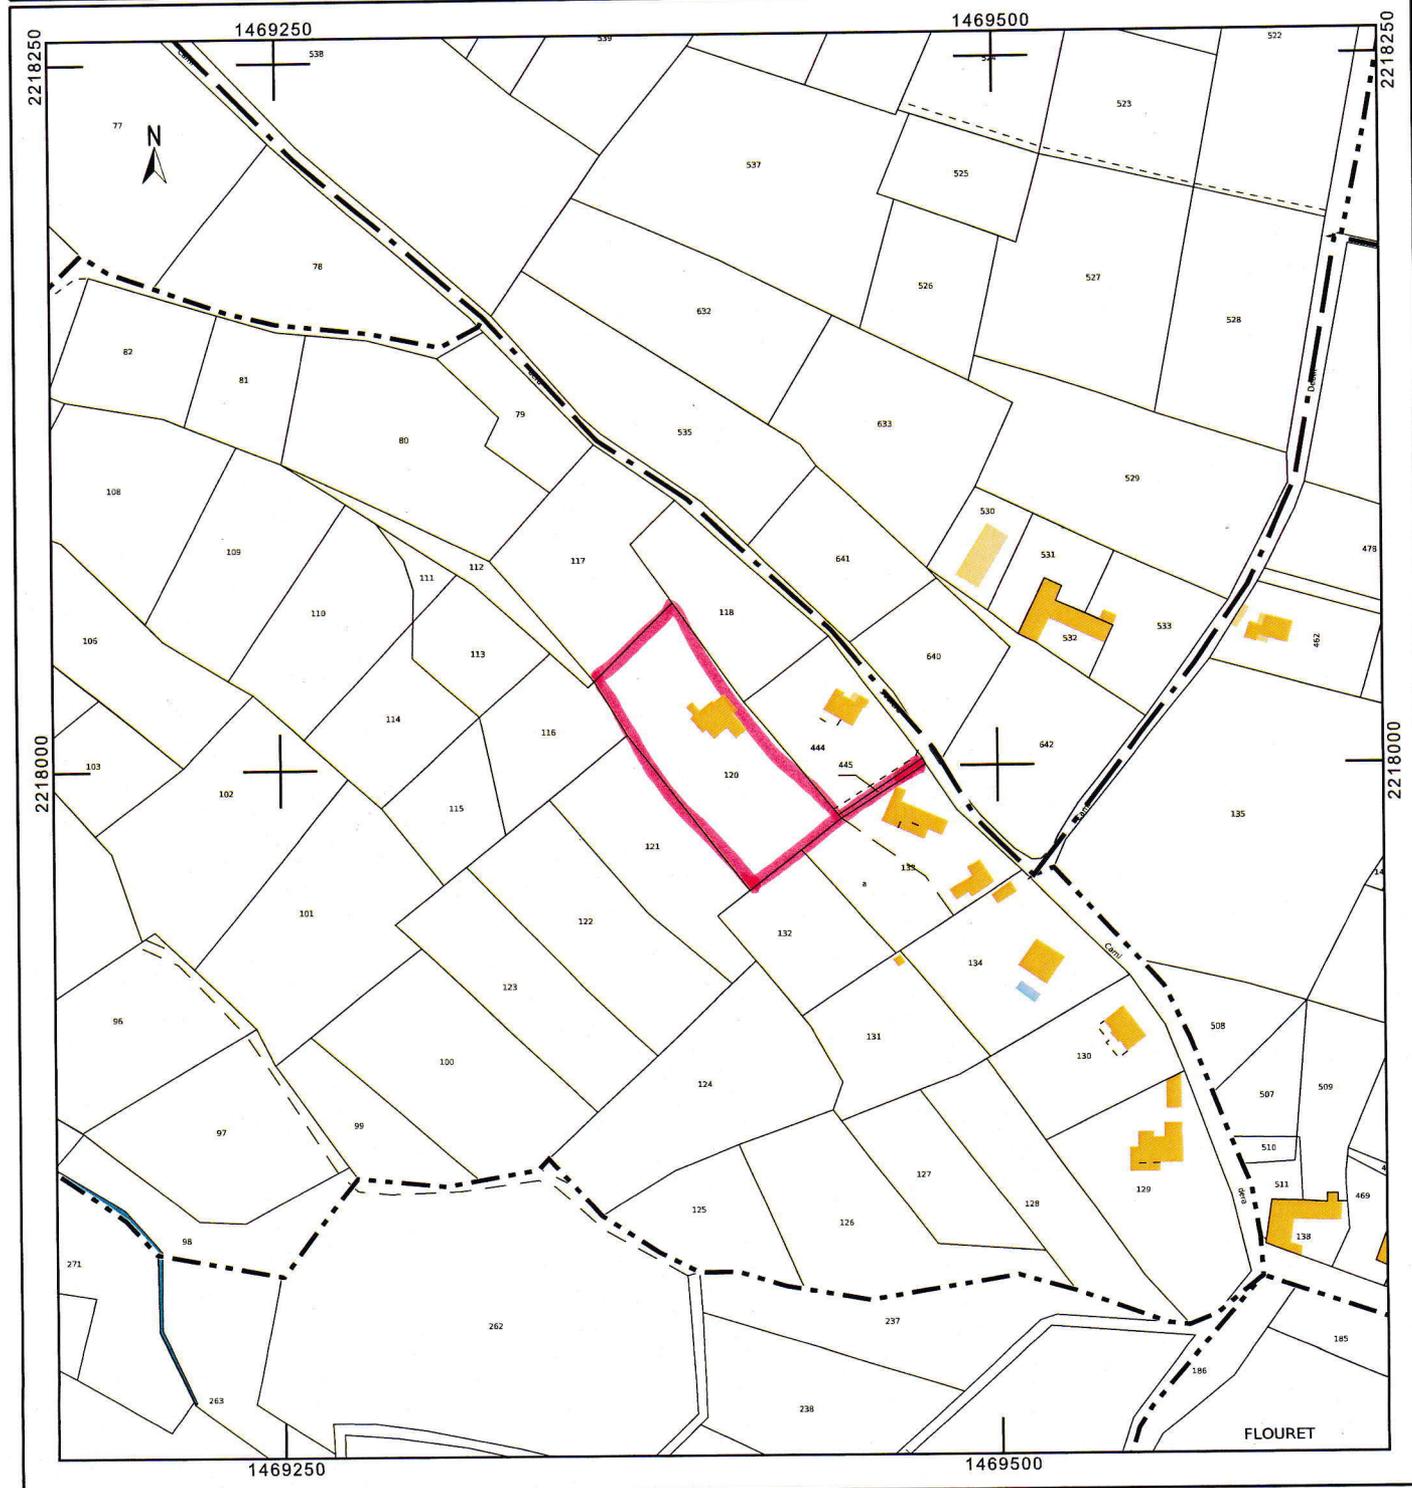

Informations littérales relatives à 2 parcelles sur la commune :  
ORIGNAC (65).


**Références de la parcelle 000 C 445**

Référence cadastrale de la parcelle	<b>000 C 445</b>
Contenance cadastrale	<b>54 mètres carrés</b>
Adresse	<b>HALIDE 65200 ORIGNAC</b>

**Références de la parcelle 000 C 120**

Référence cadastrale de la parcelle	<b>000 C 120</b>
Contenance cadastrale	<b>3 488 mètres carrés</b>
Adresse	<b>27 CAMI DERA SABLERA 65200 ORIGNAC</b>

Google Maps 27 Cami Dera Sablera

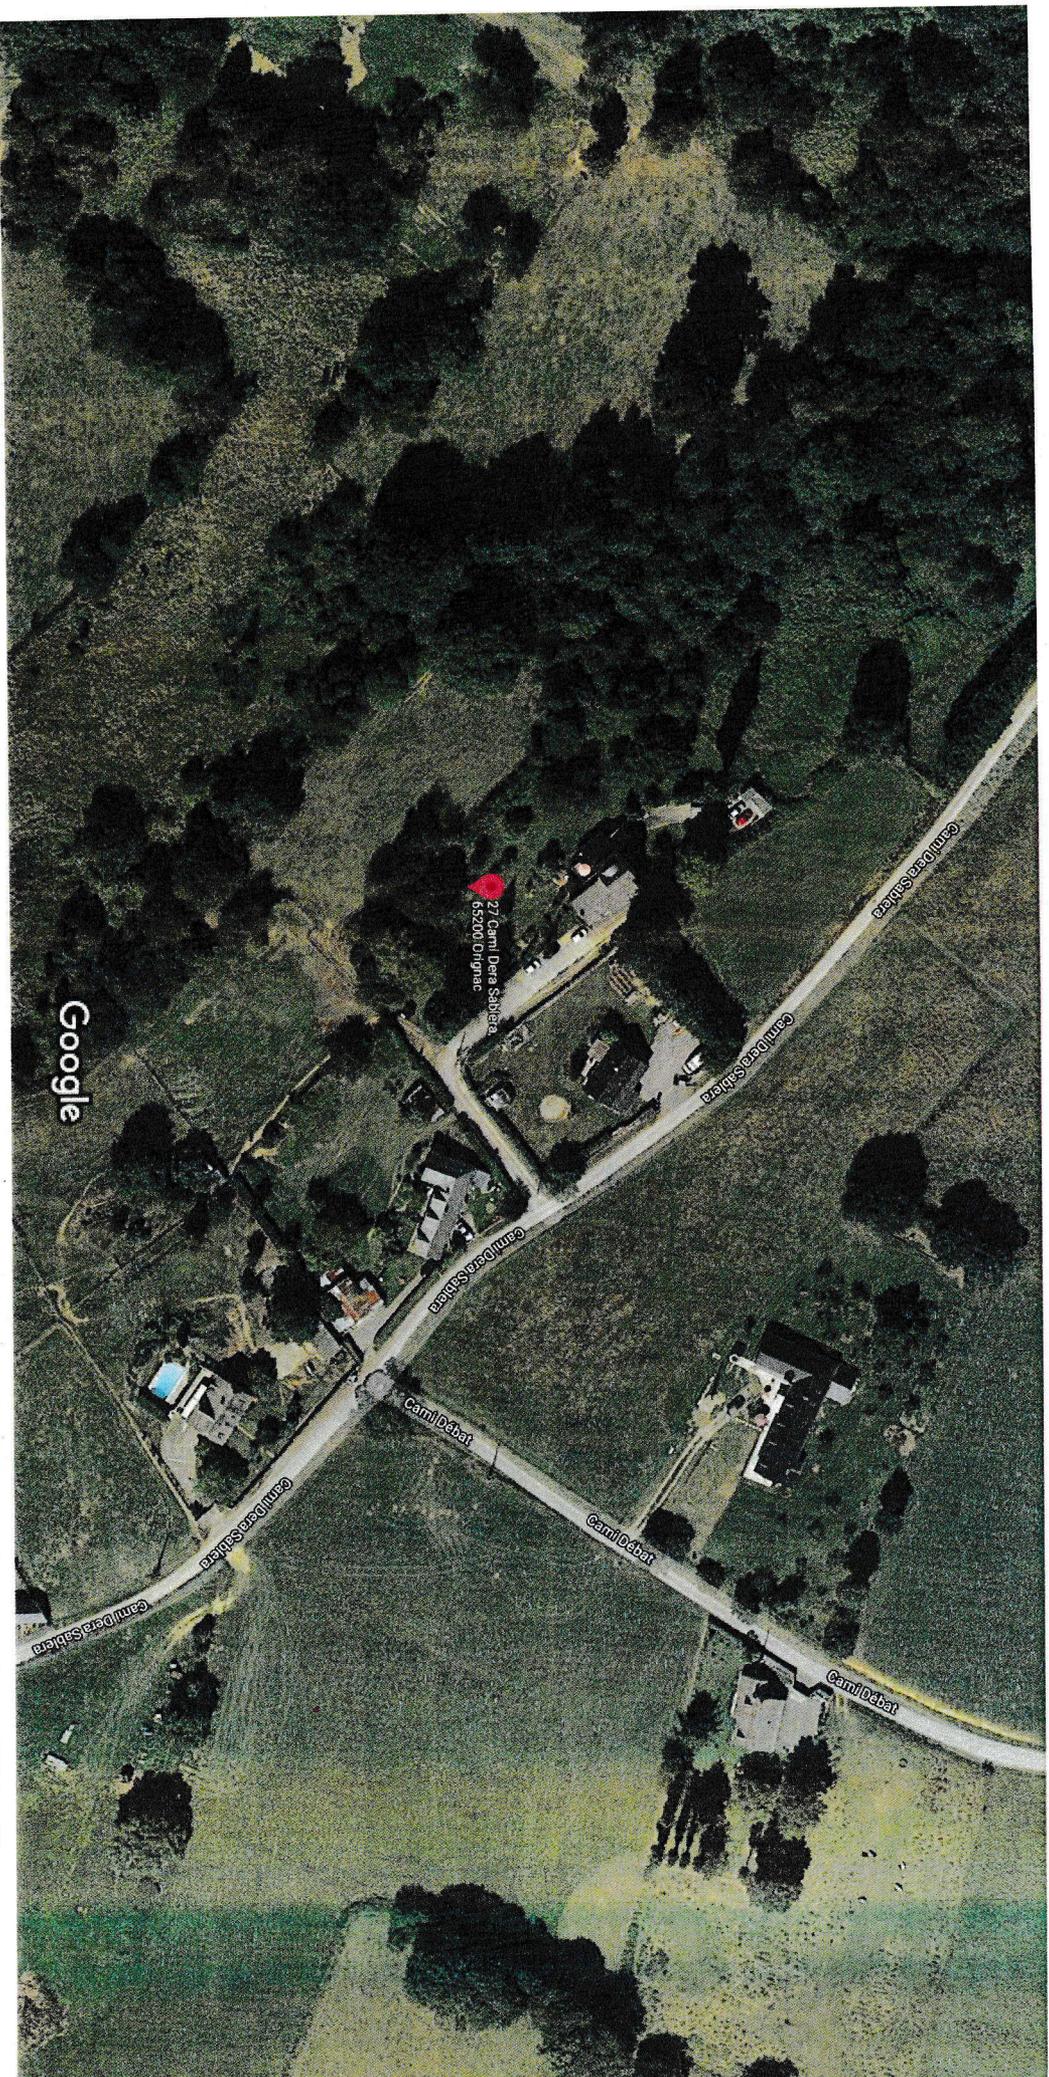

Images ©2021 CNES / Airbus, Maxar Technologies, Données cartographiques ©2021 20 m