


R+1

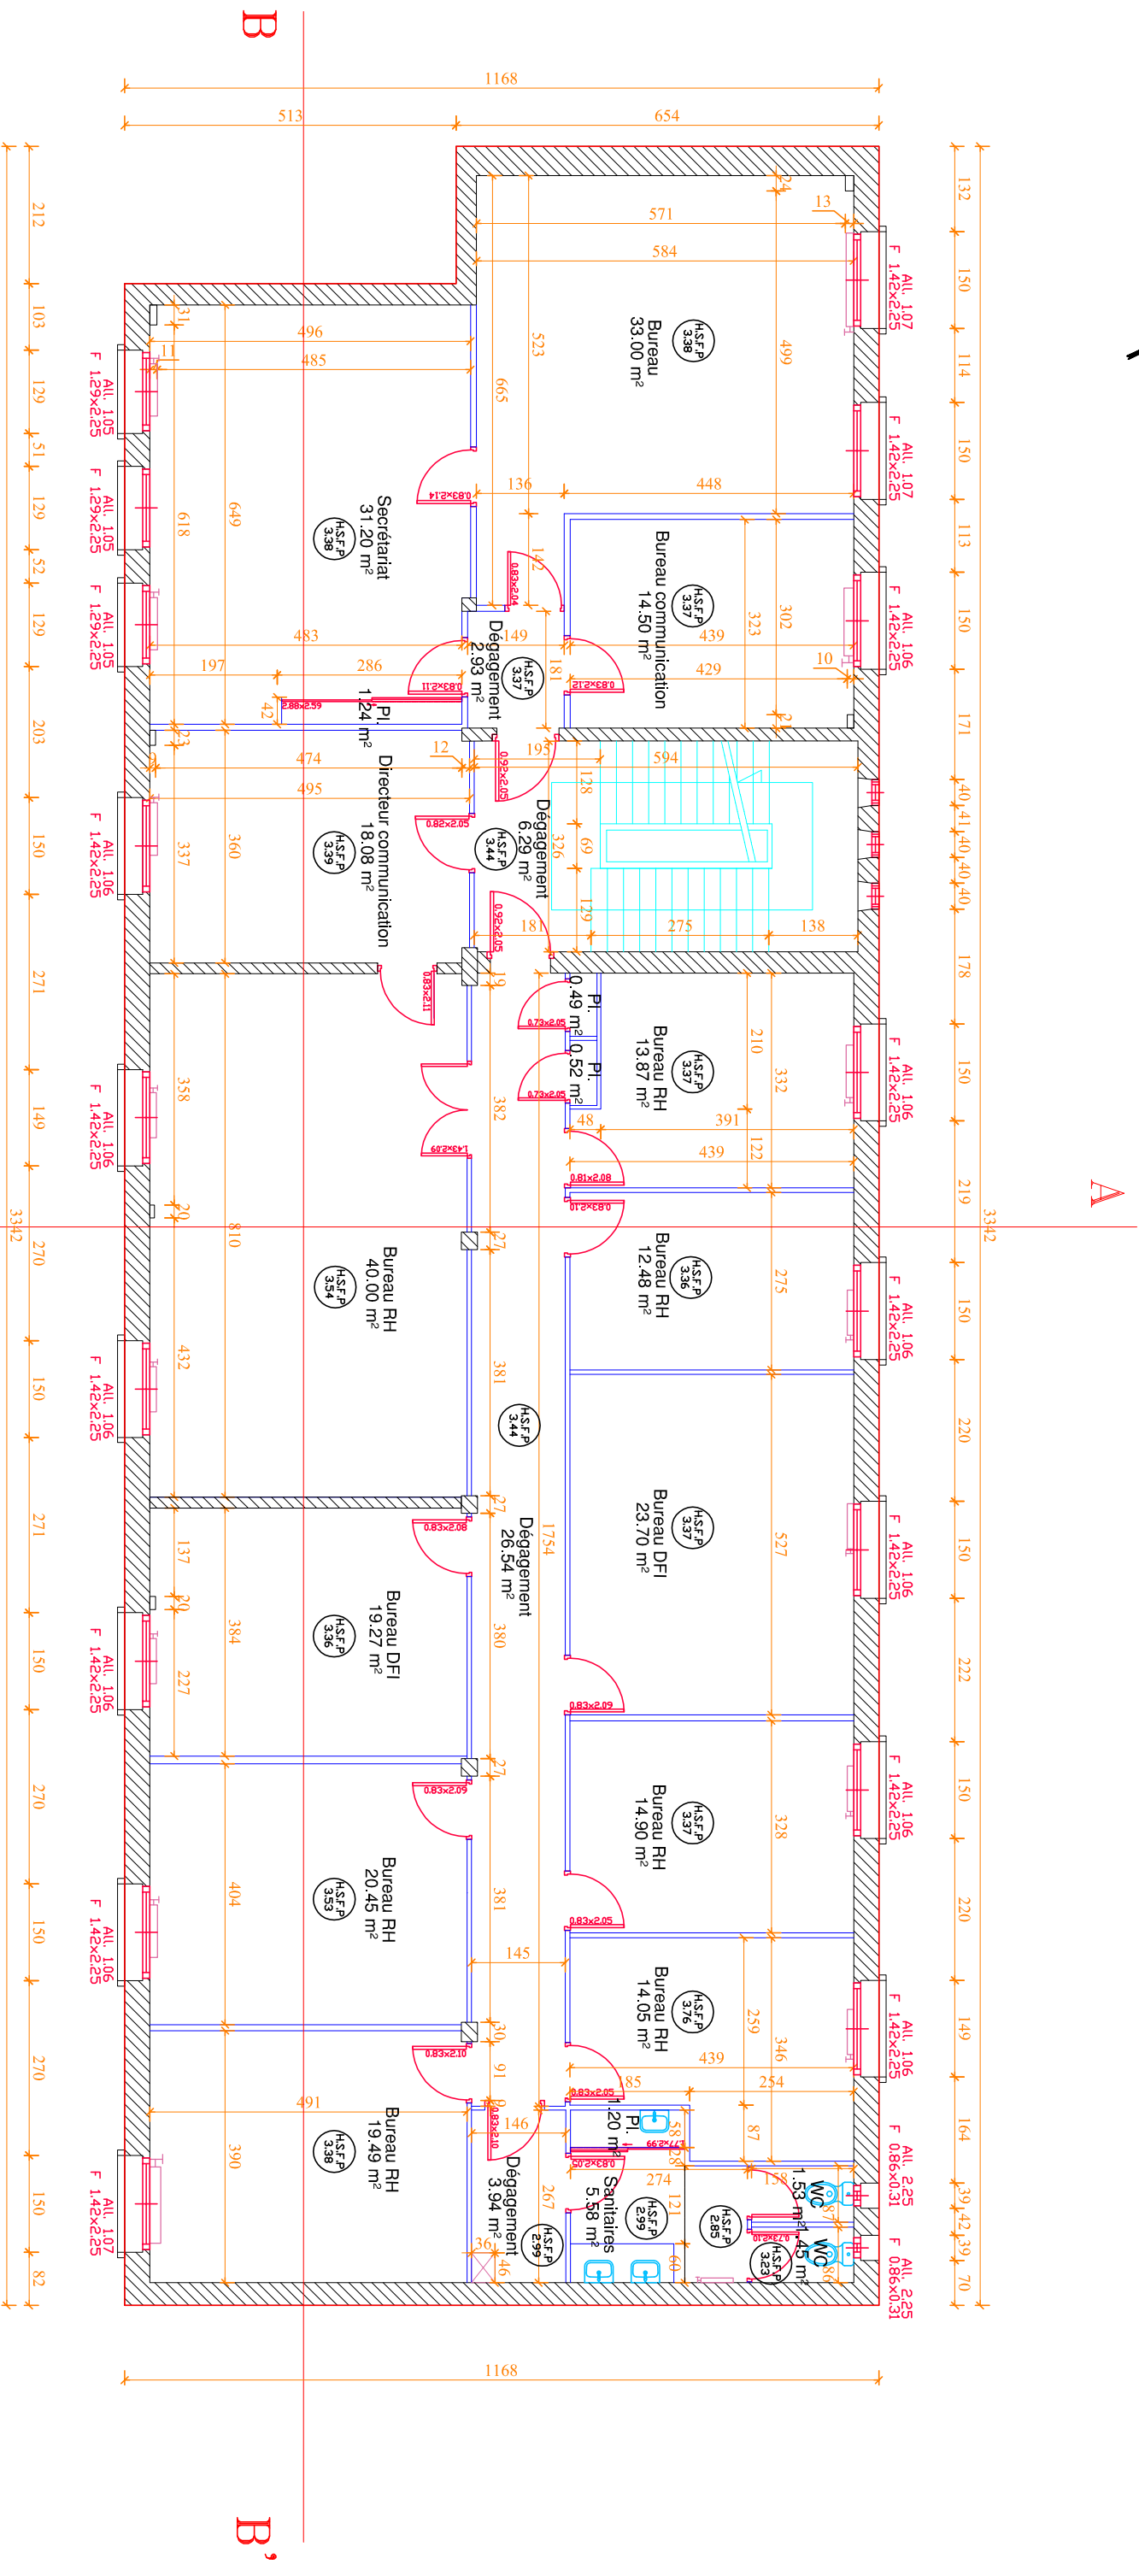

Surface Totale : 379.27 m²

A'

B'



DIRECTION DE L'IMMOBILIER  
Direction Régionale Midi Pyrénées Languedoc Roussillon  
5, Rue Camillel -B.P. 20221- 31002 TOULOUSE Cx 6

# PLAN D'INTERIEUR

## R+1



17 Rue de Ciron, 81000 ALBI

ECHELLE : 1/100

Date : 19/05/2011

Dossier N° : NA110193

Plan N° : 81 00 42