



# SOUS-SOL -1

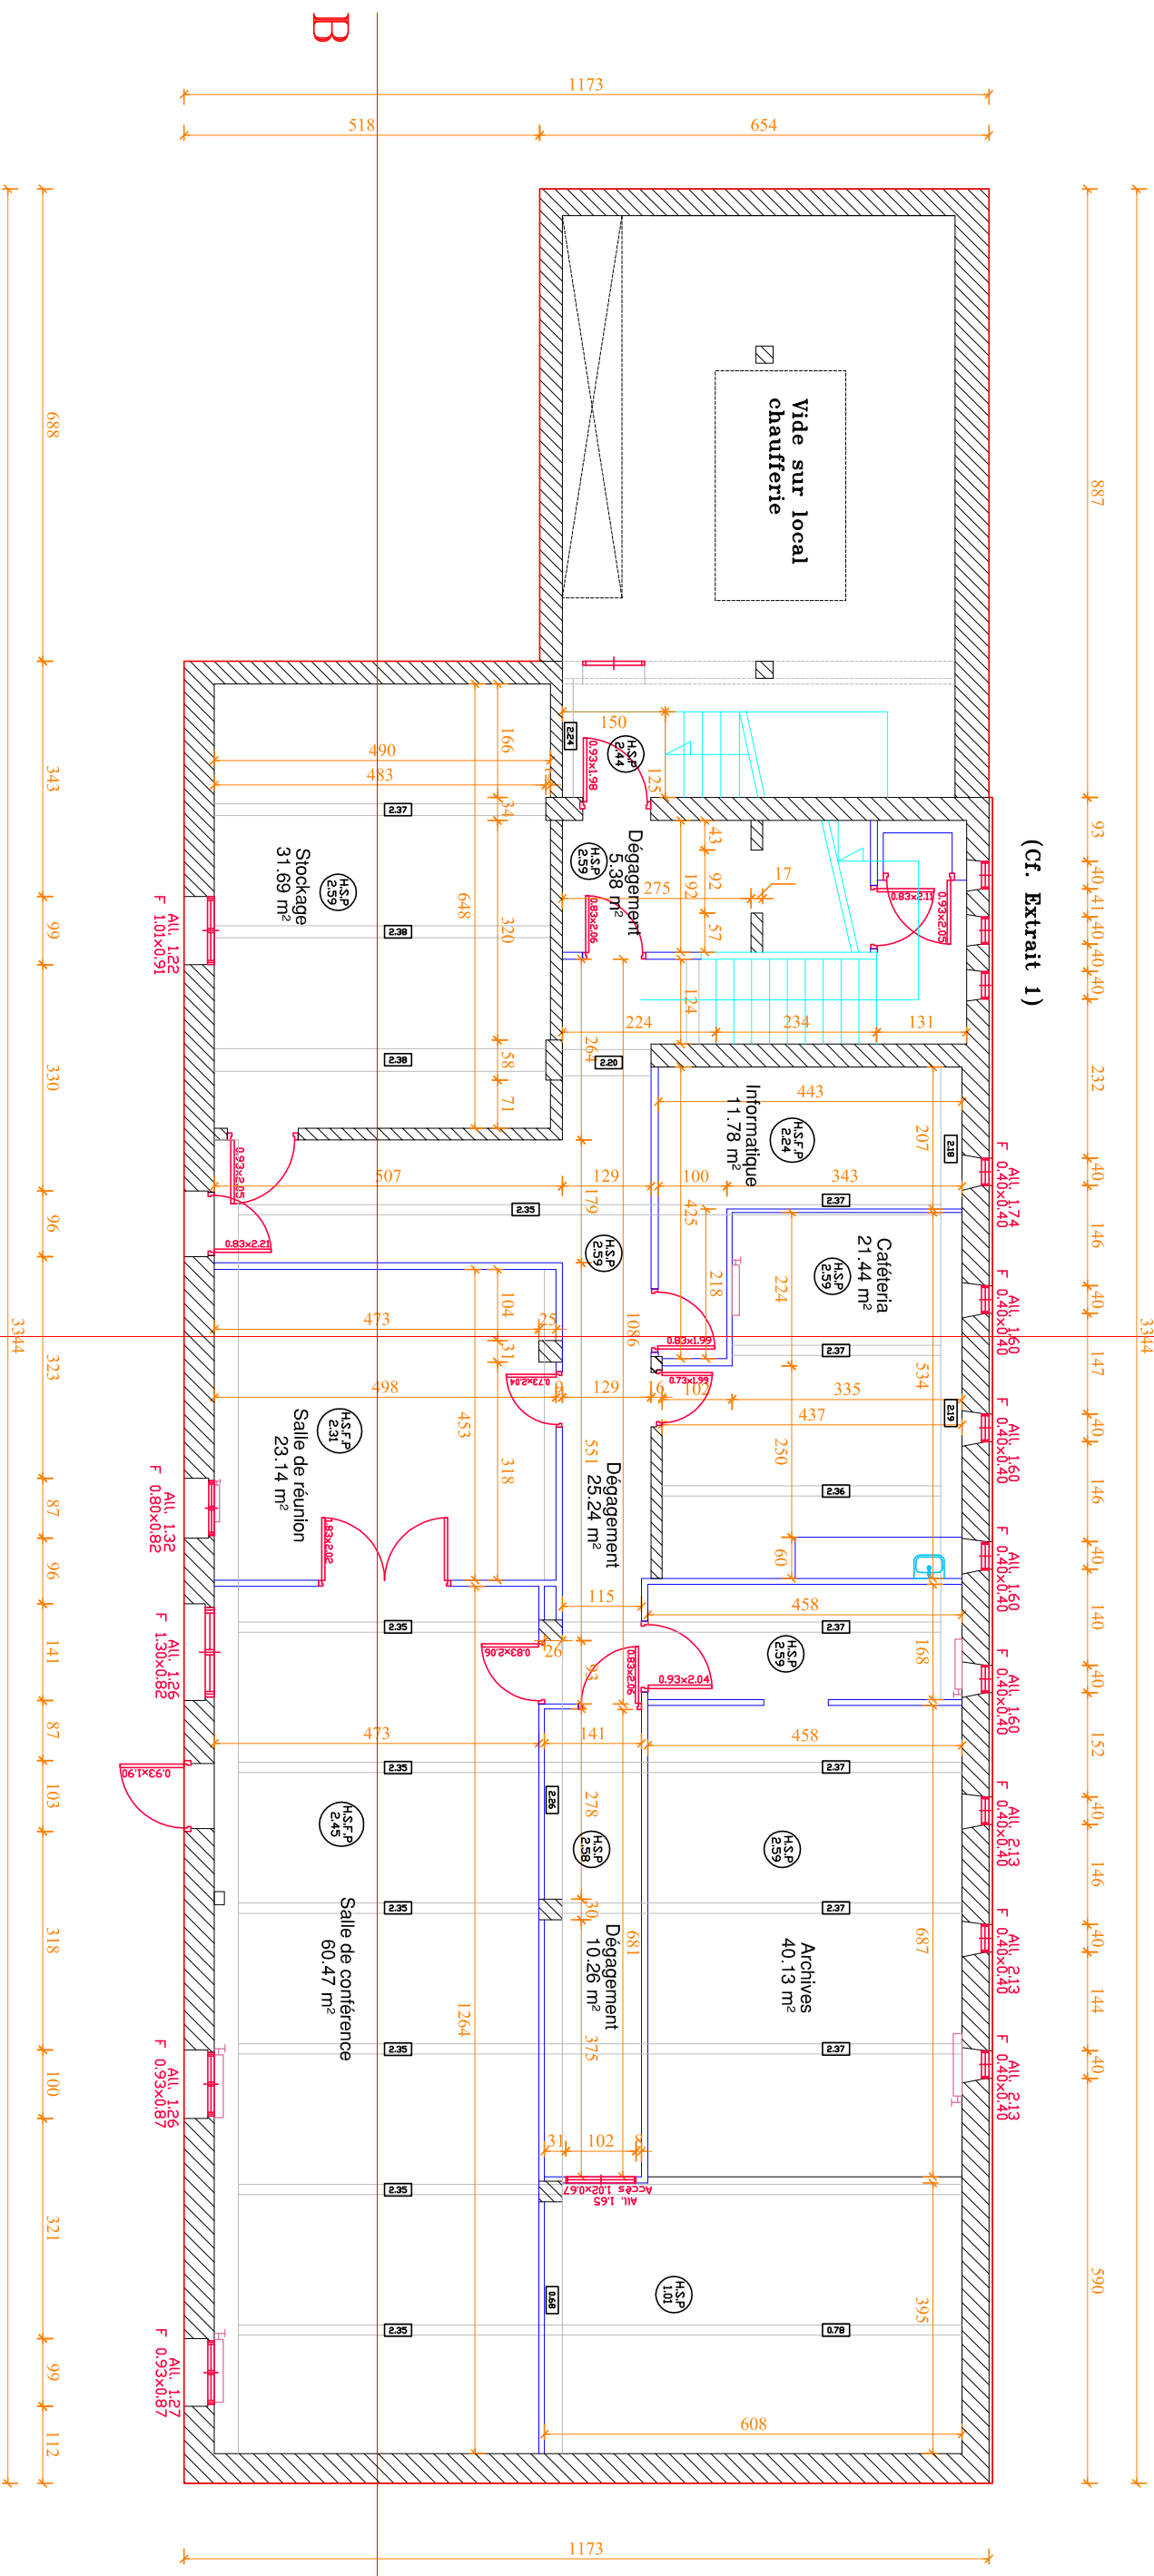

(Cf. Extrait 1)

Extrait 1: Rangement sous les escaliers

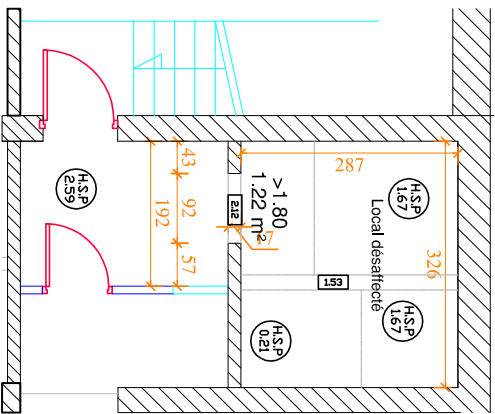

Surface Totale : 357.72 m²

**LA POSTE**

DIRECTION DE L'IMMOBILIER  
 Direction Régionale Midi Pyrénées Languedoc Roussillon  
 5, Rue Camillel -B-P-20221- 31002 TOULOUSE Cx 6

**PLAN D'INTERIEUR**

**Sous-Sol-1**

**CONS EIL**  
 GEOMETRES-EXPERTS

**17 Rue de Ciron, 81000 ALBI**

ECHELLE : 1/100 | Date : 19/05/2011 | Dossier N° : NA1101933 | Plan N° : 81 00 42