


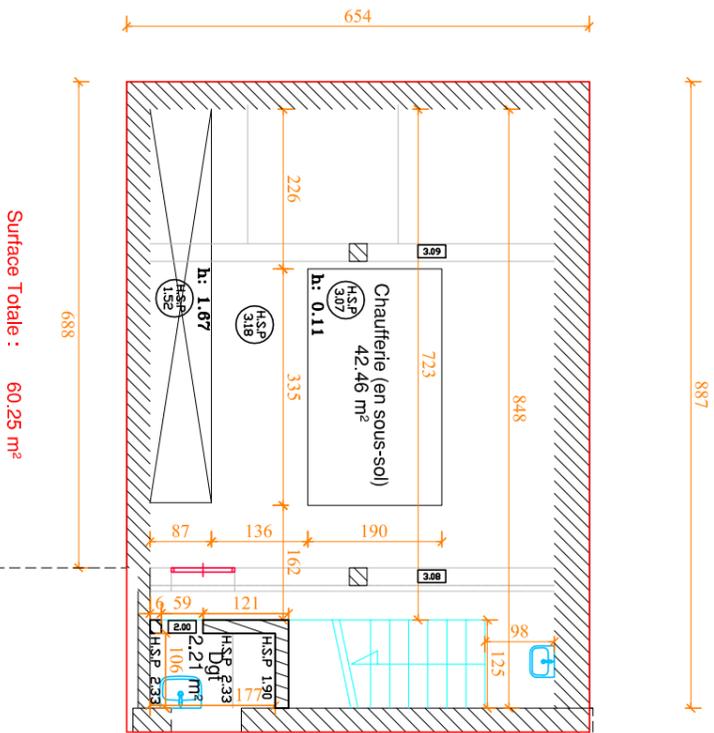

SOUS-SOL -2



Surface Totale : 60.25 m²



DIRECTION DE L'IMMOBILIER
Direction Régionale Midi Pyrénées Languedoc Roussillon
5, Rue Camichel -8.P.20221- 31002 TOULOUSE Cx 6

PLAN D'INTERIEUR Sous-Sol-2



17 Rue de Ciron, 81000 ALBI

ECHELLE : 1/100 | Date : 19/05/2011 | Dossier N° : NA110193 | Plan N° : 81 00 42