


Département du TARN

# COMMUNE D'ALBI

22 rue Ciron

PLAN DE SITUATION

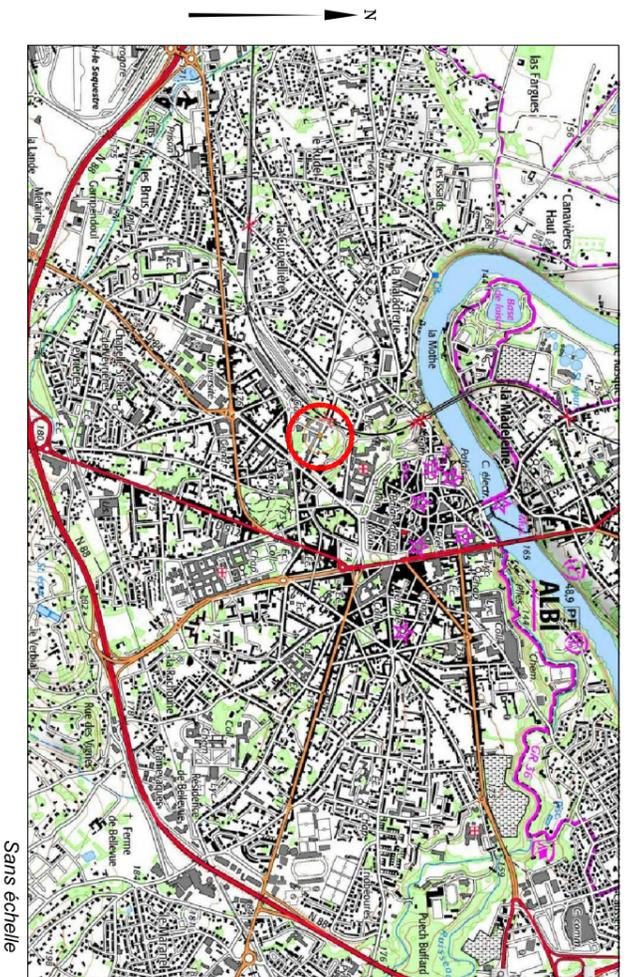

## PLAN DE DIVISION

Echelle 1/250

DOSSIER: 15-111    Fichier: 15-111\_D.dwg    Date du mesurage: 18 au 21/05/2015    Report: S.C./F.H.

Incl.	Date:	Modifications
6	09/06/2016	Mise à jour pour acte notarié

SARL GEXIA Foncier - 209 Rue Jean Bart - Agora 1 Bâtiment B - 31670 LABEGE  
Tél: 05.62.57.96.34 - Fax: 05.81.33.20.39


Mails: martnache@gexiafoncier.fr  
nadeau@gexiafoncier.fr



## EXTRAIT DU PLAN CADASTRAL



Echelle: 1/1000

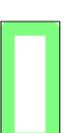

Emprise de l'opération



# PLAN DE DIVISION

## ECHELLE 1/250



le 09/06/2016

- ### LEGENDE
- Limite périmétrique apparente (non garantie)
  - Symbole de mur (ou de clôture) privatif
  - ↔ Symbole de mur (ou de clôture) mitoyen
  - Nouvelle Limite divisoire
  - Application cadastrale figurative
  - Murs et Clôtures

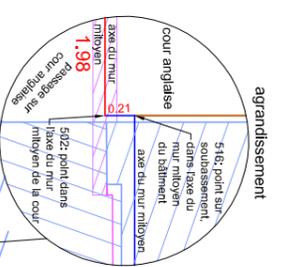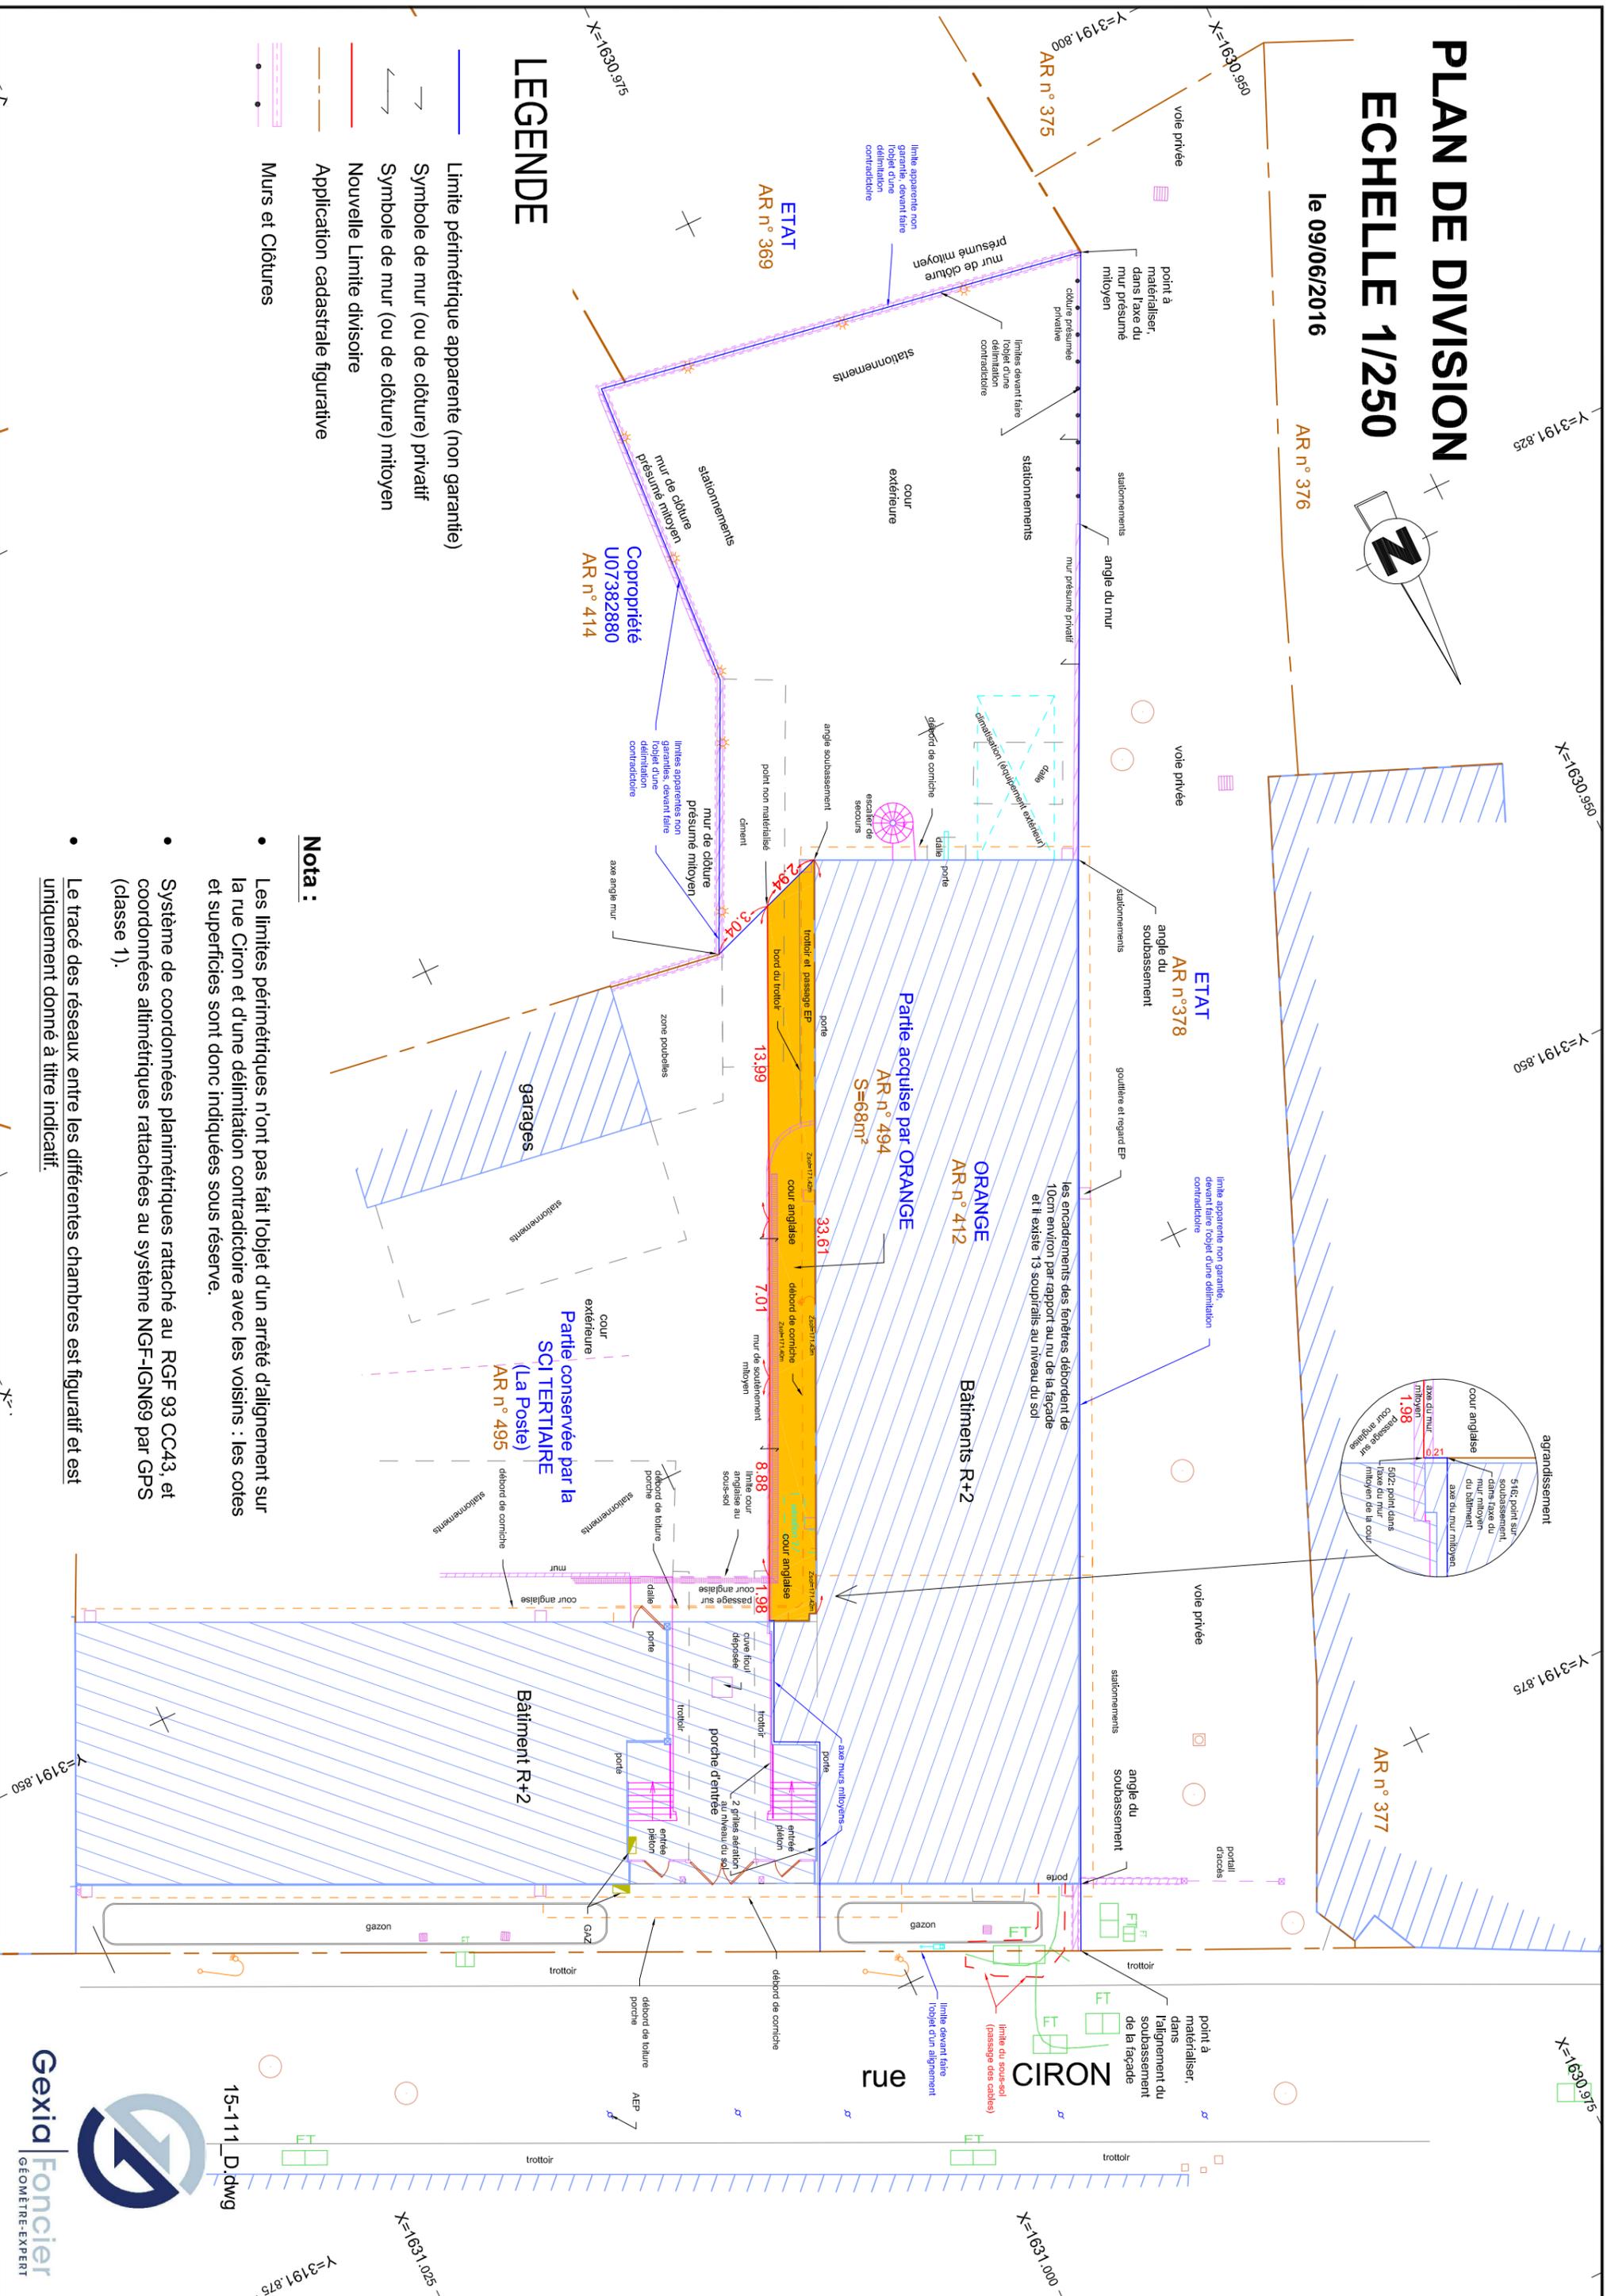

### Nota :

- Les limites périmétriques n'ont pas fait l'objet d'un arrêté d'alignement sur la rue Ciron et d'une délimitation contradictoire avec les voisins : les cotes et superficies sont donc indiquées sous réserve.

- Système de coordonnées planimétriques rattaché au RGF 93 CC43, et coordonnées altimétriques rattachées au système NGF-IGN69 par GPS (classe 1).

- Le tracé des réseaux entre les différentes chambres est figuratif et est uniquement donné à titre indicatif.

15-111 D.dwg