


Département du TARN

# COMMUNE D'ALBI

17 rue Ciron

PLAN DE SITUATION

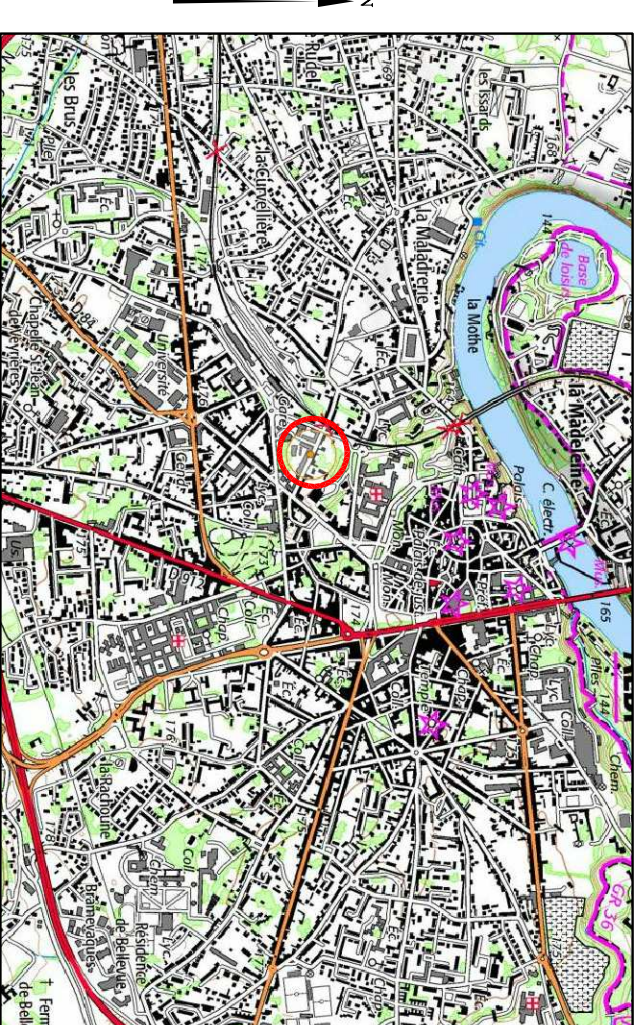

Sans échelle

## PLAN DES INTERIEURS n°3

1er Etage

DOCUMENT PROVISOIRE

Echelle 1/100

DOSSIER: 15-111 Fichier: 15-111\_R1.dwg Date du mesurage: 18 au 21/05/2015

Report: S.C./F.H.

Incl.	Date:	Modifications
0	05/06/2015	creation



**Gexia Foncier**  
Géomètres Experts

**SARL GEXIA Foncier** - 209 Rue Jean Bart - Agora 1 Bâtiment B - 31670 LABEGE  
Tél: 05 62 57 96 34 - Fax: 05 81 33 20 39

Mails: [matthias@gexiafoncier.fr](mailto:matthias@gexiafoncier.fr)  
[nathalie@gexiafoncier.fr](mailto:nathalie@gexiafoncier.fr)

## EXTRAIT DU PLAN CADASTRAL




Emprise de l'opération

Echelle: 1/1000

## Plan des intérieurs n°3

1er Etage

# DOCUMENT PROVISOIRE

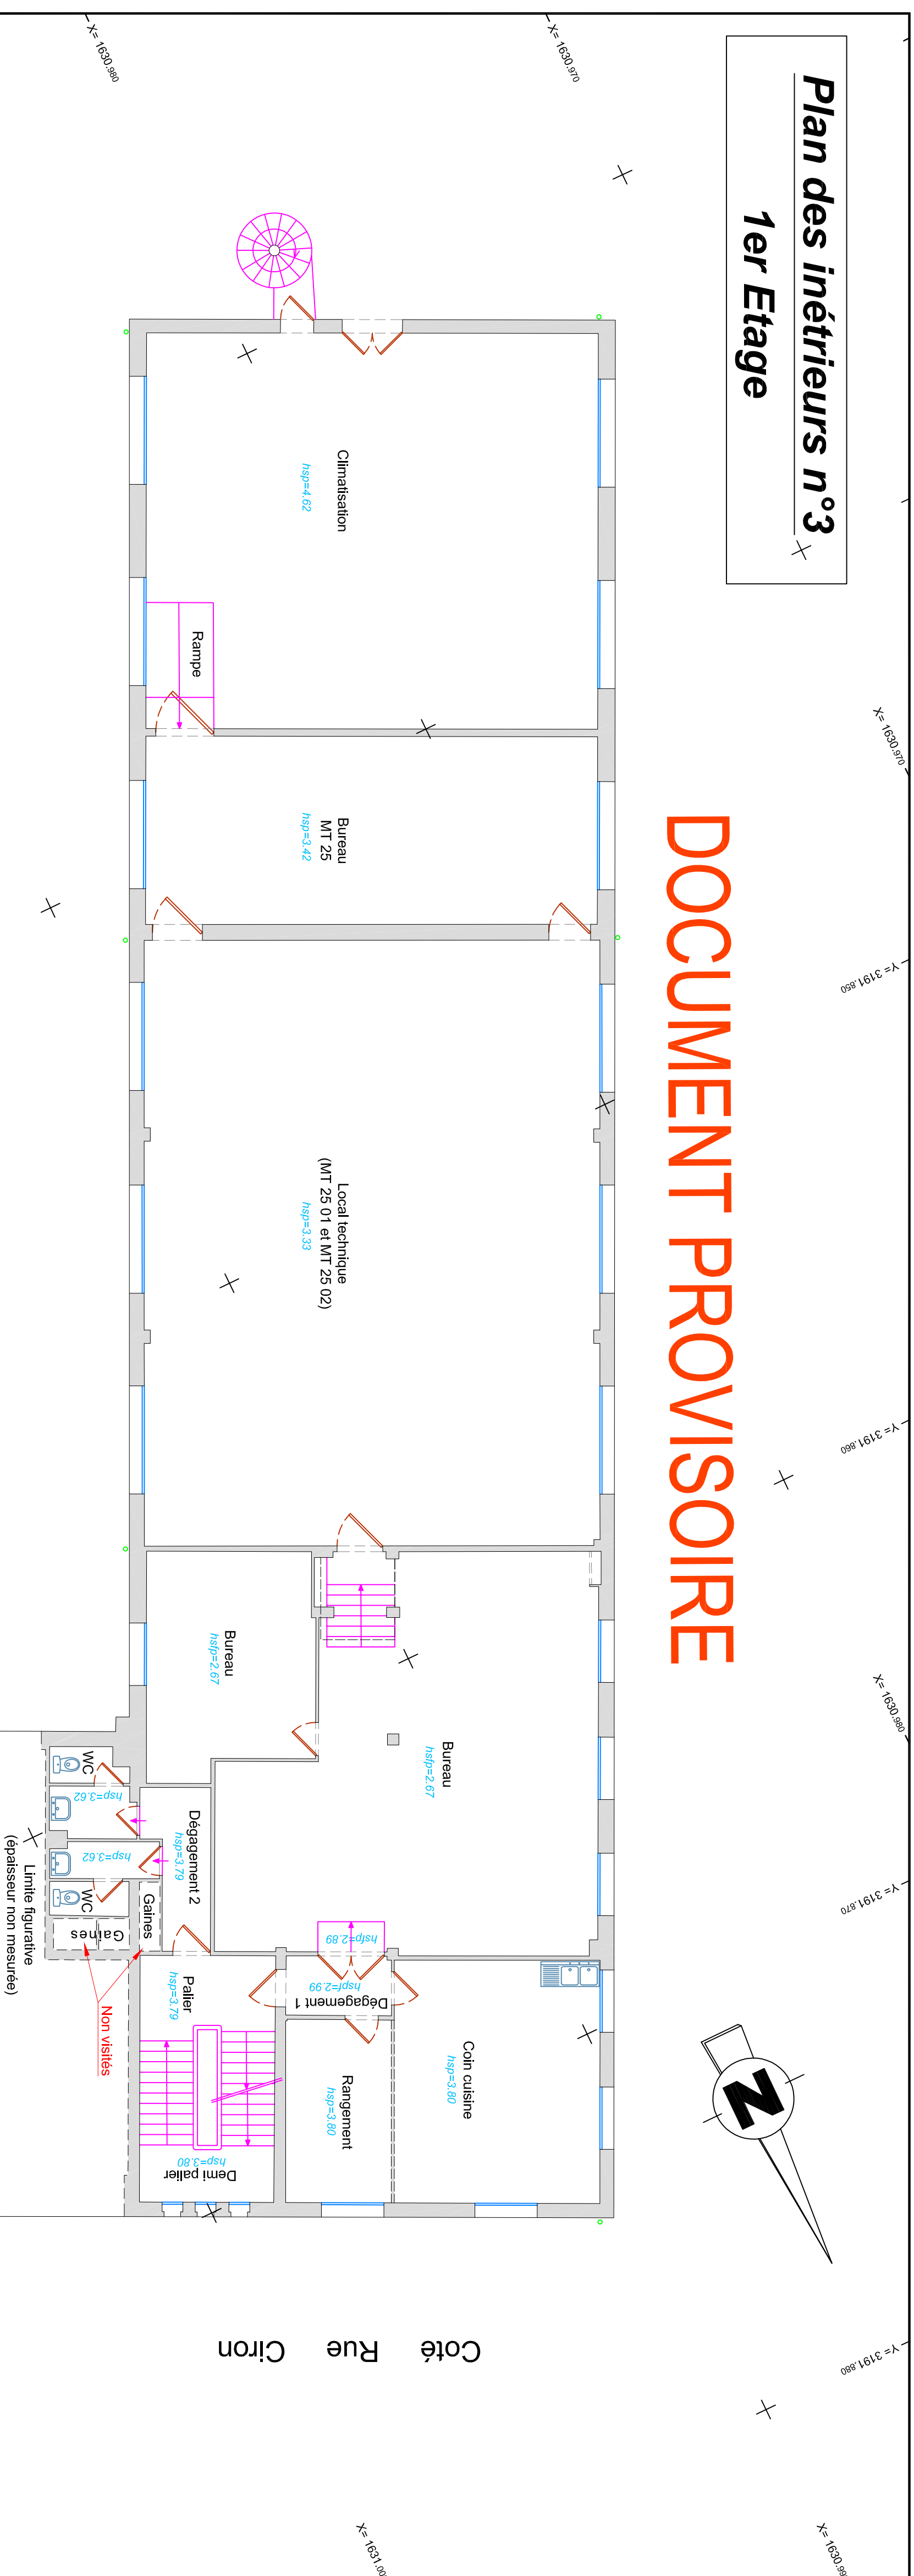

### Nota:

- Les limites périmétriques n'ont pas fait l'objet d'un arrêté d'alignement sur la rue Ciron et d'une délimitation contradictoire avec les voisins : les cotés et superficies sont donc indiqués sous réserve.
- Système de coordonnées planimétriques rattaché au RGF 93 CC44, et coordonnées altimétriques rattachées au système NGF-IGN69 par GPS (classe 1).

Côté Rue Ciron