Département du TARN

COMMUNE D'ALBI

17 rue Ciron

PLAN DE SITUATION

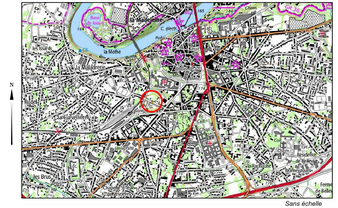

Sans échelle

PLAN DES INTERIEURS n°2

Rez-de-chaussée

DOCUMENT PROVISOIRE

Echelle 1/100

DOSSIER: 15-111	Fichier: 15-111_RDC.dwg	Date du mesurage: 18 au 21/05/2015	Report: S.C. / F.H.

Ind.	Date:	Modifications
0	05/06/2015	création

SARL GEXIA Foncier - *209 Rue Jean Bart - Agora 1 Bâtiment B - 31670 LABEGE*
Tél: 05.62.57.96.34 - Fax: 05.81.33.20.39

Mails: martinache@gexiafoncier.fr
nadeau@gexiafoncier.fr

EXTRAIT DU PLAN CADASTRAL

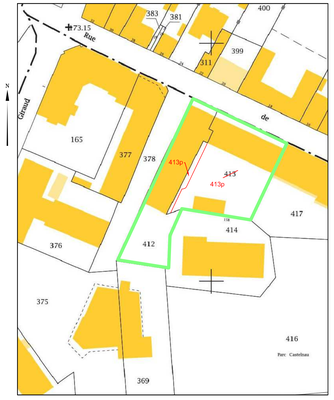

Echelle:1/1000

Emprise de l'opération

Plan des intérieurs n°2
Rez-de-chaussée

DOCUMENT PROVISOIRE

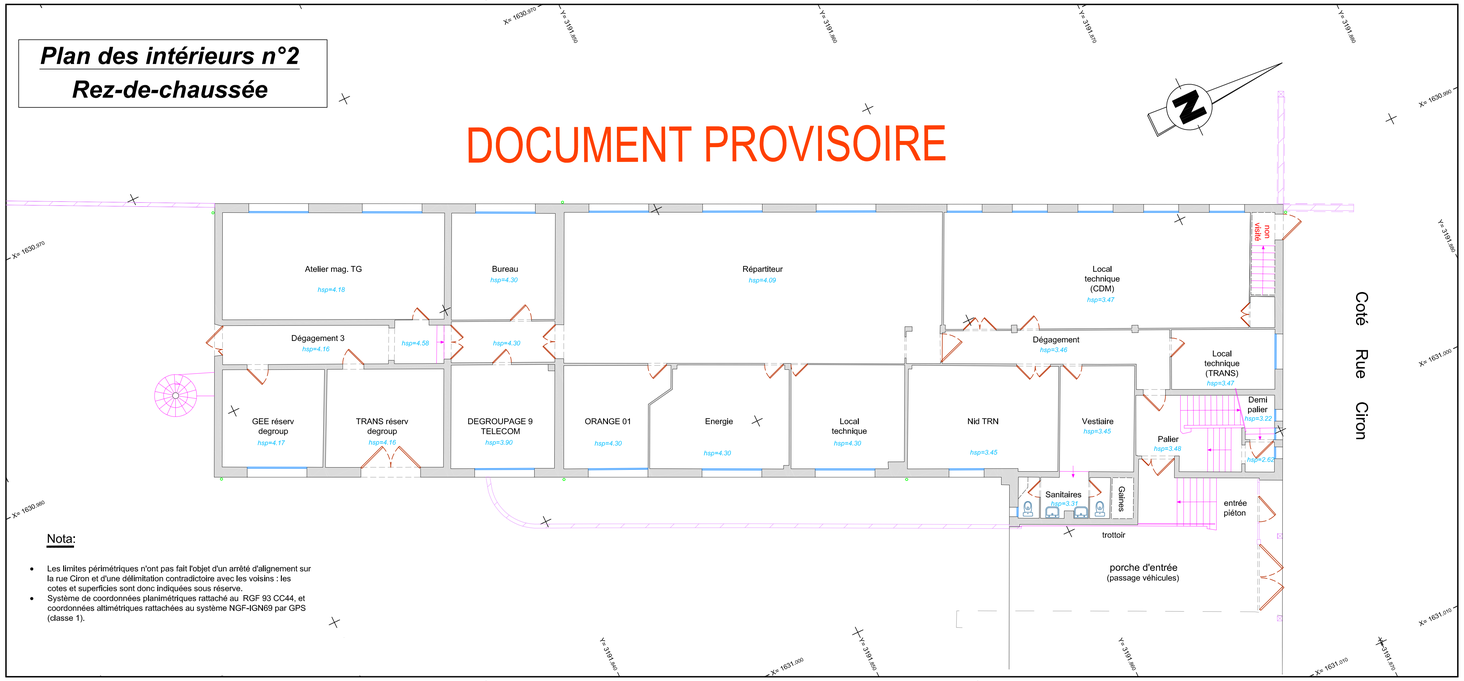

Nota:

- Les limites périmétriques n'ont pas fait l'objet d'un arrêté d'alignement sur la rue Ciron et d'une délimitation contradictoire avec les voisins : les cotes et superficies sont donc indiquées sous réserve.
- Système de coordonnées planimétriques rattaché au RGF 93 CC44, et coordonnées altimétriques rattachées au système NGF-IGN69 par GPS (classe 1).